(12) PLANTA PRIMERA

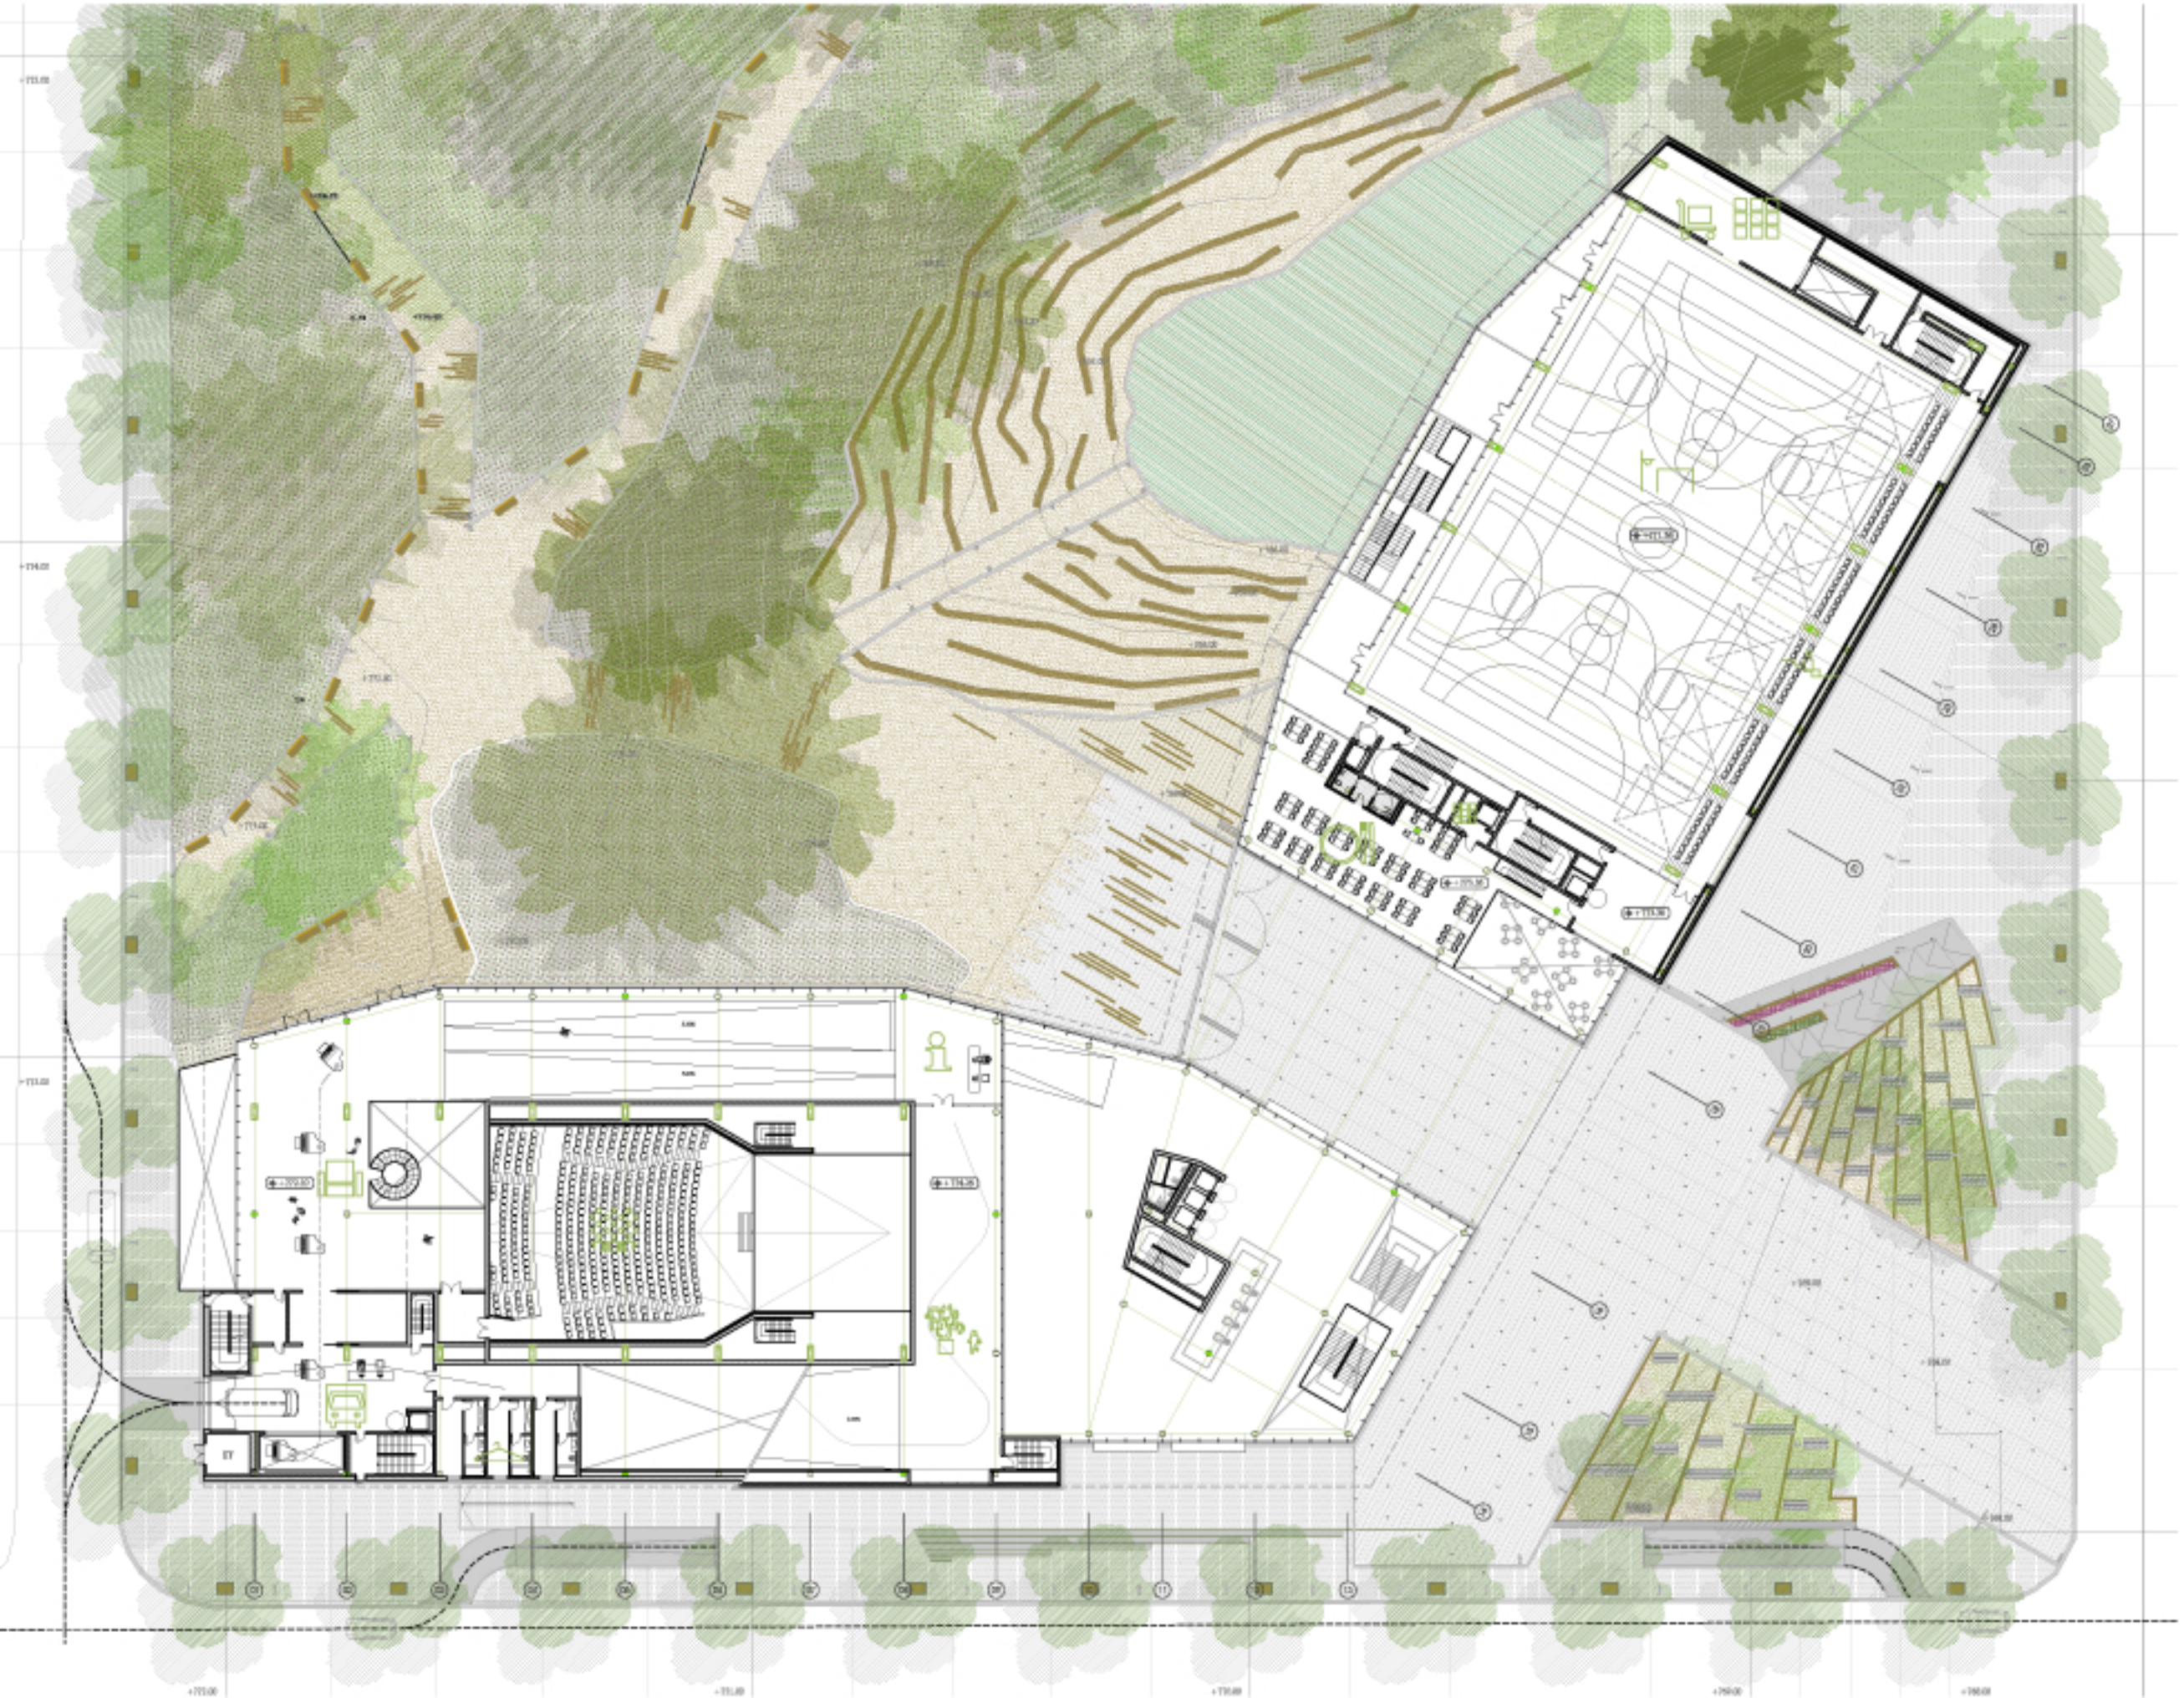

PLANTA PRIMERA

- Comunicació verticals
- Serveis
- Pas
- Restaurant
- Magatzem
- Graderia Pista Poliesportiva
- Pista Poliesportiva
- Recepció espai d'exposició
- Espai d'exposició
- Pati de butaques
- Foyer alt
- Camerins
- Magatzem
- Càrrega i descàrrega

ANÀLISI p. 01-06
- Què és un SESC?
- Brasil i l'arquitectura de São Paulo
- Centre de São Paulo. Rua Augusta
- Emplaçament

CONCEPTE p. 06-07
- Estratègies projectuals
- Localització dels SESC
- Programa i superfícies

ARQUITECTURA p. 08-20
- Espai tiure
- Planta baixa
- Planta soterrant 1
- Planta soterrant 2
- Planta primera
- Planta segona
- Planta tercera
- Plantes torre
- Planta coberta
- Seccions longitudinals
- Seccions radiografia
- Façanes carrer
- Façanes parc

CONSTRUCCIÓ p. 21-23
- Secció tipus 1:100
- Detalls fogano carrer
- Detalls fogano parc

ESTRUCTURA p. 24-25
- Secció estructural tipus i detalls
- Plantes i càlculs

INSTAL.LACIONS p. 26-29
- Condicionament ambiental 01
- Condicionament ambiental 02
- Condicionament ambiental 03
- Protecció i defensa contra incendis

SESC AUGUSTA
SERVEI SOCIAL DE COMERÇ

Albert Camps Pla - PFC Febrer 2010
Tribunal 1 - Robert Bastau, D.A Parramon, Víctor Bonet
Escola Tècnica Superior d'Arquitectura del Vallès