Planta Accés

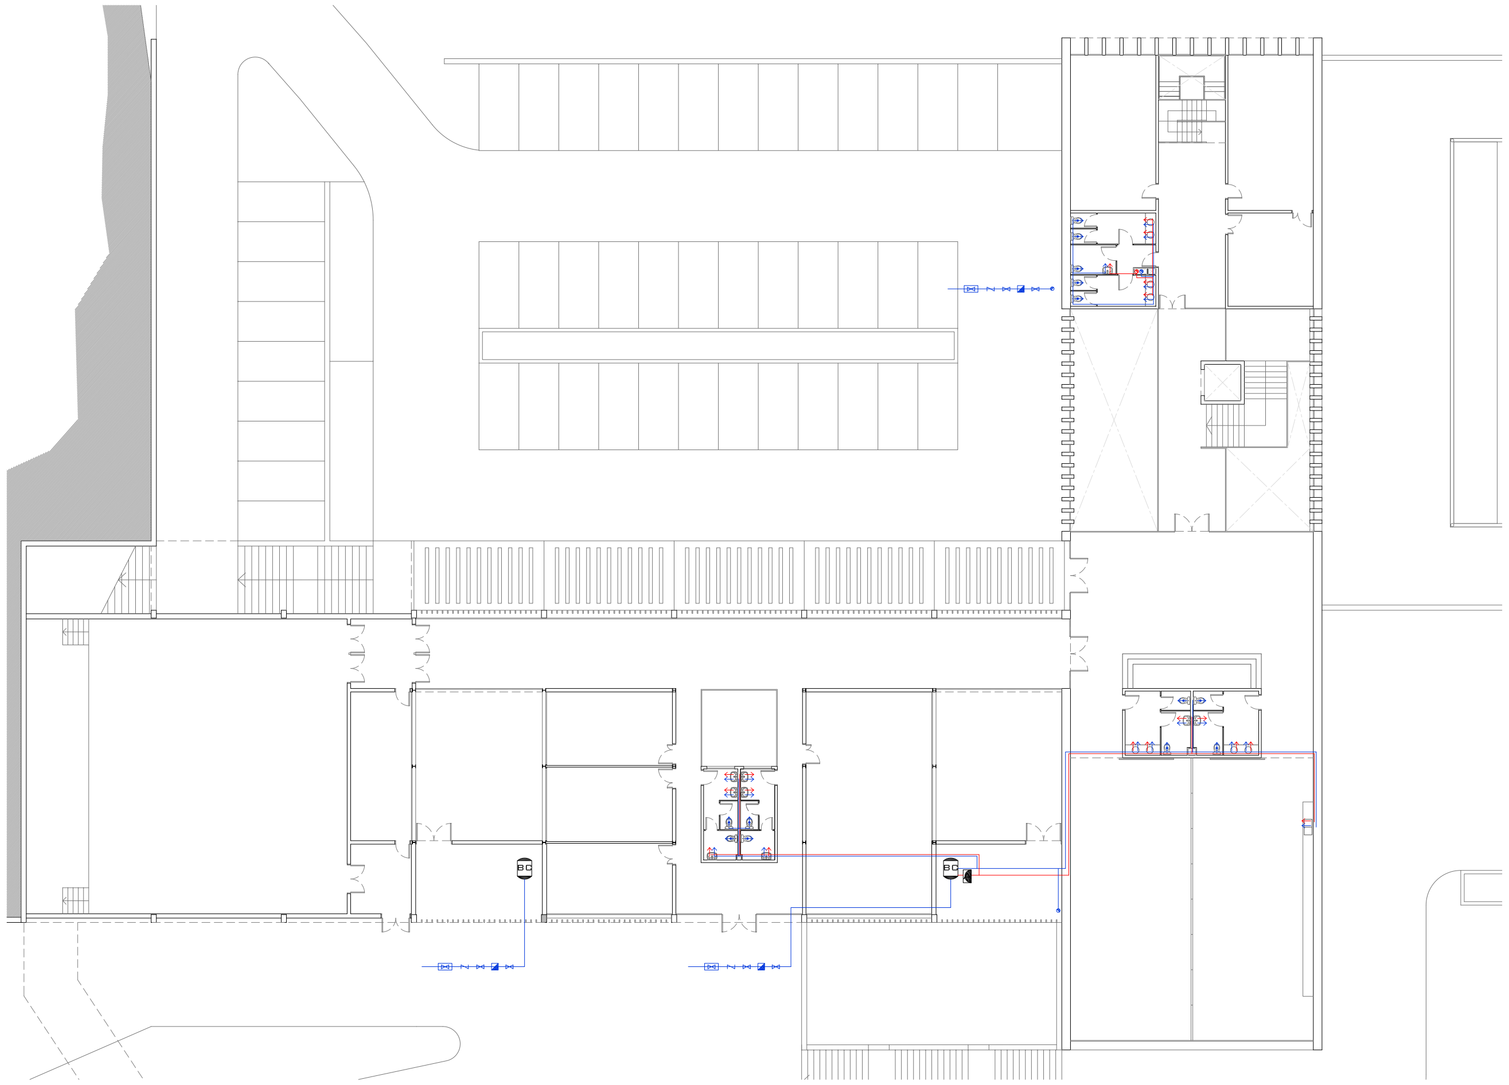

Planta Altell

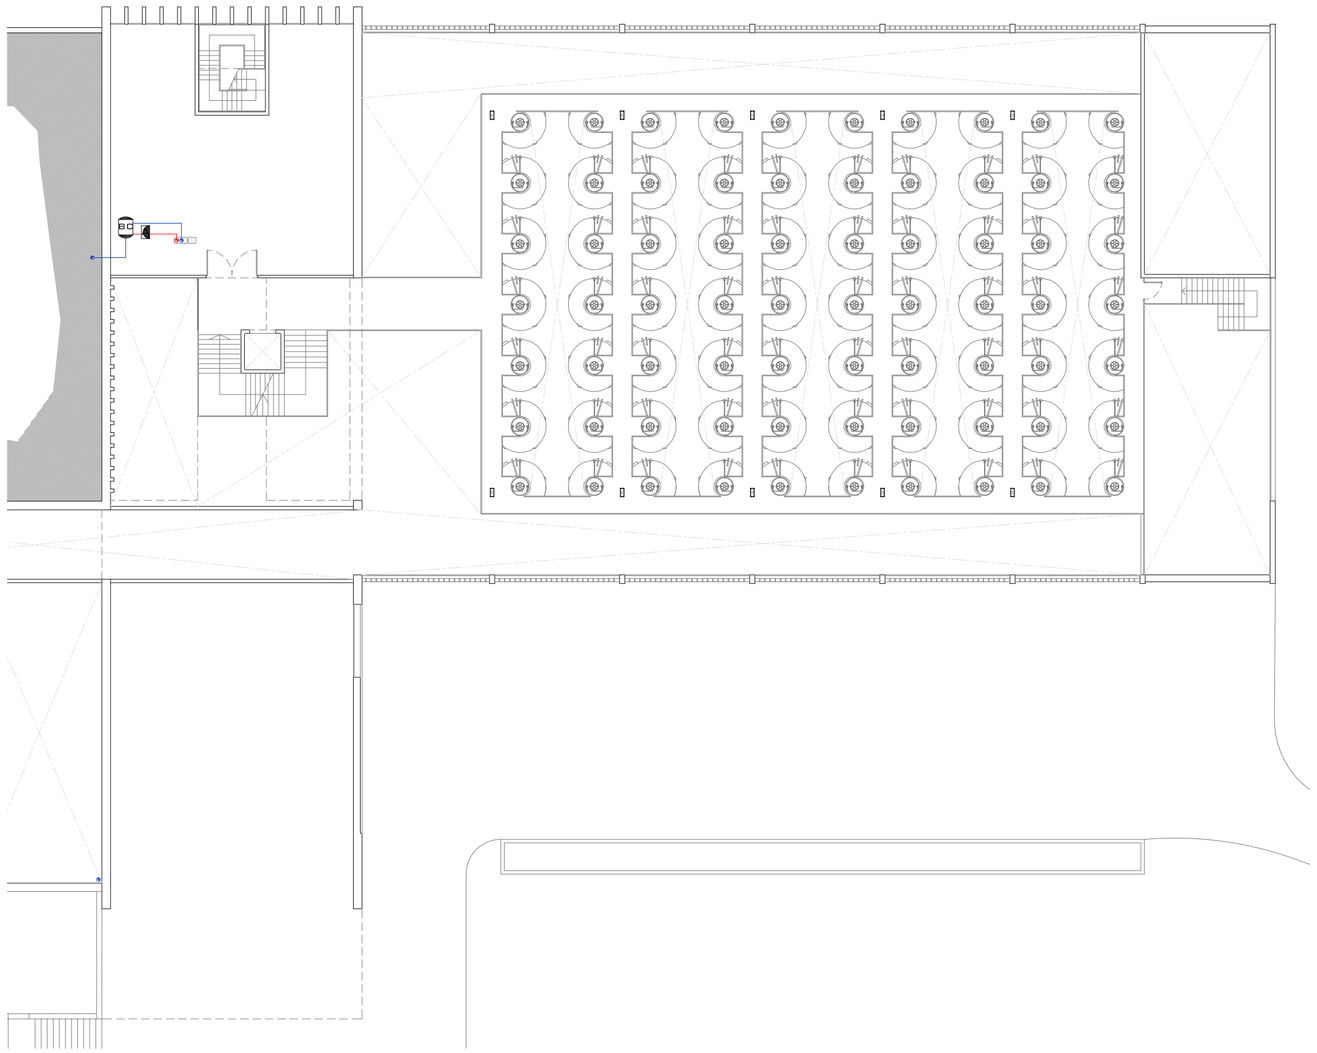

INSTAL.LACIÓ DE ACS

BC	BOMBA DE CALOR GEOTÈRMICA
A	ACUMULADOR DE ACS
	CANALITZACIÓ DE COURE D'AIGUA CALENTA P.E. 10ATM AÏLLADA A L'EXTERIOR
	CANALITZACIÓ DE COURE D'AIGUA FREDA P.E. 10ATM AÏLLADA A L'EXTERIOR
	MONTANT AIGUA CALENTA
	MONTANT AIGUA FREDA
	AIXETA D'AIGUA CALENTA
	AIXETA D'AIGUA FREDA
	CLAU DE PAS
	VÀLVULA DE RETENCIÓ
	CLAU GENERAL DE PAS

Planta Producció

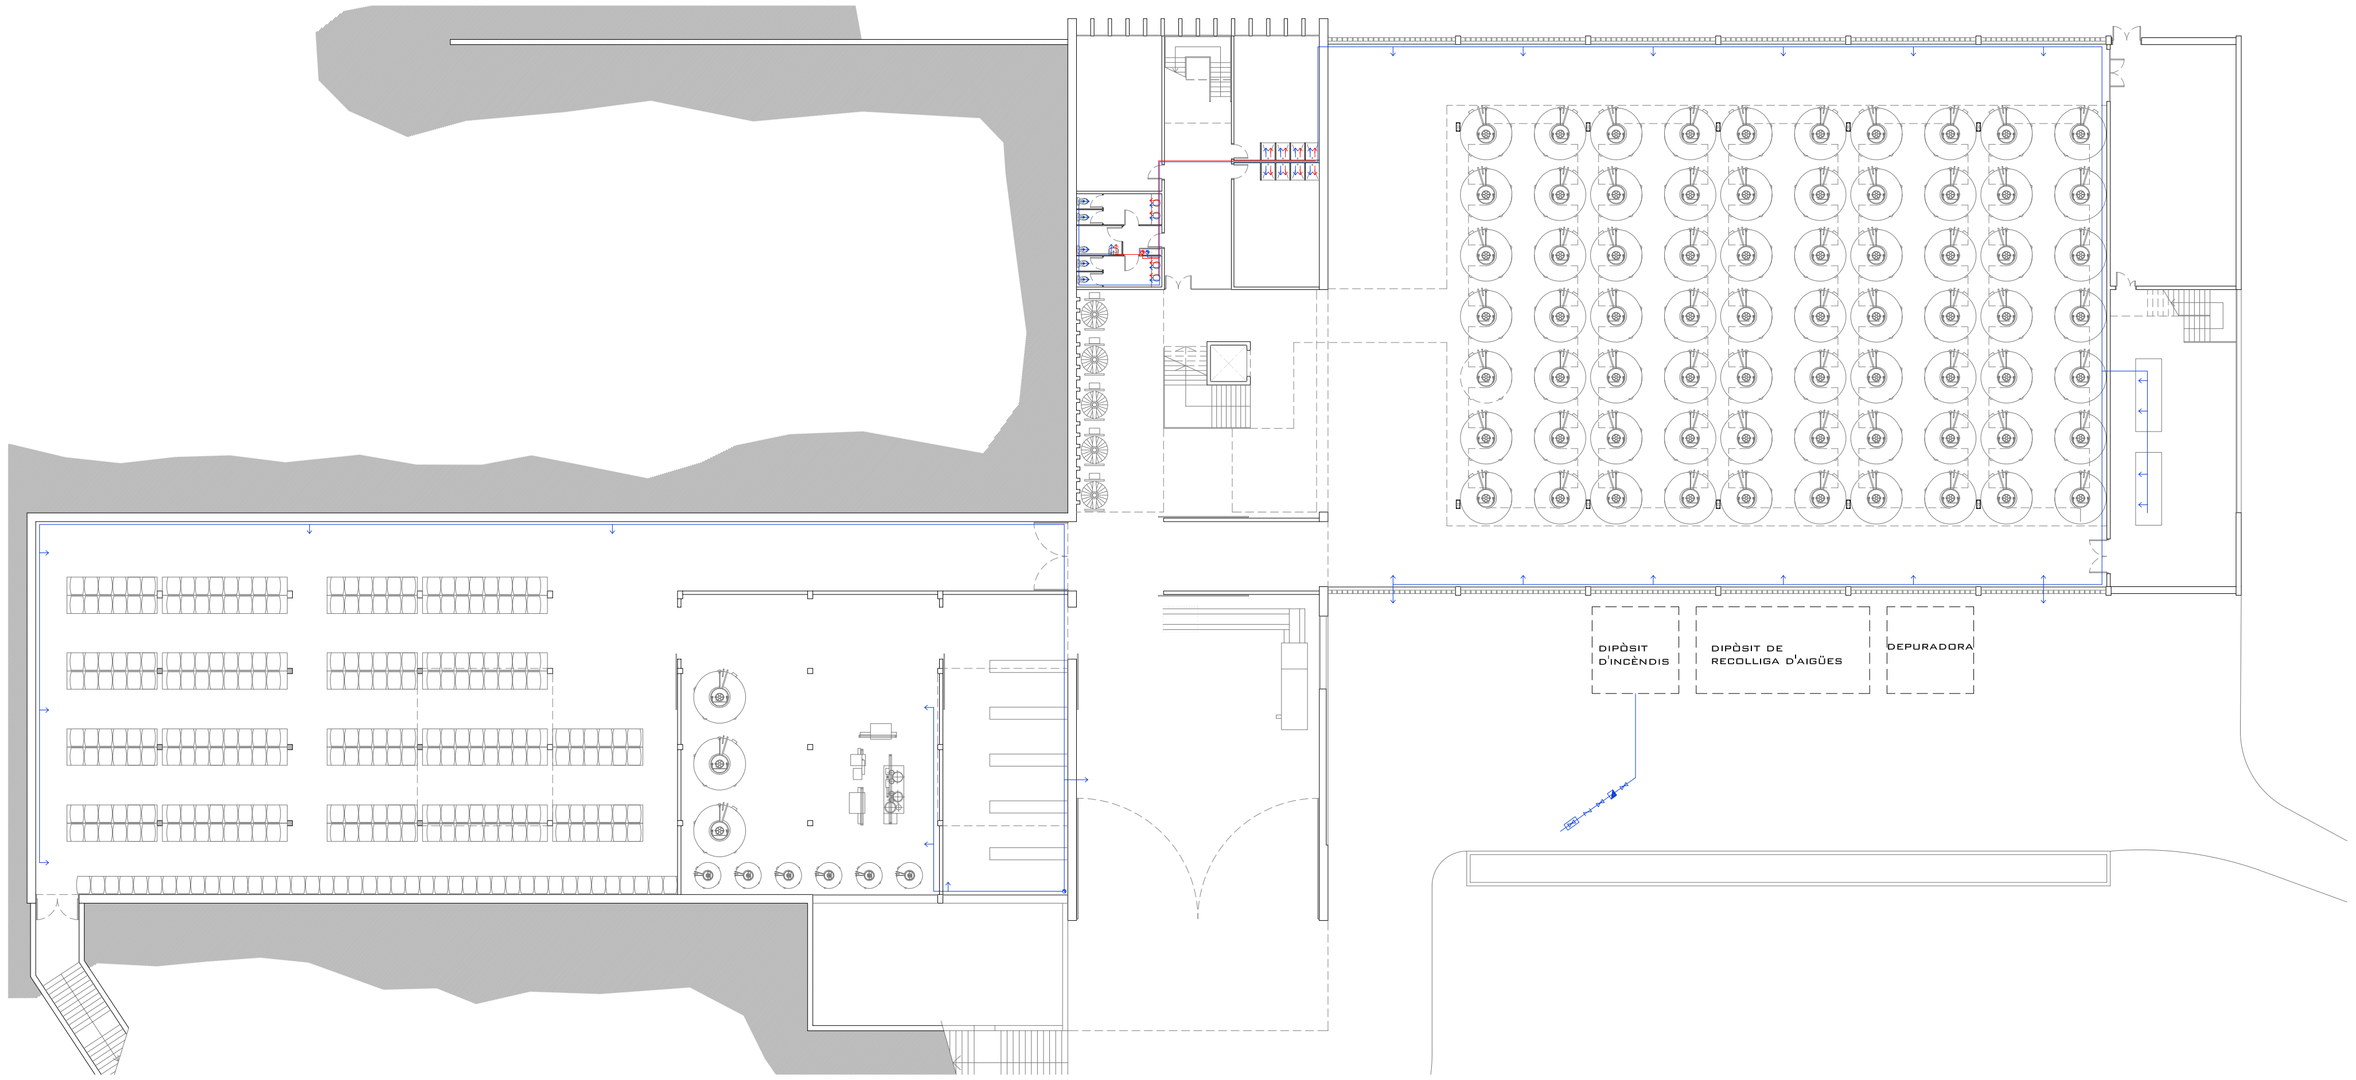

LA DISTRIBUCIÓ D'AIGUA PER EL CONJUNT ES REALITZA DE MANERA SENZILLA I ORDENADA FINS ELS NUCLIS HUMITS AGRUPATS EN PAQUETS RECTANGULARS A TRAVÉS DEL FALS SOSTRE I EN VERTICAL A TRAVÉS DE MONTANTS SITUATS ALS ARMARIS D'INSTAL.LACIONS PREIVISTOS.

L'ESCALFAMENT DELS TUBS S'EFECTUARÀ MITJANÇANT EL SISTEMA DE BOMBA DE CALOR GEOTÈRMICA.

L'AIGÜA FREDA QUE PROVÉ DIRECTAMENT DE LA XARXA ÉS ESCALFADA PER LA BOMBA DE CALOR GEOTÈRMICA I QUEDA DIPOSITADA A L'ACUMULADOR DE L'AIGÜA CALENTA SANITÀRIA.

RED DISTRIBUCIÓ AIGUA

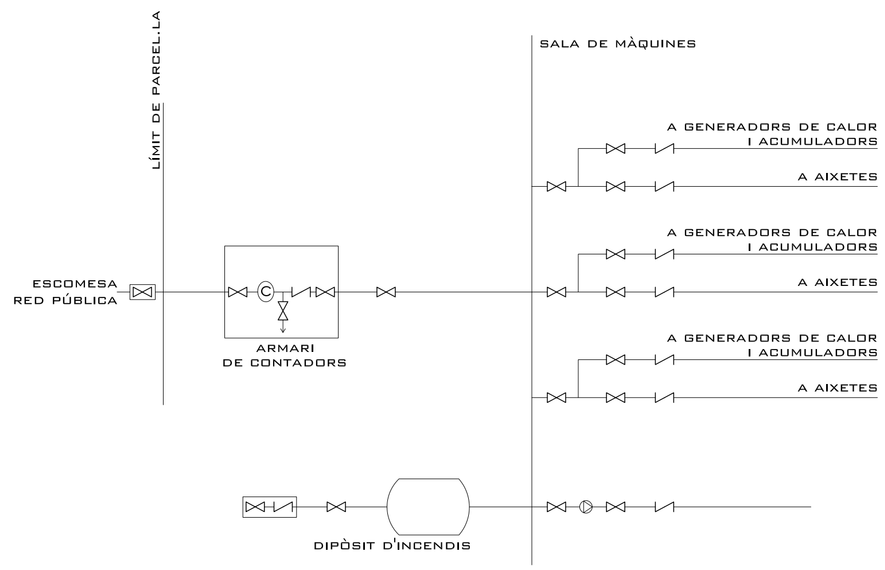

Nou celler a Can Calopa de Dalt • Collserola • Barcelona