

SITUACIÓ PROGRAMA

PROGRAMA PLANTA BAIXA

ESPAIS DESTINATS A ACTIVITATS D'EXHIBICIÓ I AUDICIÓ

Gradera fixa	273 m ²
Camierl comunicant	29,3 m ²
Camierl comunicant	43,3 m ²

ESPAIS DE GESTIÓ

Sala de reunions	32,6 m ²
Despatx	10,8 m ²
Oficina	66,3 m ²

ESPAIS DESTINATS A ACTIVITATS DE DINAMITZACIÓ COMUNITÀRIA

Sala audiovisual	138,8 m ²
2 Aules d'aprenentatge	57,5 m ²
2 Tallers	57,5 m ²

ESPAIS DE SERVEIS

Serveis privats	11,9 m ²
-----------------	---------------------


ACCÉS

Escalles	36,7 m ²
Ascensors	16,3 m ²
Accessos	209,5 m ²
Instal·lacions	31,7 m ²

TOTAL SUPERFÍCIE ÚTIL




TOTAL SUPERFÍCIE ÚTIL	1016,3 m ²
TOTAL SUPERFÍCIE CONSTRUÏDA	1150,2 m ²

ESQUEMA USOS

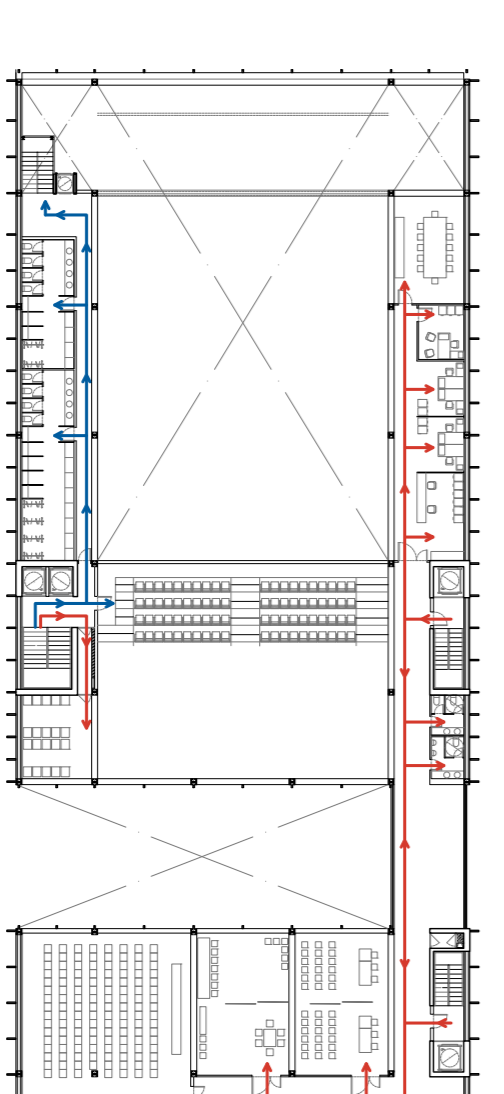

— public / esporàdic
— privat / diari

ESQUEMA NIVEL·LS

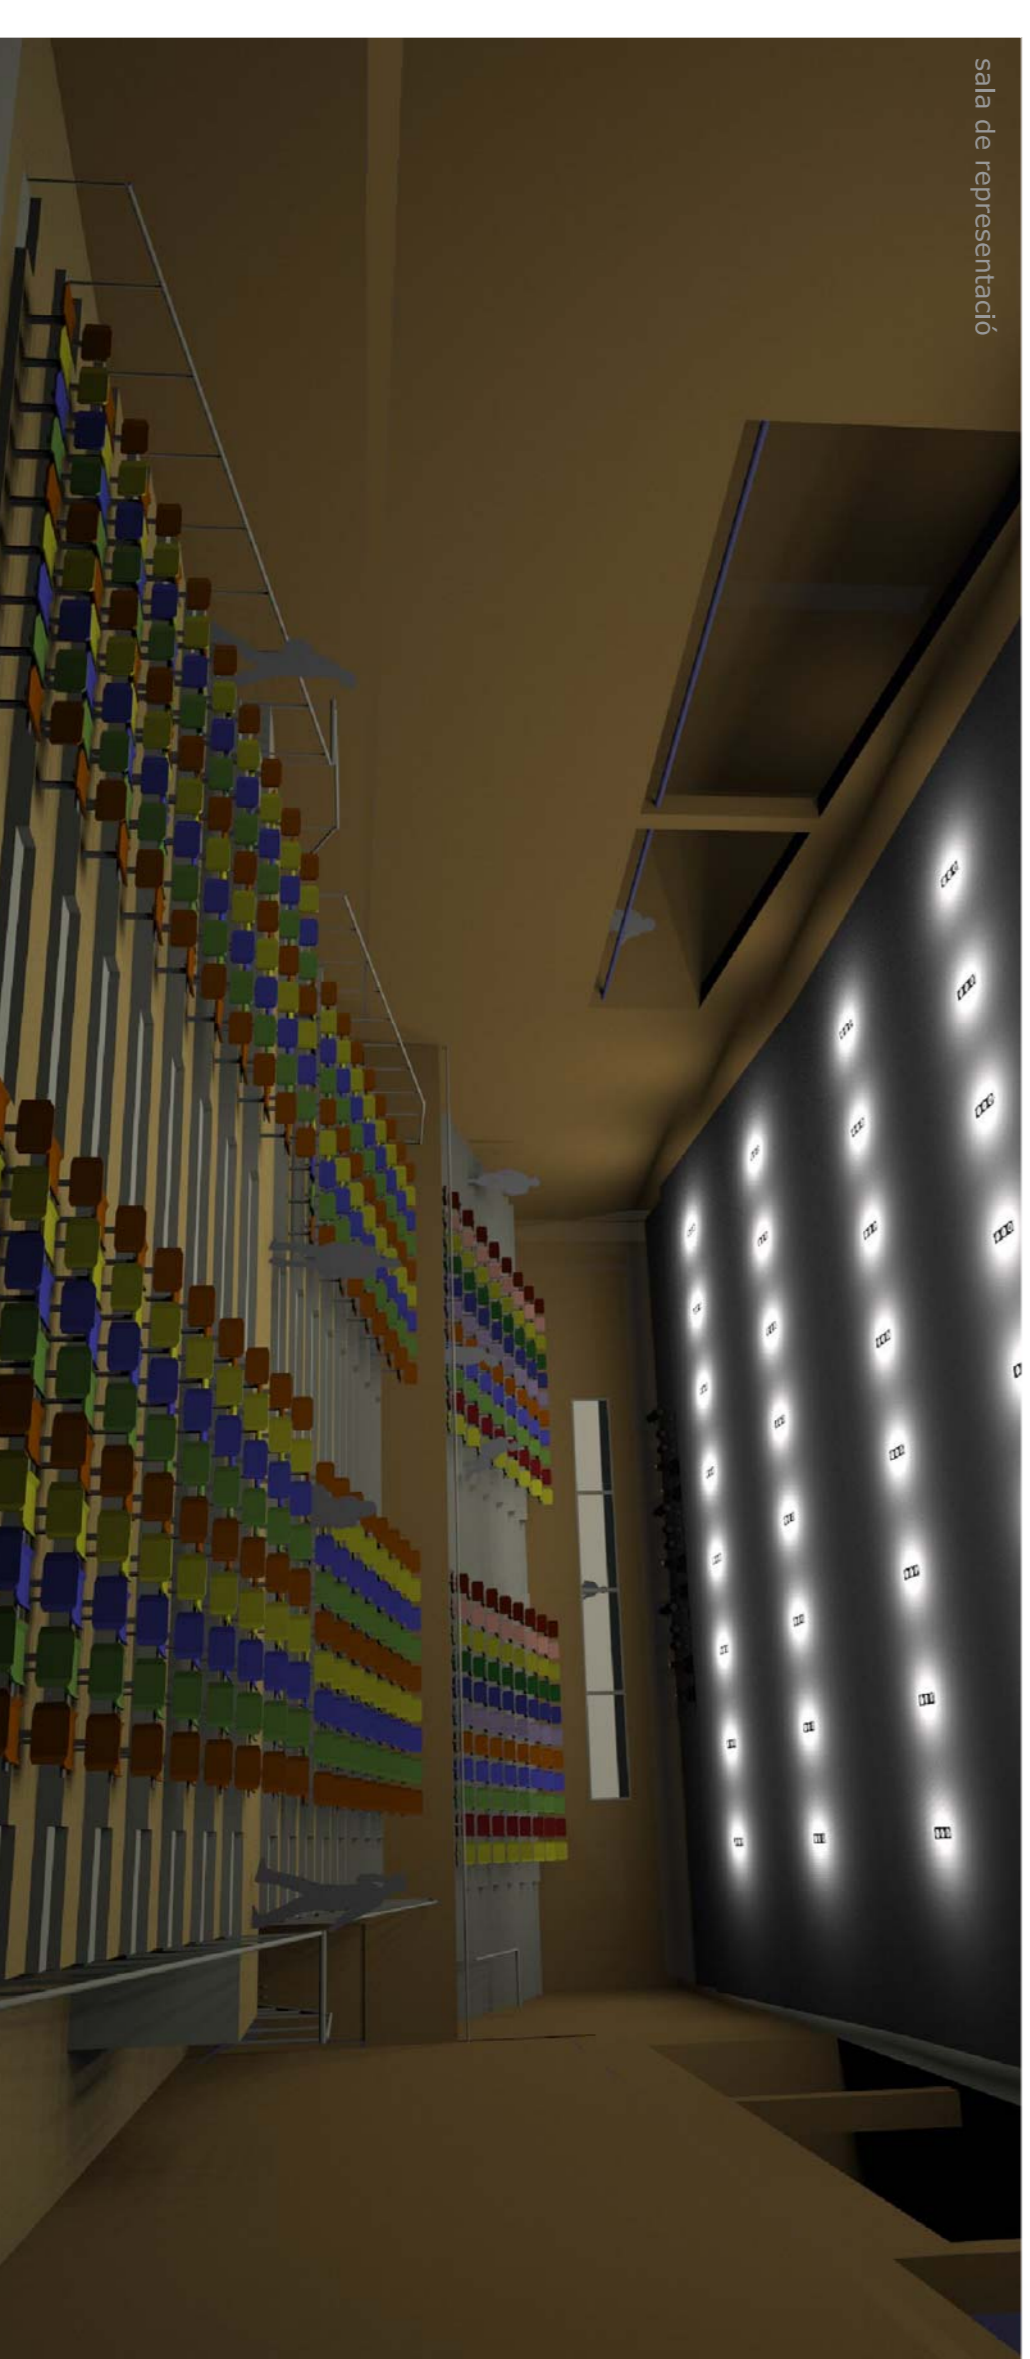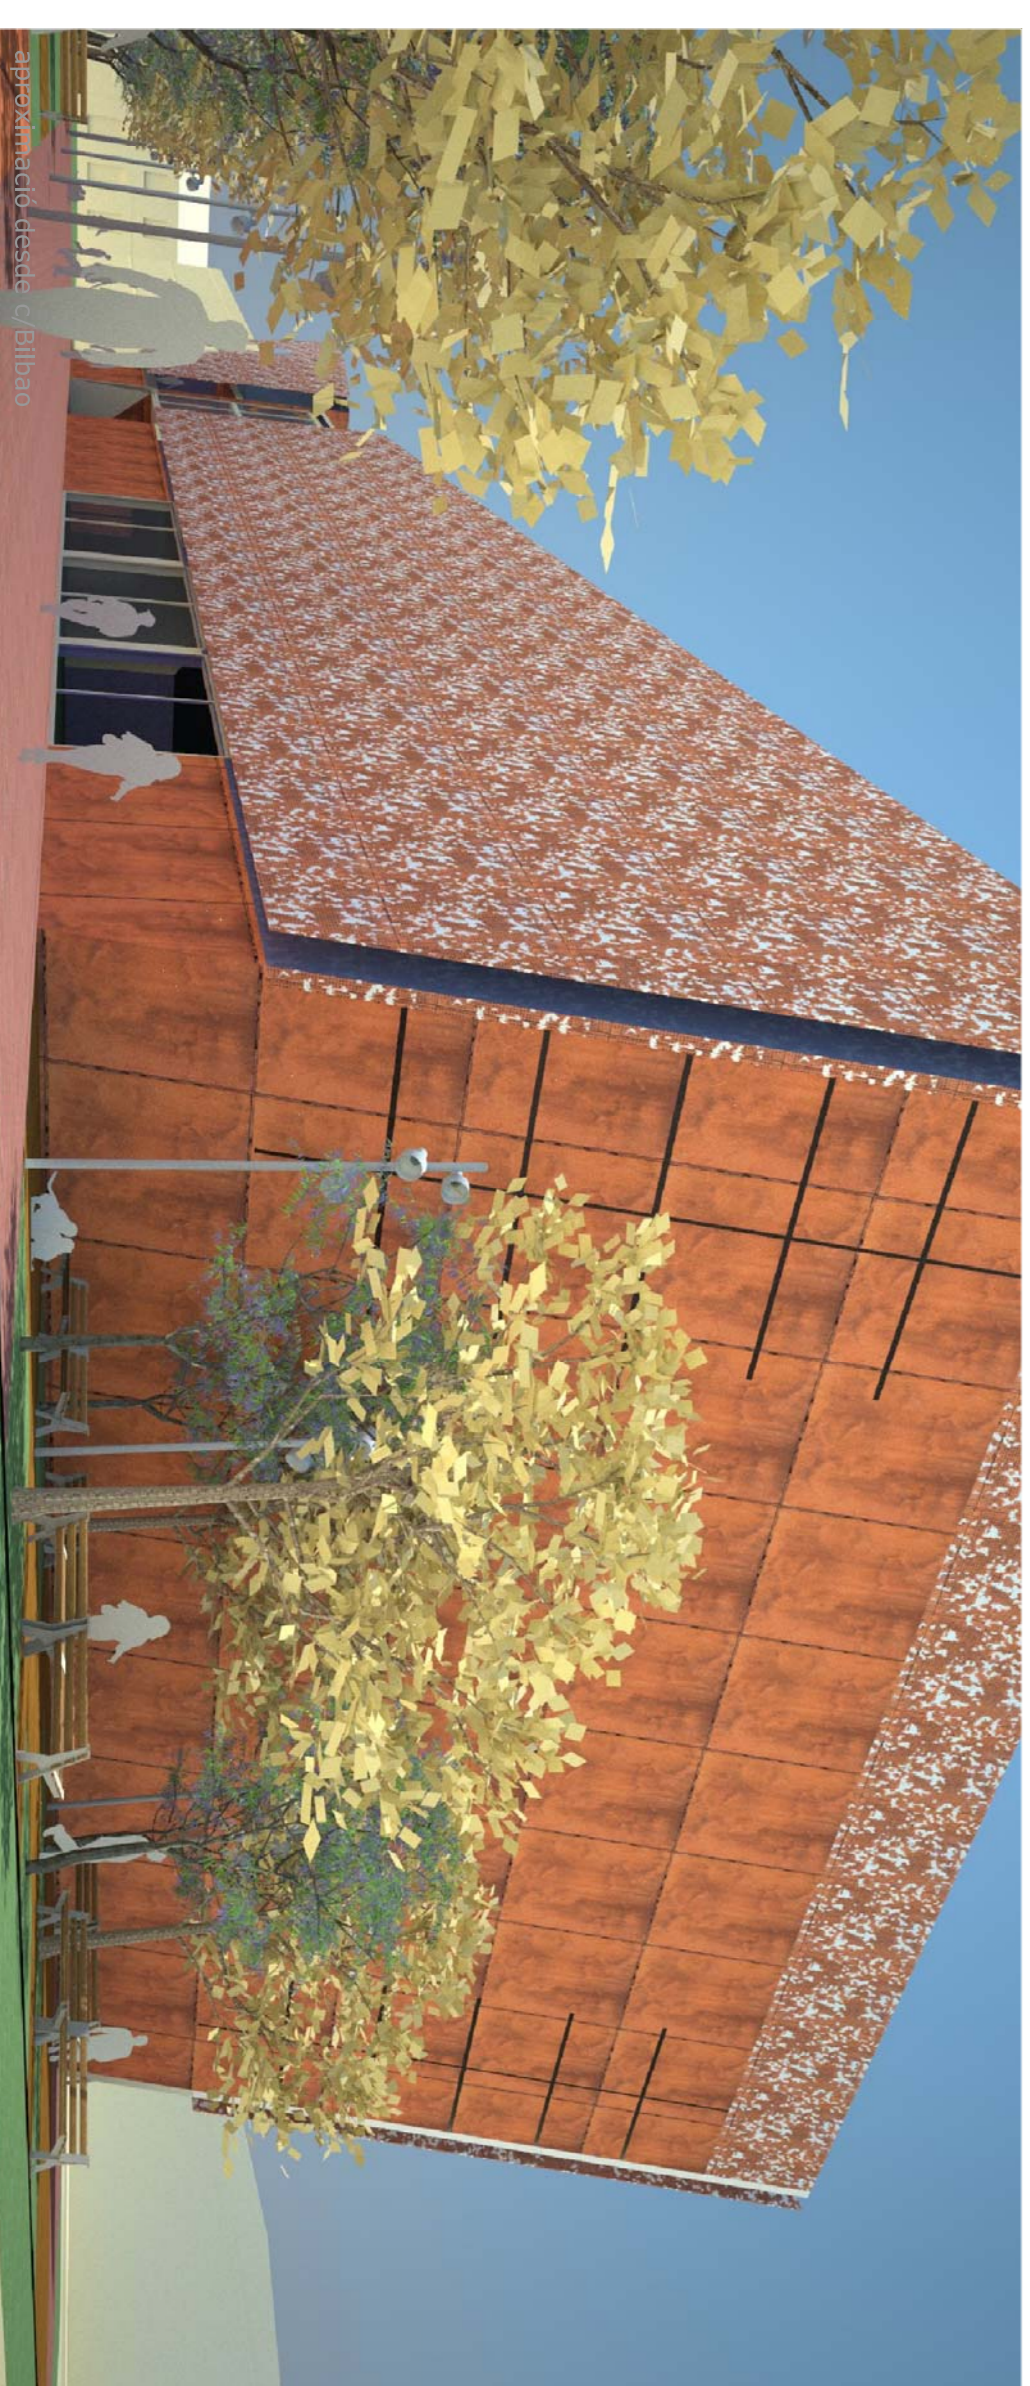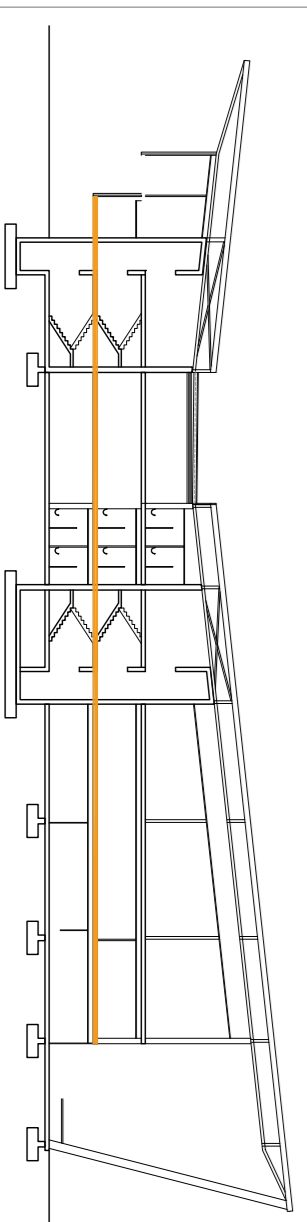

sala de representació