




FAÇANA NORD

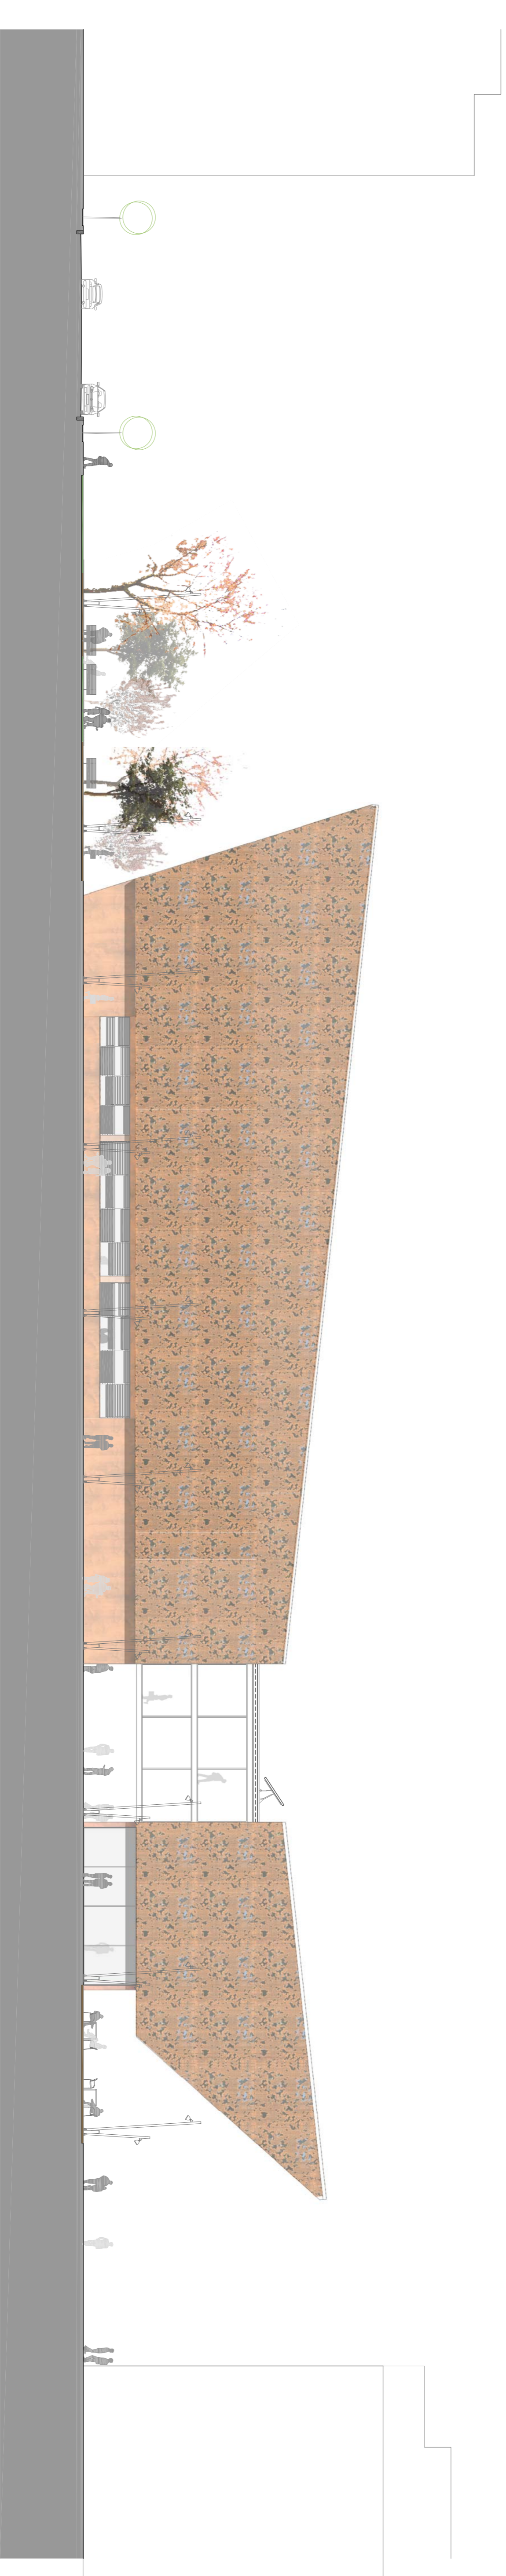


FAÇANA SUD

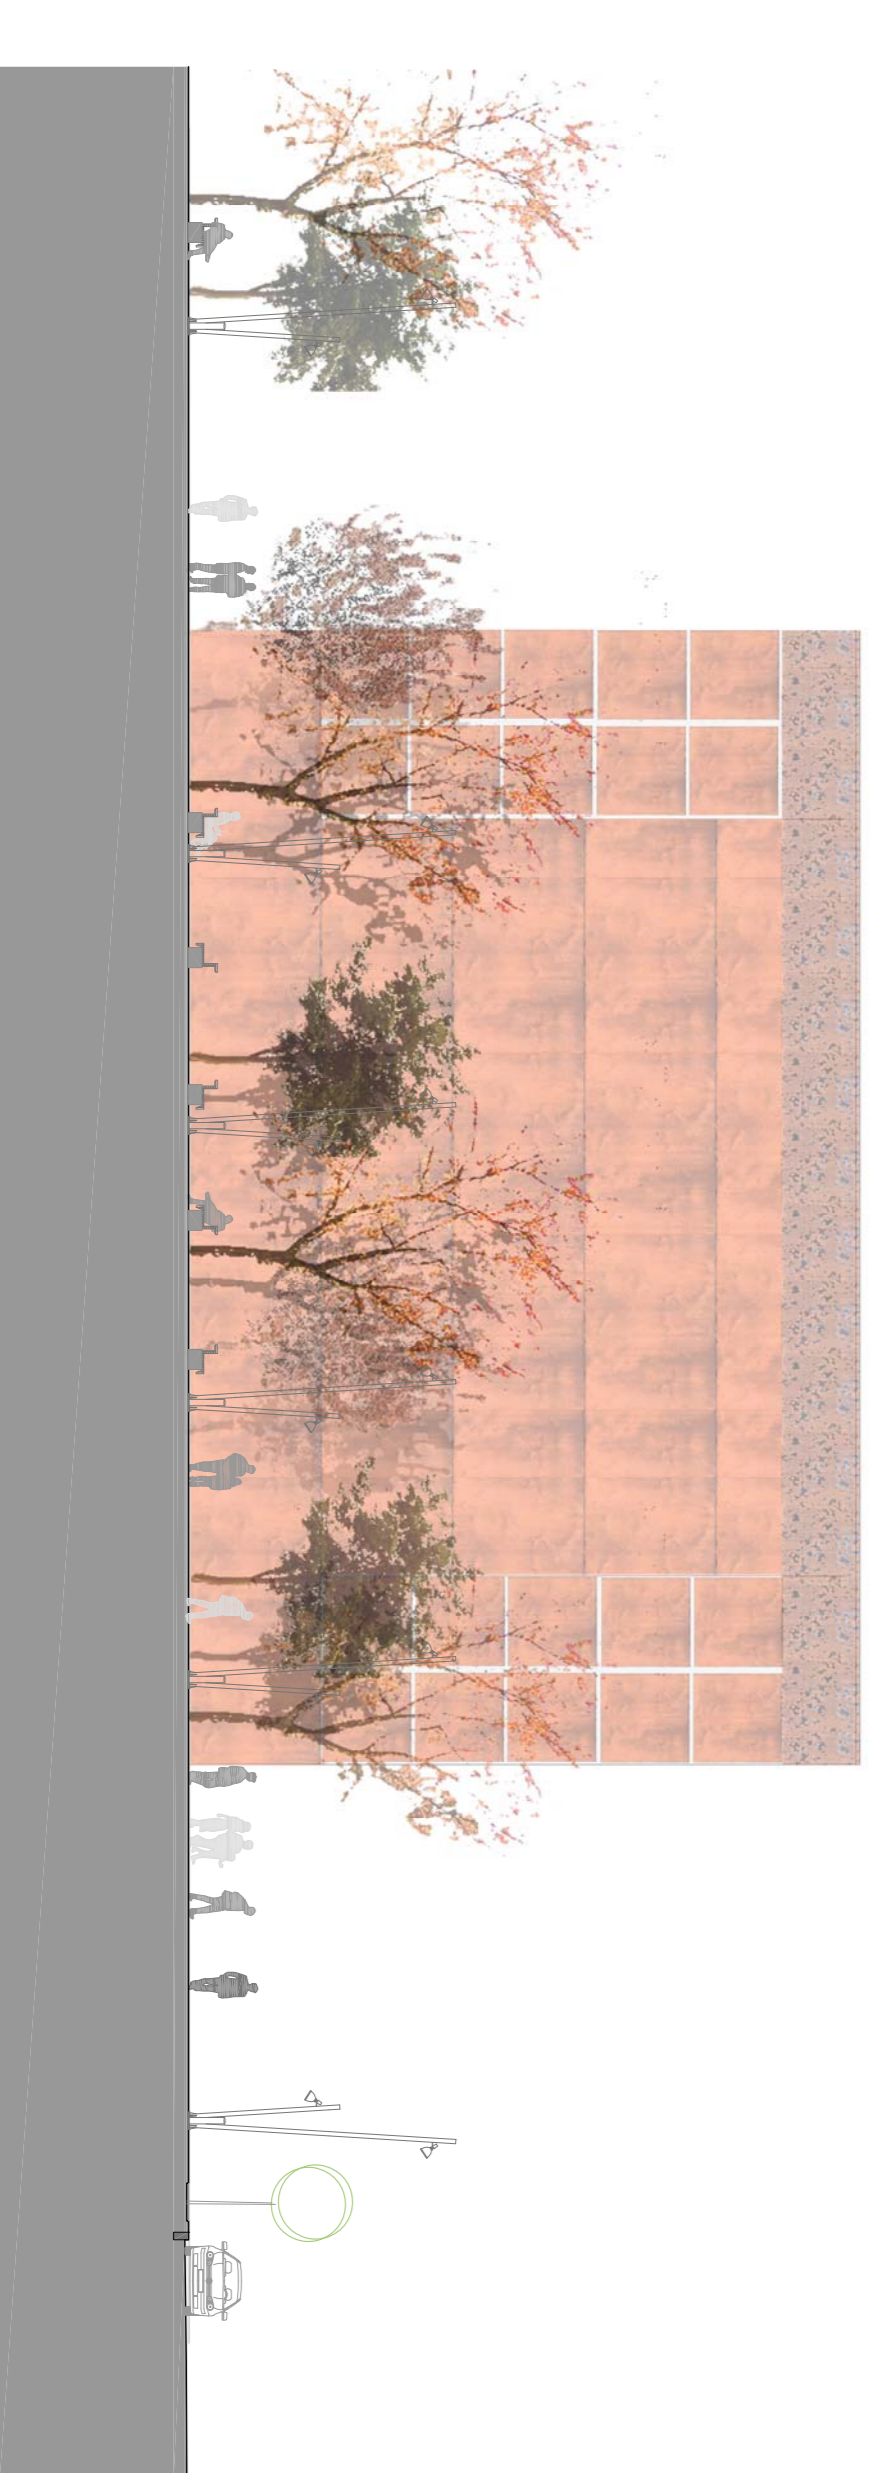

FAÇANA OEST

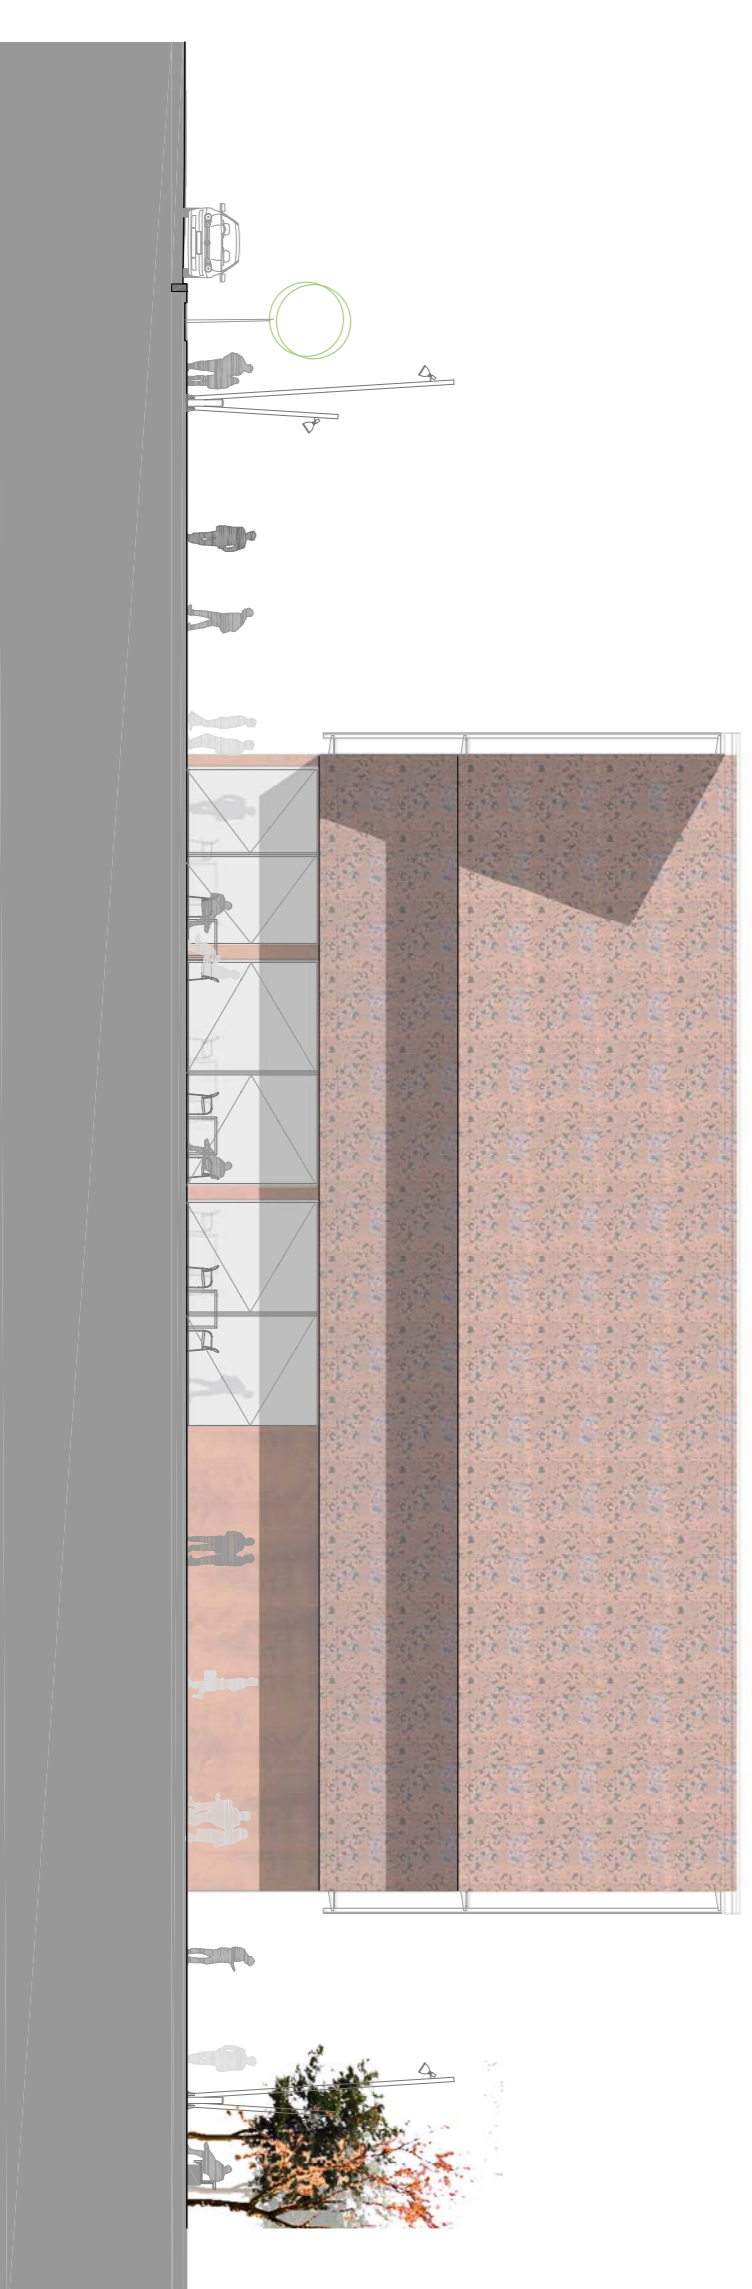

FAÇANA EST

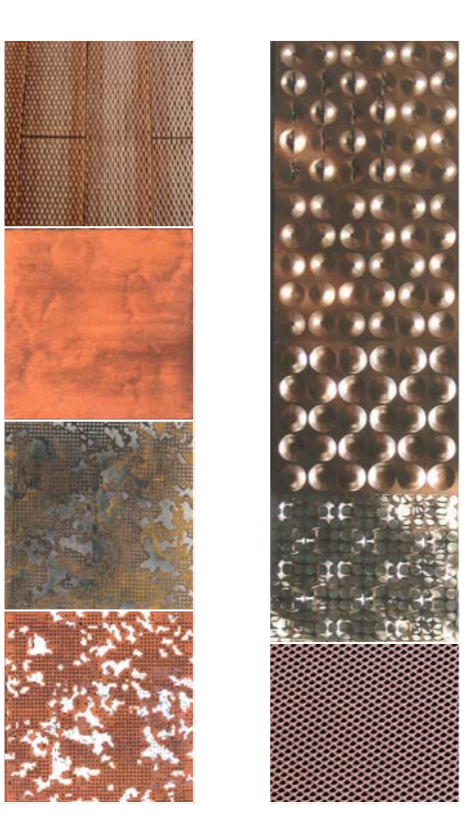

Proves de material per als panells de façana

