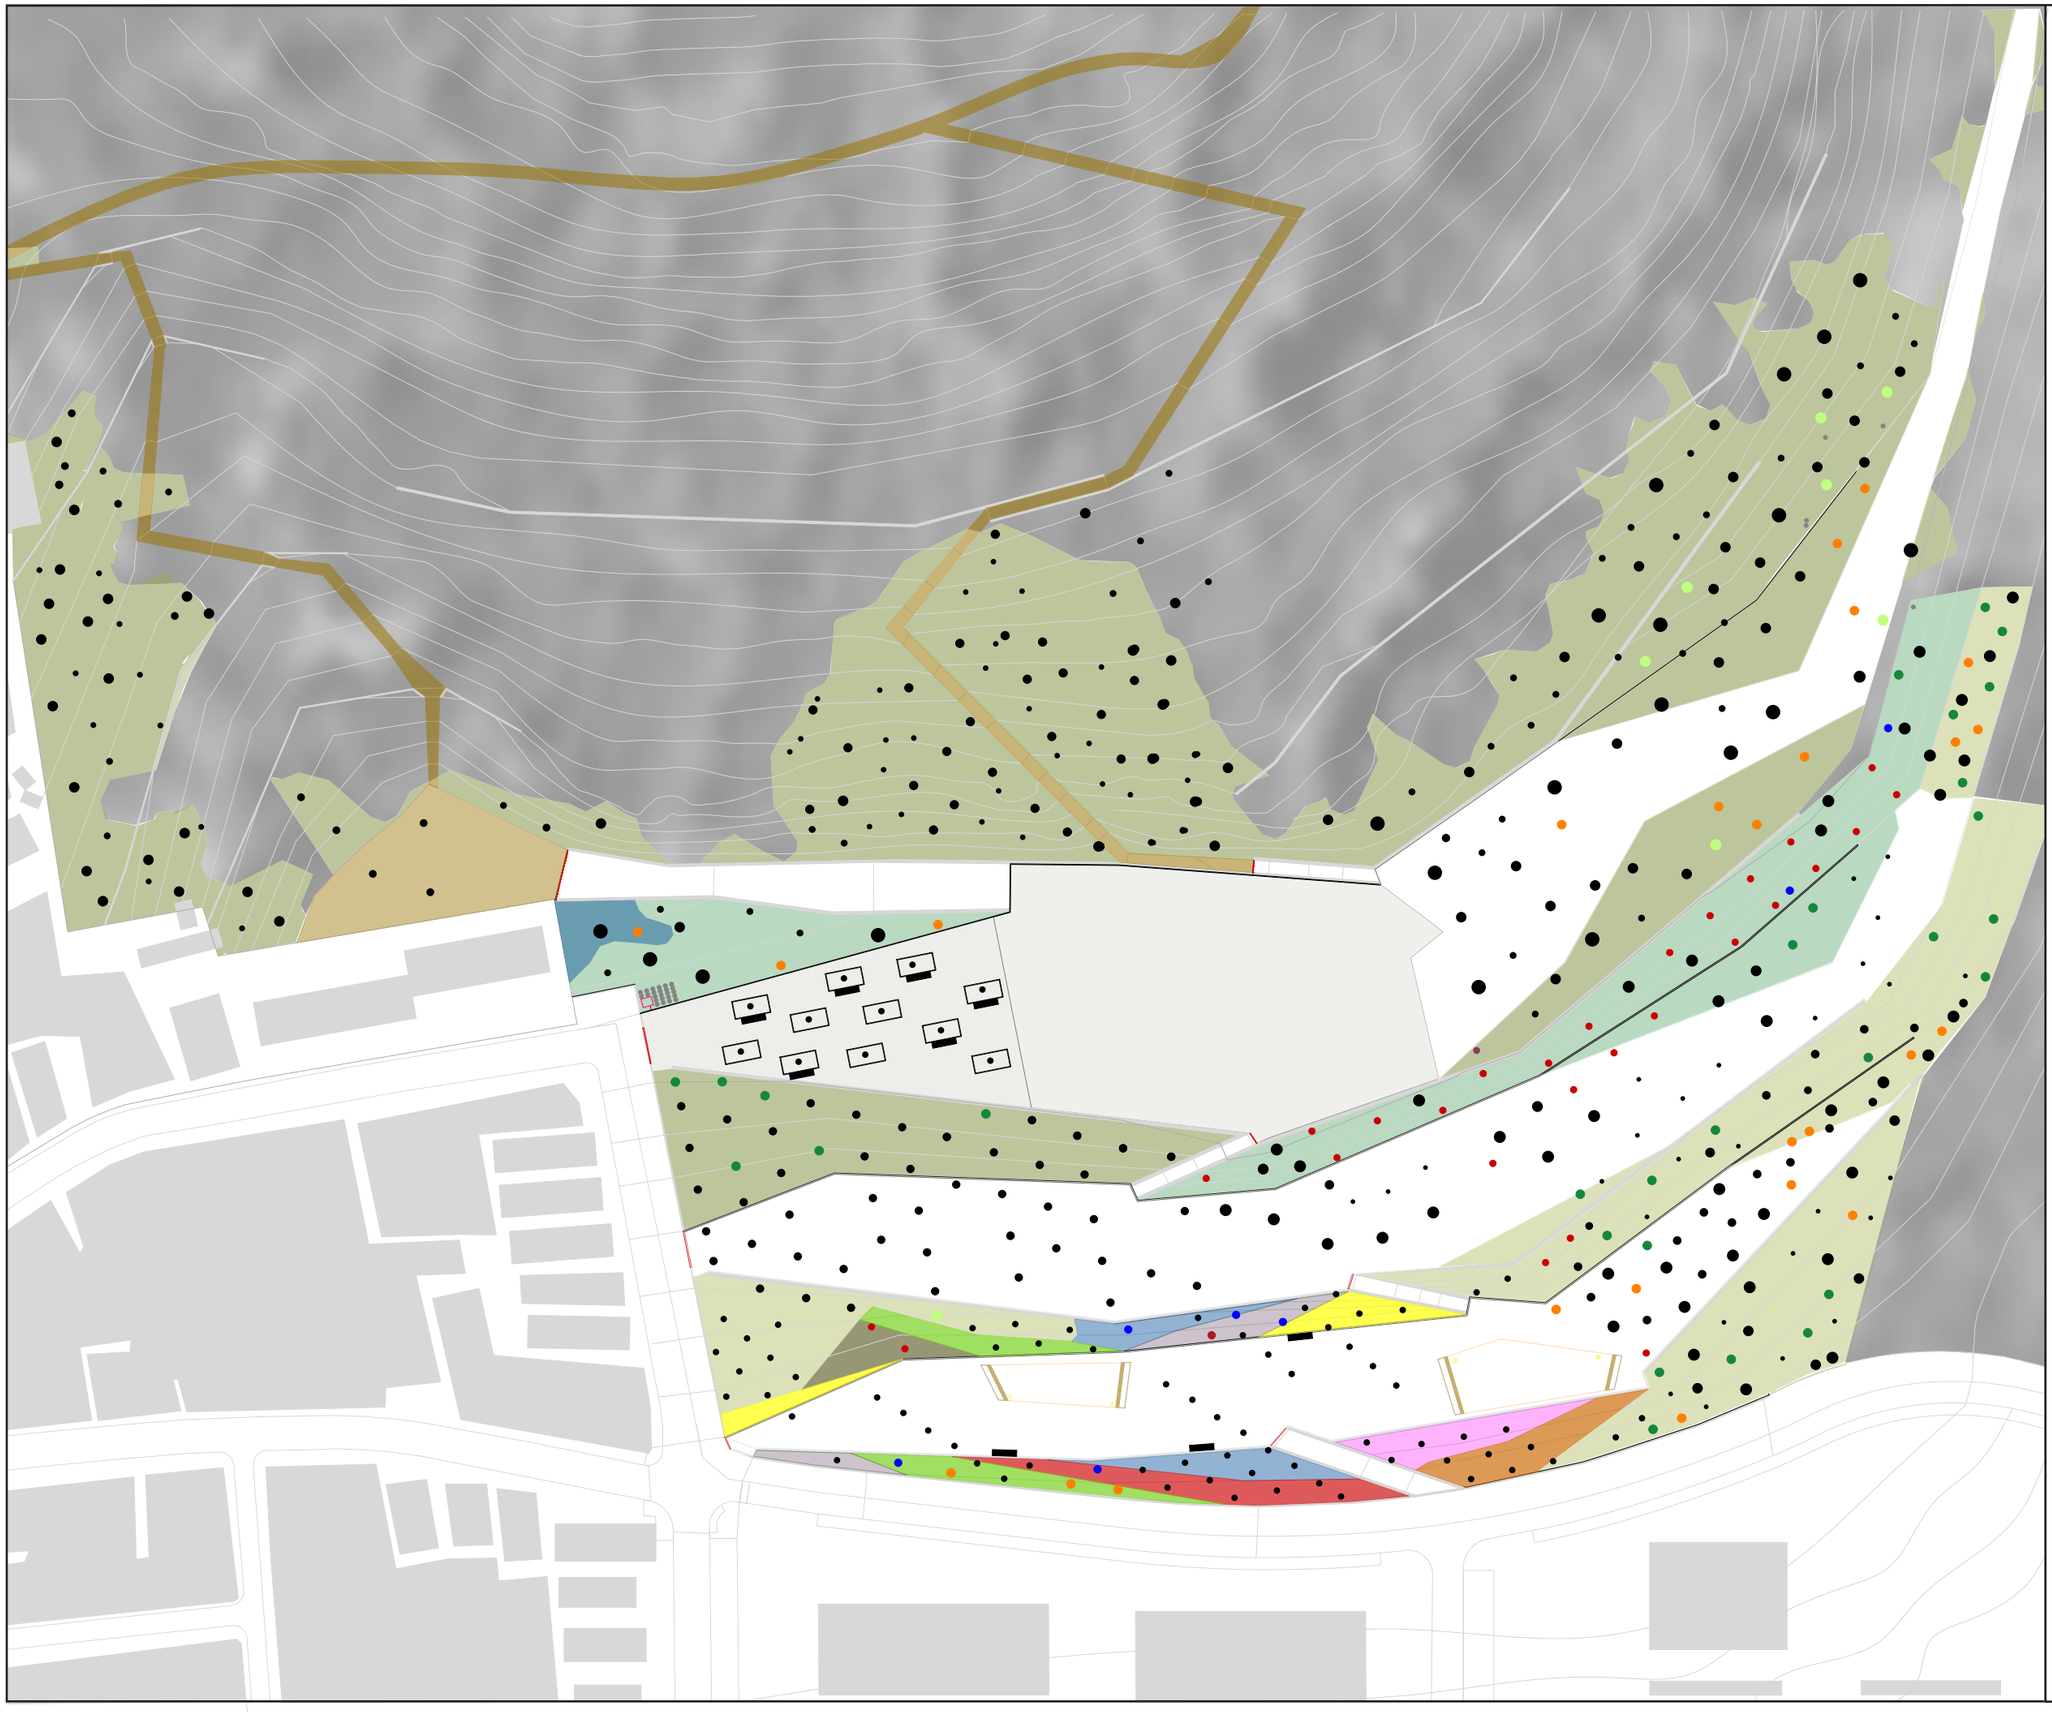

Llegenda:

- Prats xeròfils
- Complèxida de màquia litoral, brolla calcícola, garriga i/o prats xeròfils intercalada amb afloraments rocosos
- Complèxida Pinedes secundàries de pi blanc sobre brolles o prats calcícoles
- *Acacia dealbata*
- *Quercus ilex ilex*
- *Pinus halepensis*
- *Arbutus unedo*
- *Ceratonia siliqua*
- *Olea europaea sylvestris*
- *Quercus coccifera*
- *Rosmarinus officinalis*
- *Erica multiflora*
- *Cistus salviifolius*
- *Lavandula latifolia*
- *Clematis flammula*
- *Genista Scorpium*
- *Globularia Alypum*

Proposta d'intervenció al barri de Vista Alegre

Títol:	Plànol de vegetació
Escala:	1 : 1.000
Data:	05.08.09
Nº plànol:	10
Alumne:	Marc Moreno Gonzalez
Tutor:	Luis Maldonado Rius
Universitat:	Escola Superior d'Agricultura de Barcelona

0m 10m 20m 30m

N