



alçat nord-oest _ Carrer de Pallars

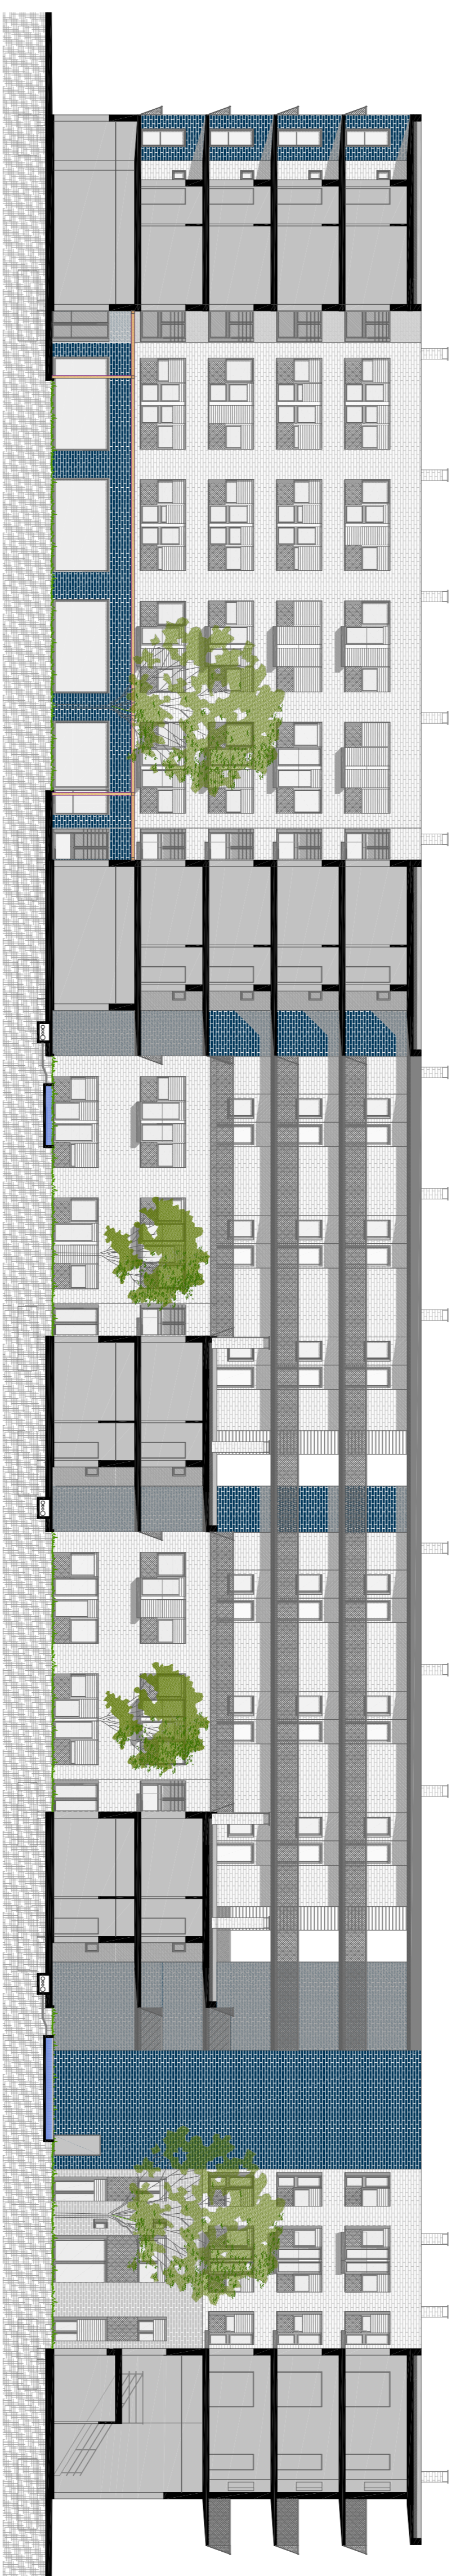

secció a-a'

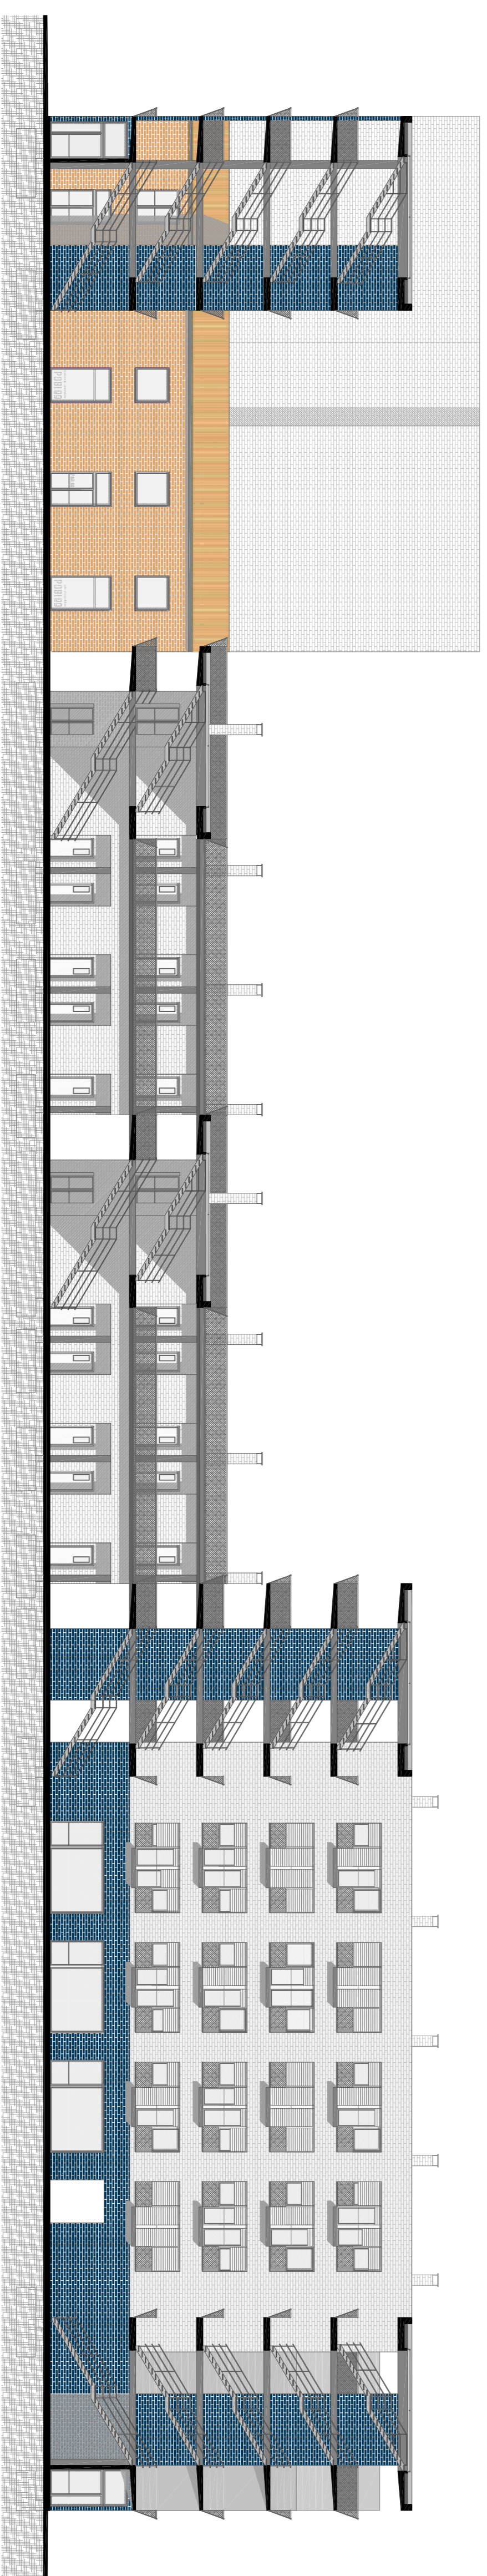

secció b-b'

