



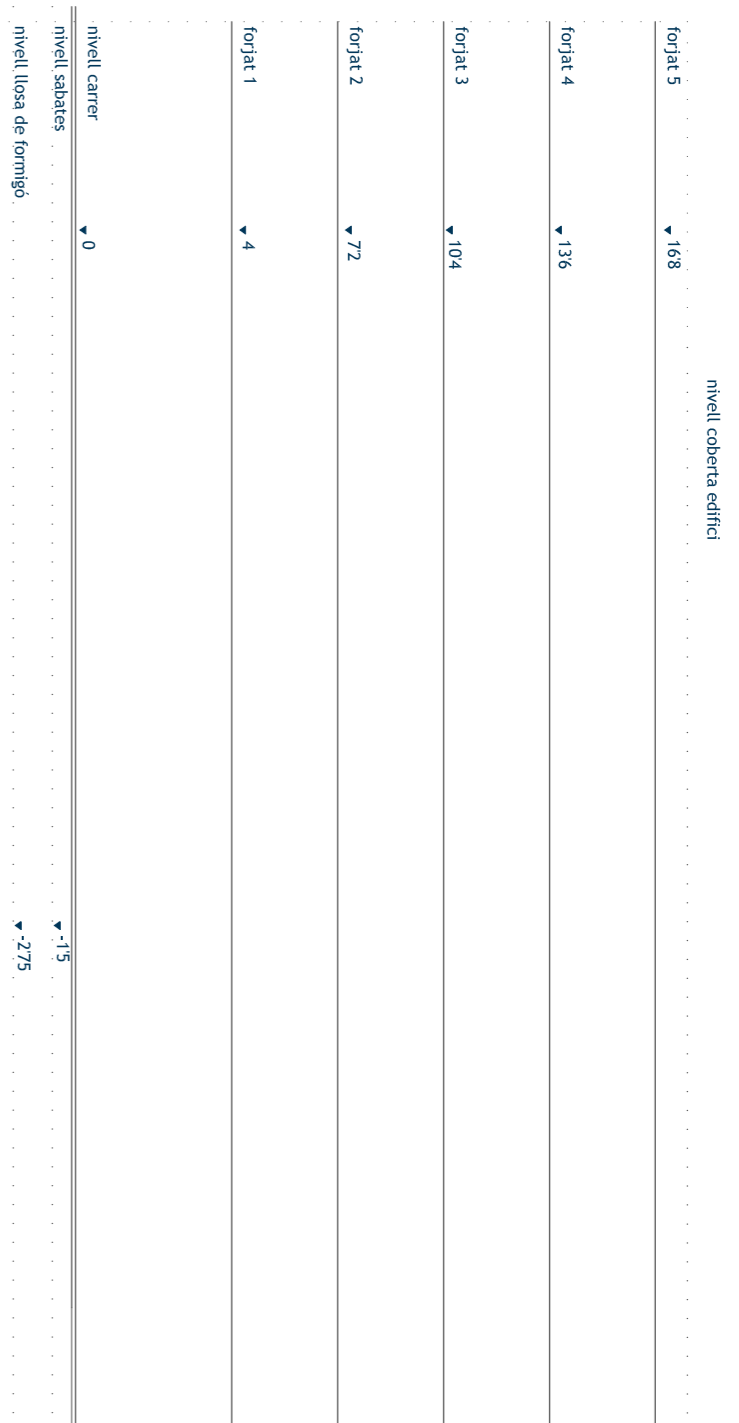


ESQUEMA COTES FORJATS

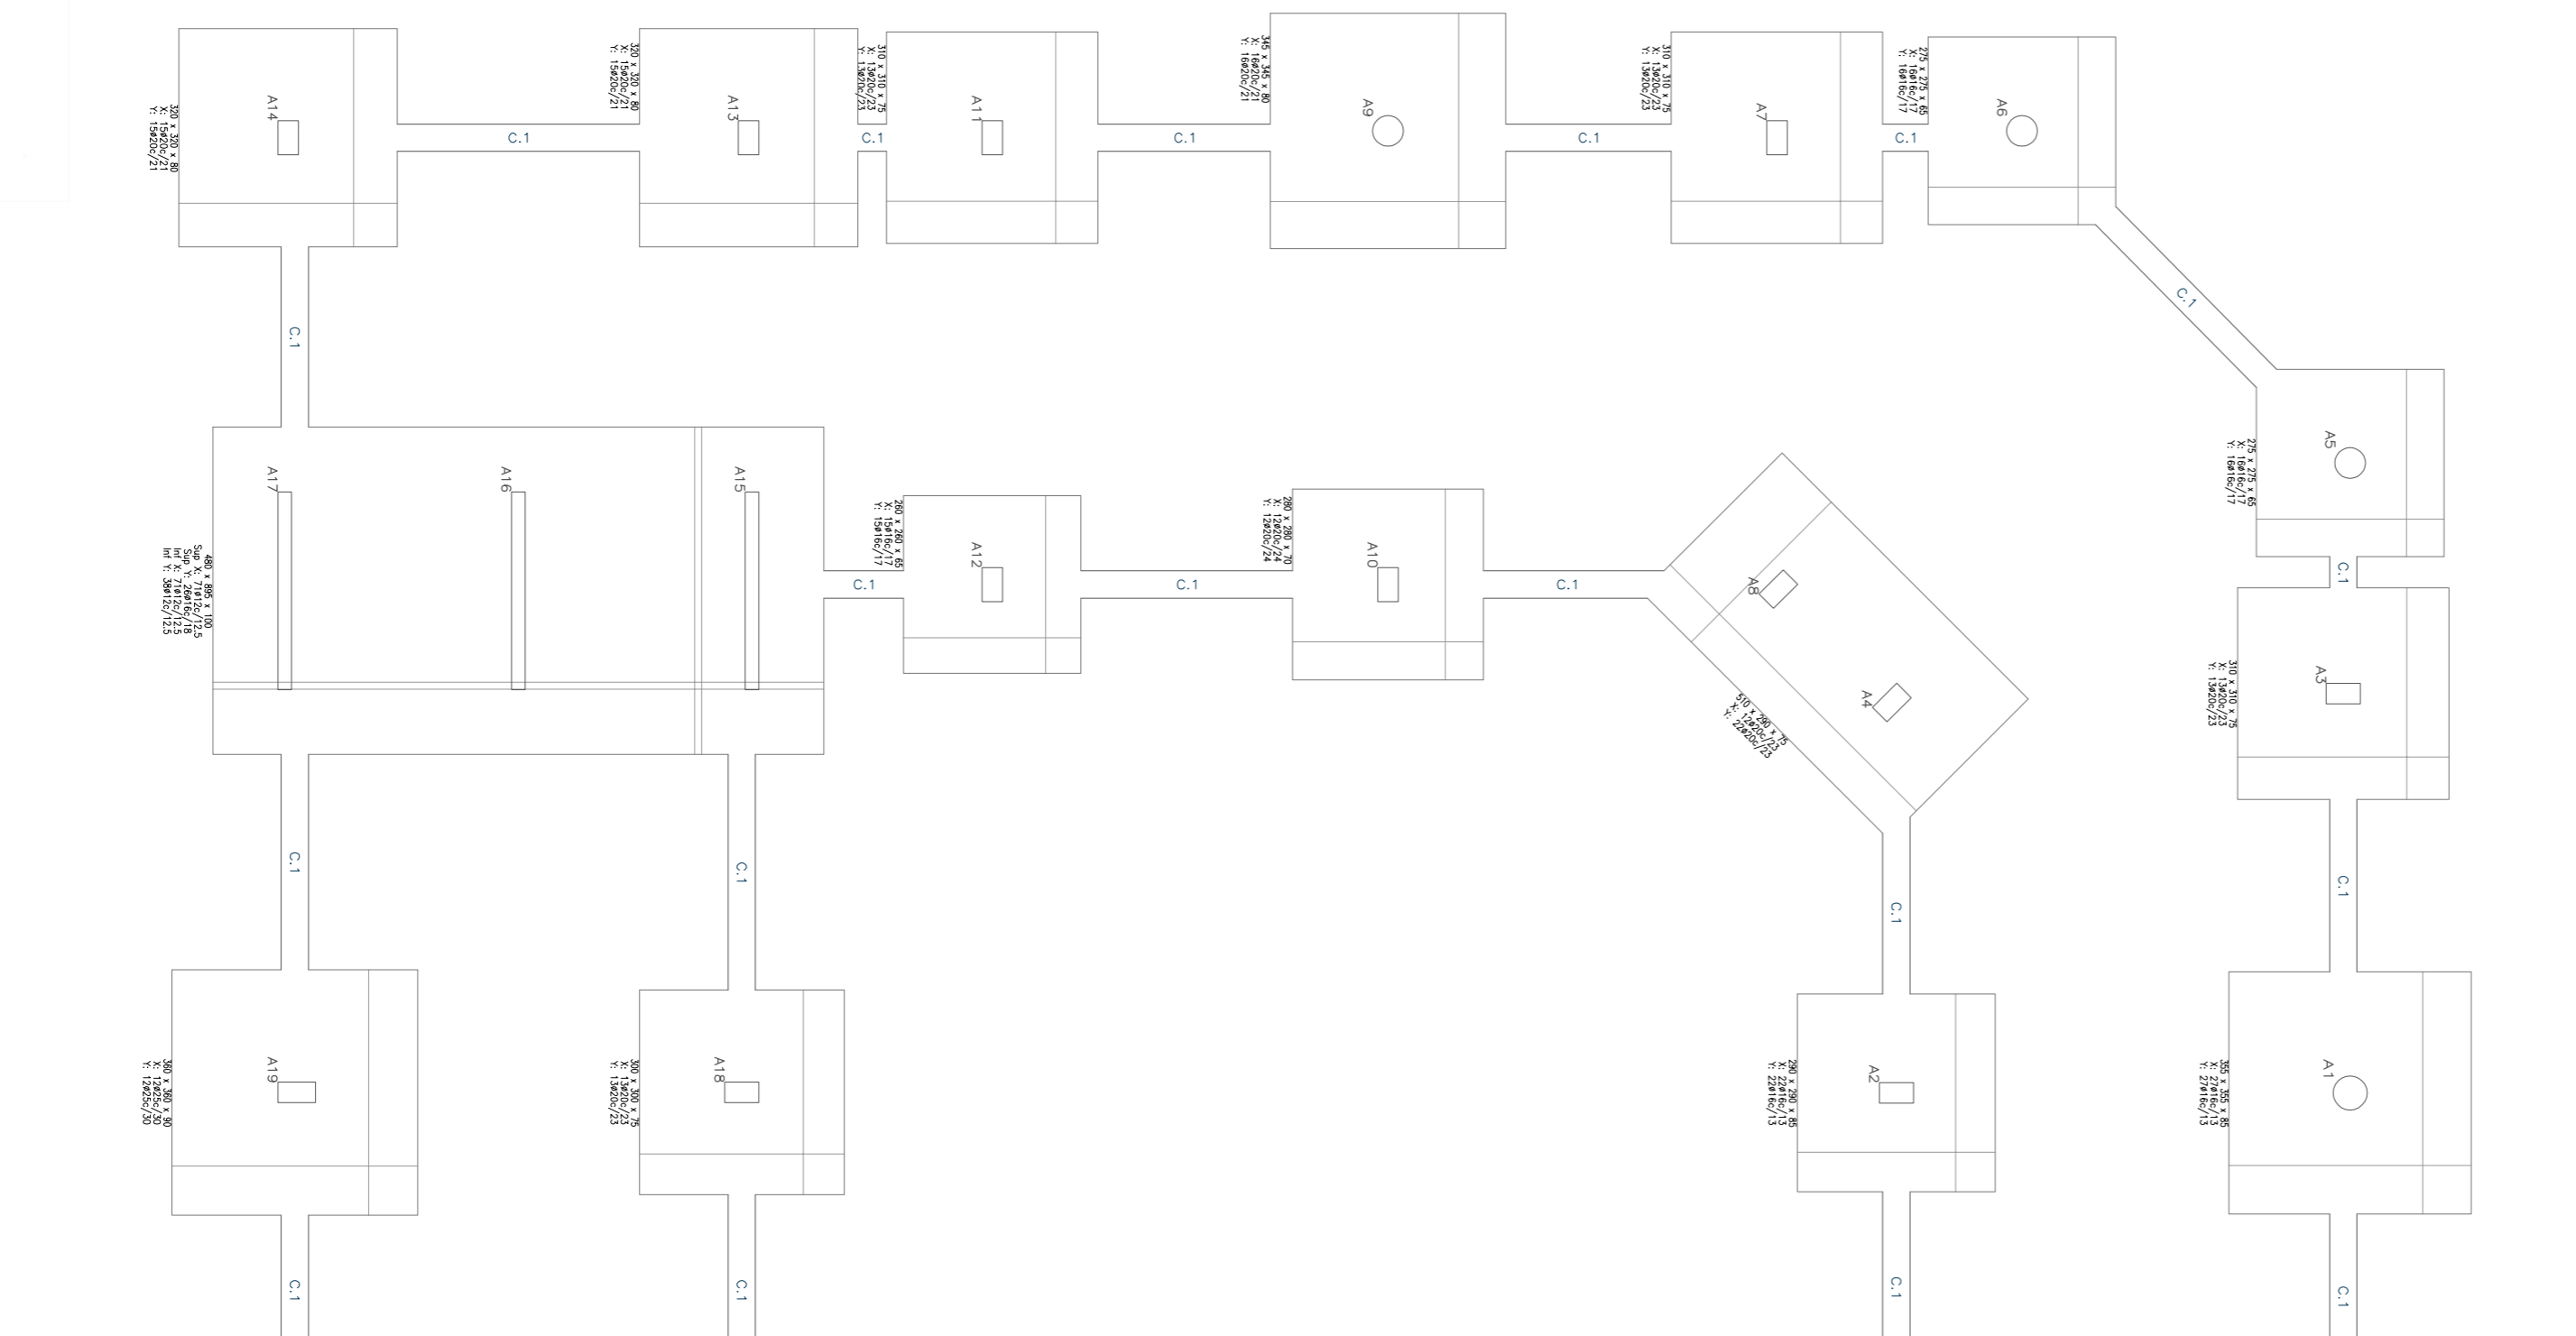


FONAMENTACIÓ DE LA PART CALCULADA \_ e 1/100




PLANTA DE FONAMENTACIÓ

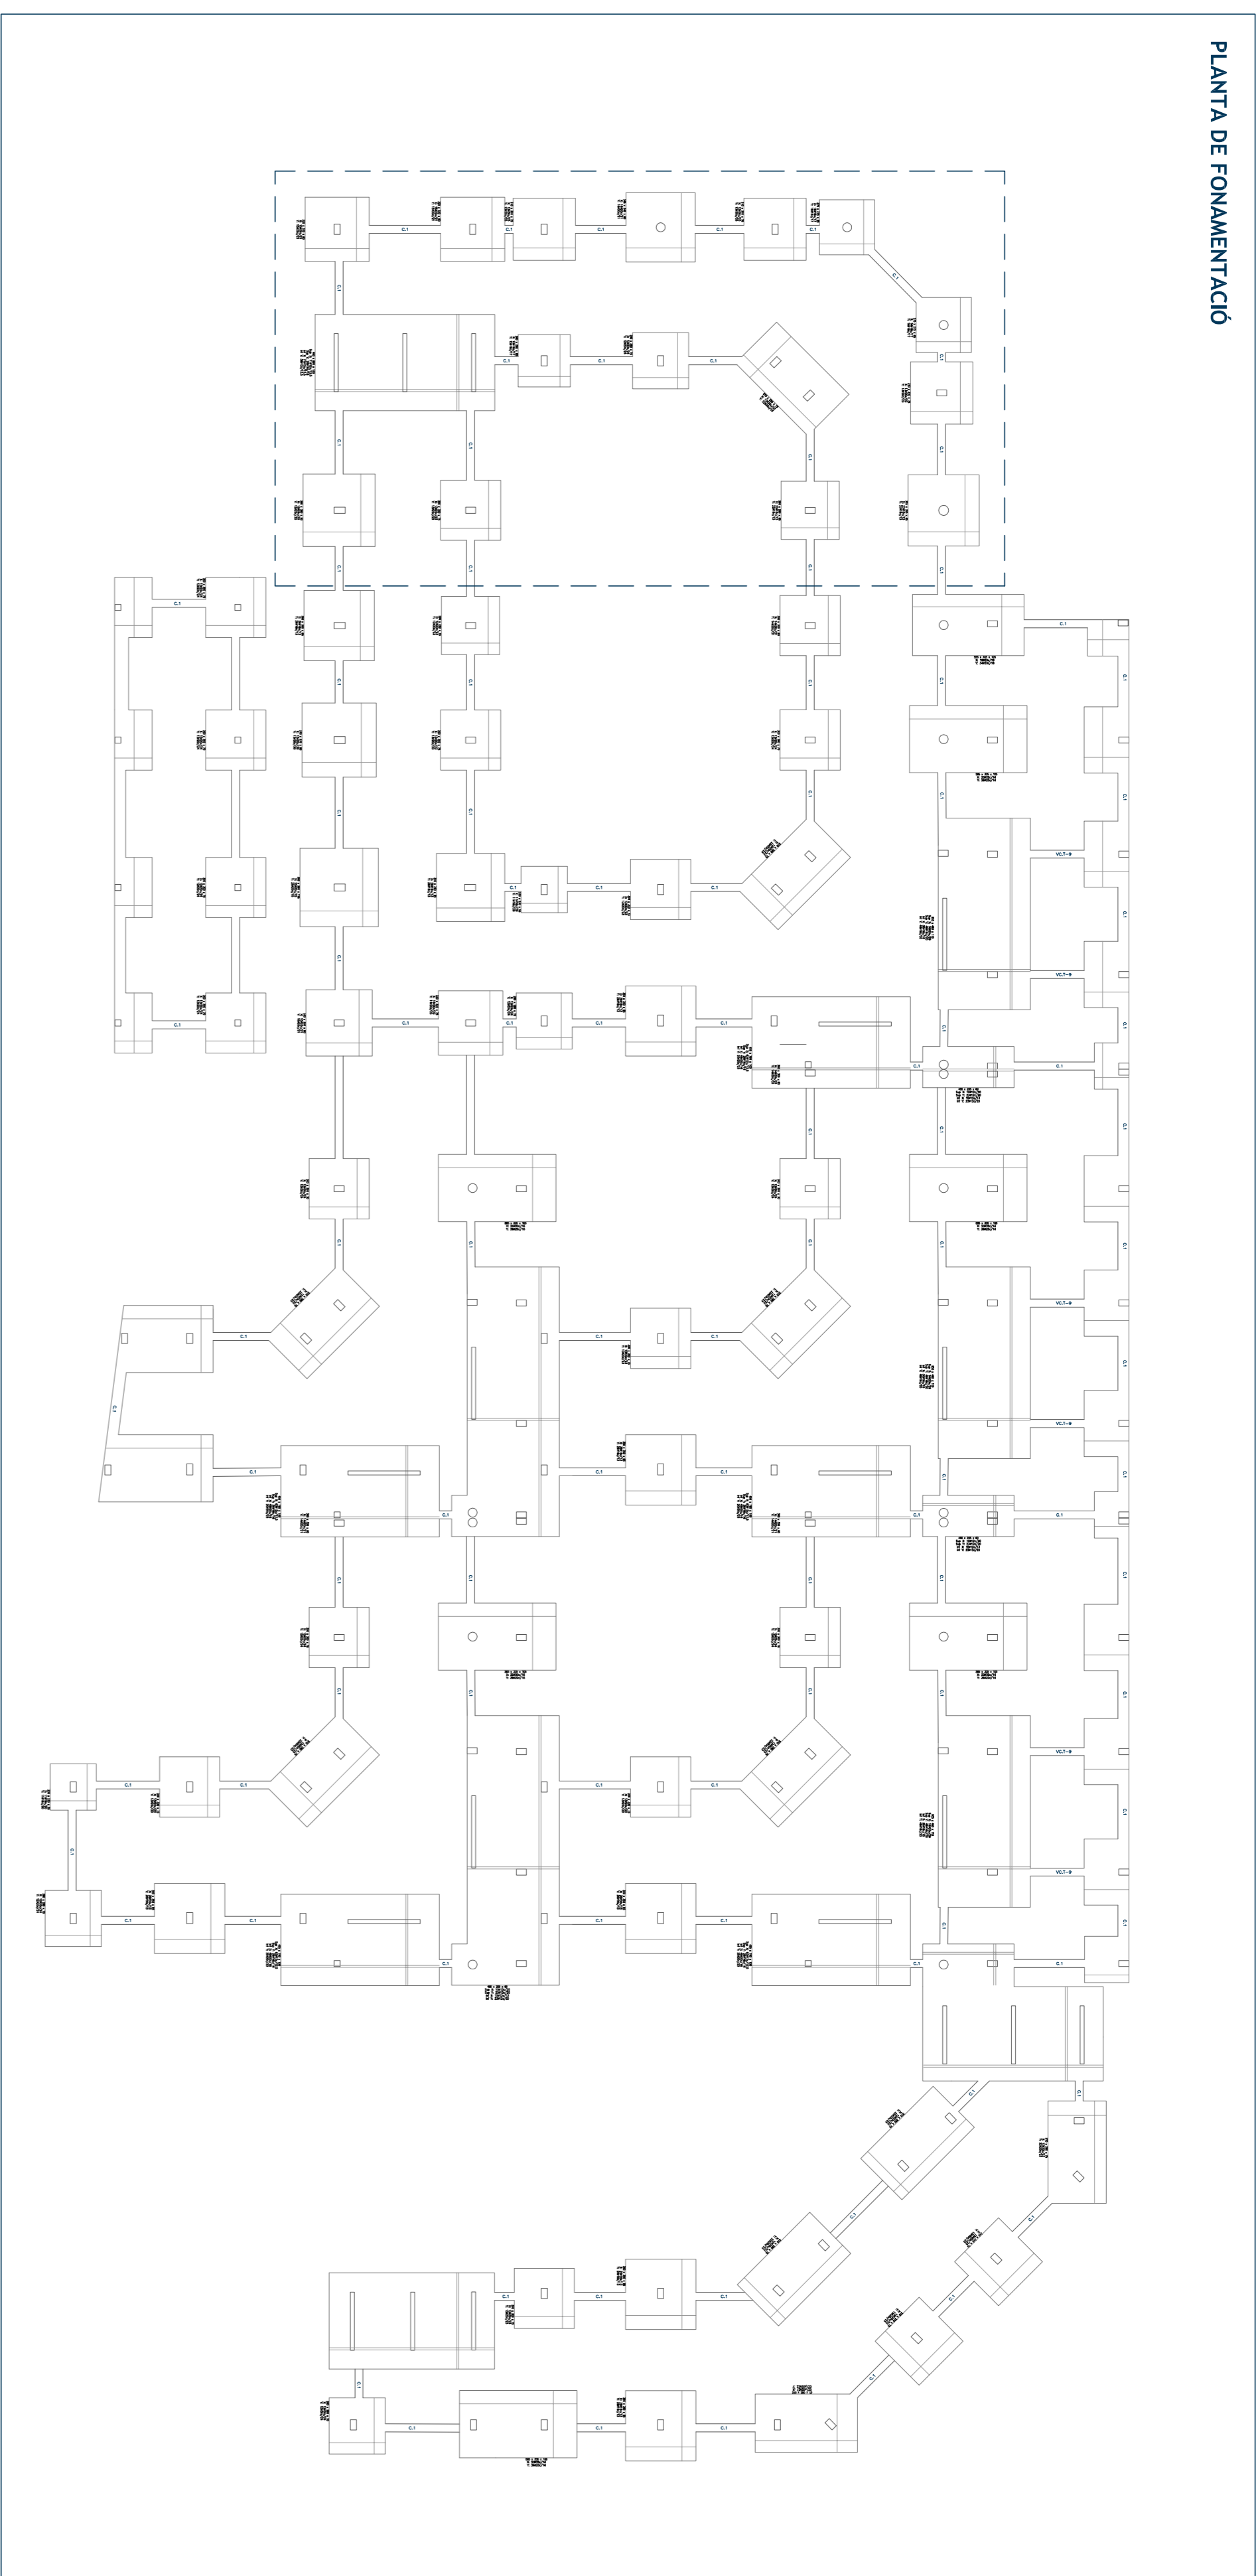


detall de sabata de mitgera i de cantonada amb bigues centradores \_ e 1/20

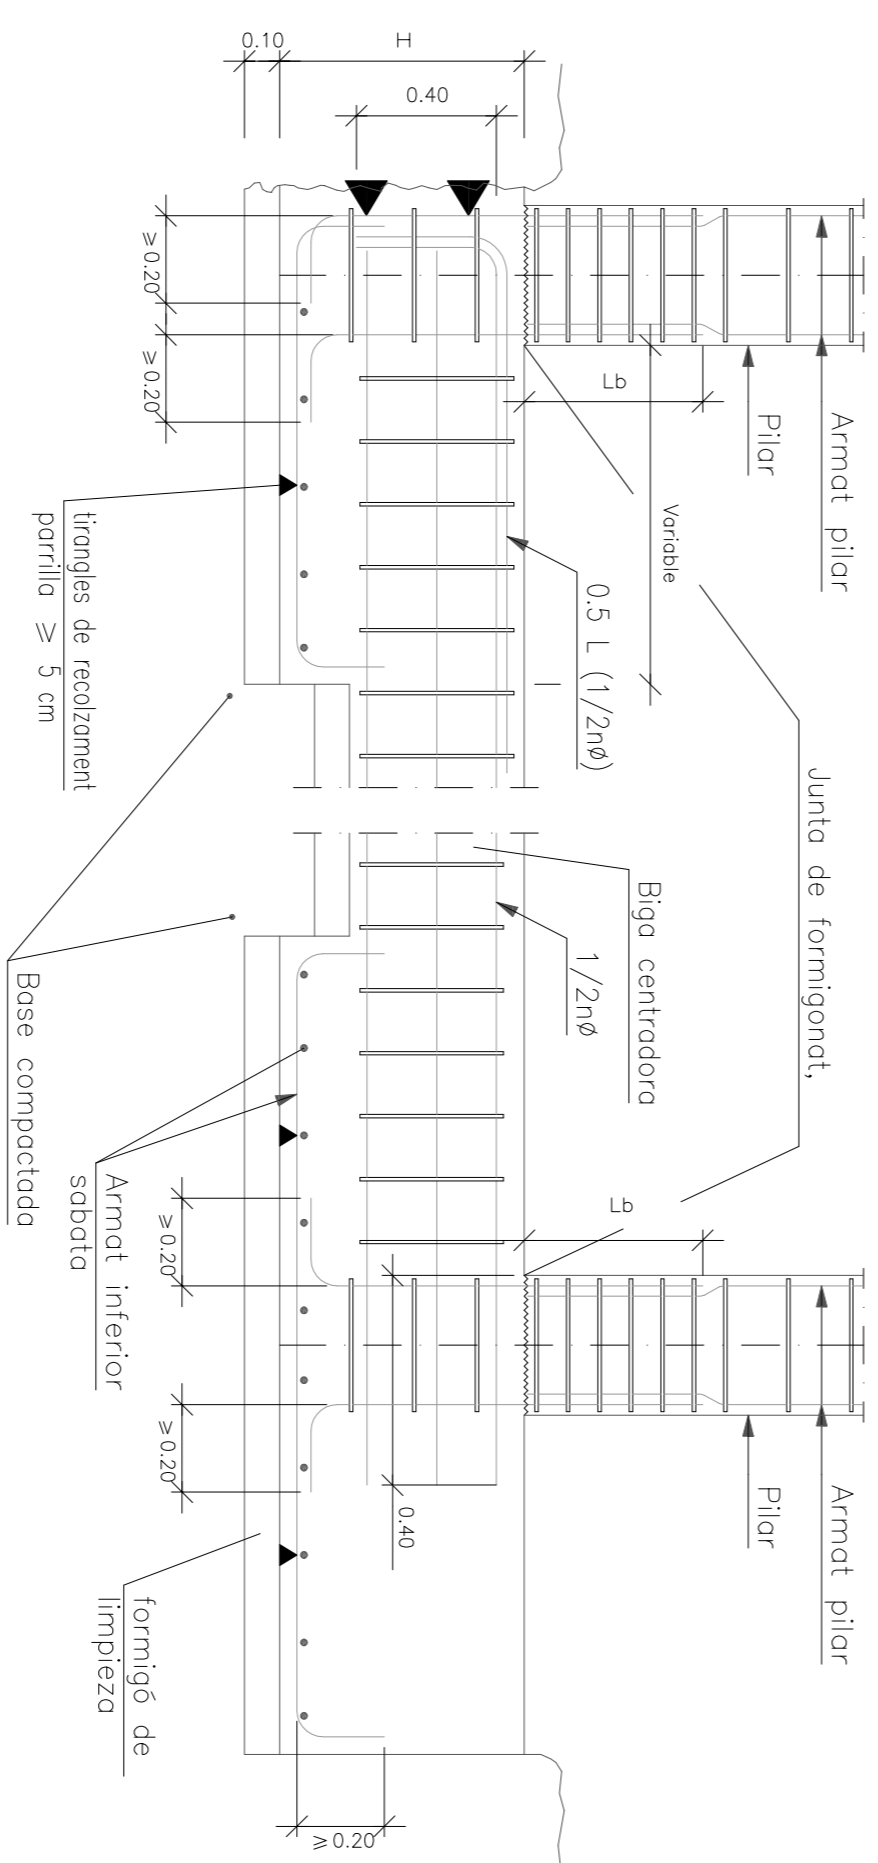

detall sabata aïllada \_ e 1/20

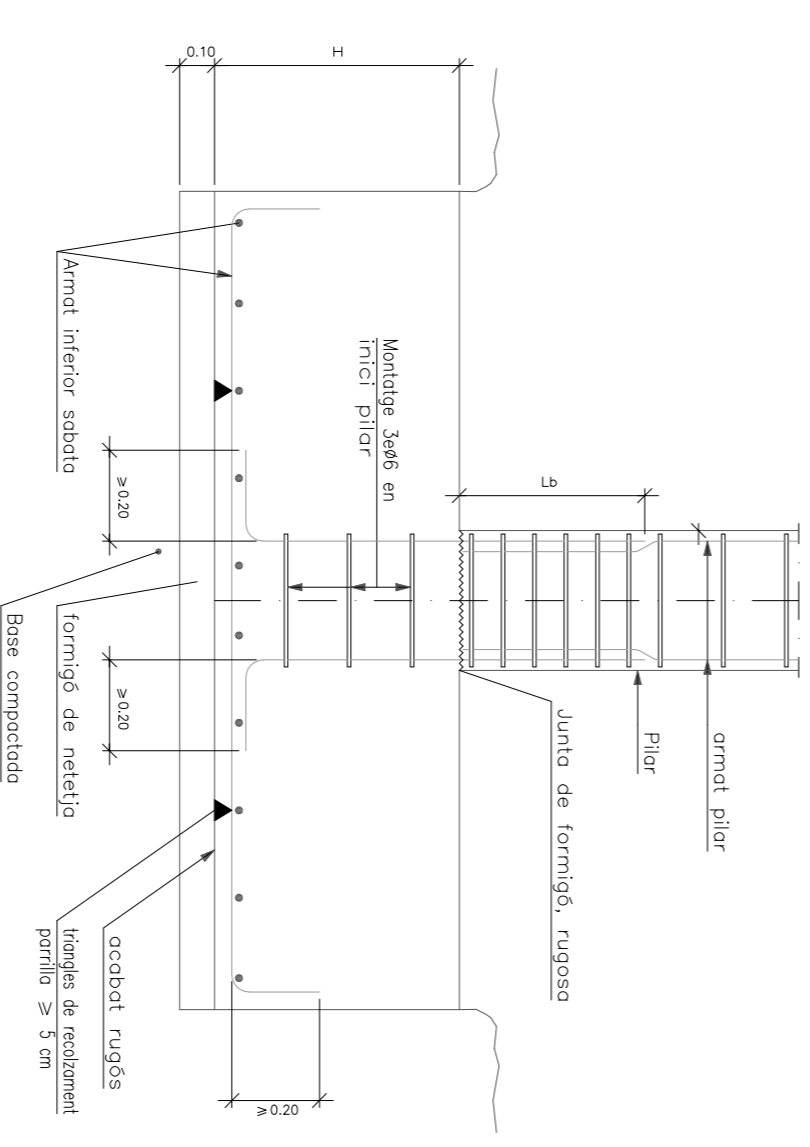

detall de dues sabates aïllades amb biga de ferjat \_ e 1/20

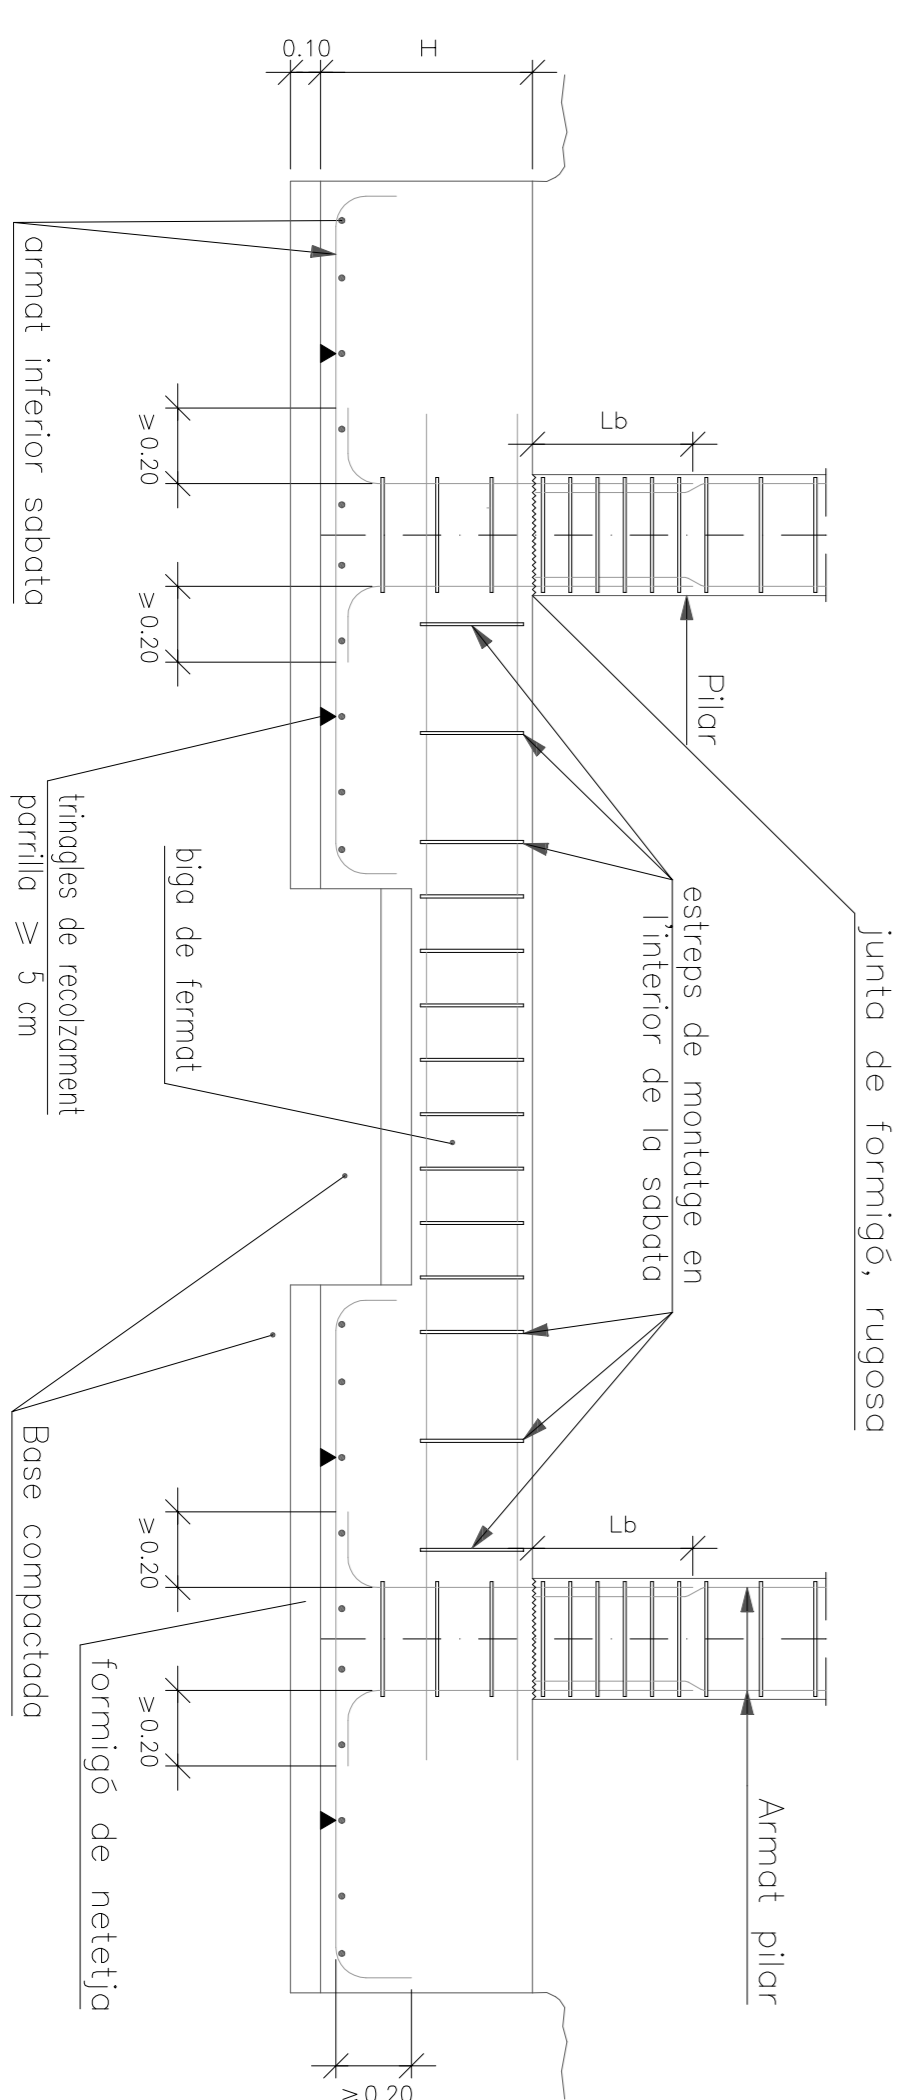

secció biga de ferjat mínima i biga centradora \_ e 1/20

