ESTRUCTURA

e 1/50

ESPECEJAMENT

ESPECEJAMENT SECCIÓ TRANSVERSAL PÒRTIC TIPUS

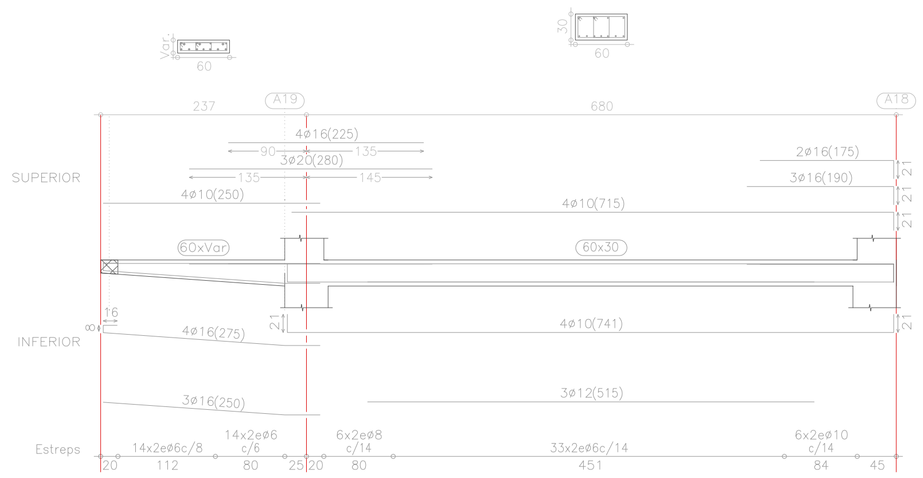

ESPECEJAMENT SECCIÓ LONGITUDINAL PÒRTIC MODEL

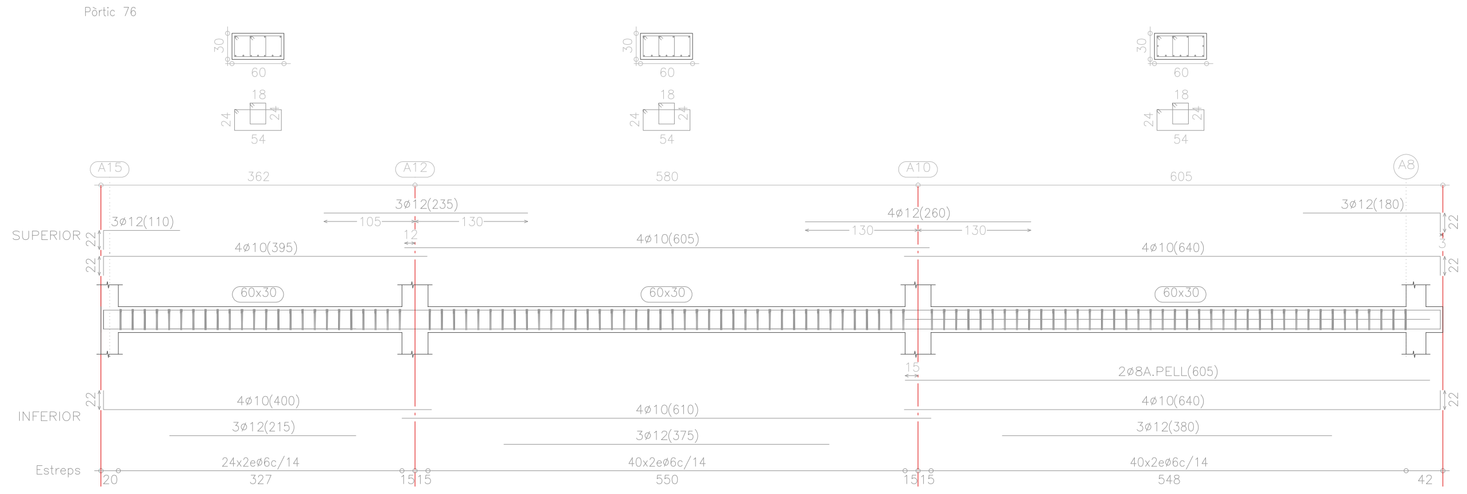

ESPECEJAMENT SECCIÓ LONGITUDINAL PÒRTIC MODEL

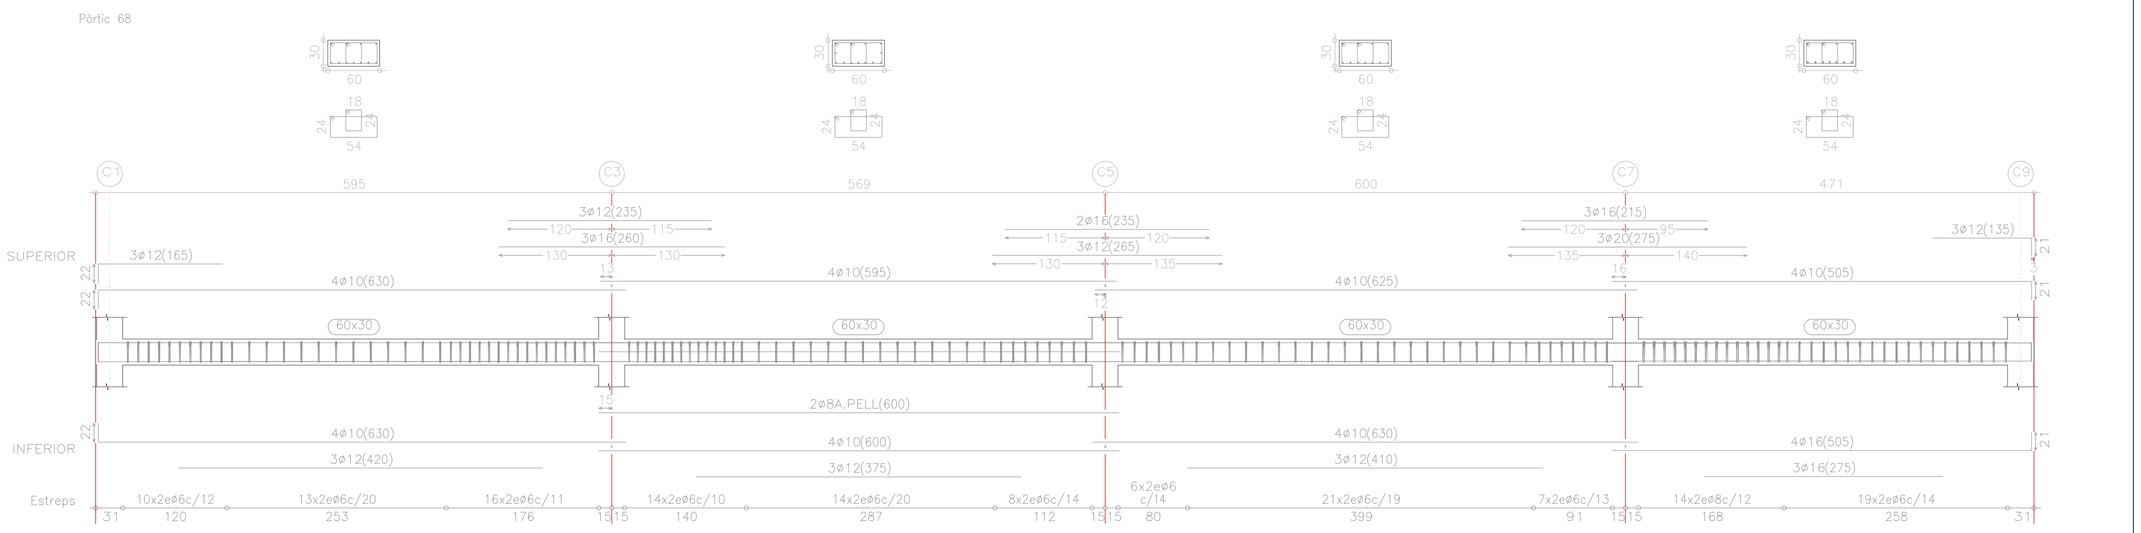

ESPECEJAMENT SECCIÓ BALCÓ

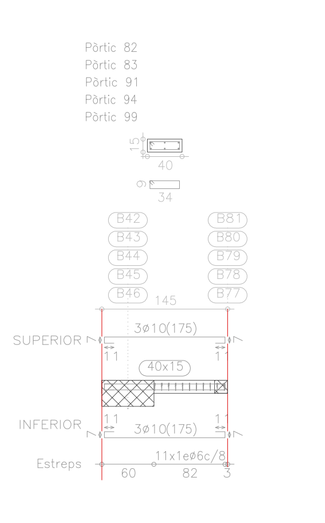

VISTES ESTRUCTURALS EN 3D DE LA PART CALCULADA

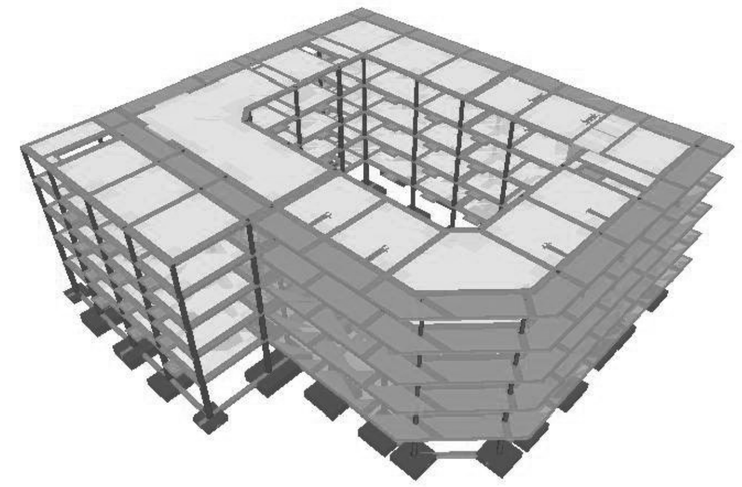

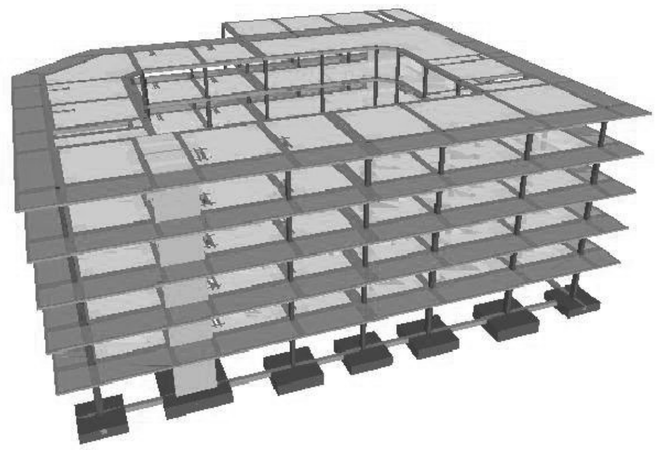
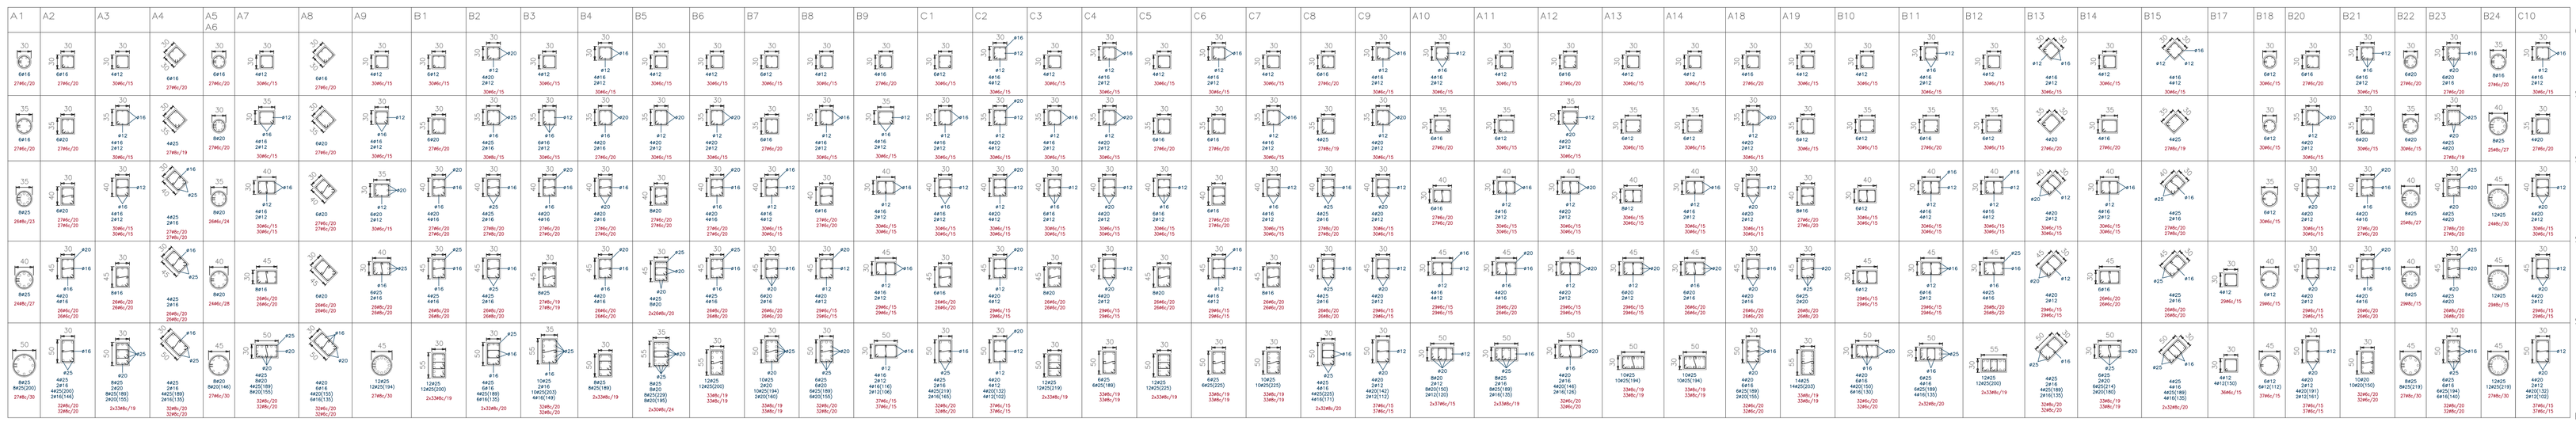
QUADRE DE PILARS