




Secció AA'

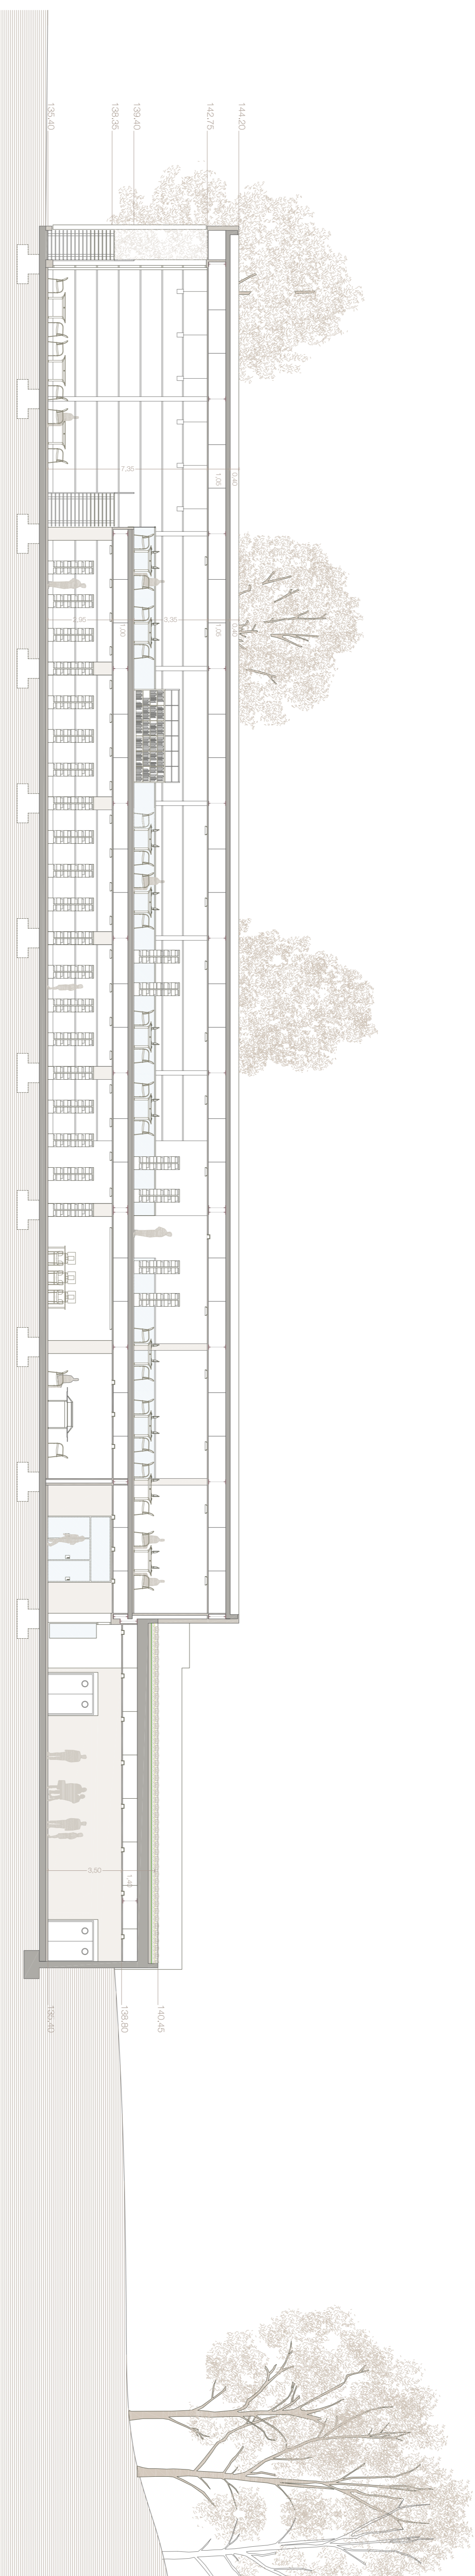

Secció BB'



Secció CC'

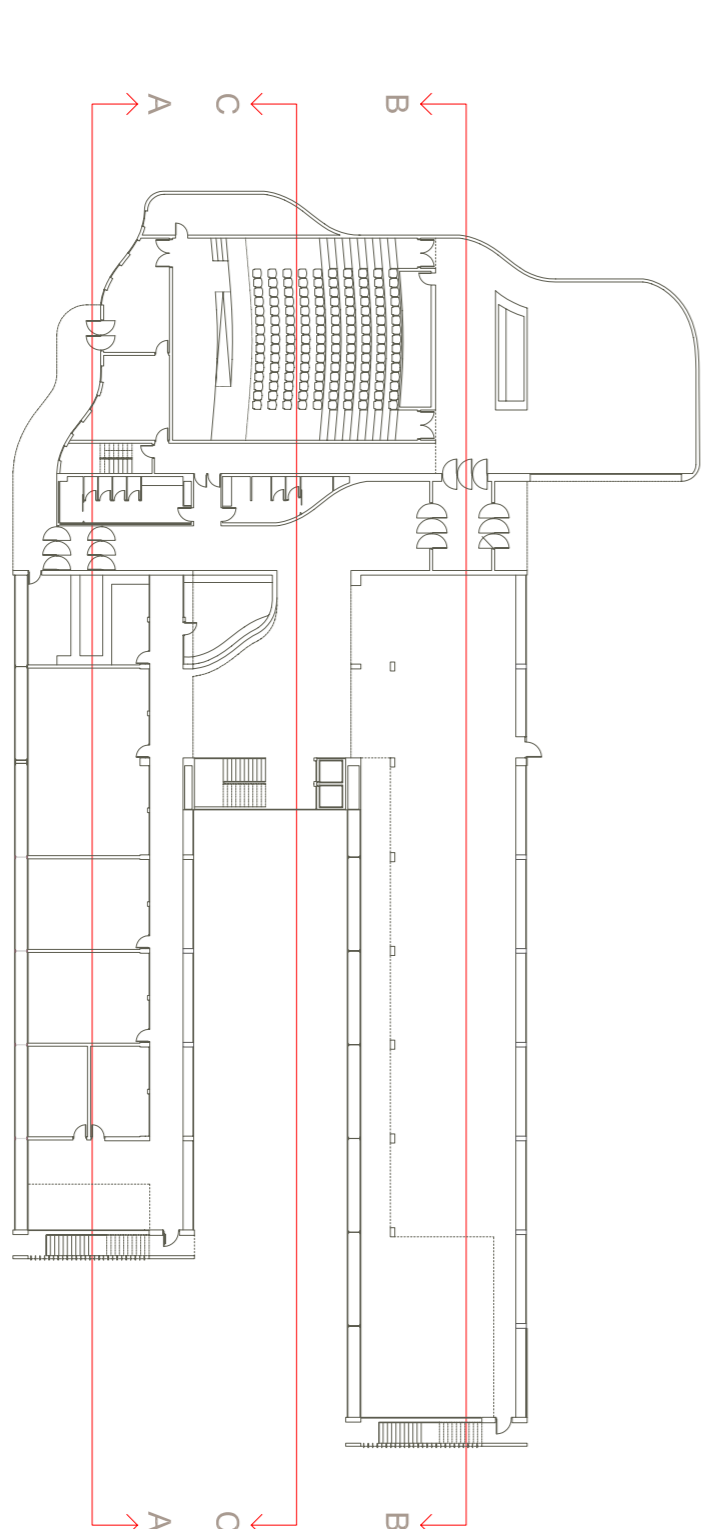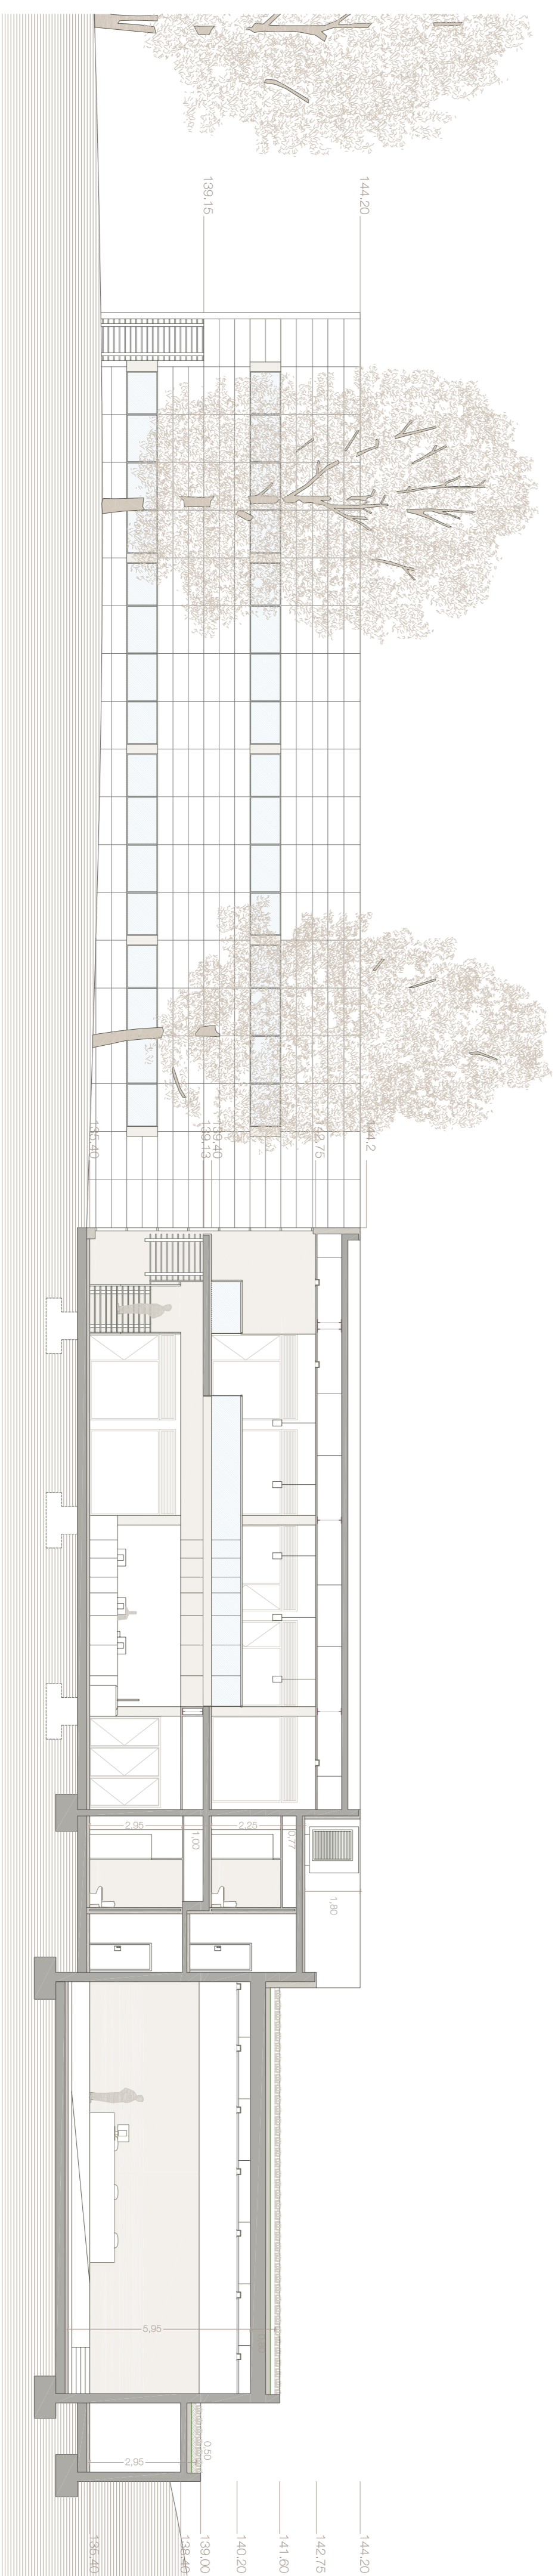

Seccions longitudinals 1/150



C.R.A.I.

Centre de Recerca, Aprenentatge e Investigació al Campus UPC de Sant Cugat del Valles

Angel Gómez Hernán

- Introducció
- 1
- 2 **arquitectura**
- 3
- 4
- 5
- 6
- 7
- 8
- 9
- 10
- 11
- 12 construcció
- 13
- 14 estructura
- 15
- 16 climatització
- 17
- 18
- 19 sanejament
- 20
- Incendis
- 21