

Façana Sud




Façana Nord



Façana Est



Façana Oest

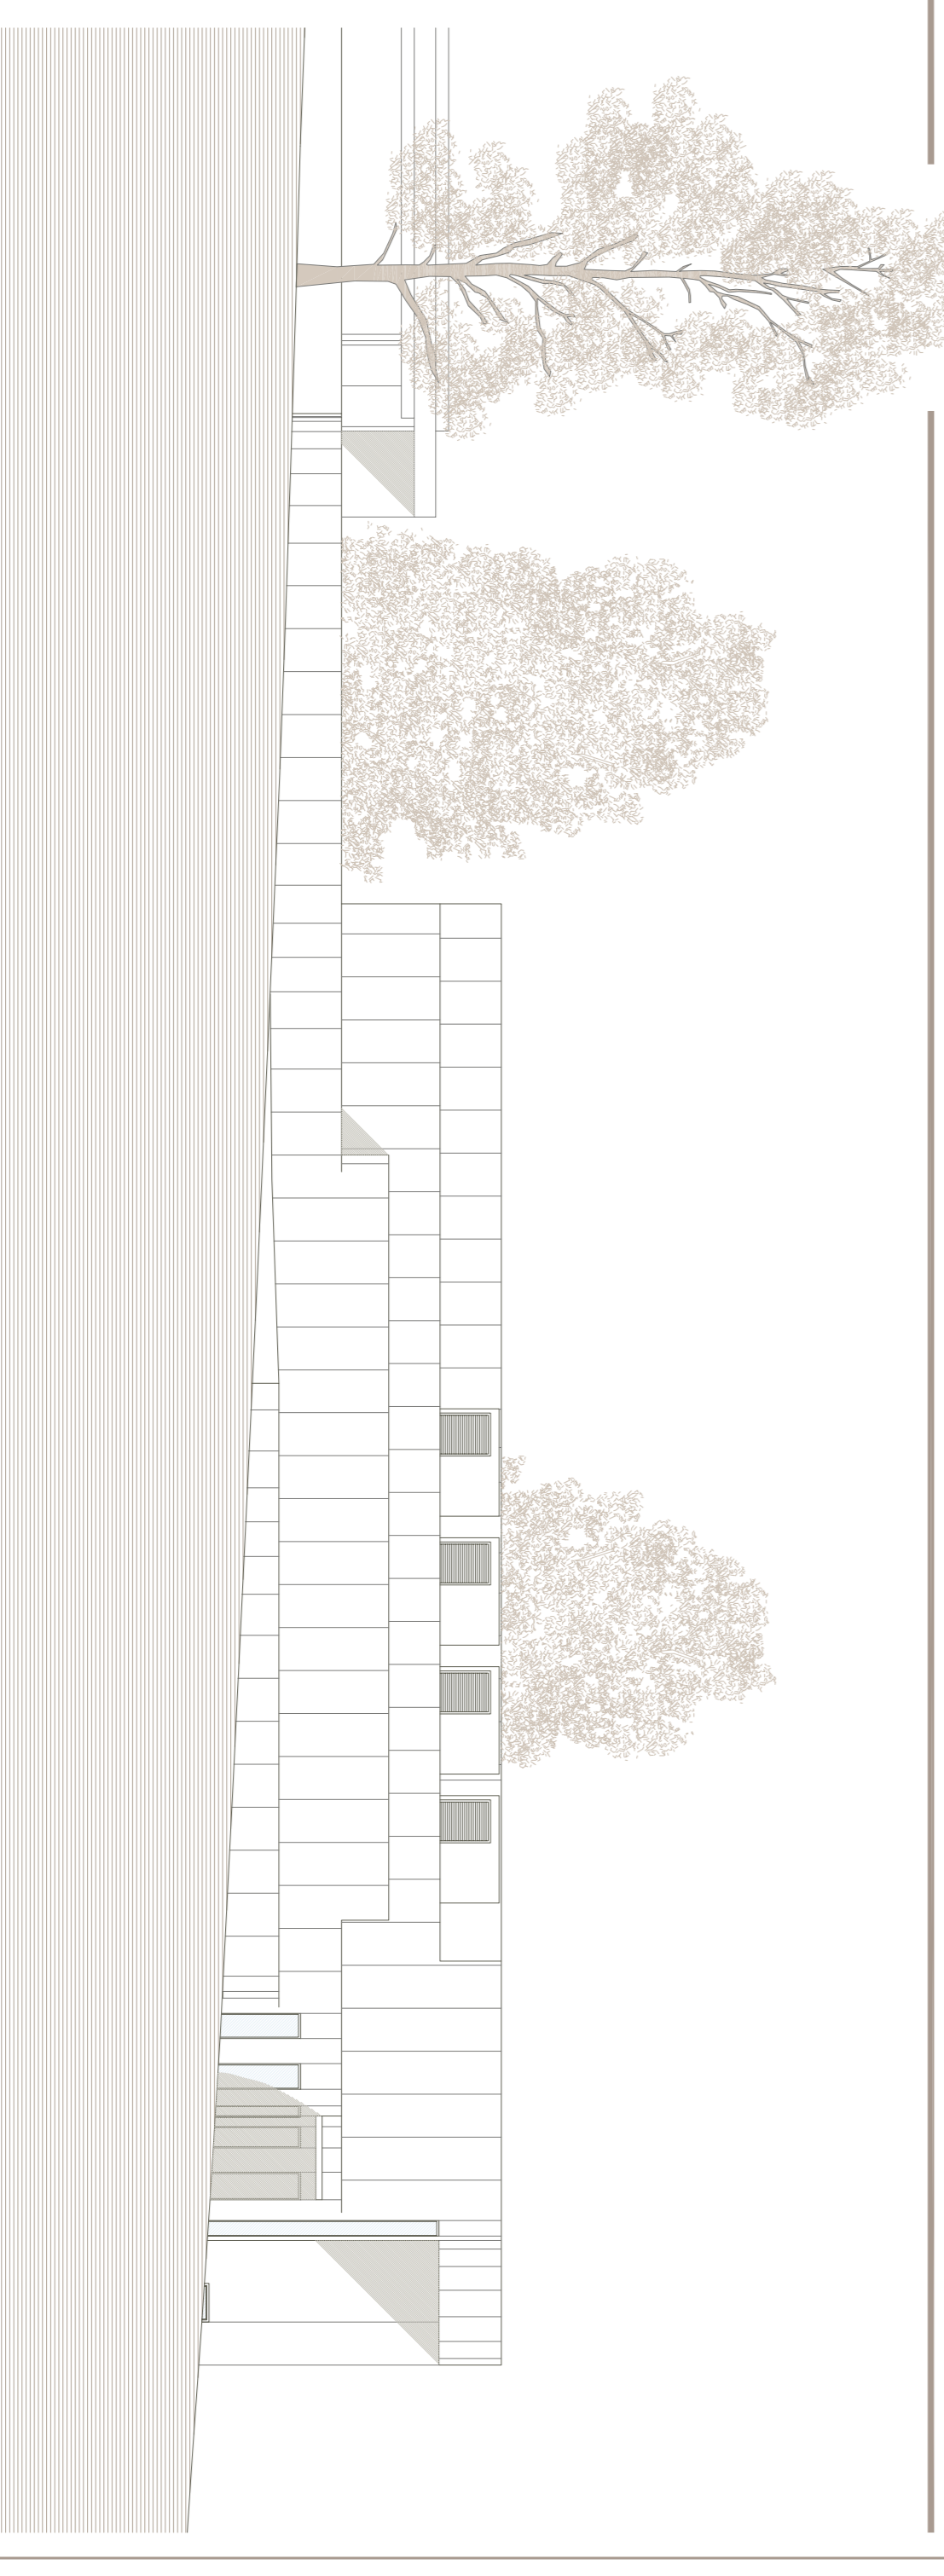

C.R.A.I.

Centre de Recerca Aprenentatge e Investigació al Campus UPC de Sant Cugat del Vallès

Angel Gómez Herán

Introducció | 1 | 2 | **arquitectura** | 3 | 4 | 5 | 6 | 7 | 8 | 9 | 10 | **11** | 12 | construcció | 13 | 14 | estructura | 15 | 16 | climatització | 17 | elèctrica | 18 | 19 | sanejament | 20 | incendis | 21

Façanes 1/150

0 1 2 5 10