

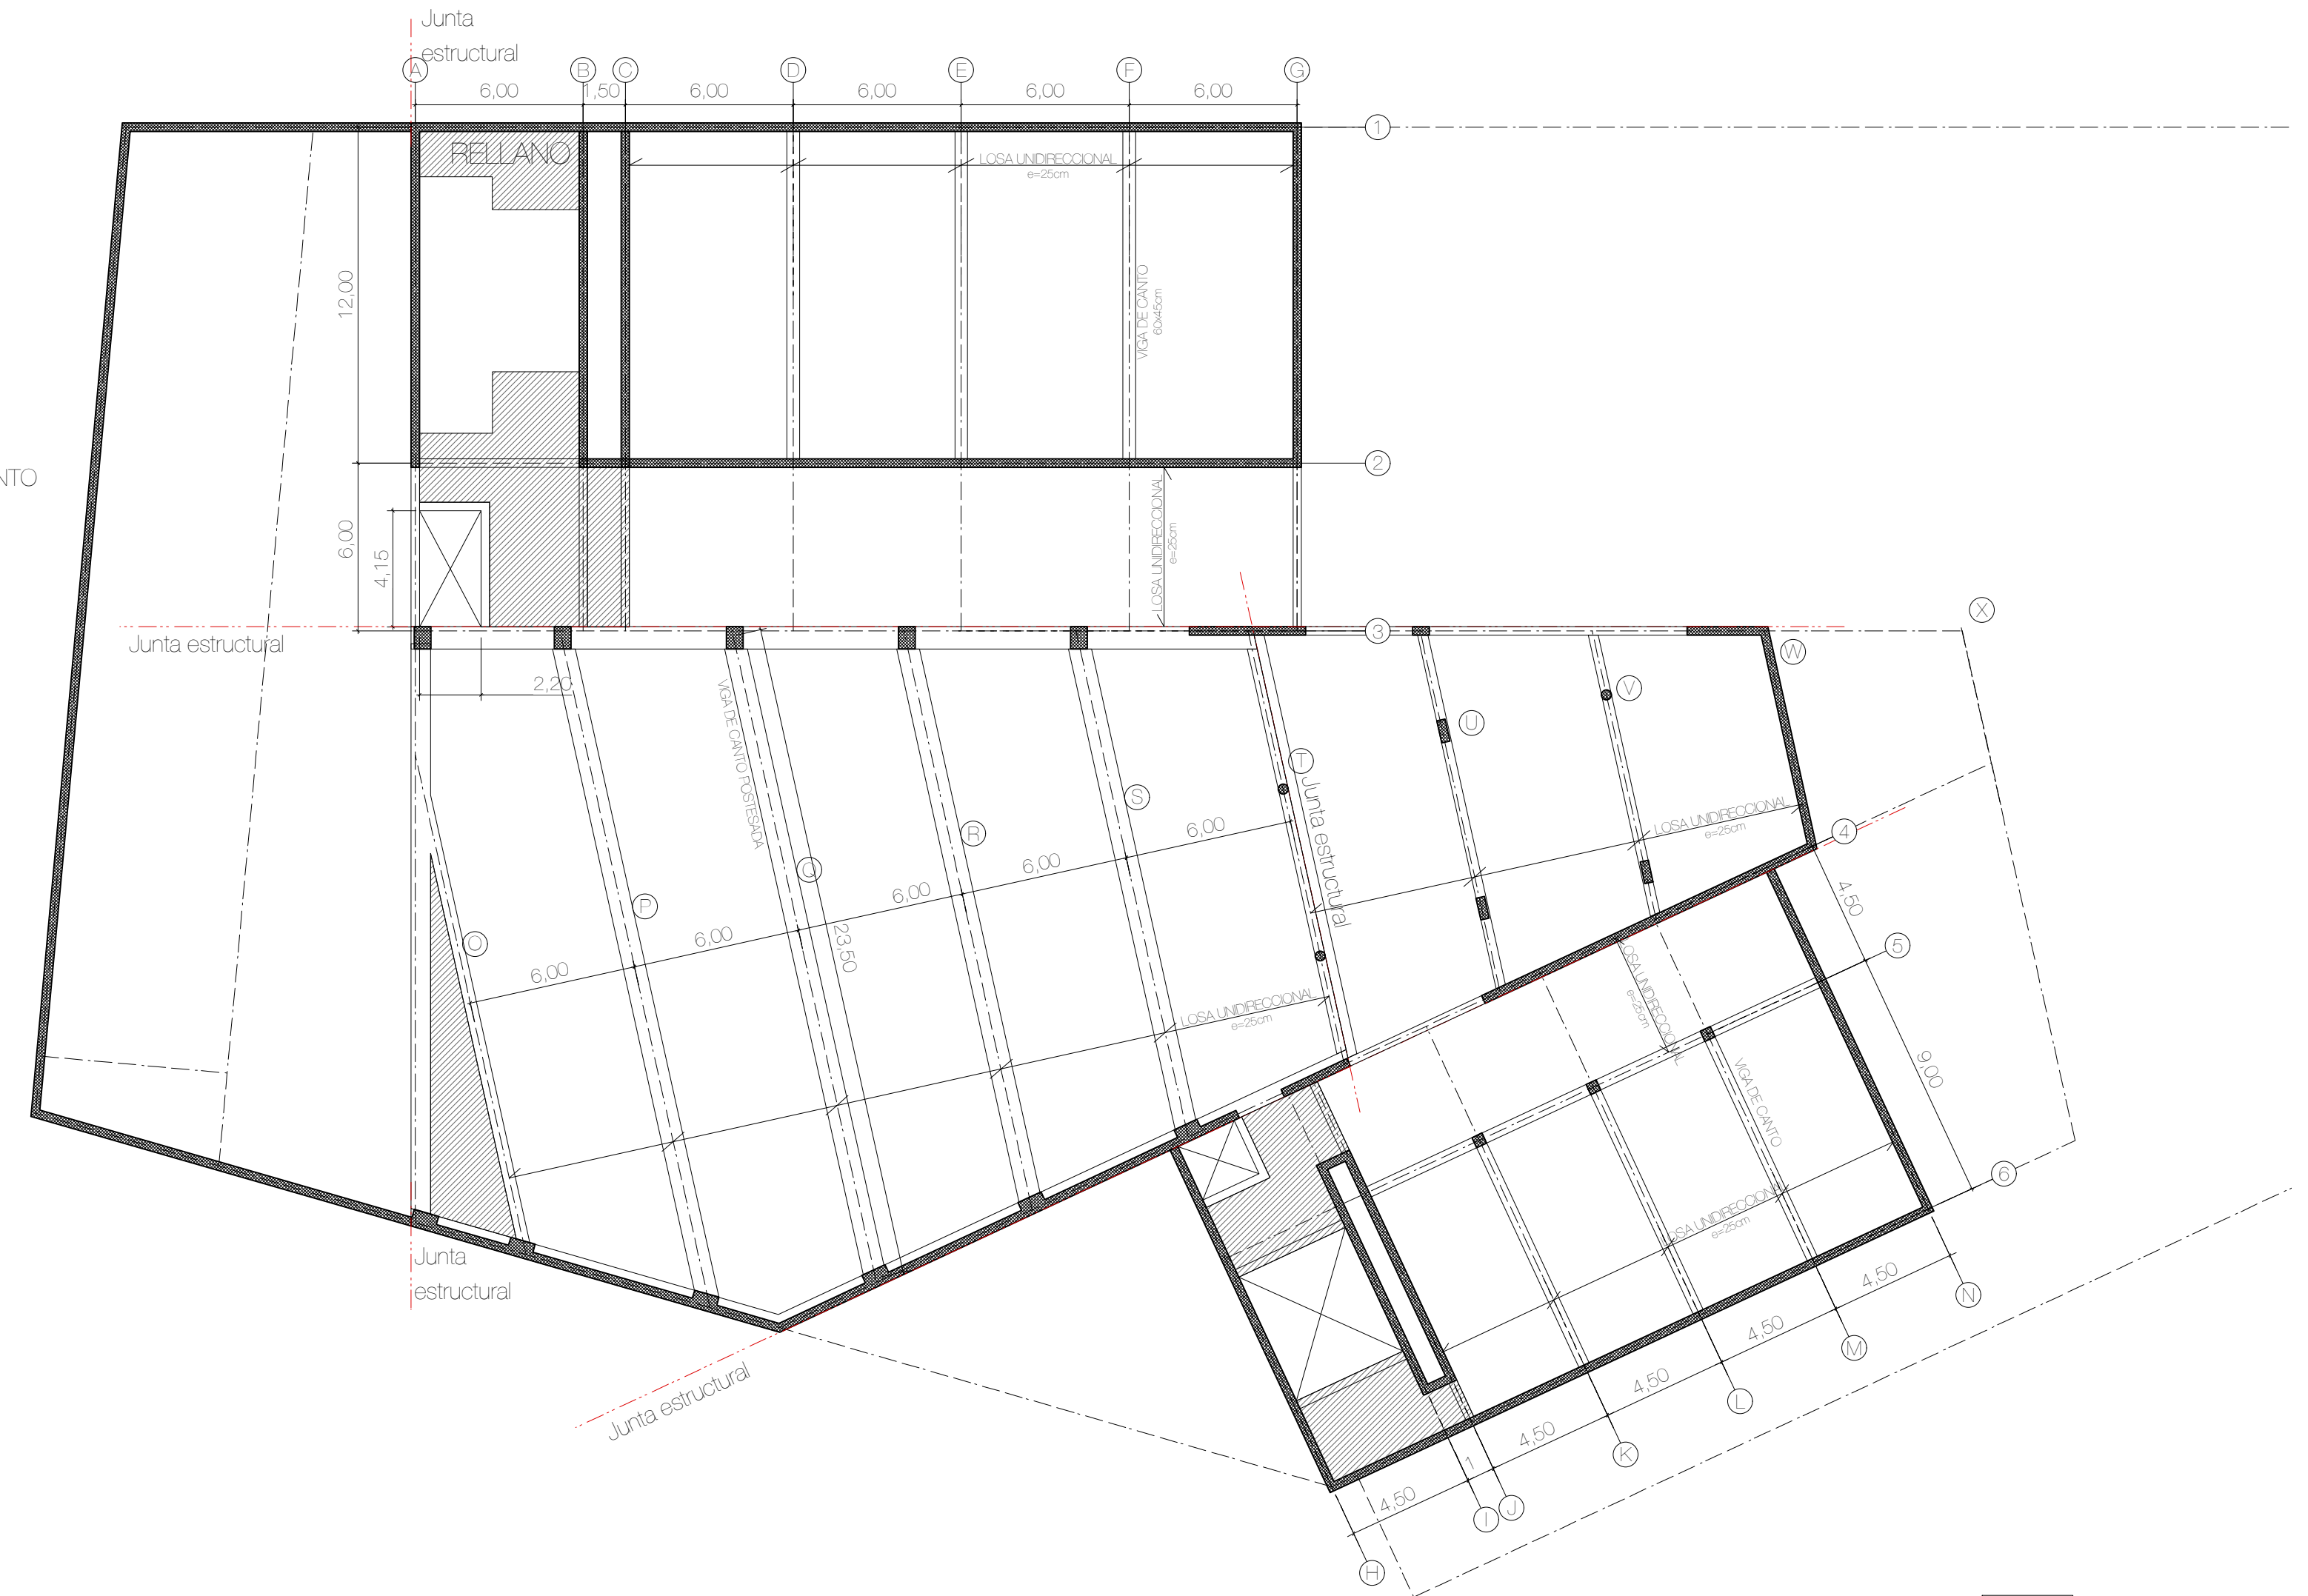
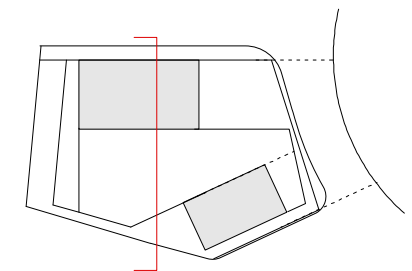




SECCIÓN

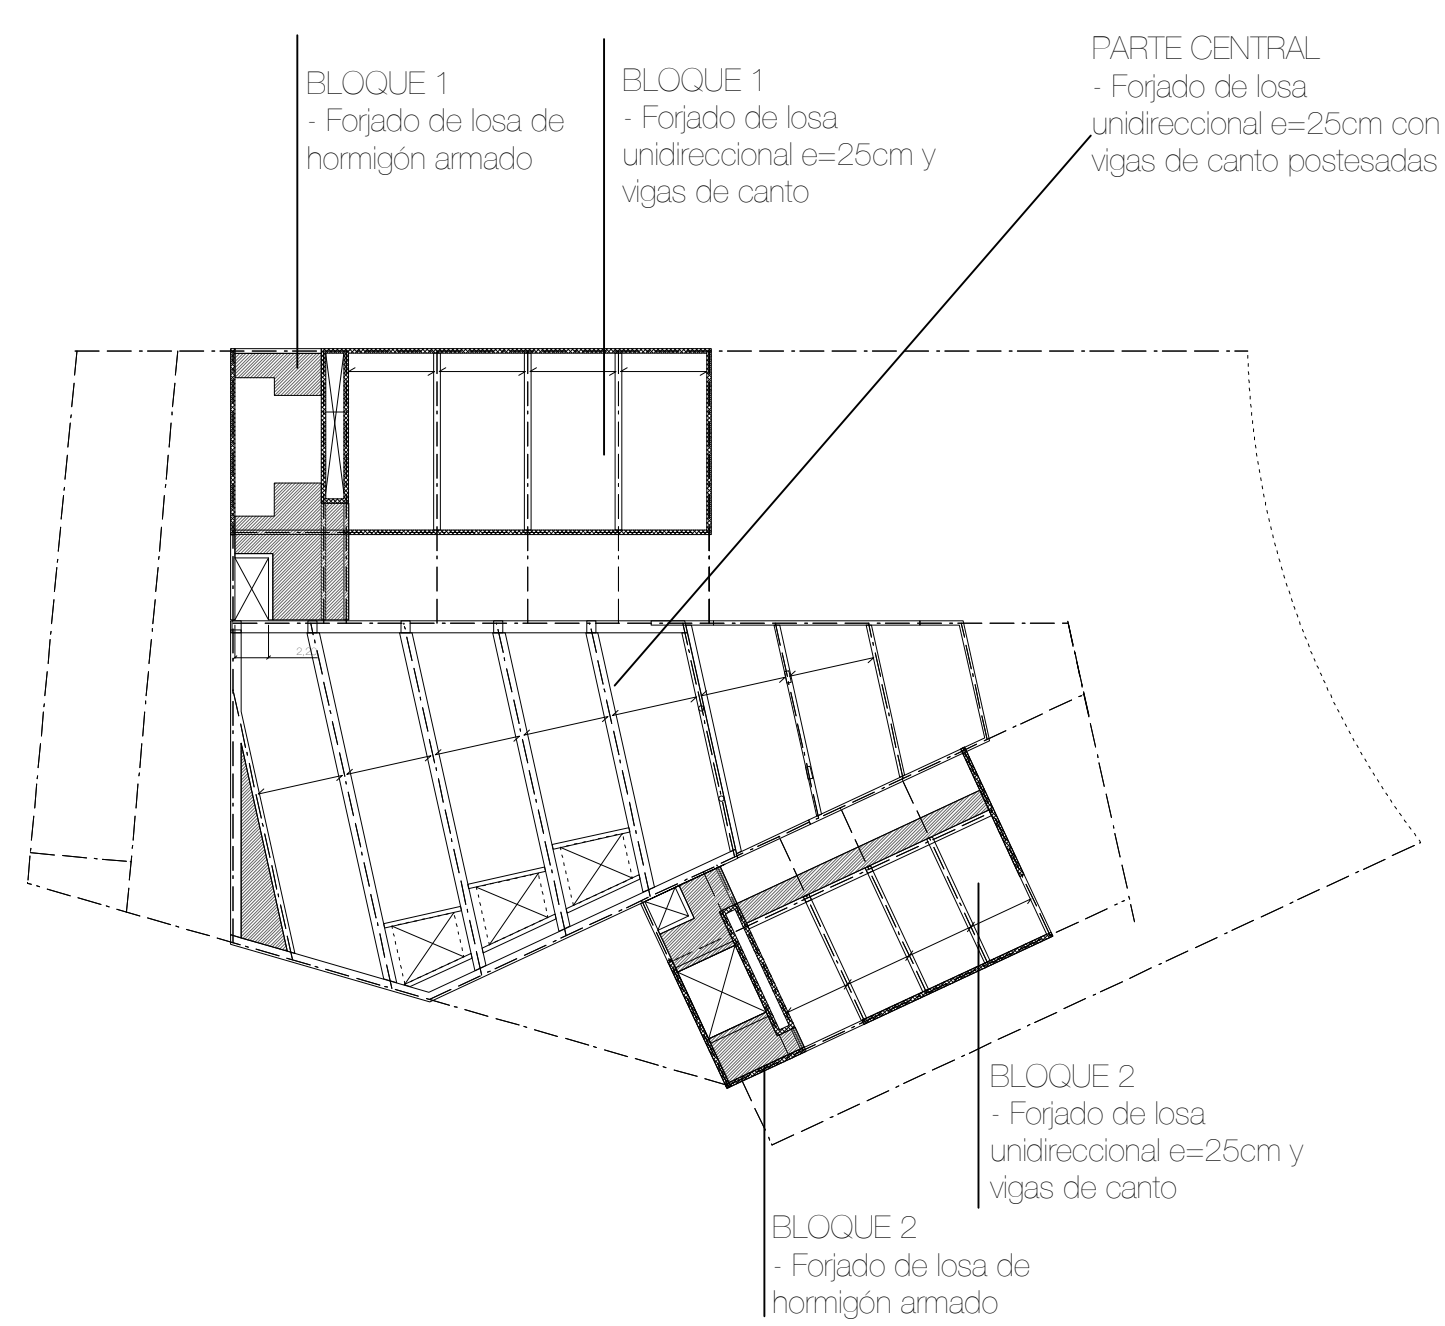



PLANTA BAJA

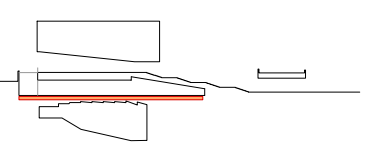


PLANTA +1

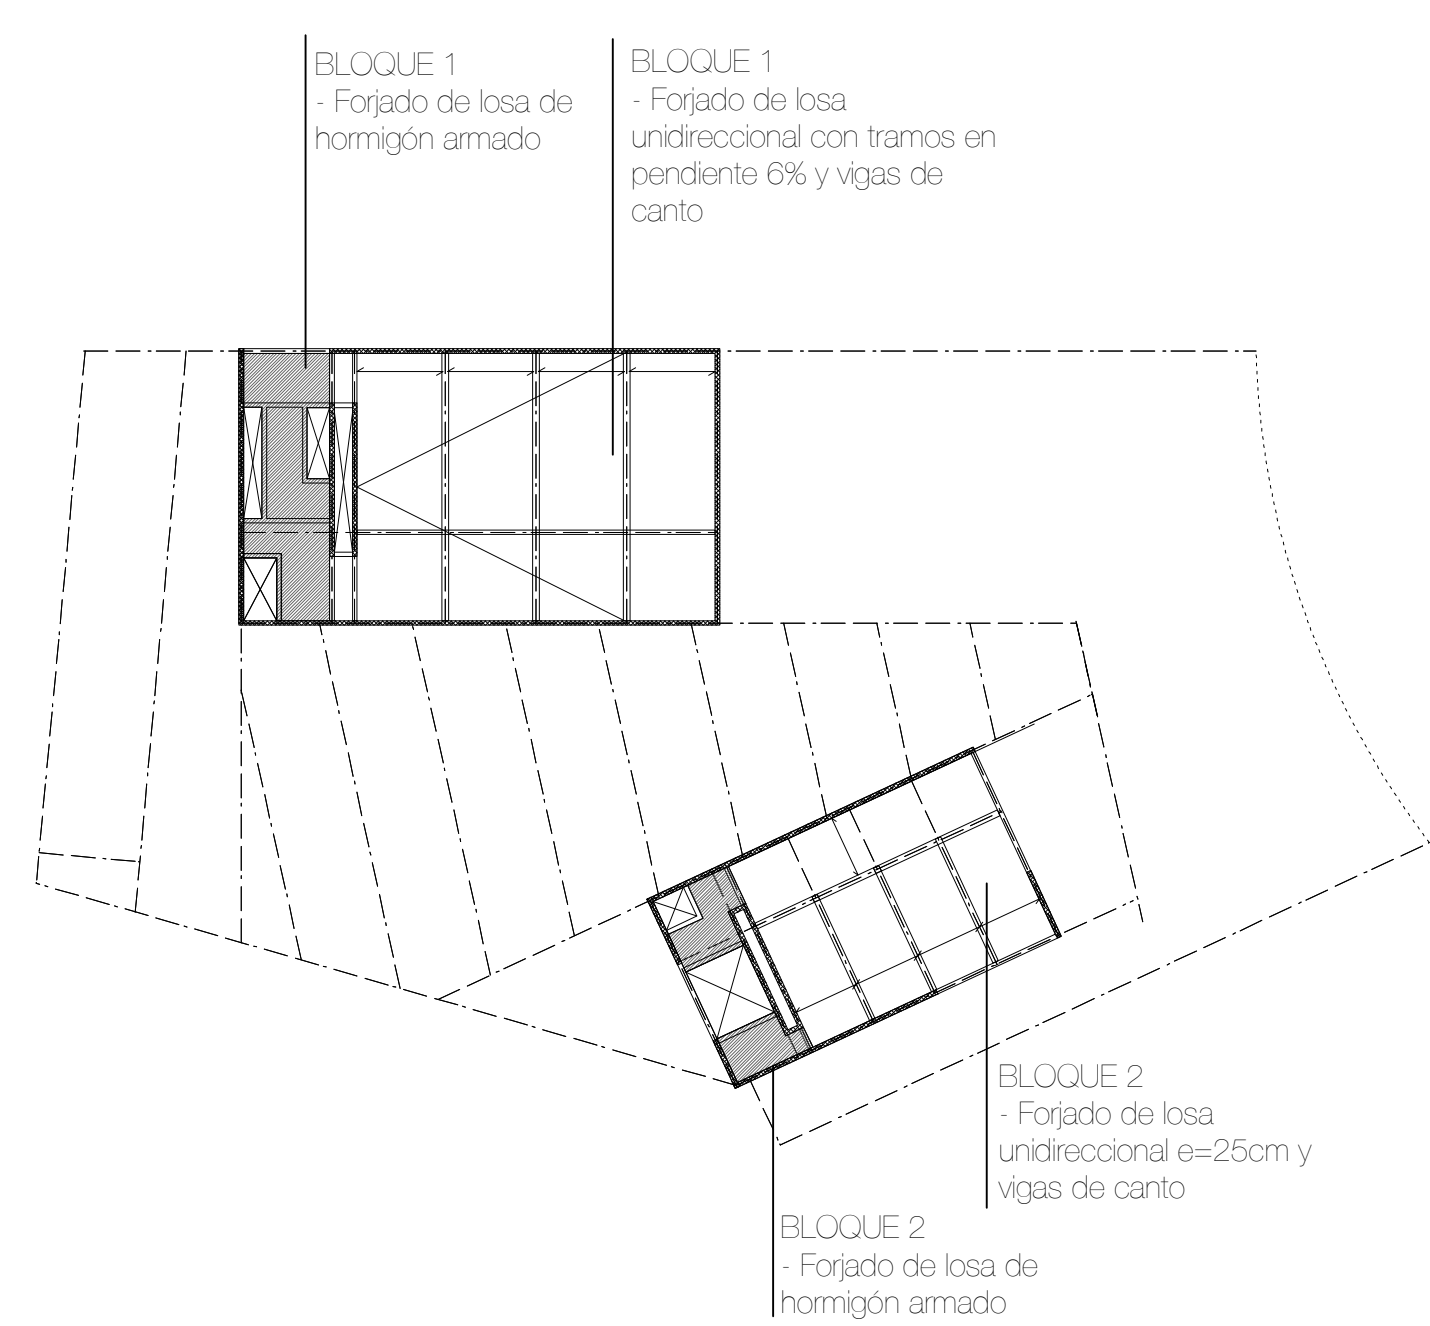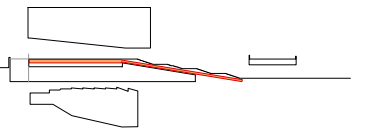


PLANTA +2

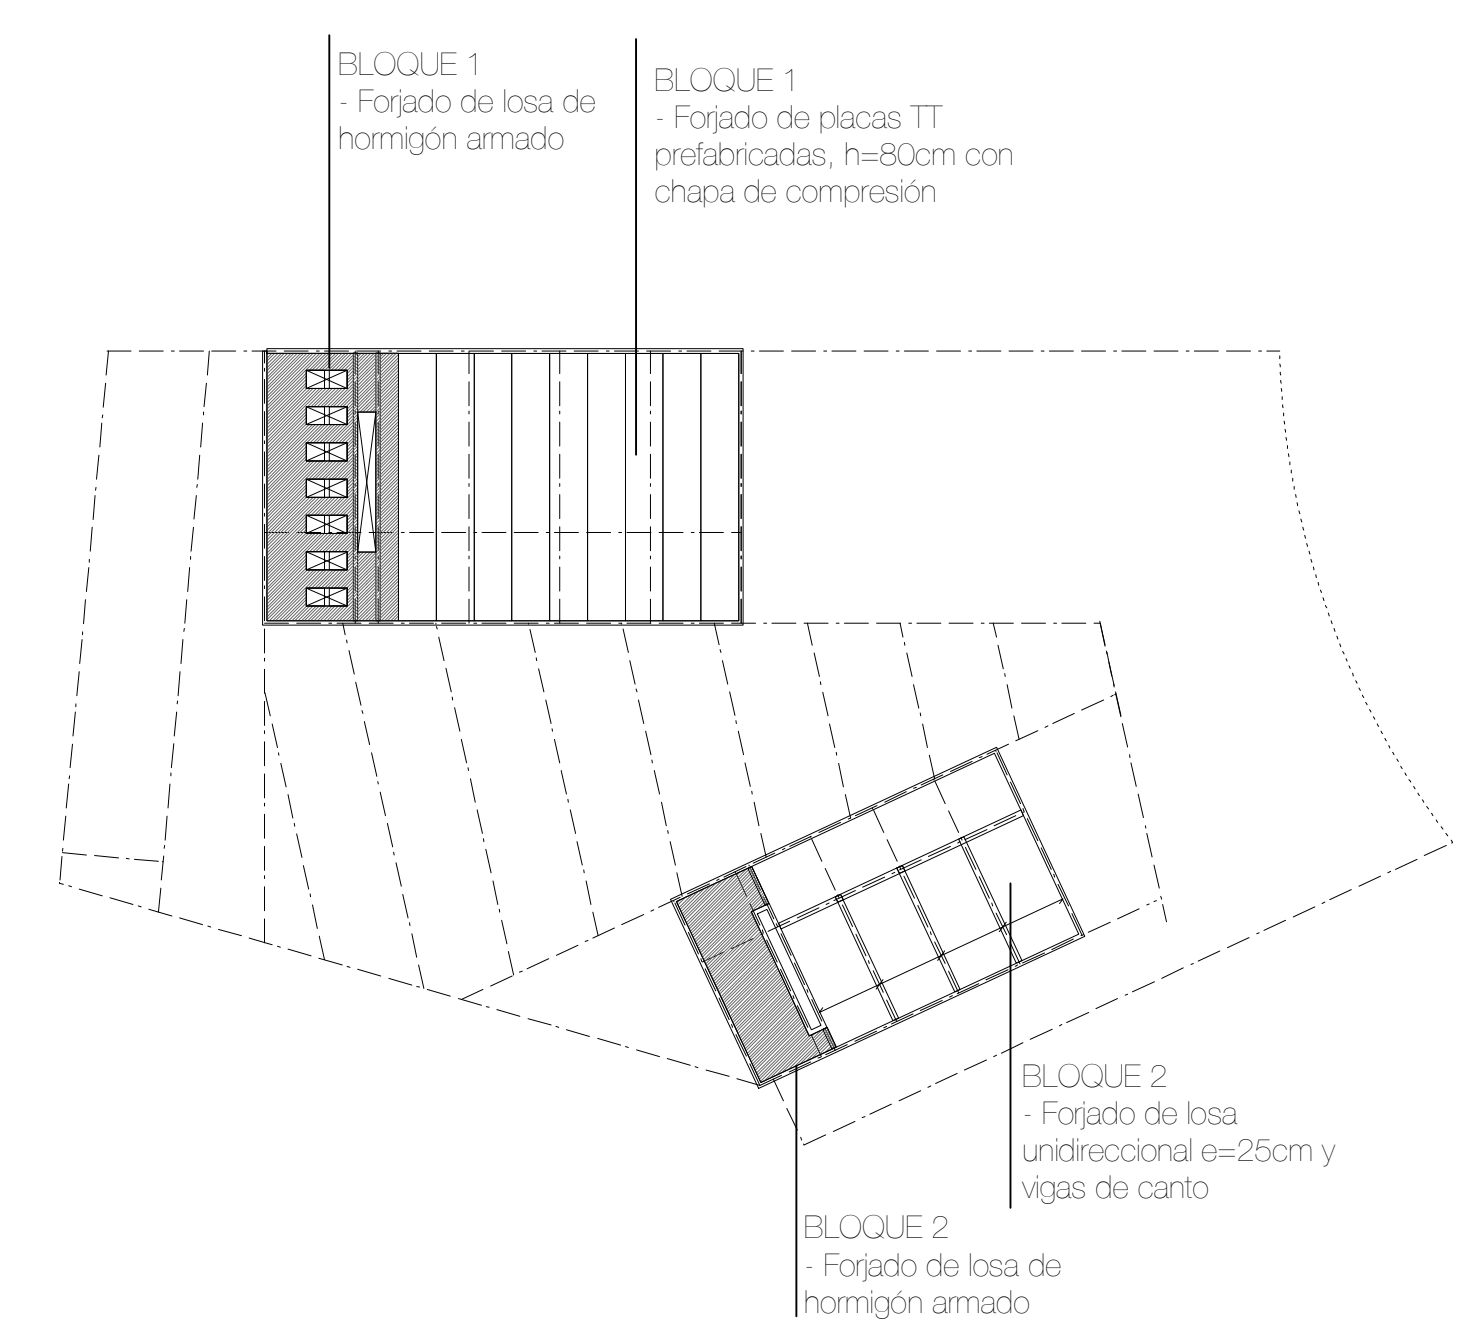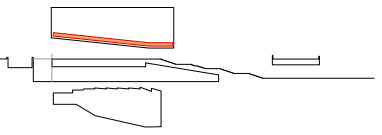

PLANTA CUBIERTA

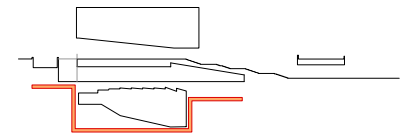

PLANTA CIMENTACIÓN

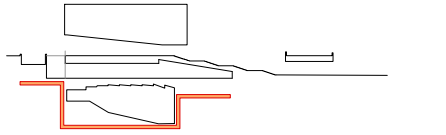

- CIMENTACIÓN POR ZAPATA BAJO PILARES
- ZAPATA CORRIDA BAJO MUROS DE CARGA O CARGAS LINEALES