



SECCIÓ TRANSVERSAL TIPUS cc
E| 1 | 250

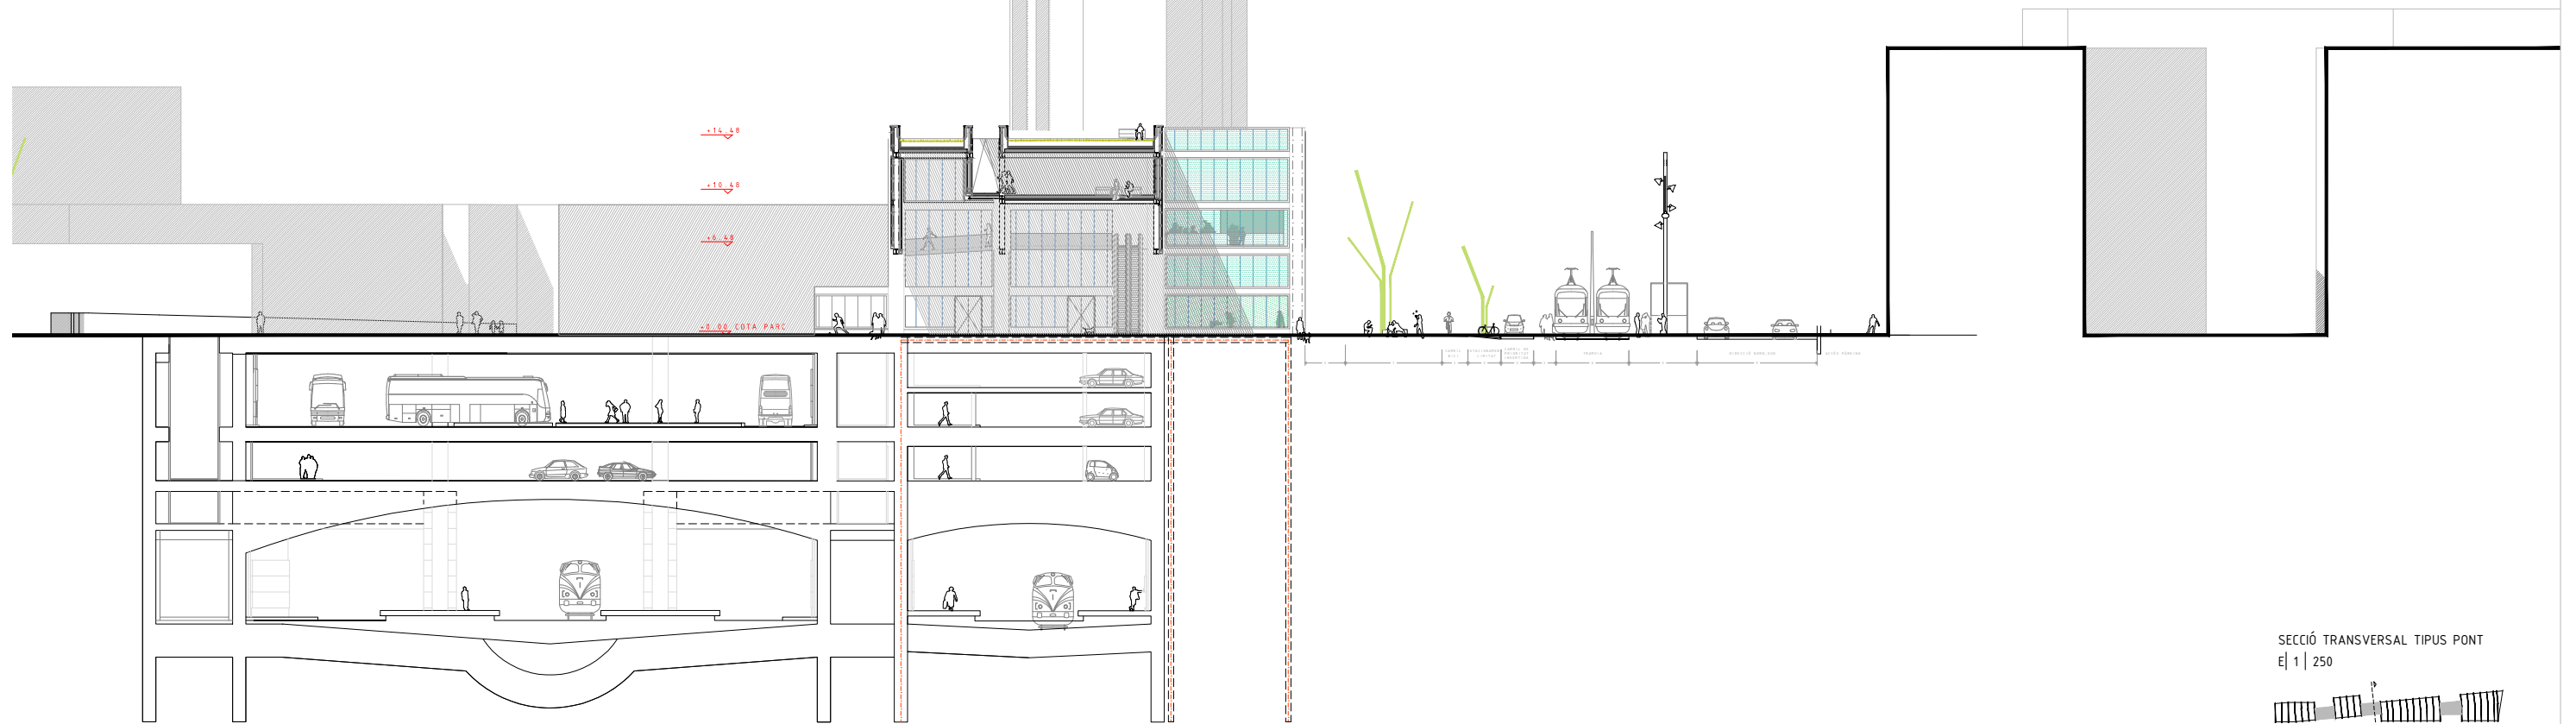

*l'eix cívic

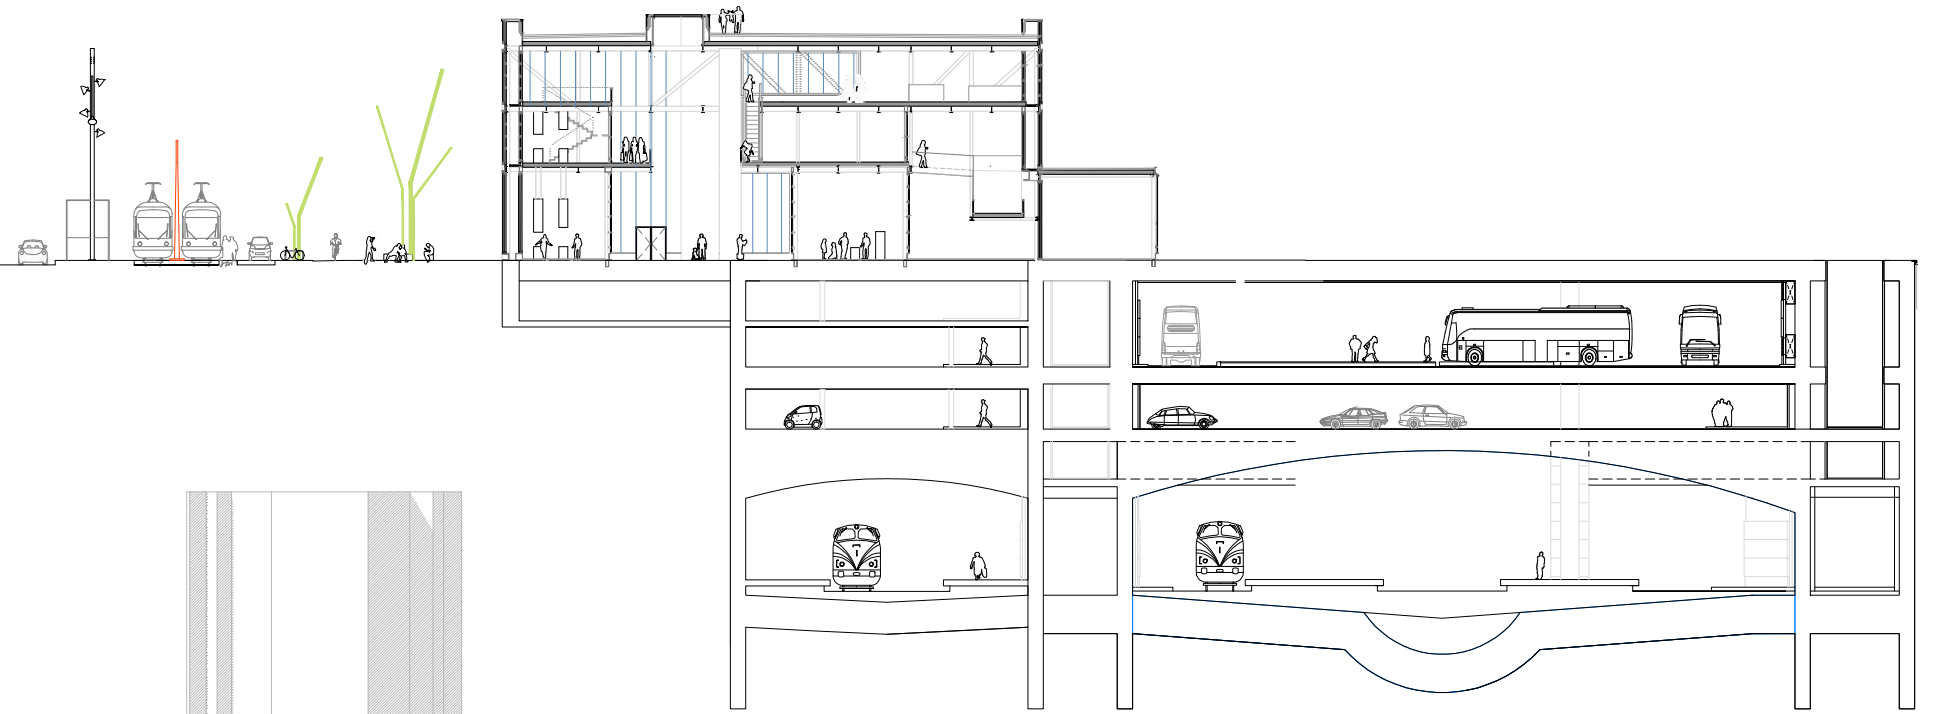

SECCIÓ TRANSVERSAL TIPUS PONT
E| 1 | 250

