

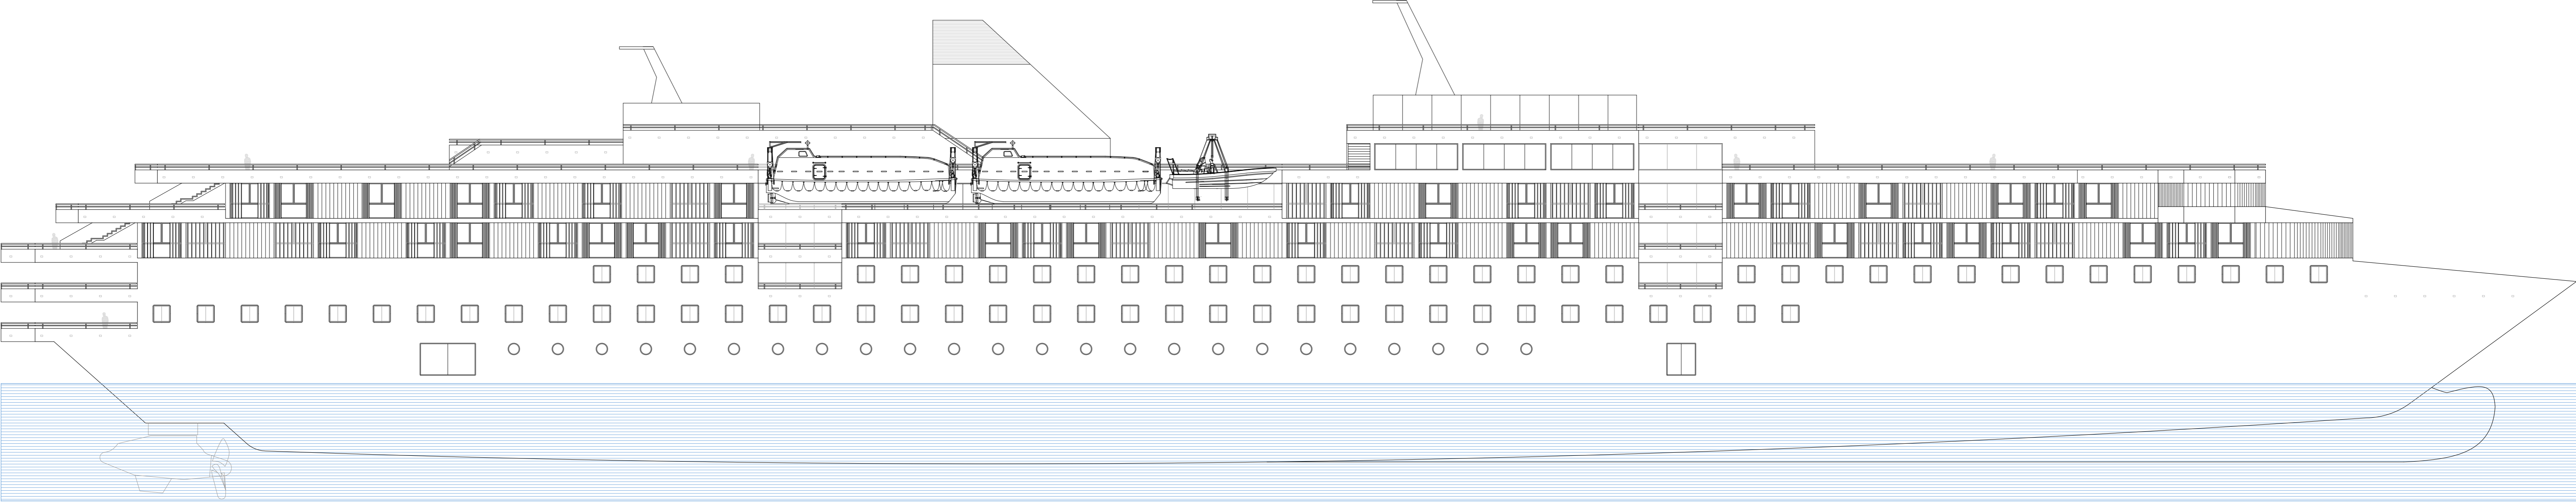


SECCIO LONGITUDINAL B - B'

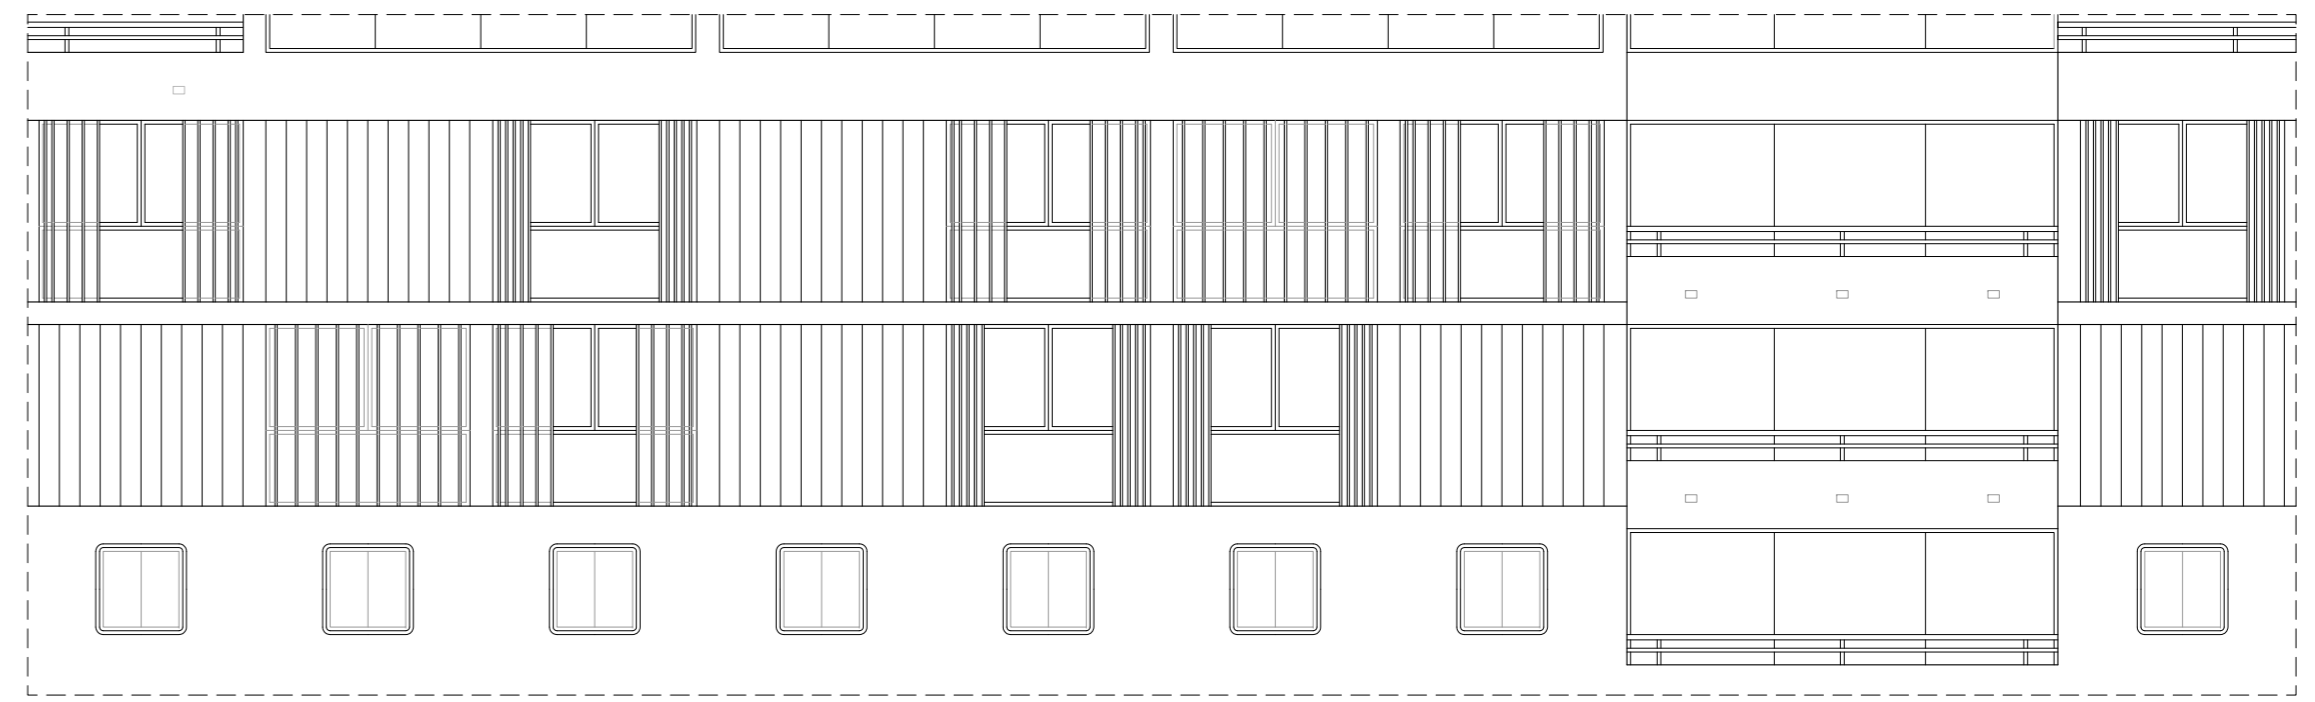

ESTRIBORD

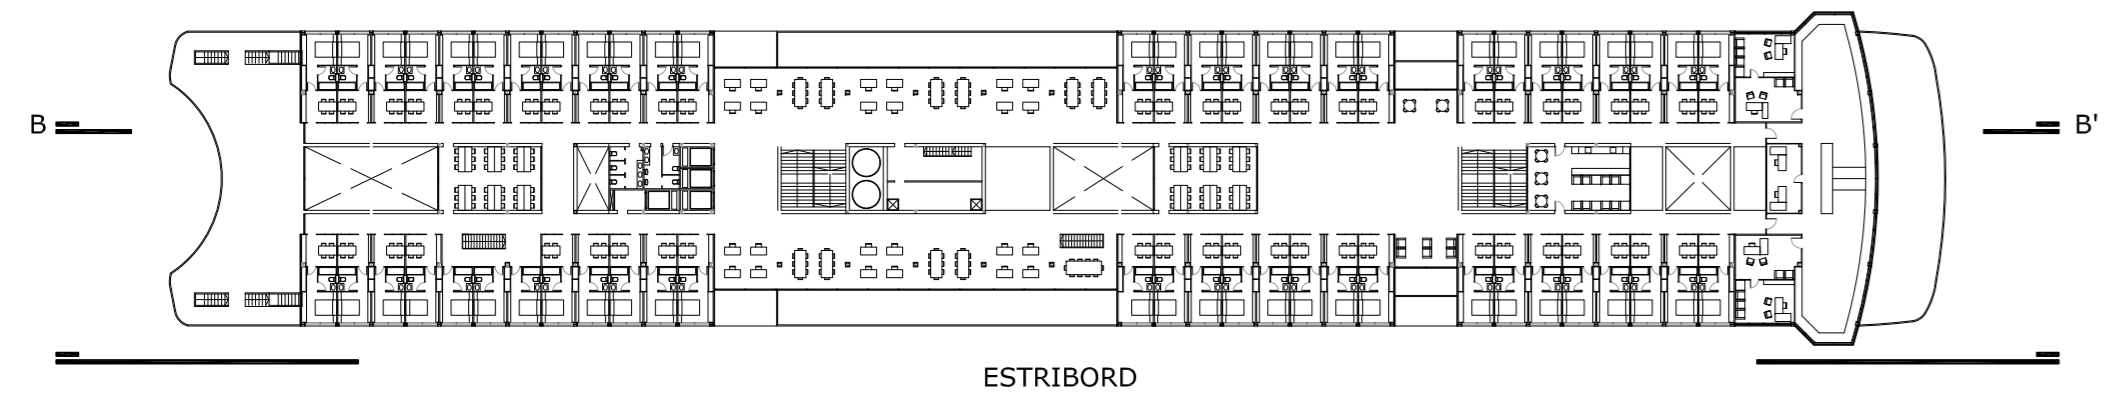

DETALL FAÇANA VAIXELL