



DIMENSIONAT DE L'ESTRUCTURA DEL VAIXELL:


Es mostra la secció transversal actual on s'indiquen tots els perfils utilitzats en l'estructura actualment i la secció resultant a partir de les modificacions proposades.
 Es defineix en planta l'estructura d'una part del vaixell tenint en compte l'estructura actual i les modificacions realitzades reforçant aquells elements que poden debilitar l'estructura com els patis i les escales.

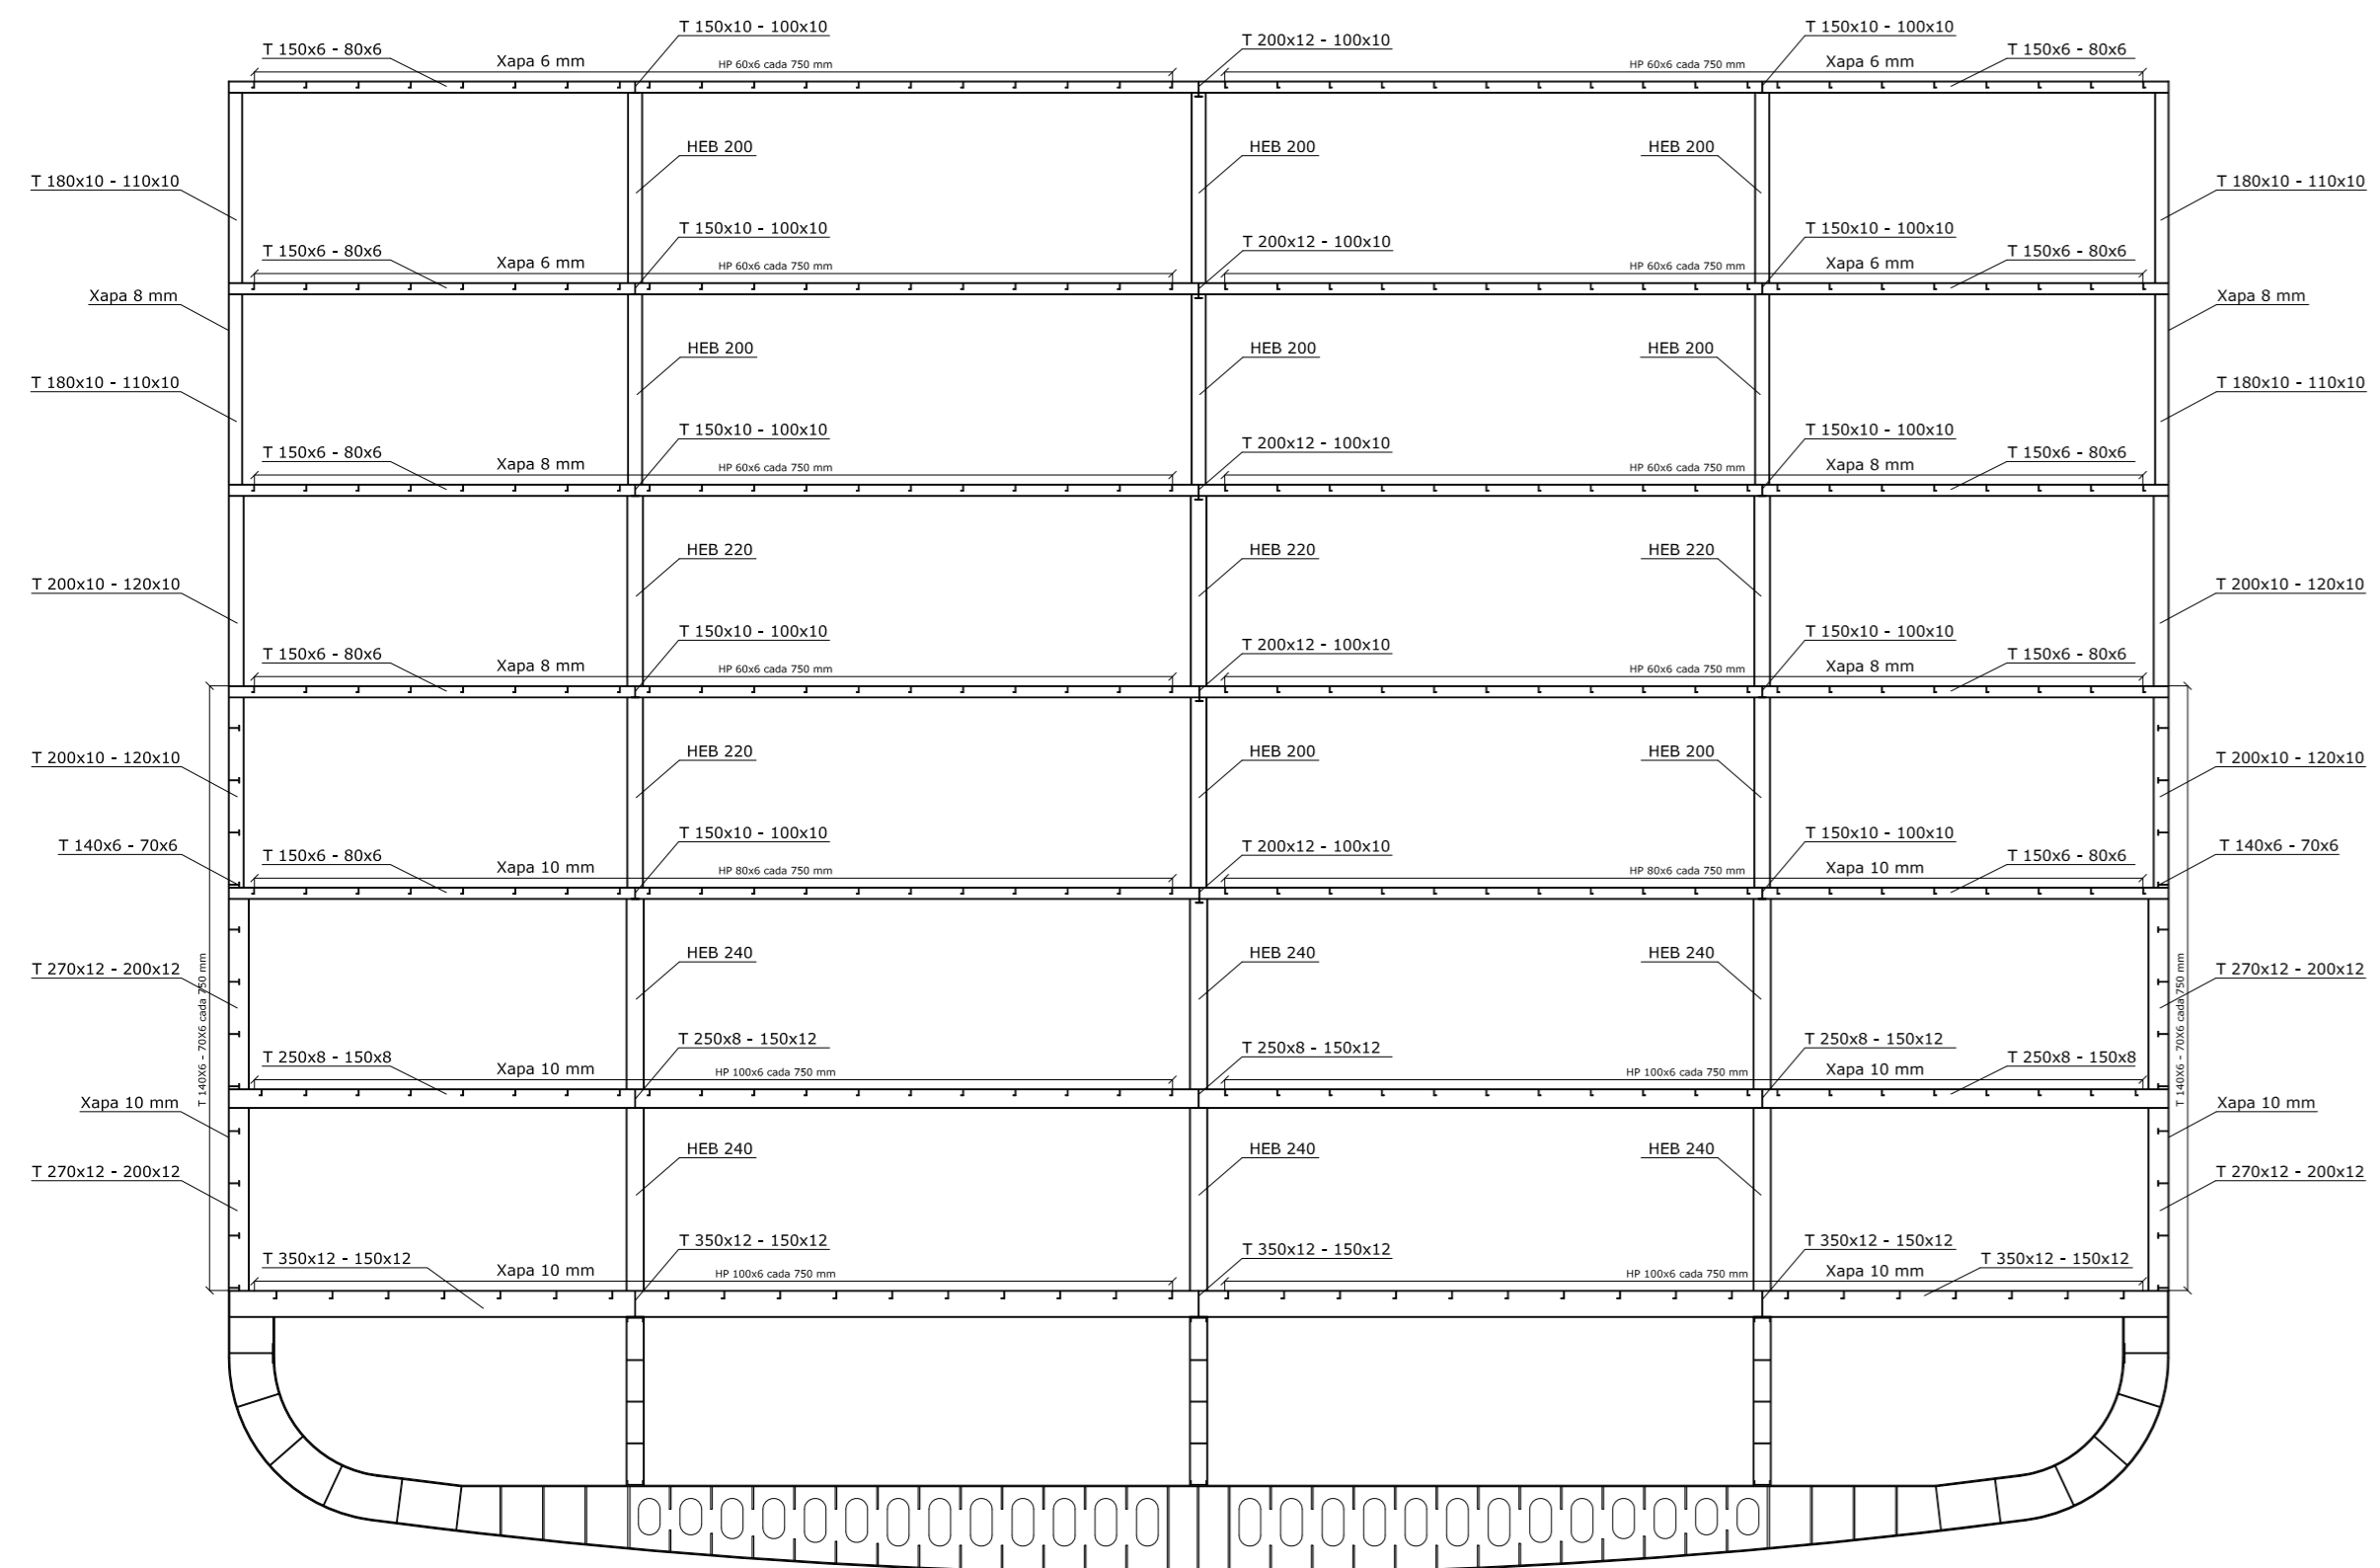


SECCIO TRANSVERSAL CENTRAL ESTAT ACTUAL

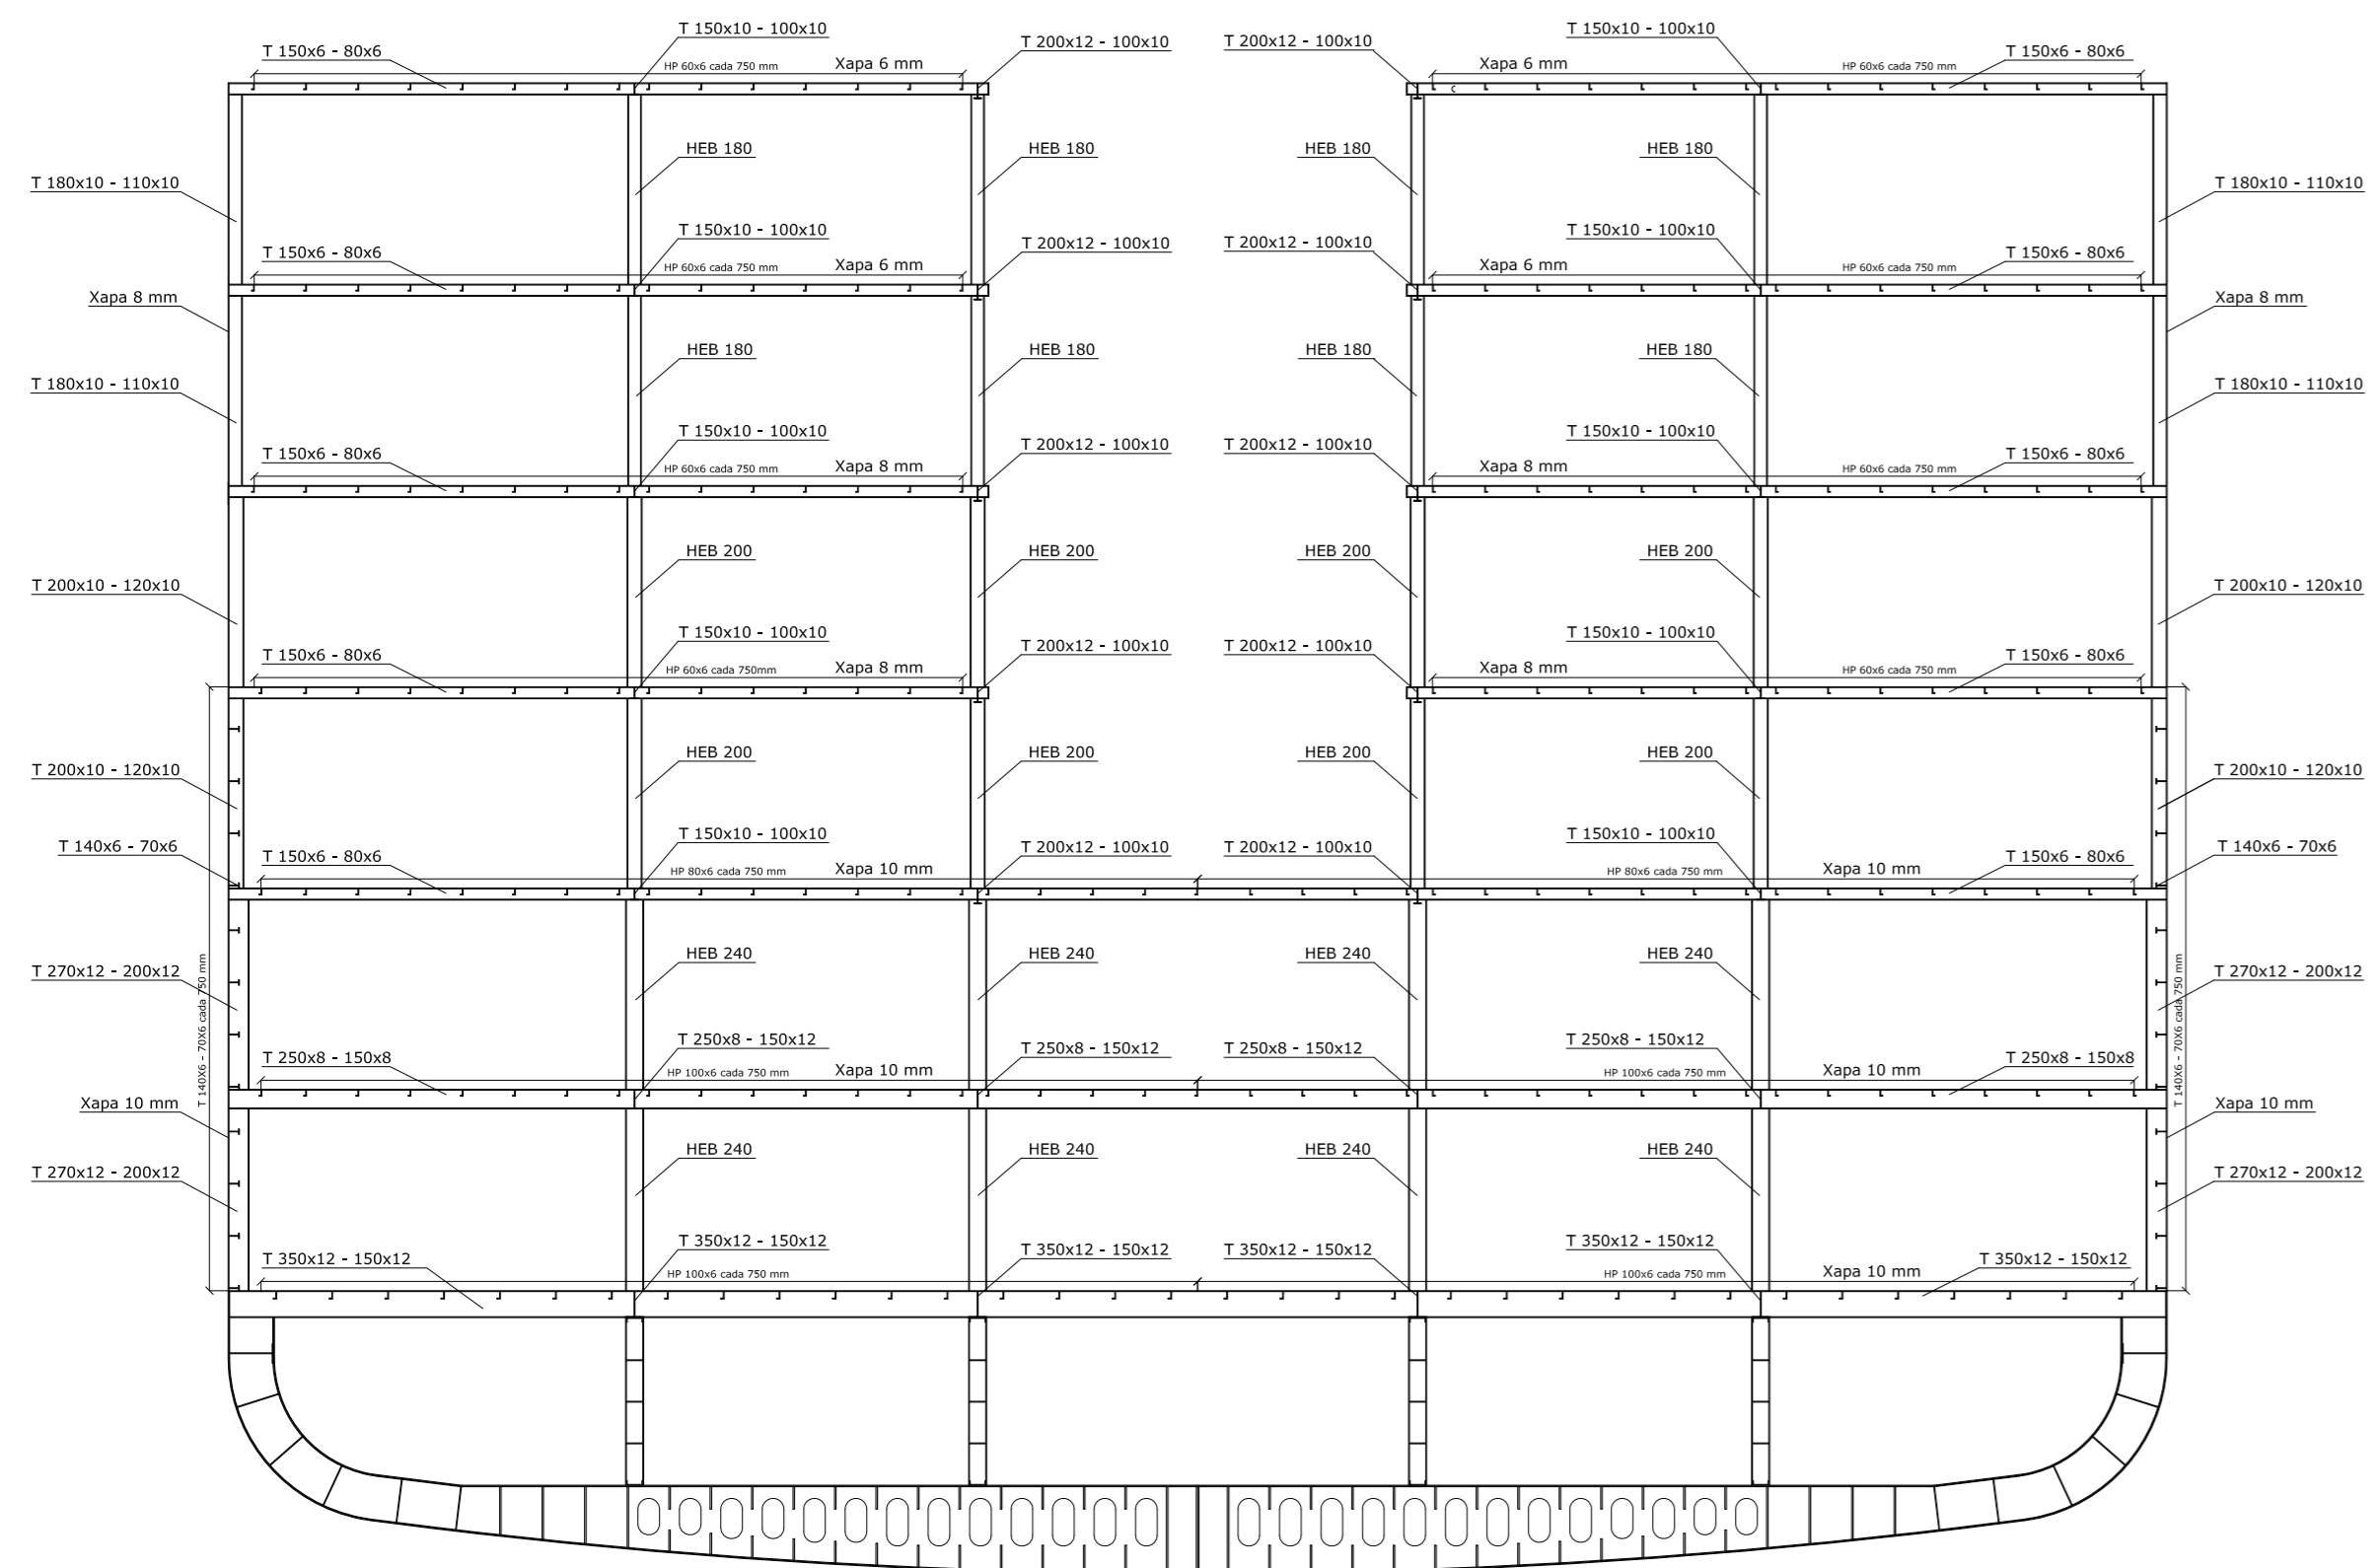


SECCIO TRANSVERSAL CENTRAL PROPOSTA

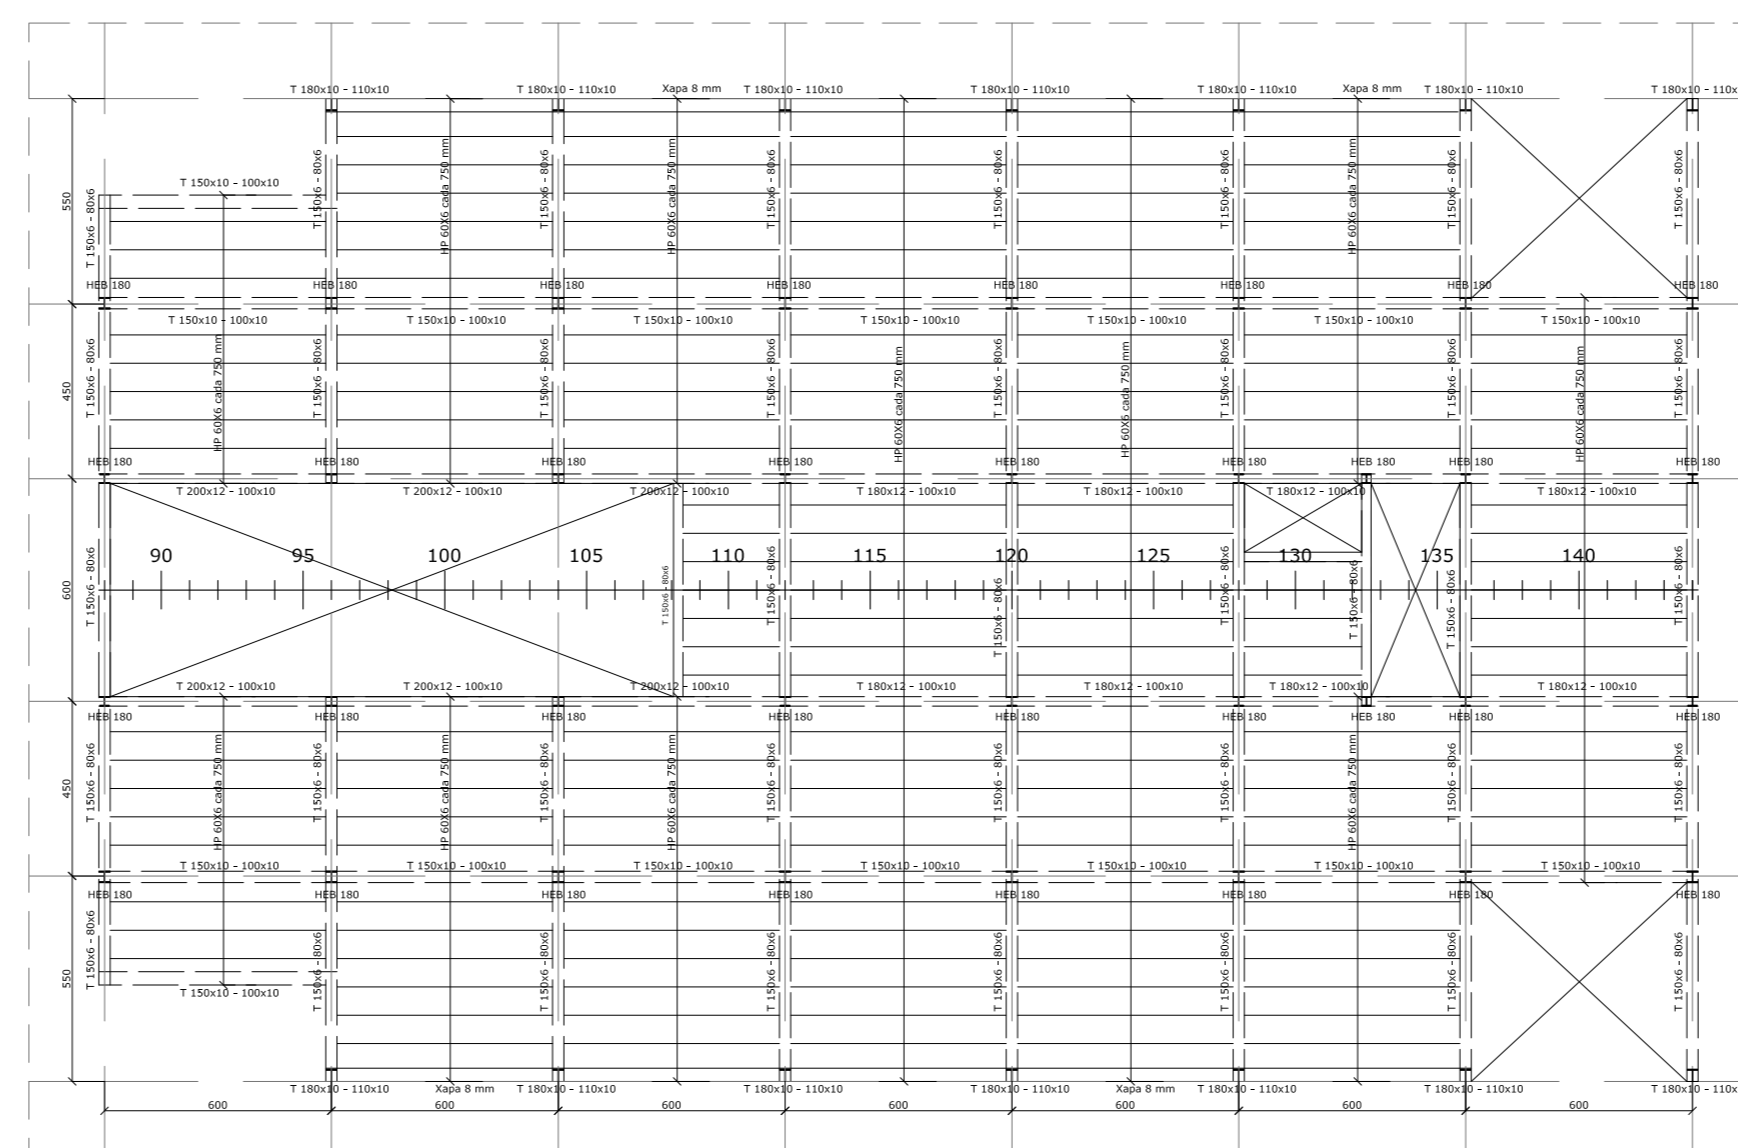


PLANTA ESTRUCTURA SOSTRE COBERTA 6

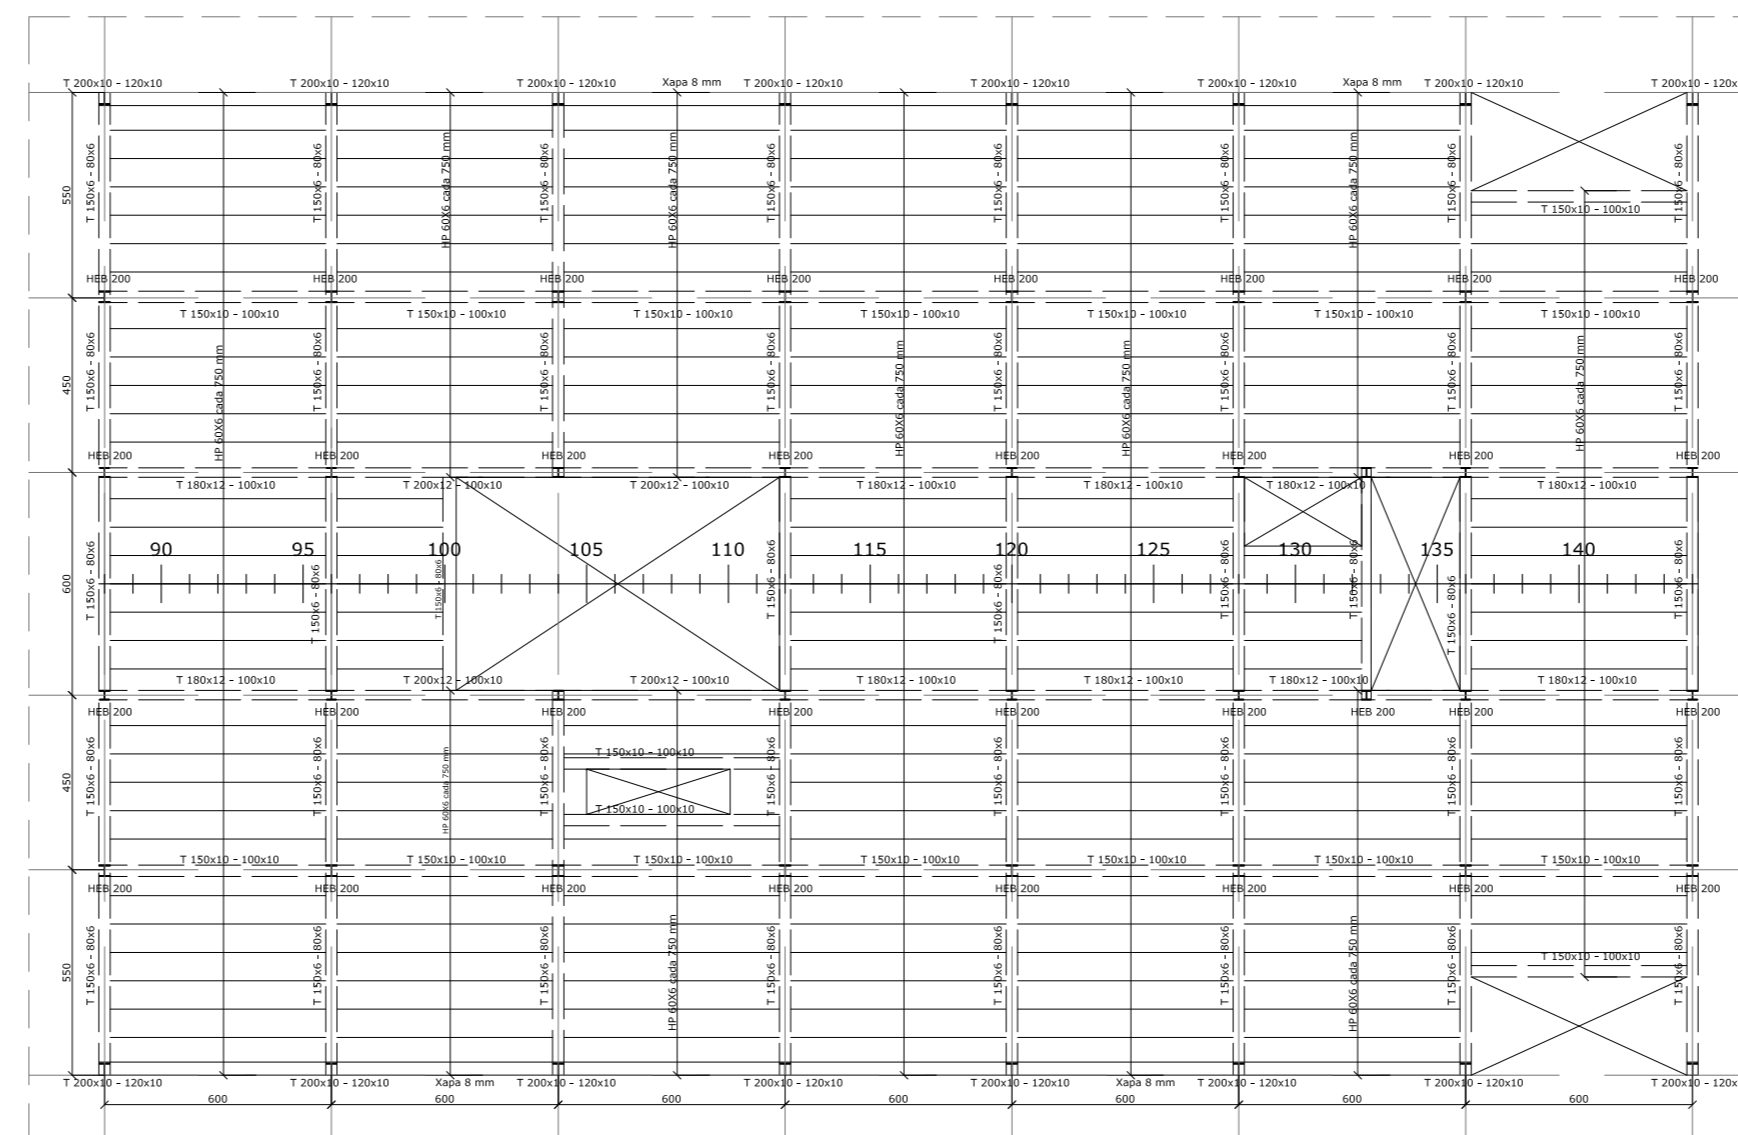


PLANTA ESTRUCTURA SOSTRE COBERTA 4

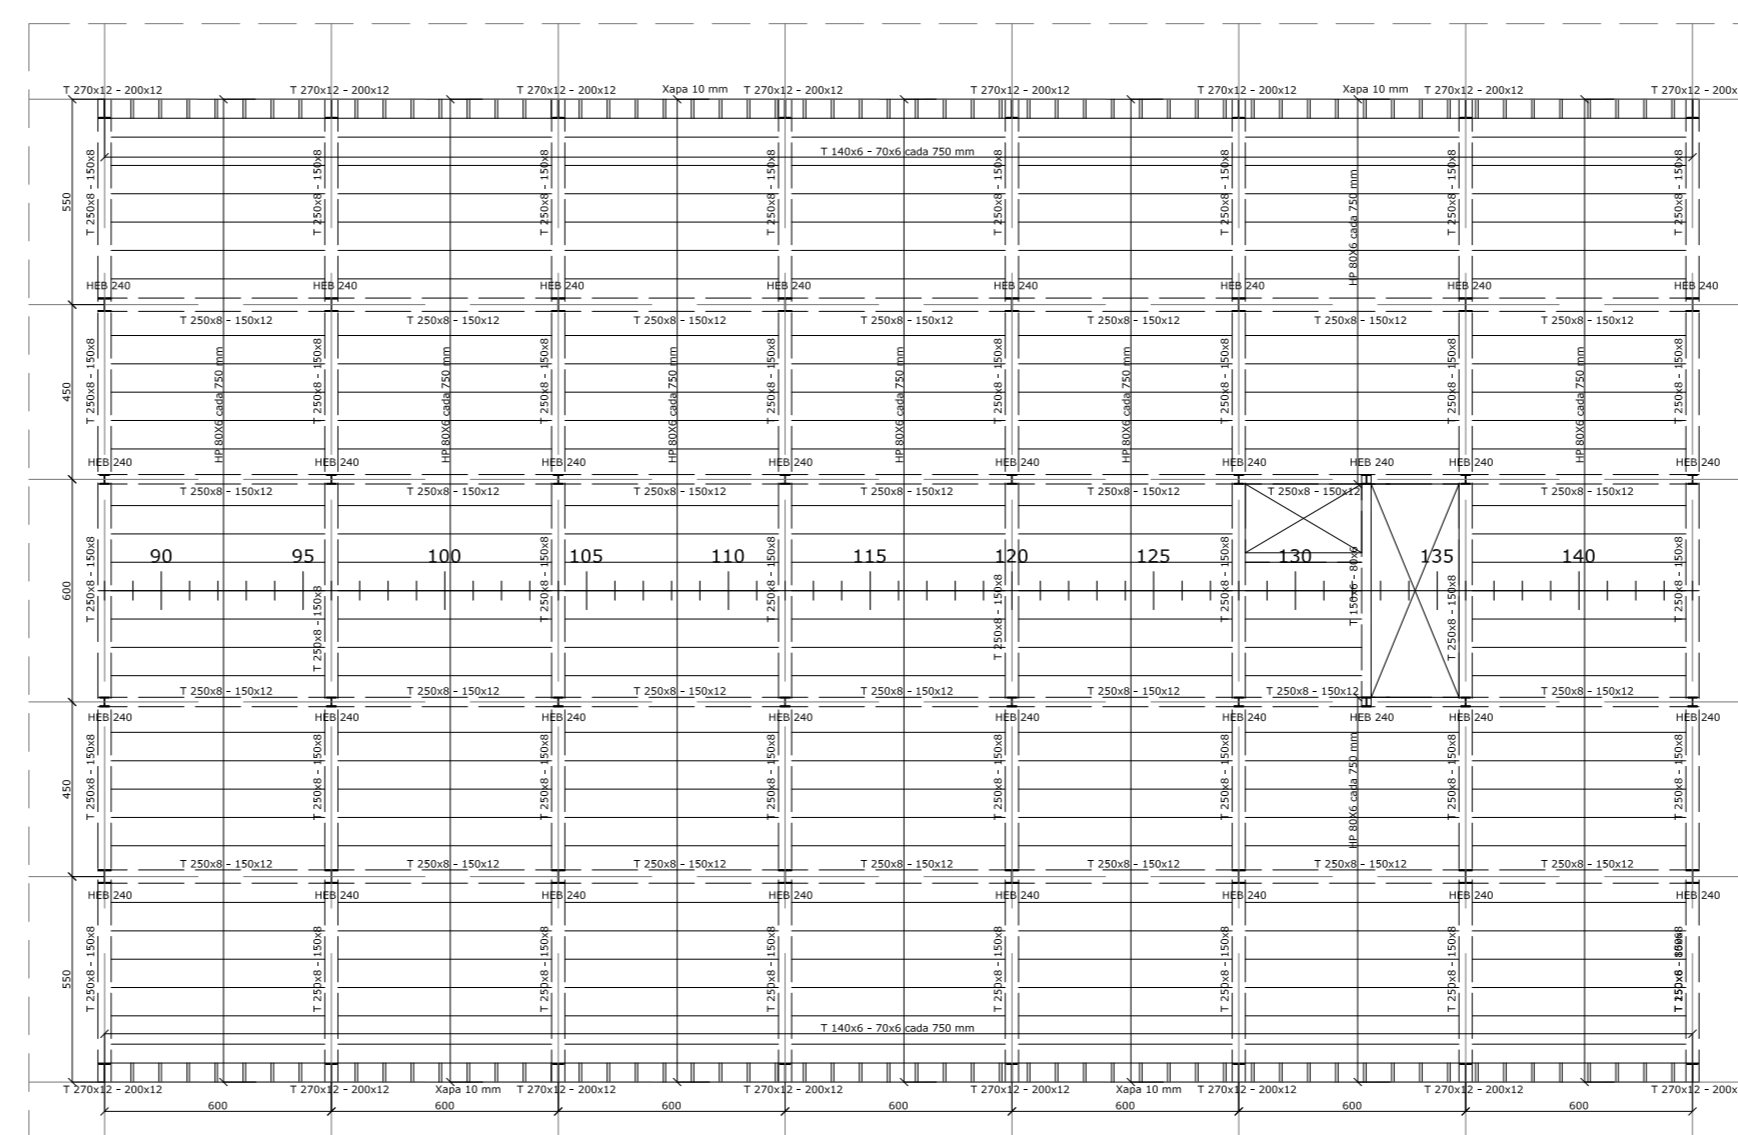


PLANTA ESTRUCTURA SOSTRE COBERTA 2

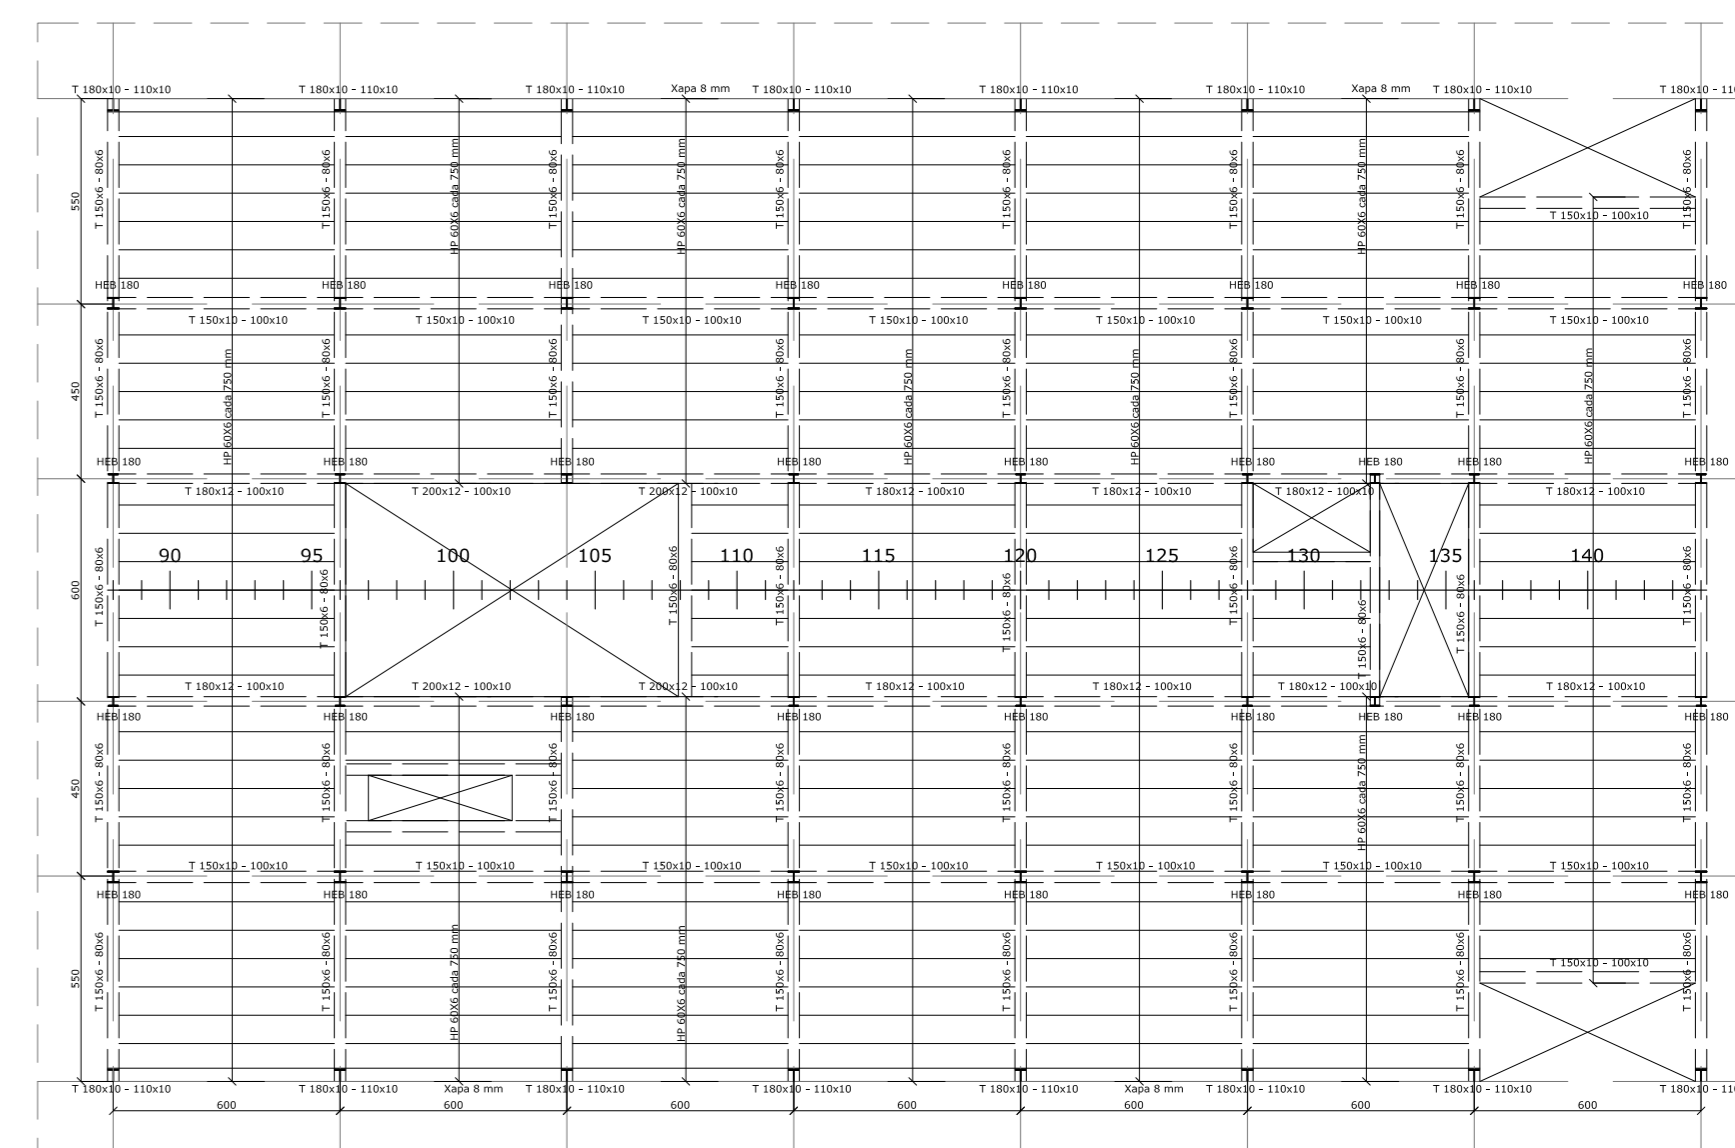

PLANTA ESTRUCTURA SOSTRE COBERTA 5

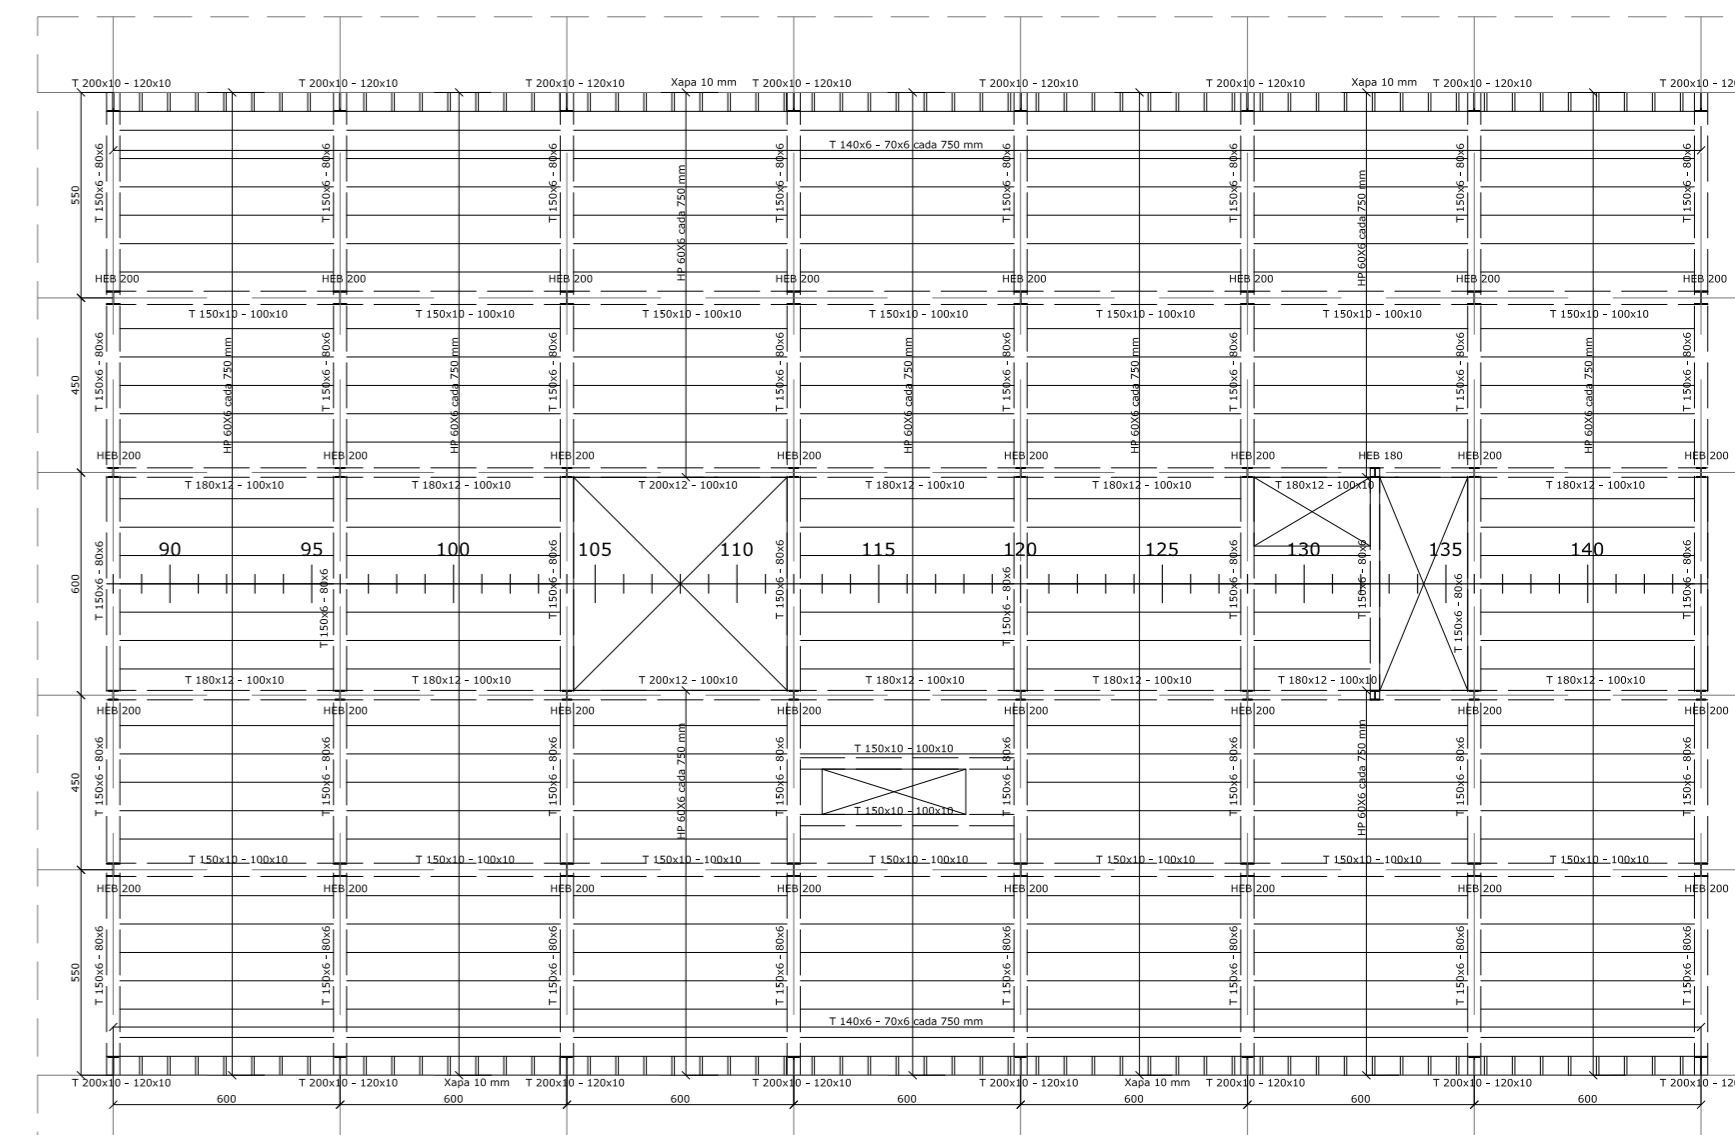

PLANTA ESTRUCTURA SOSTRE COBERTA 3

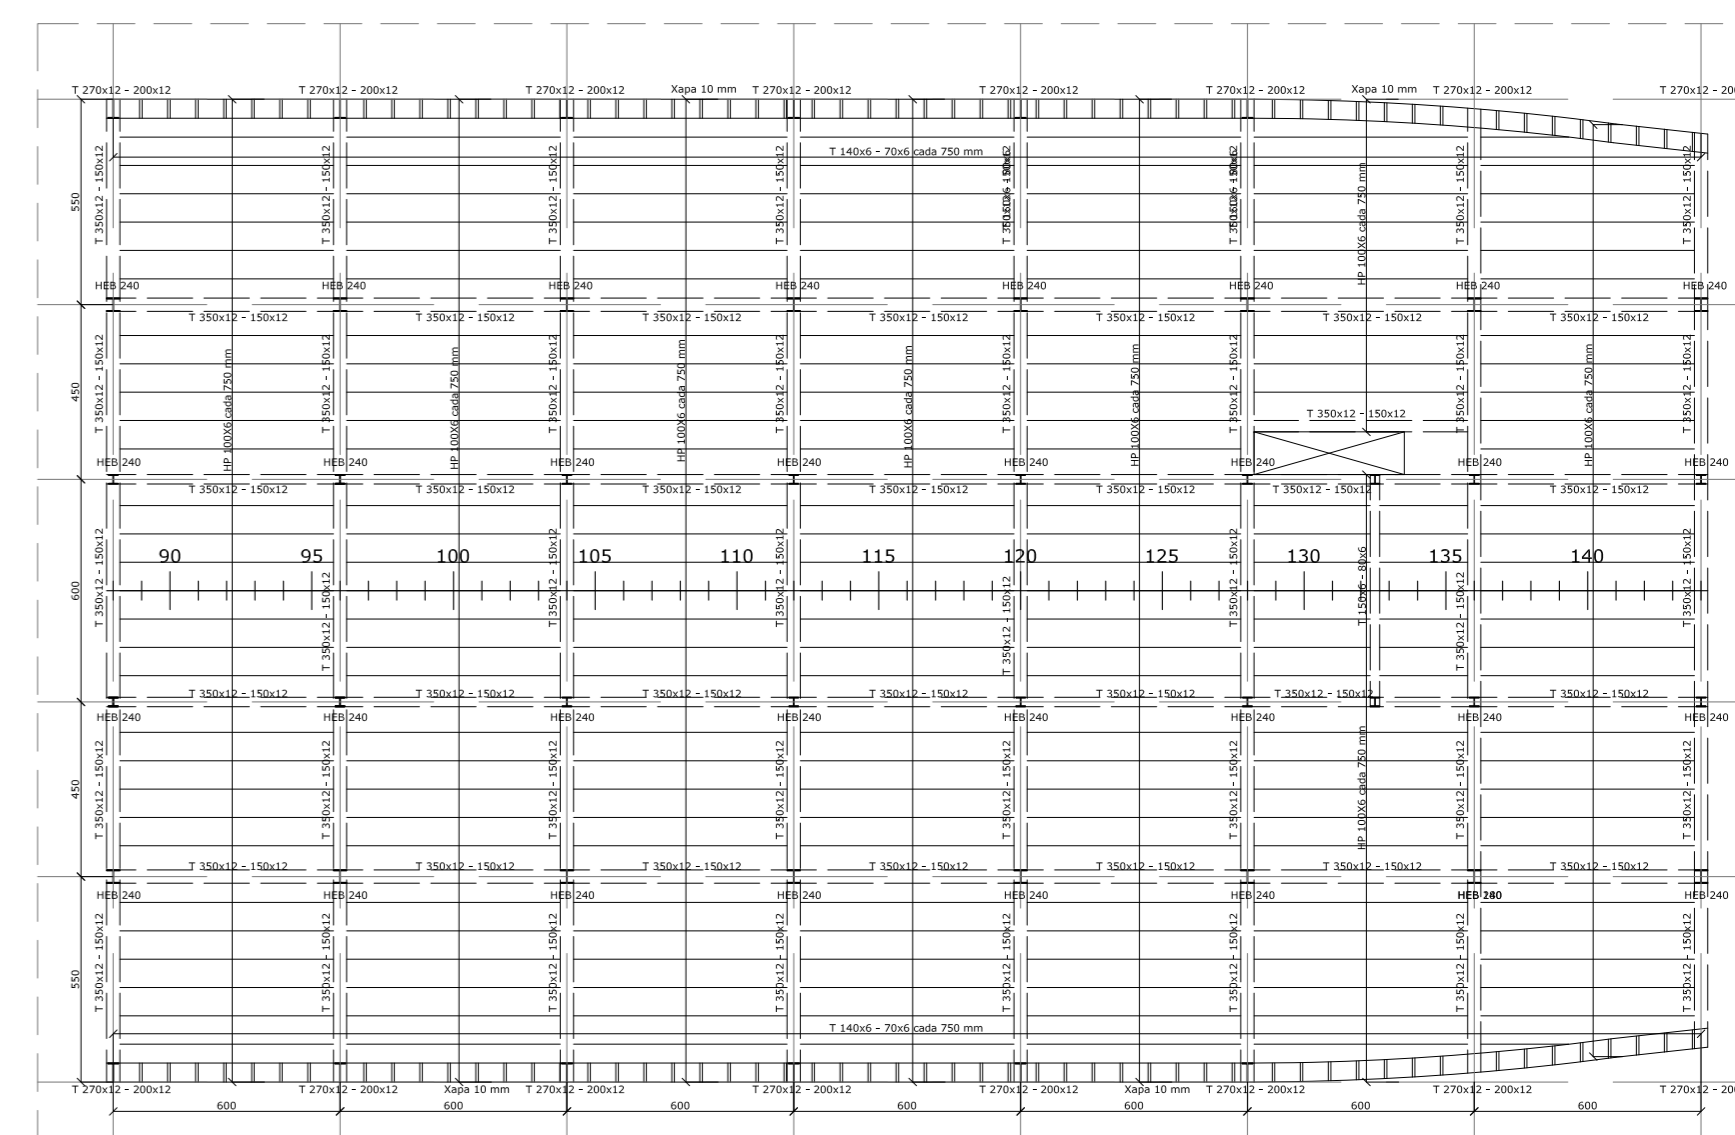

PLANTA ESTRUCTURA SOSTRE COBERTA 1