


ÀREES	
AREA COPA	204,24 m ²
02	INSTRUMENTAL
03	ESTRUCTURA
04	ESTRUCTURA
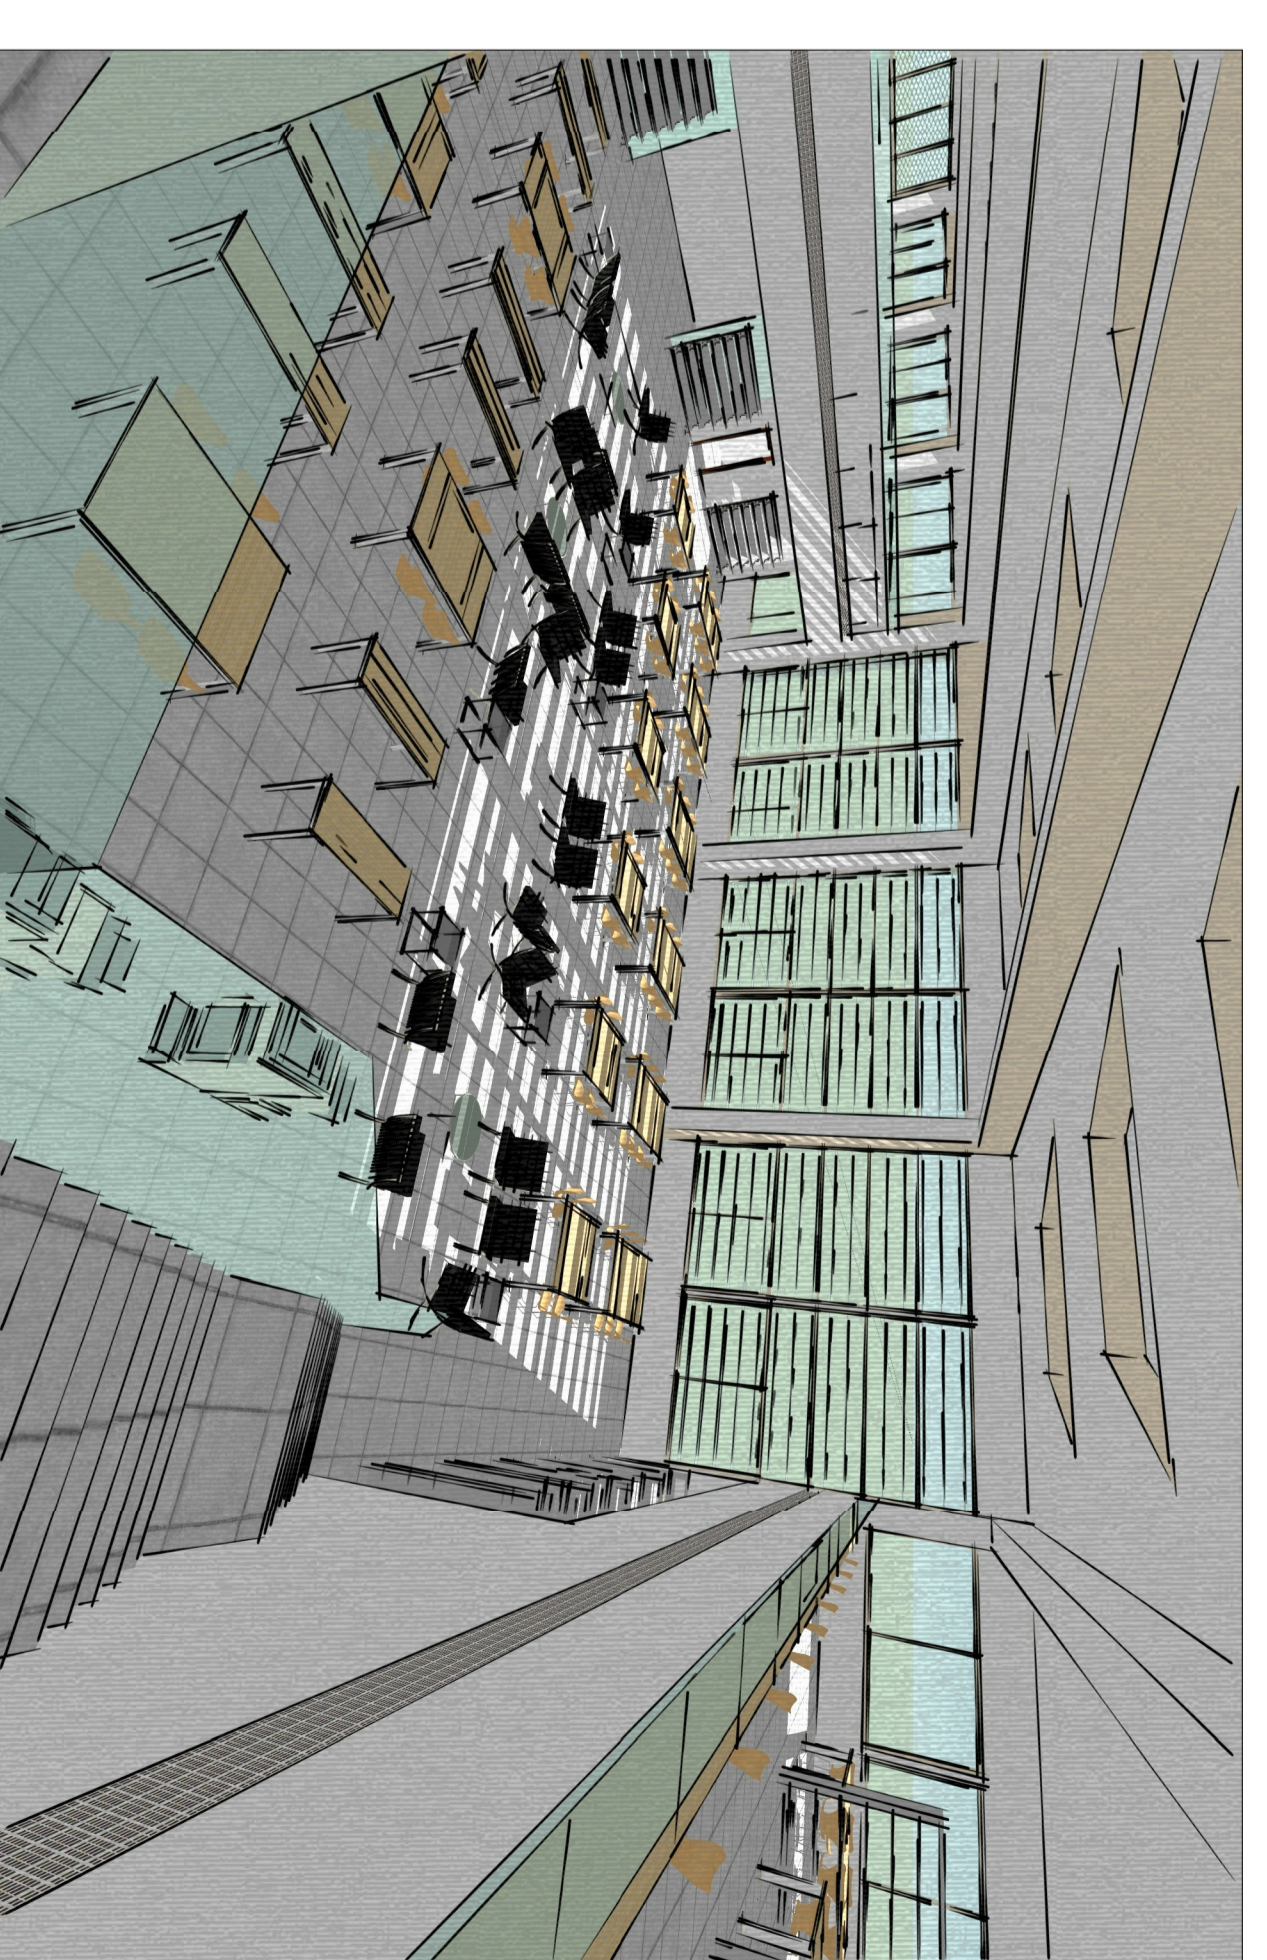

GRAN ESPAI A DOBLE ALÇADA

3.4

CENTRE DE RECERCA
AUTÒNOMA DE
CAMPUS TERRACOTA
DE L' ETSIAV

ANÀLISI 1 2 DECS 3 ARQUITECTURA 4 5 6 7 8 9 10 11 CONSTRUCCIÓ 12 13 ESTRUCTURA 14 15 16 INSTAL·LACIONS 17 18 19 20 21 22 RESUM 23