

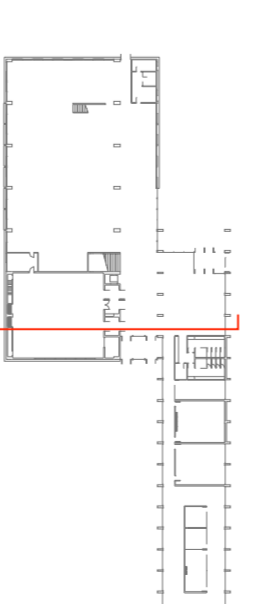
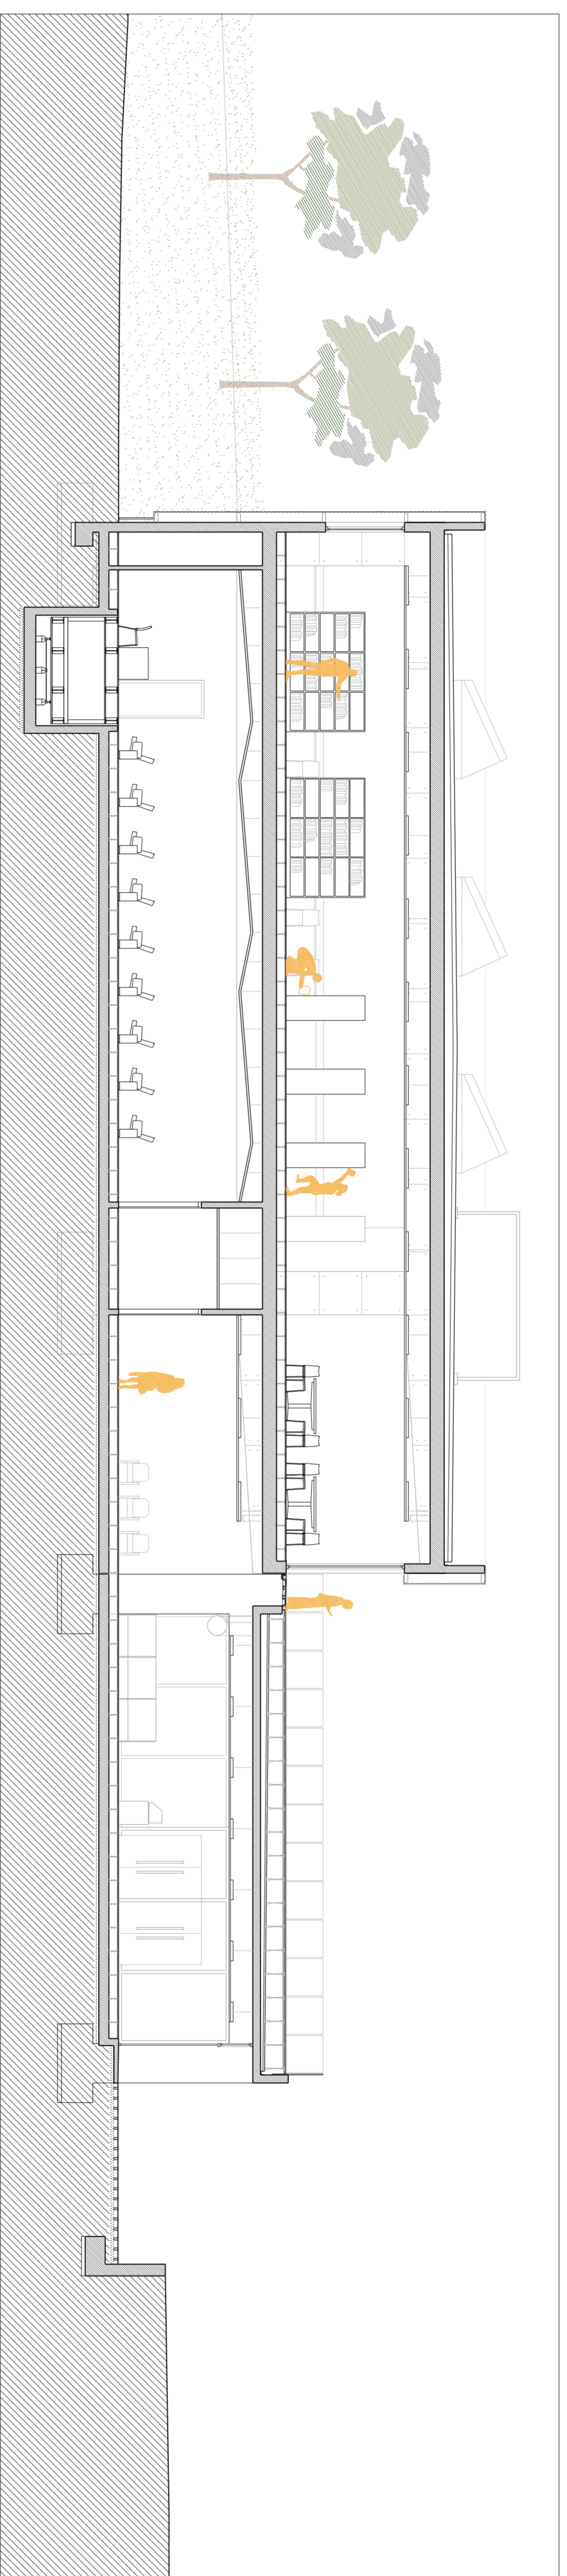


SECCIÓ TRANSVERSAL B E: 1/100

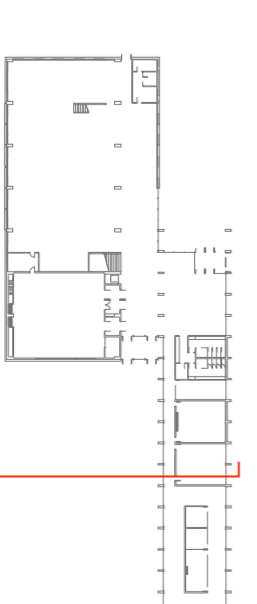

SECCIÓ TRANSVERSAL C E: 1/100

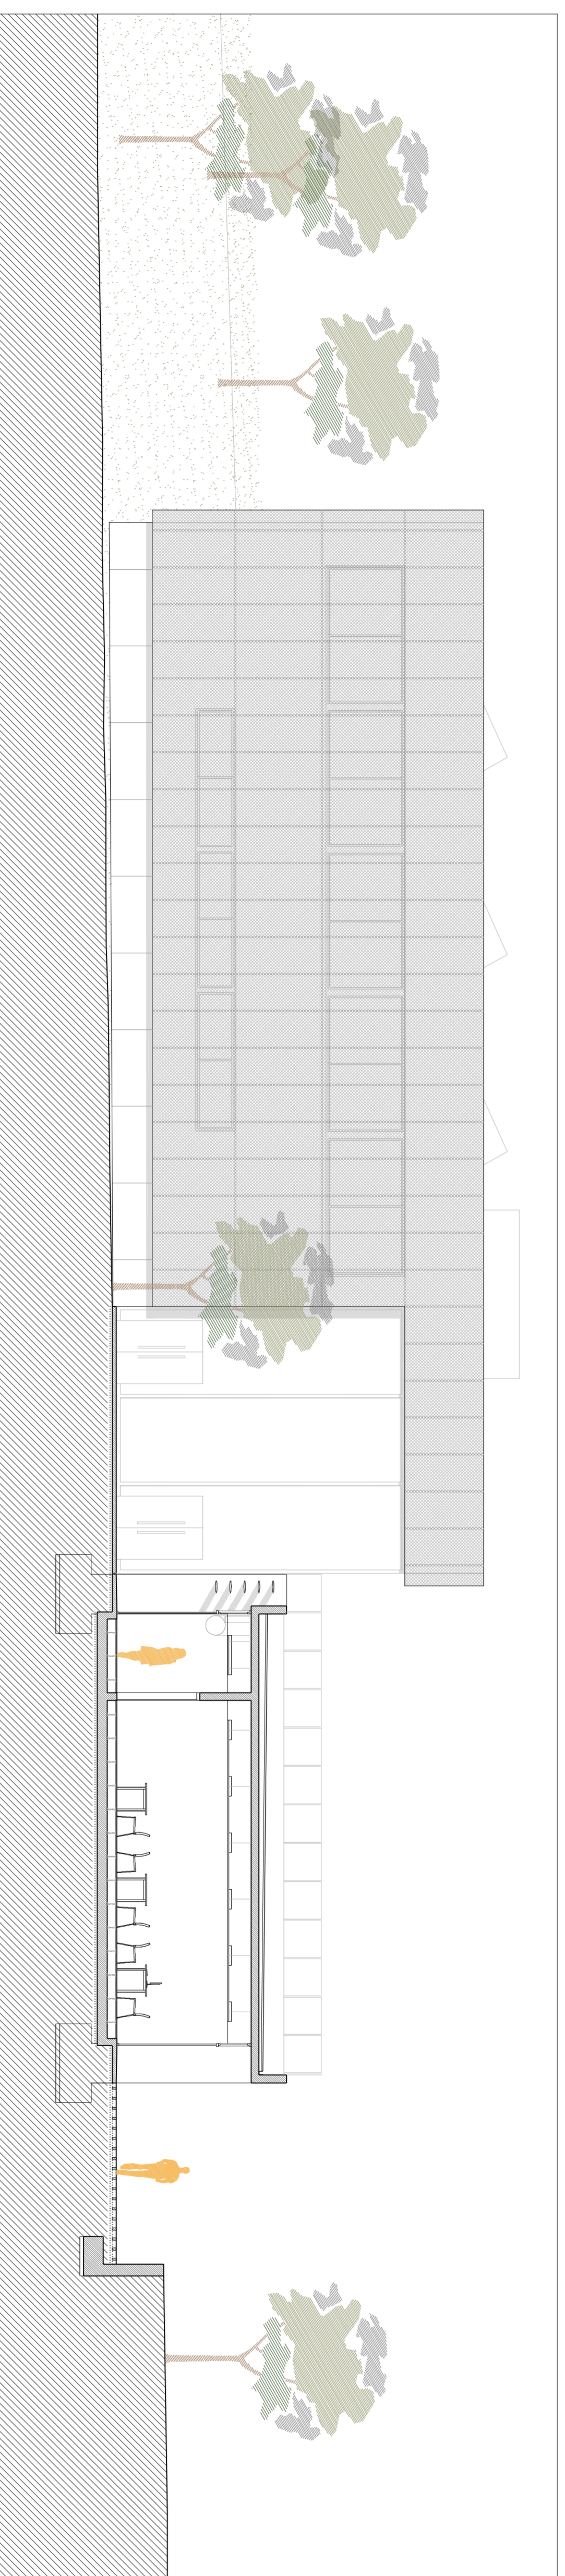

SECCIÓ TRANSVERSAL D E: 1/100