



DEFORMACIONS DEL FORJAT DE PLANTA BAIXA E: 1/200

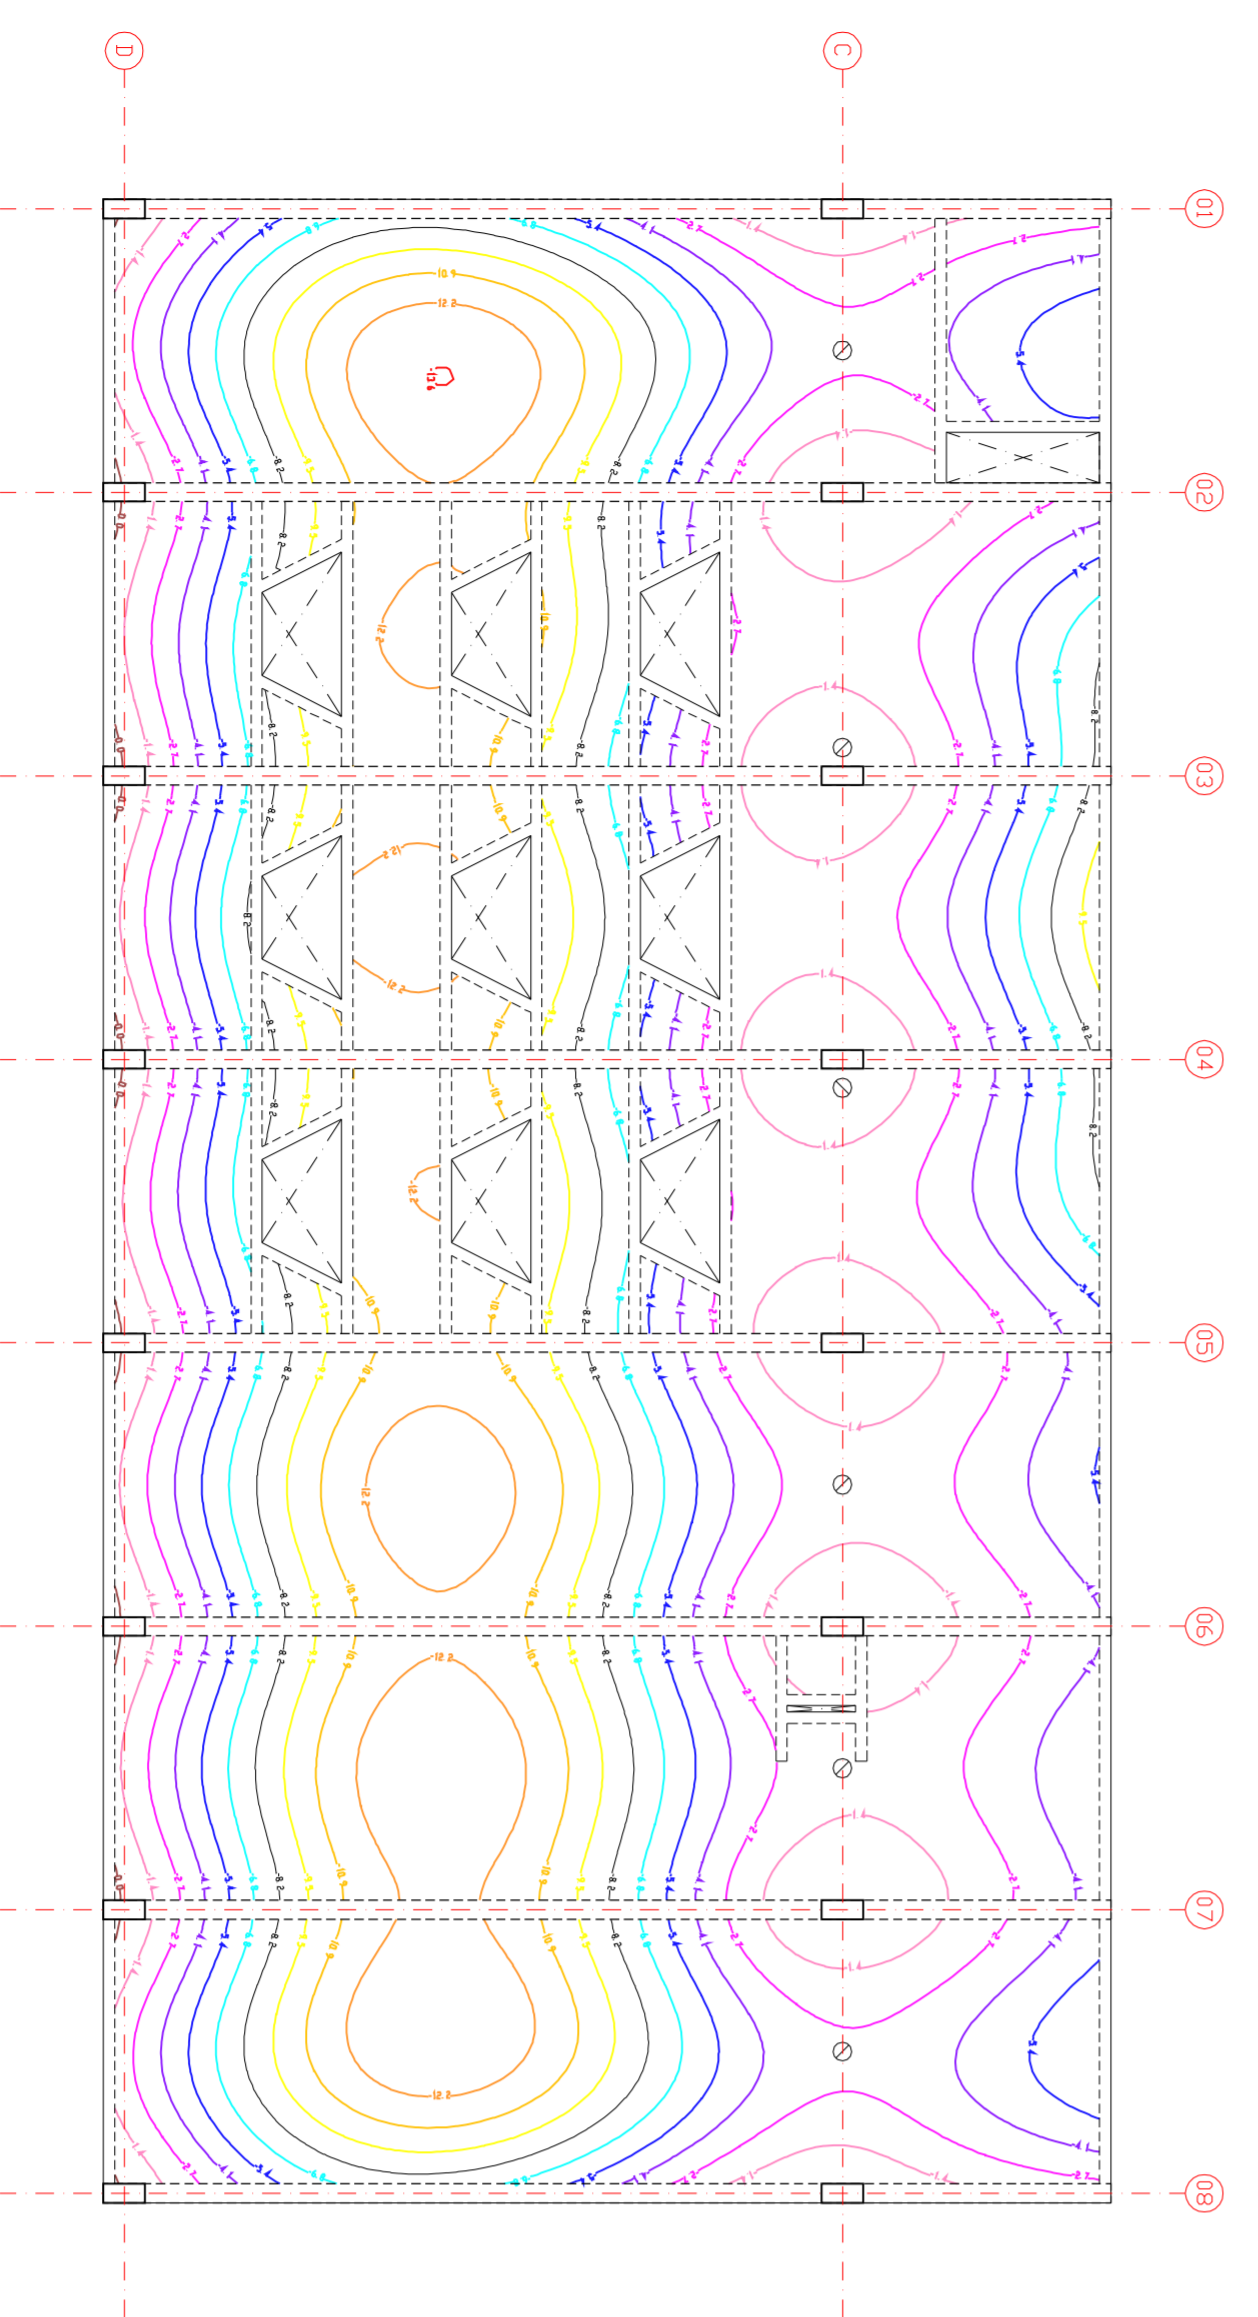


DEFORMACIONS DEL FORJAT DE PLANTA PRIMERA E: 1/200

**ESFORÇOS**  
 A CONTINUACIÓ ES MOSTREN TOTES LES CARACTERÍSTIQUES DE L'ESTRUCTURA, EN REFERÈNCIA A LA SEVA DIMENSIÓ, EL TRACAT DEL POSTESSAT, ELS ESFORÇOS I LES SEVES DEFORMACIONS.

BLOC B - C - D PÒRTIC TIPUS

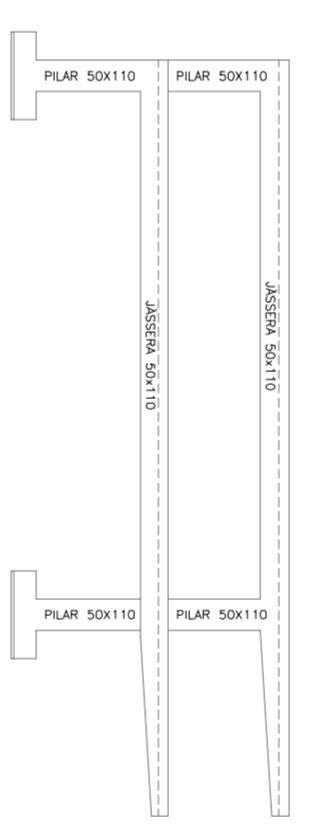

BLOC B - C - D PÒRTIC 3 I 4

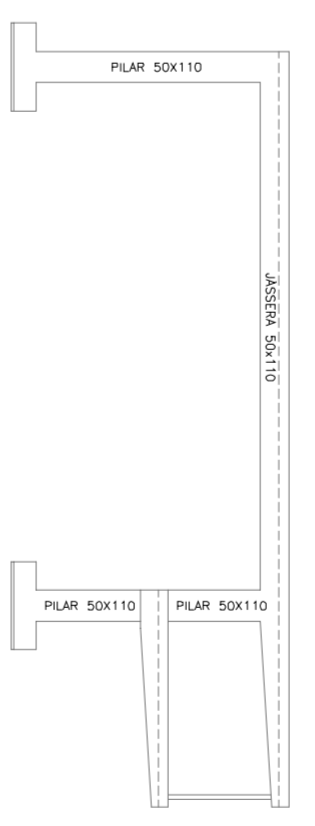

BLOC A - B PÒRTIC TIPUS

