


1 CONTEXT




2 PROGRAMA


PLANTA 1 (cota 55)
ASCENSOR PÚBLIC
PUNT INFORMACIÓ - TURISME 49.01 m²

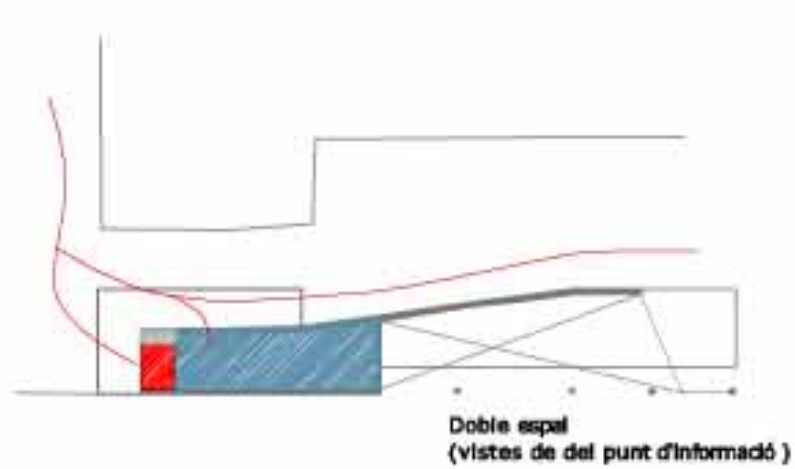


Doble espai
(vistes de del punt d'informació)

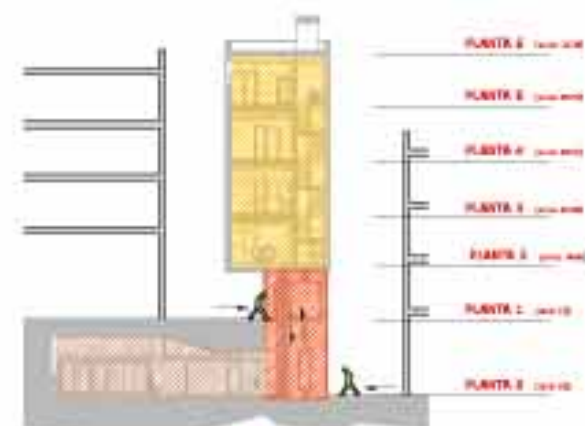

3 ESPAI PÚBLIC INVADINT L'ESPAI INTERIOR

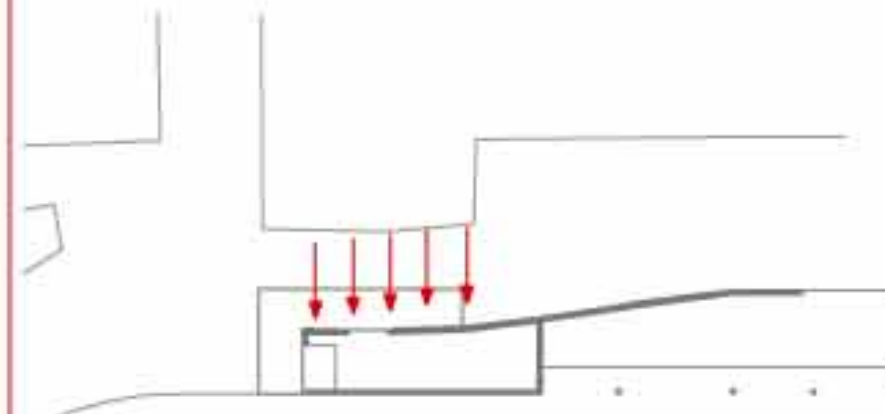


La forma de l'edifici segueix l'estructura que puja de la planta baixa, de manera que es produeix aquesta sinuositat que al mateix temps ens serveix per cridar l'atenció cap als punts d'accés de la planta.

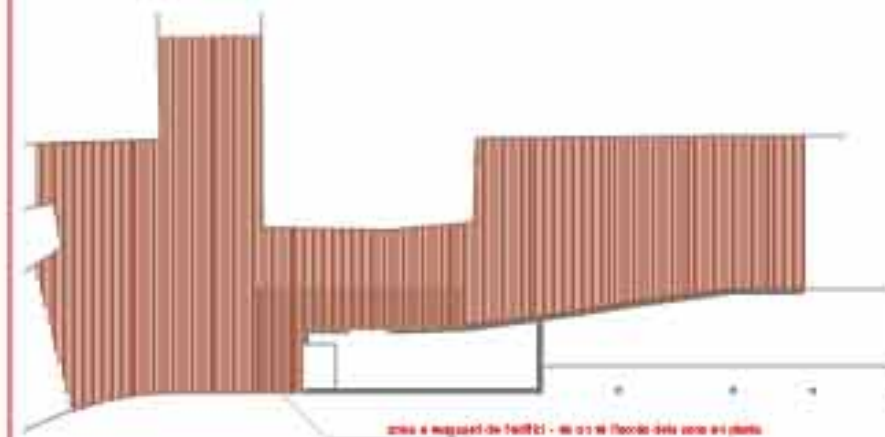


4 PAVIMENT-

RESEGUIENT ELS EDXOS VOLTES DES DE DINS FINA A L'ALTRE BANDA DEL CARRER

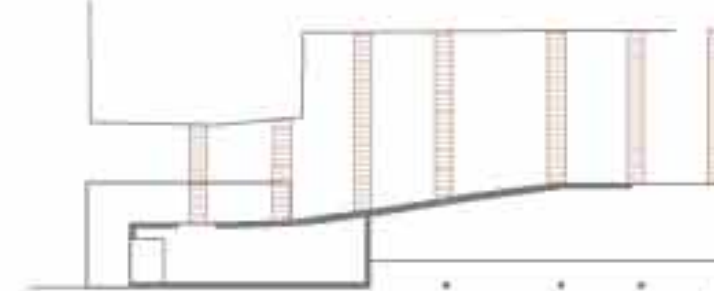

5 DOBLE ESPAI-

CONTROL VISUAL DES DEL PUNT D'INFORMACIÓ CAP A L'ESPAI VOLTES

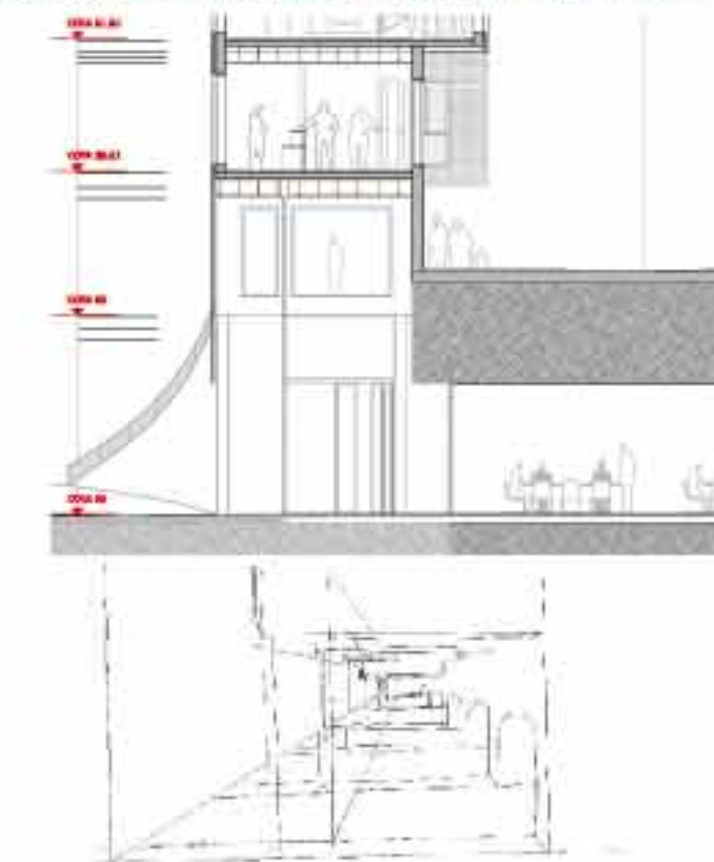

6 ESQUEMES _ ARTICULACIONS NIVELLS CARRER-ACCÉS A PLANTES



PLANTA 2




PLANTA 1



PLANTA 0

1
2
3
4
5
6
7
8
9
10
11
12
13 CONSTRUCCIÓ
14
15
16 ESTRUCTURA
17
18
19 INSTAL·LACIONS
20
21
22
23
24

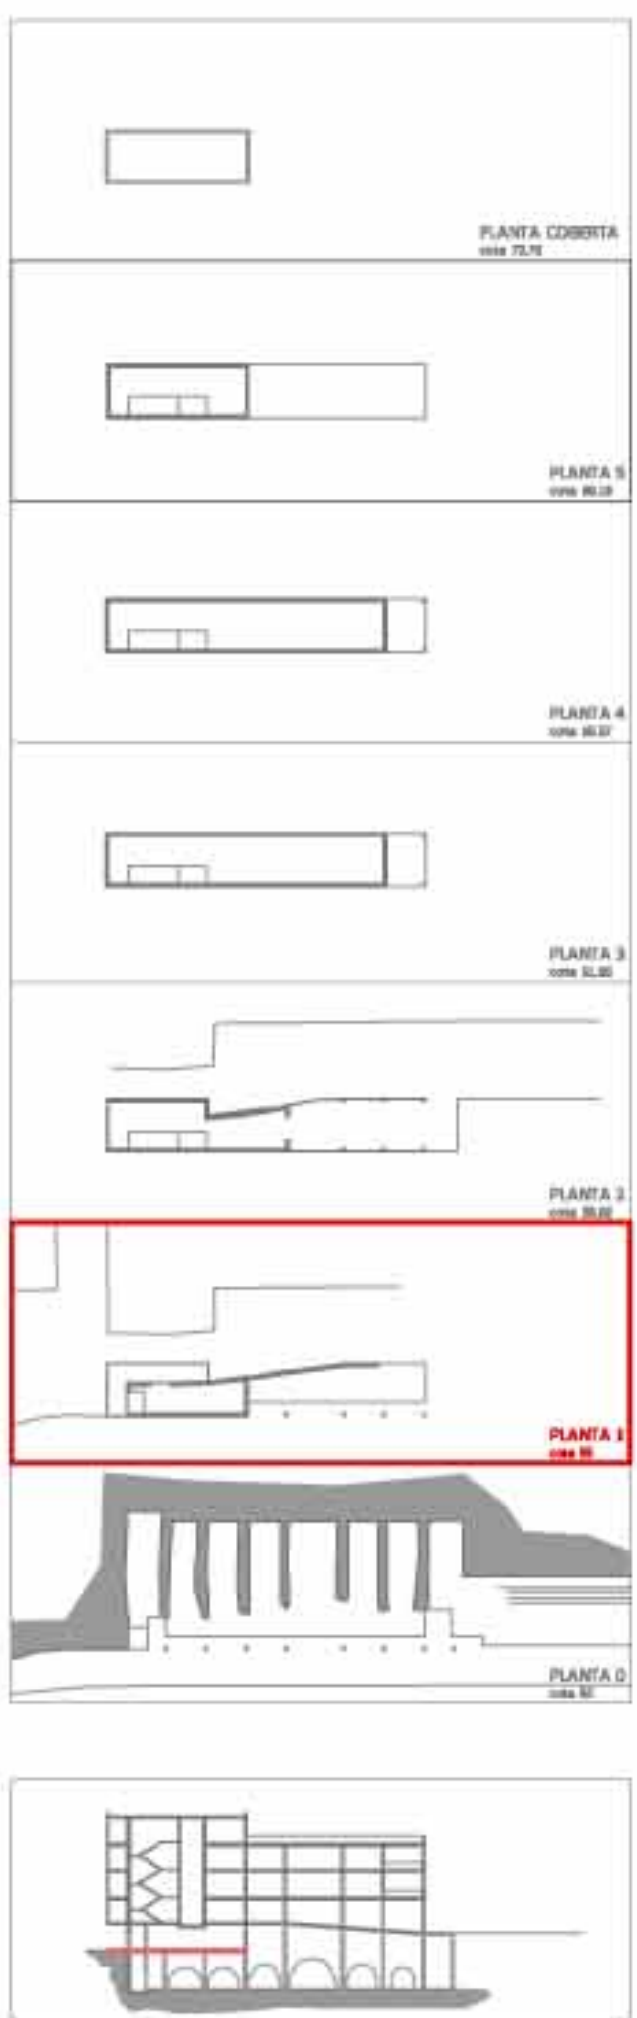

EQUIPAMENT A LA PART ALTA DE TARRAGONA

PADRÓS TORTADÈS, LAURA
Tutora: Marta Bordas