

1
2
3
4
5
6
7
8
9
10
11
12
13
14
15
16
17
18
19
20
21
22
23
24


CONSTRUCCIÓ

ESTRUCTURA

INSTAL·LACIONS



ALÇAT 1
e 1/100

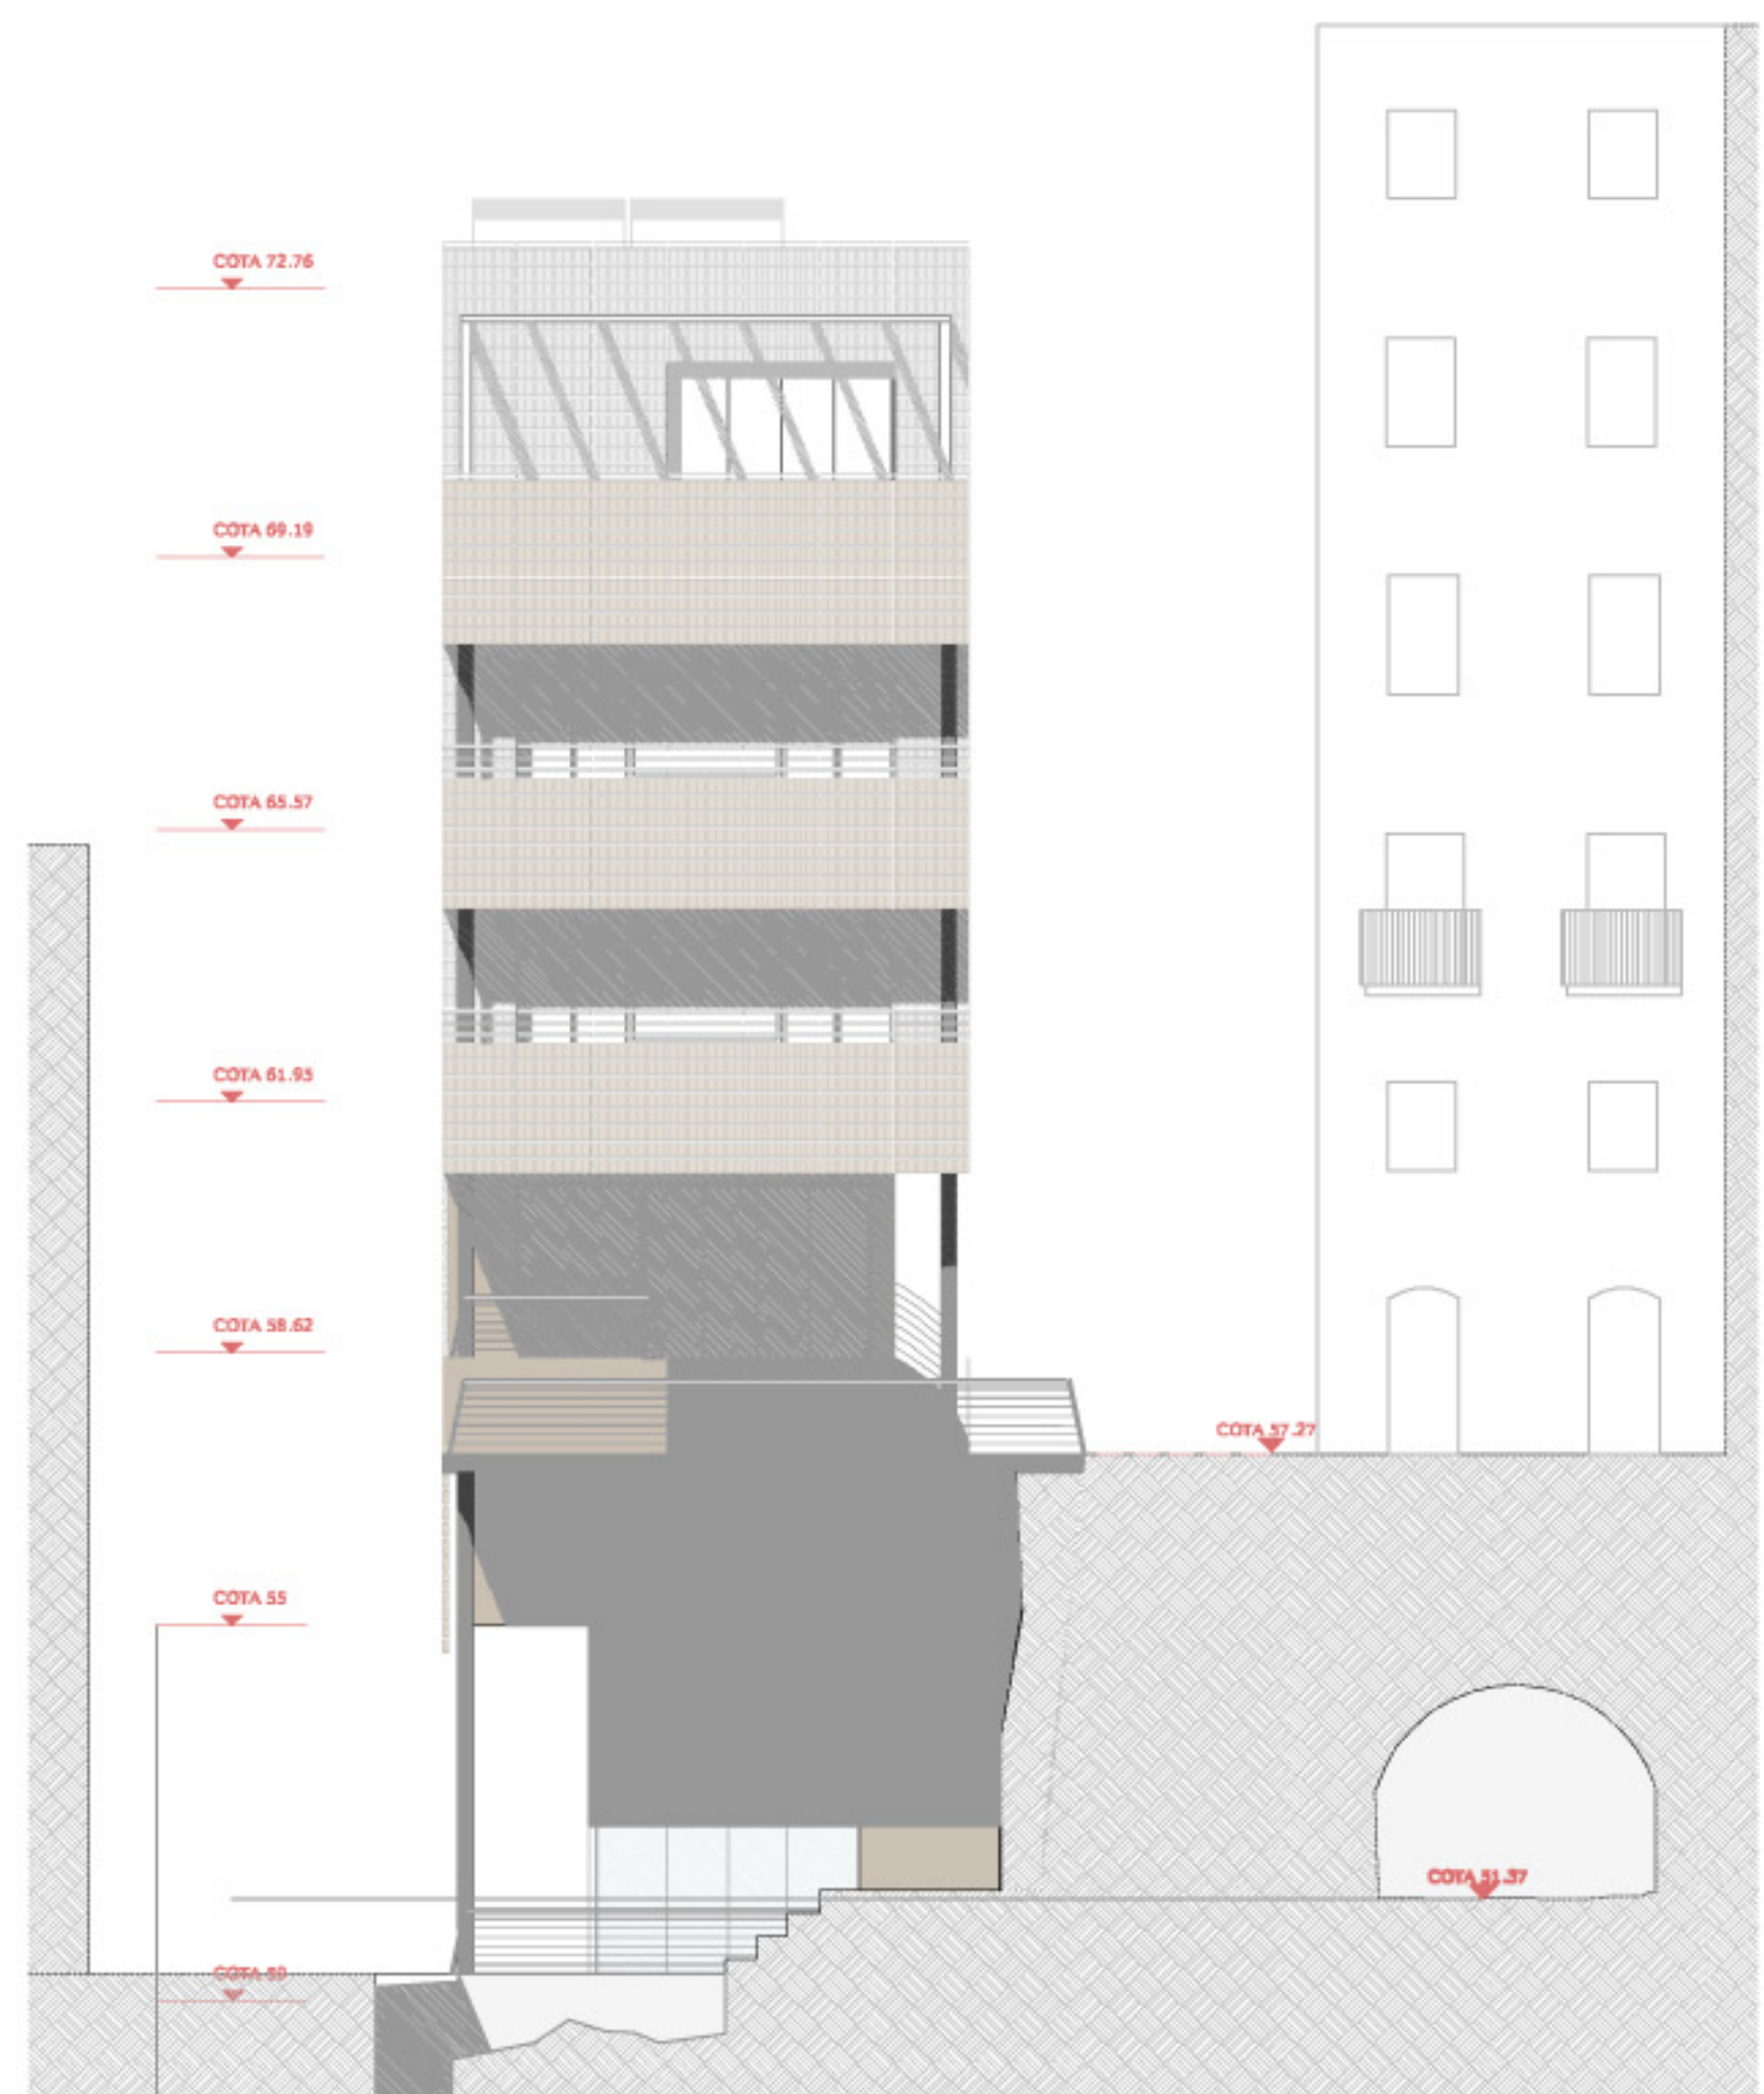

ALÇAT 2
e 1/100

EQUIPAMENT A
LA PART ALTA DE TARRAGONA

PADRÓS TORTADÈS, LAURA
Tutora: Marta Bordas

