



1
2
3
4
5
6
7
8
9
10
11
12
13
CONSTRUCCIÓ
14
15
16
ESTRUCTURA
17
18
19
20
21
22
23
24
INSTAL·LACIONS

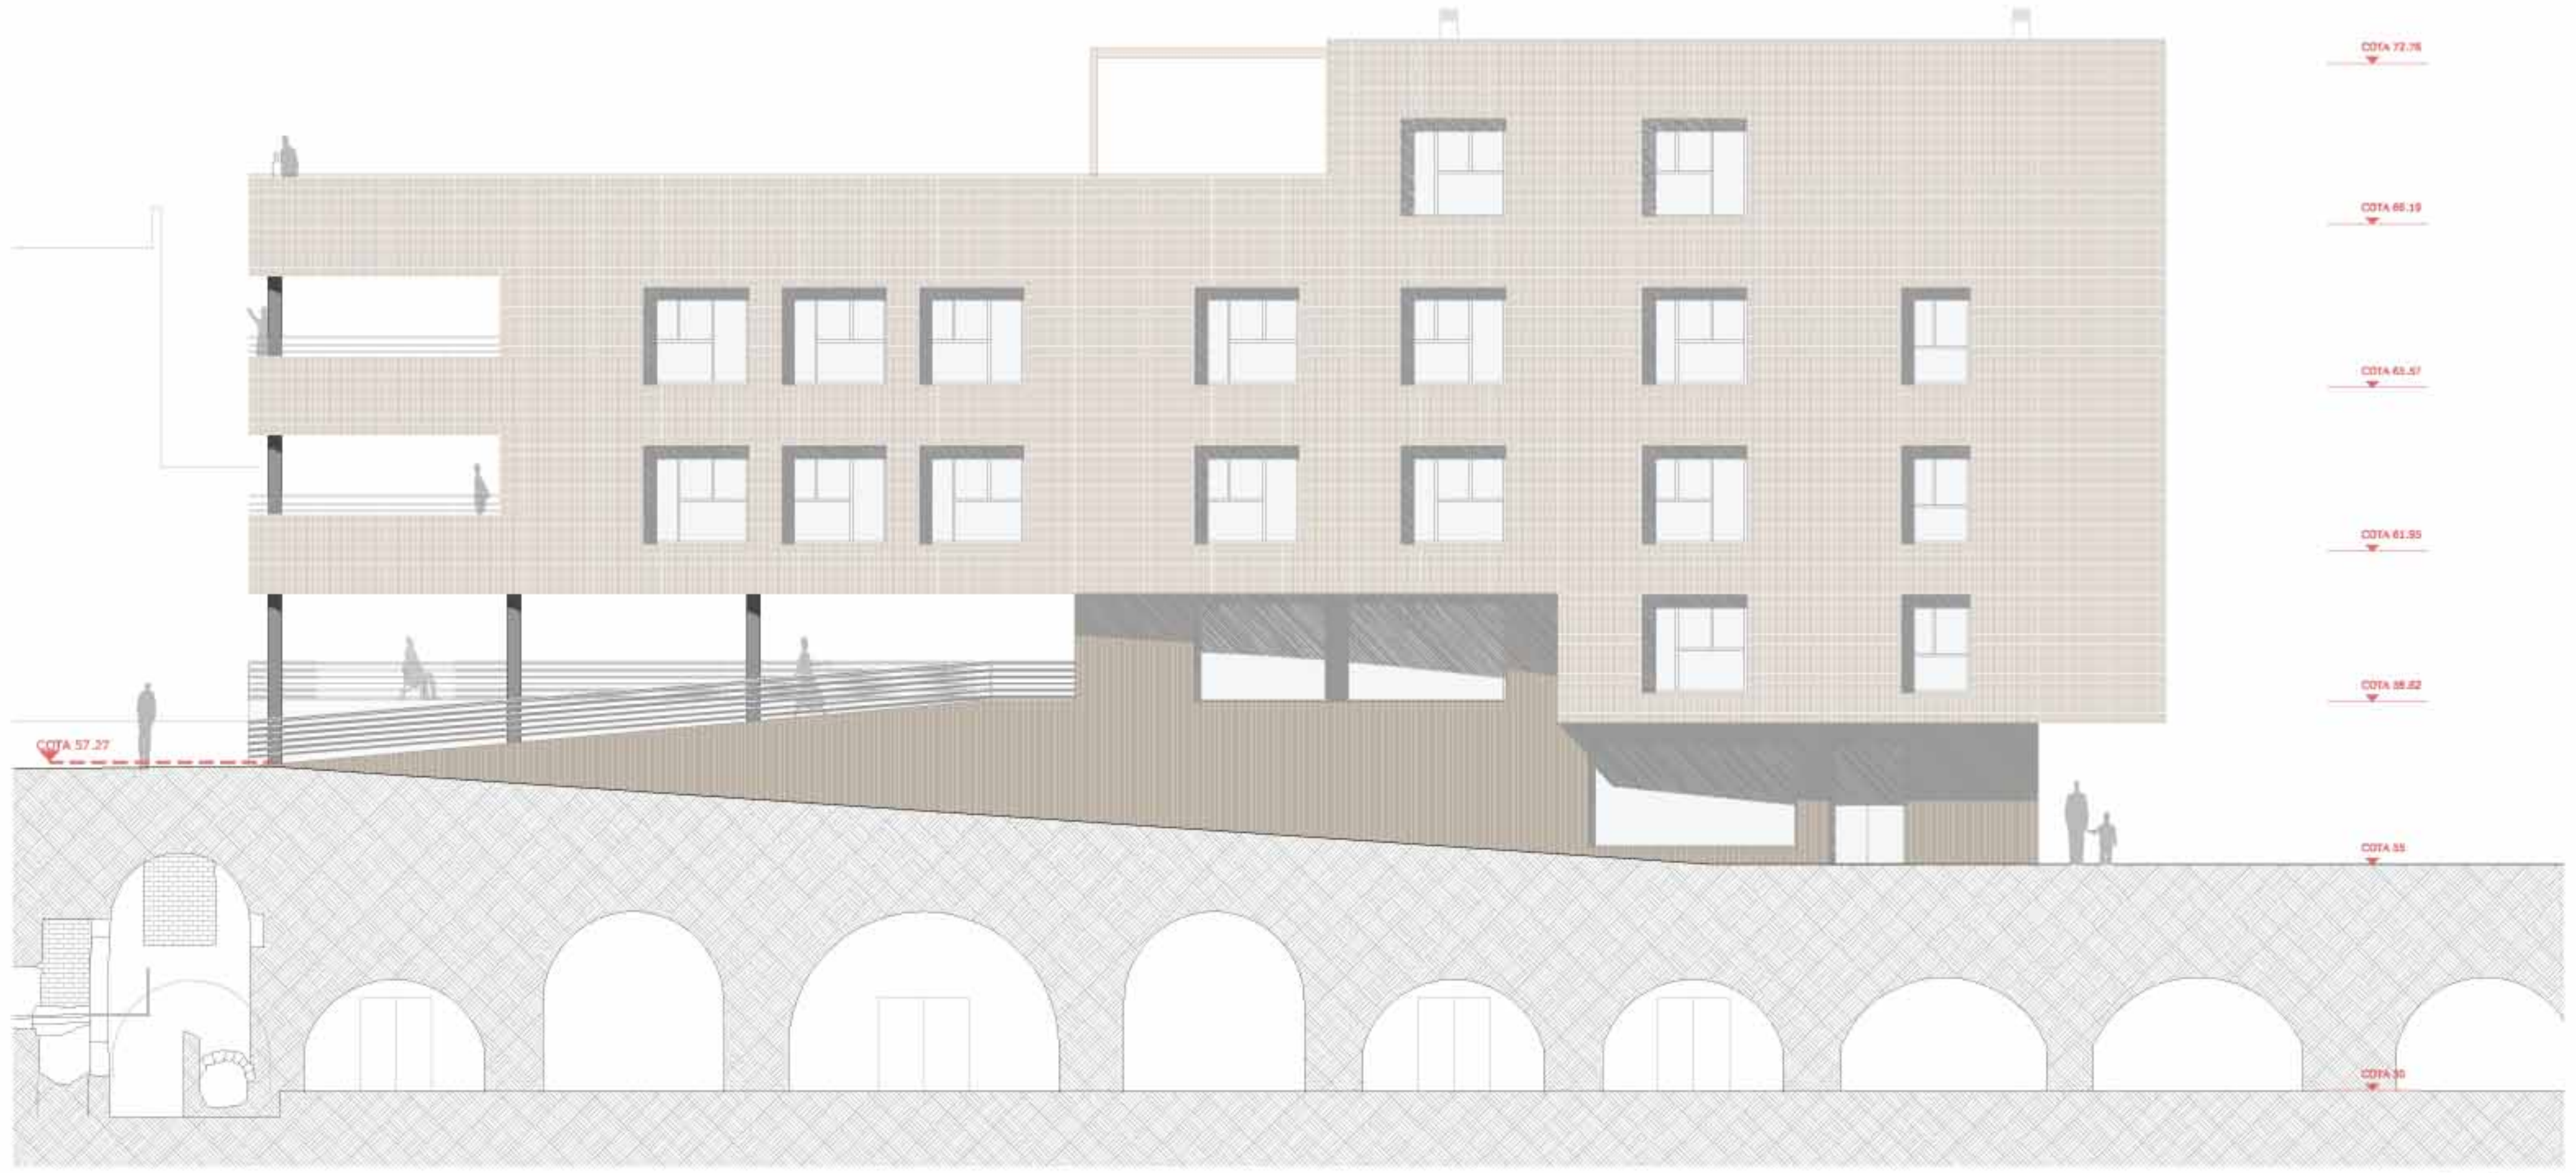

ALÇAT 3
@ 1/100

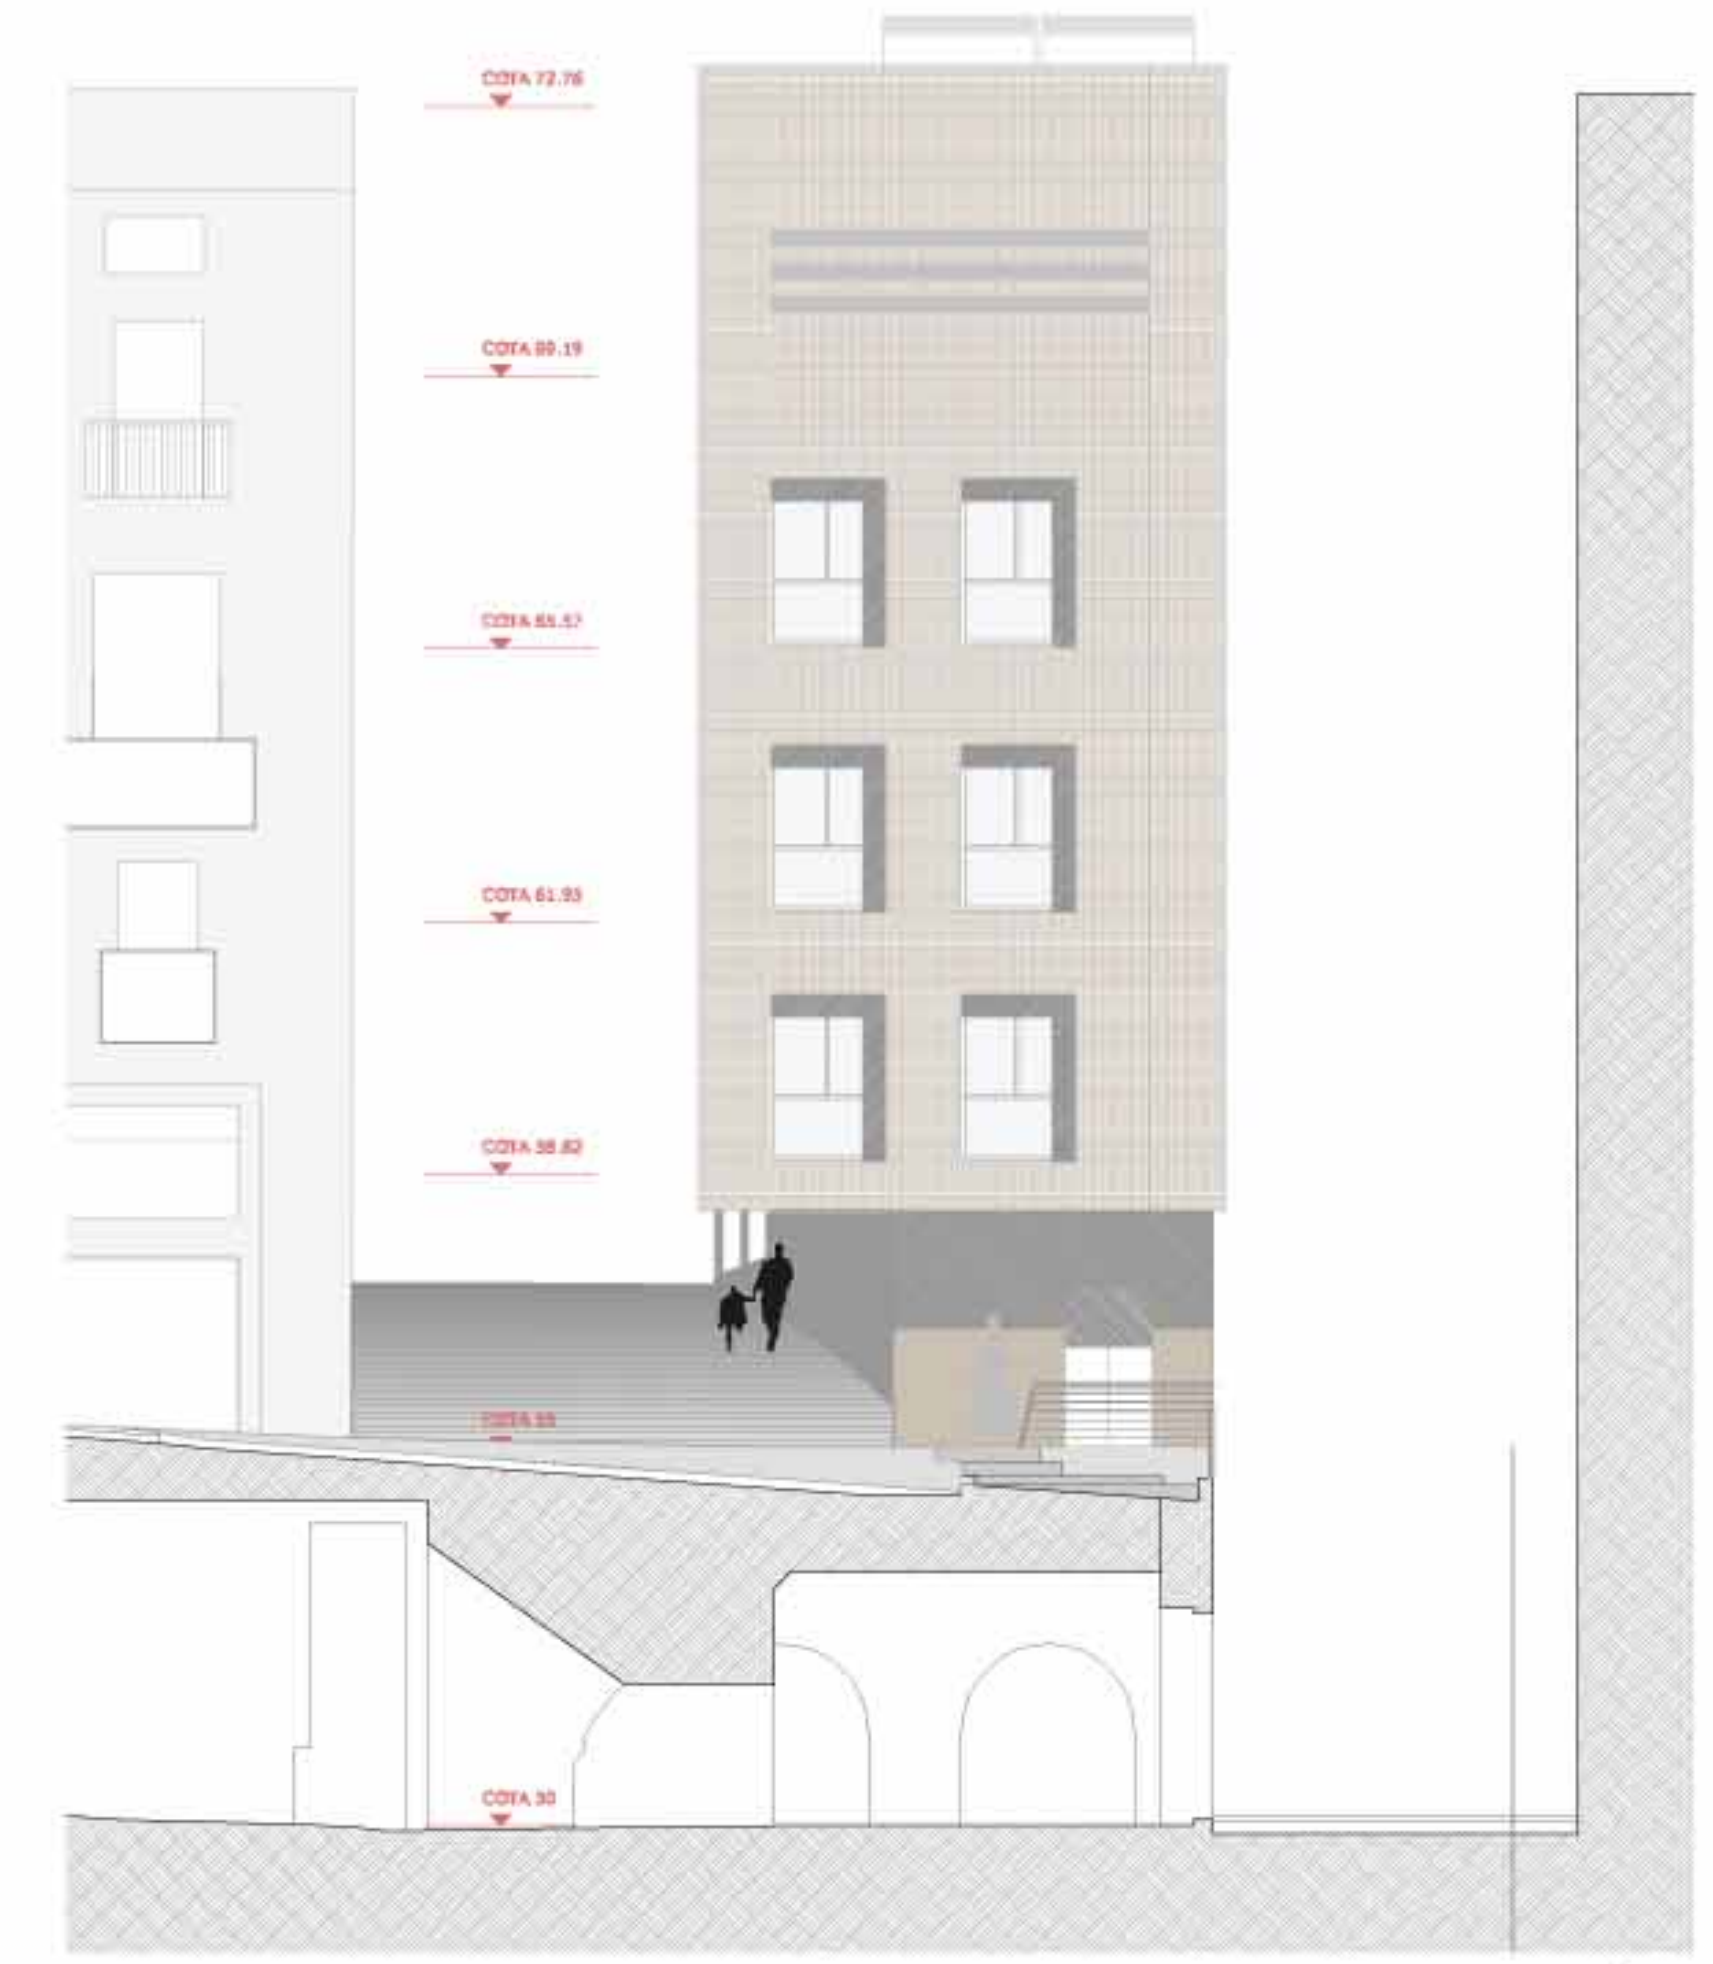

ALÇAT 4
@ 1/100

EQUIPAMENT A
LA PART ALTA DE TARRAGONA

PADRÓS TORTADÉS, LAURA
Tutora: Marta Bordes

