
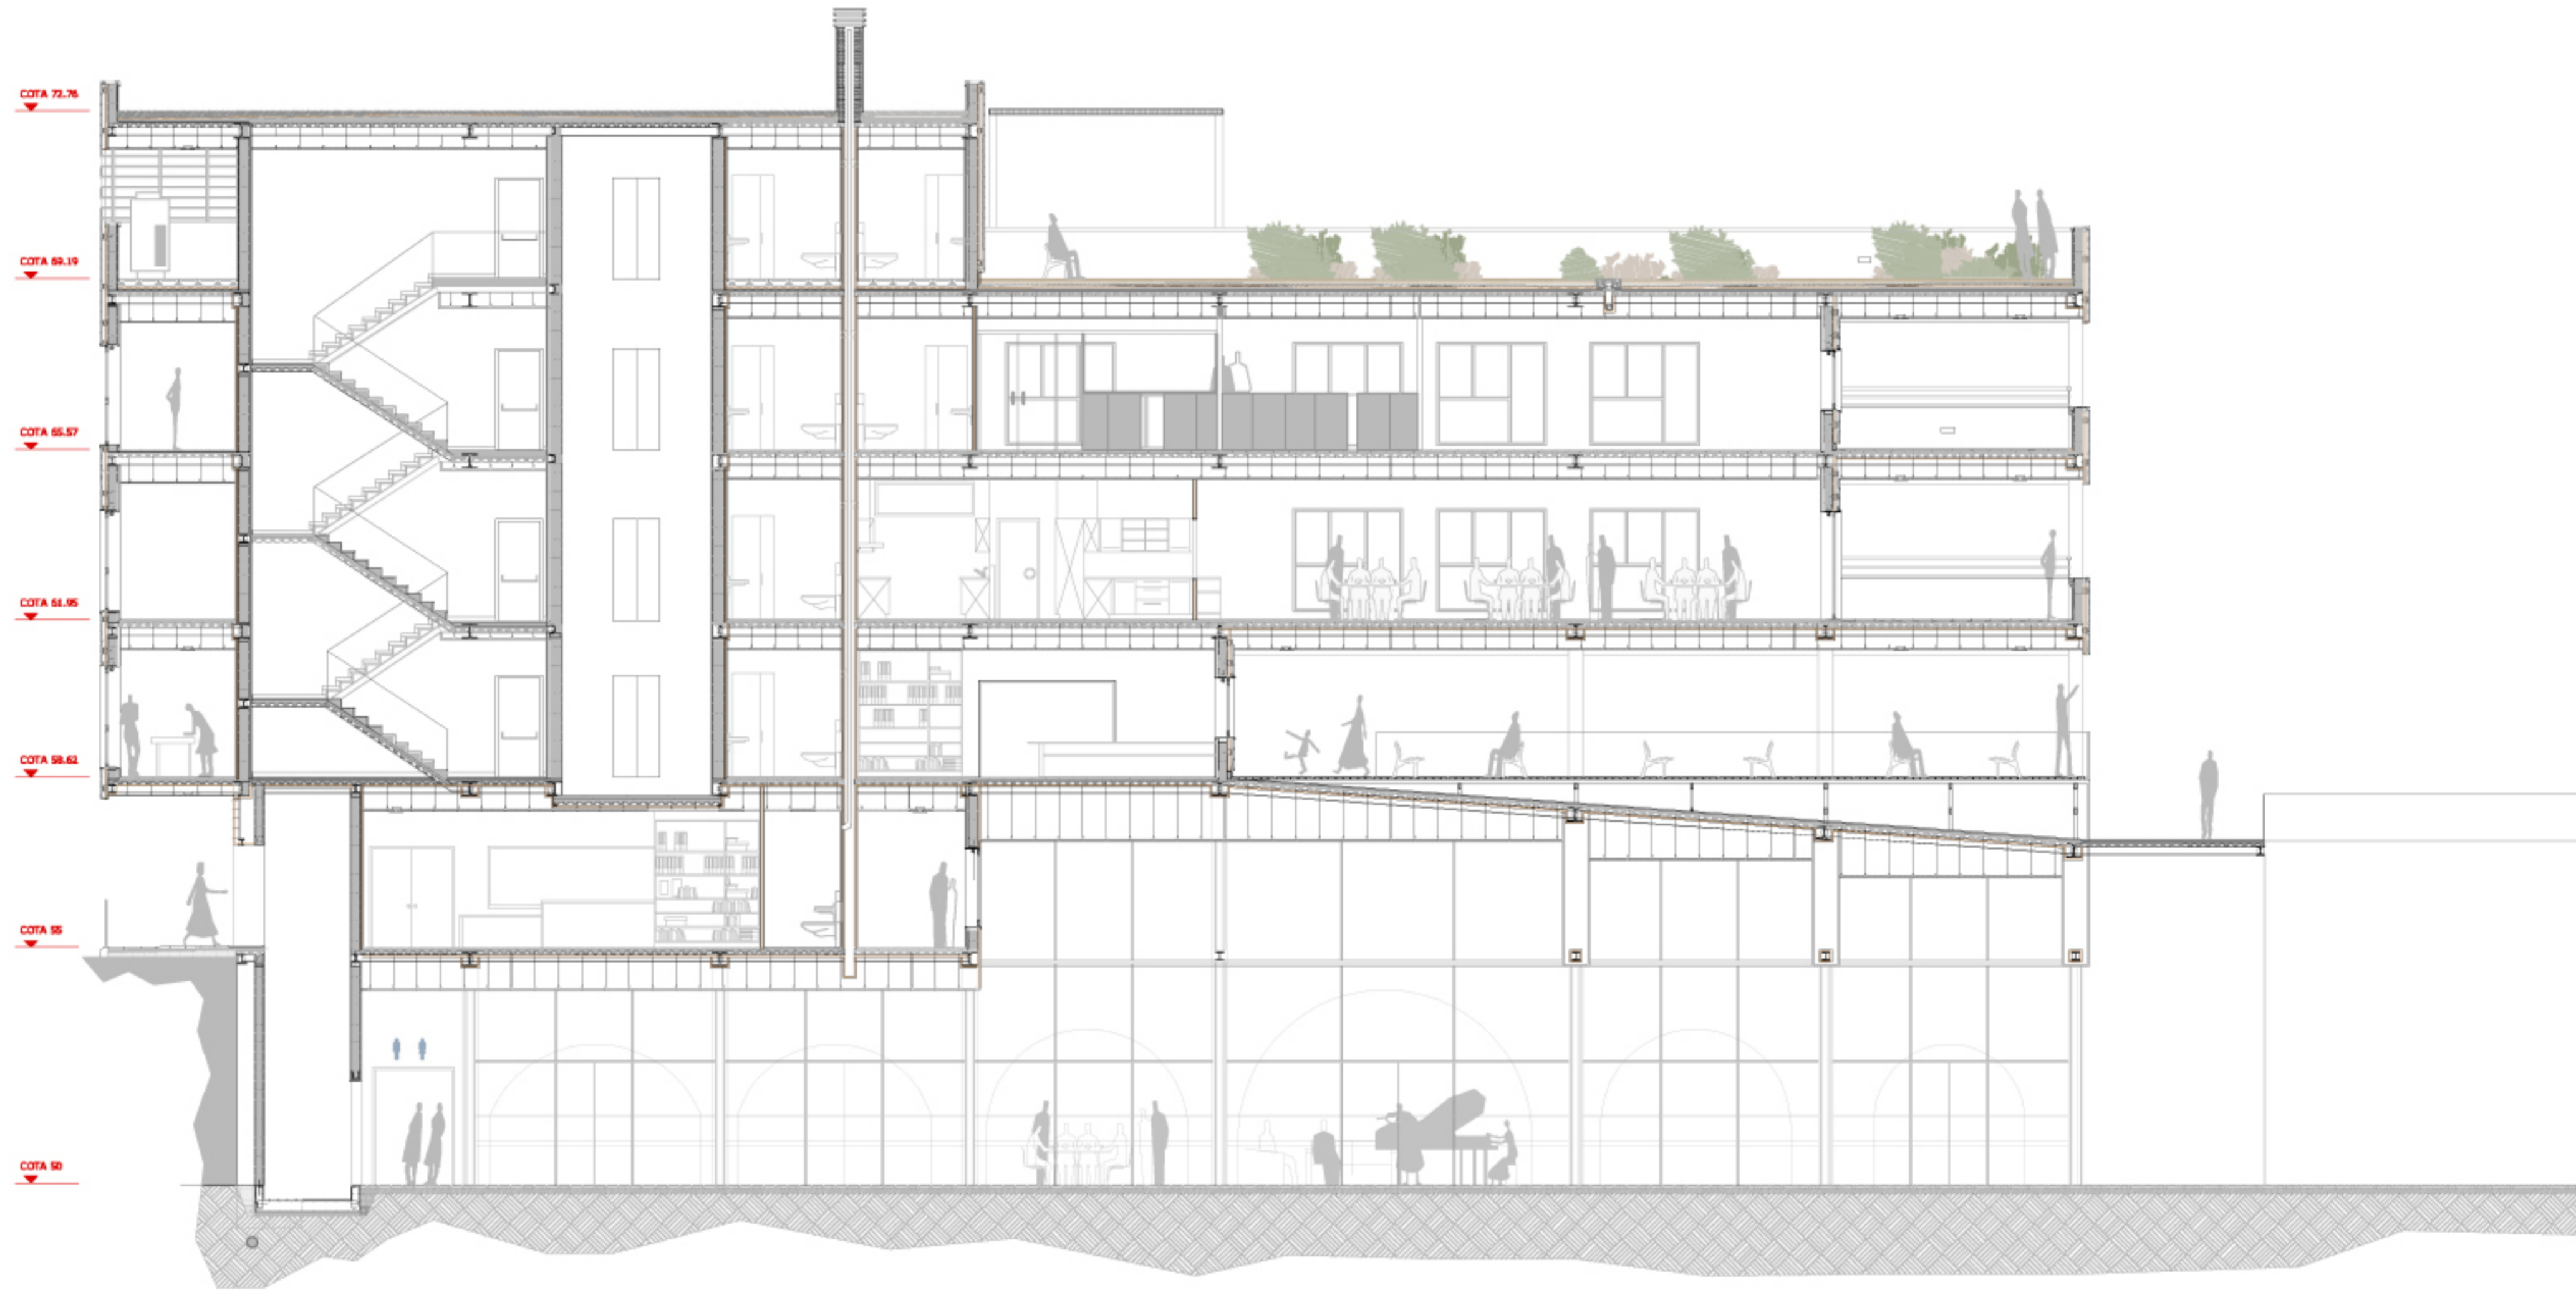


1  
2  
3  
4  
5  
6  
7  
8  
9  
10  
11  
12  
13  
14  
15  
16  
17  
18  
19  
20  
21  
22  
23  
24

CONSTRUCCIÓ  
ESTRUCTURA  
INSTAL·LACIONS

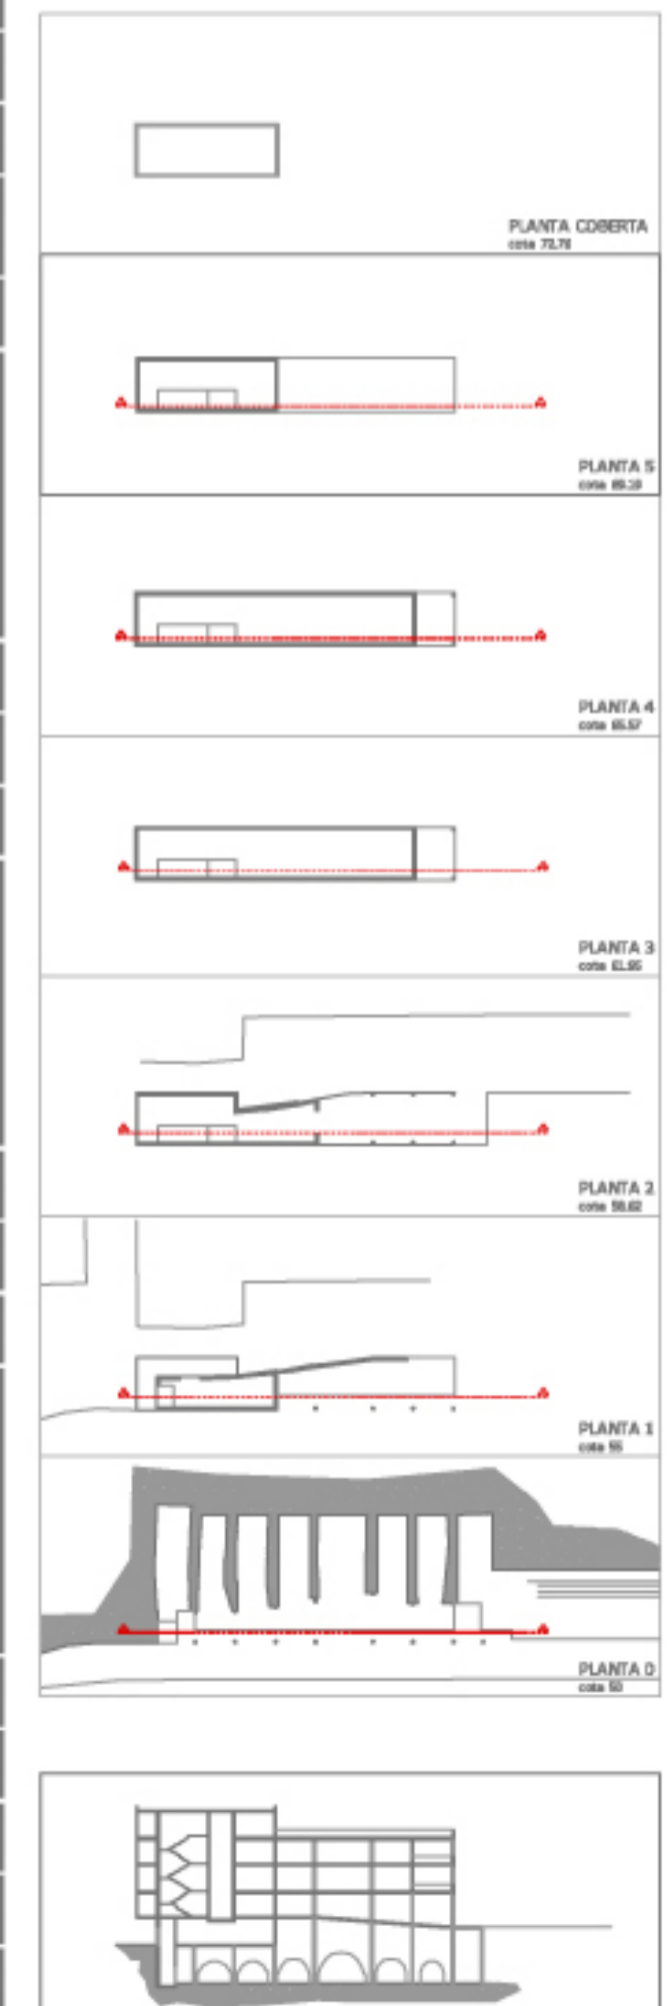

EQUIPAMENT A  
LA PART ALTA DE TARRAGONA

PADRÓS TORTADÈS, LAURA  
Tutora: Marta Bordas