
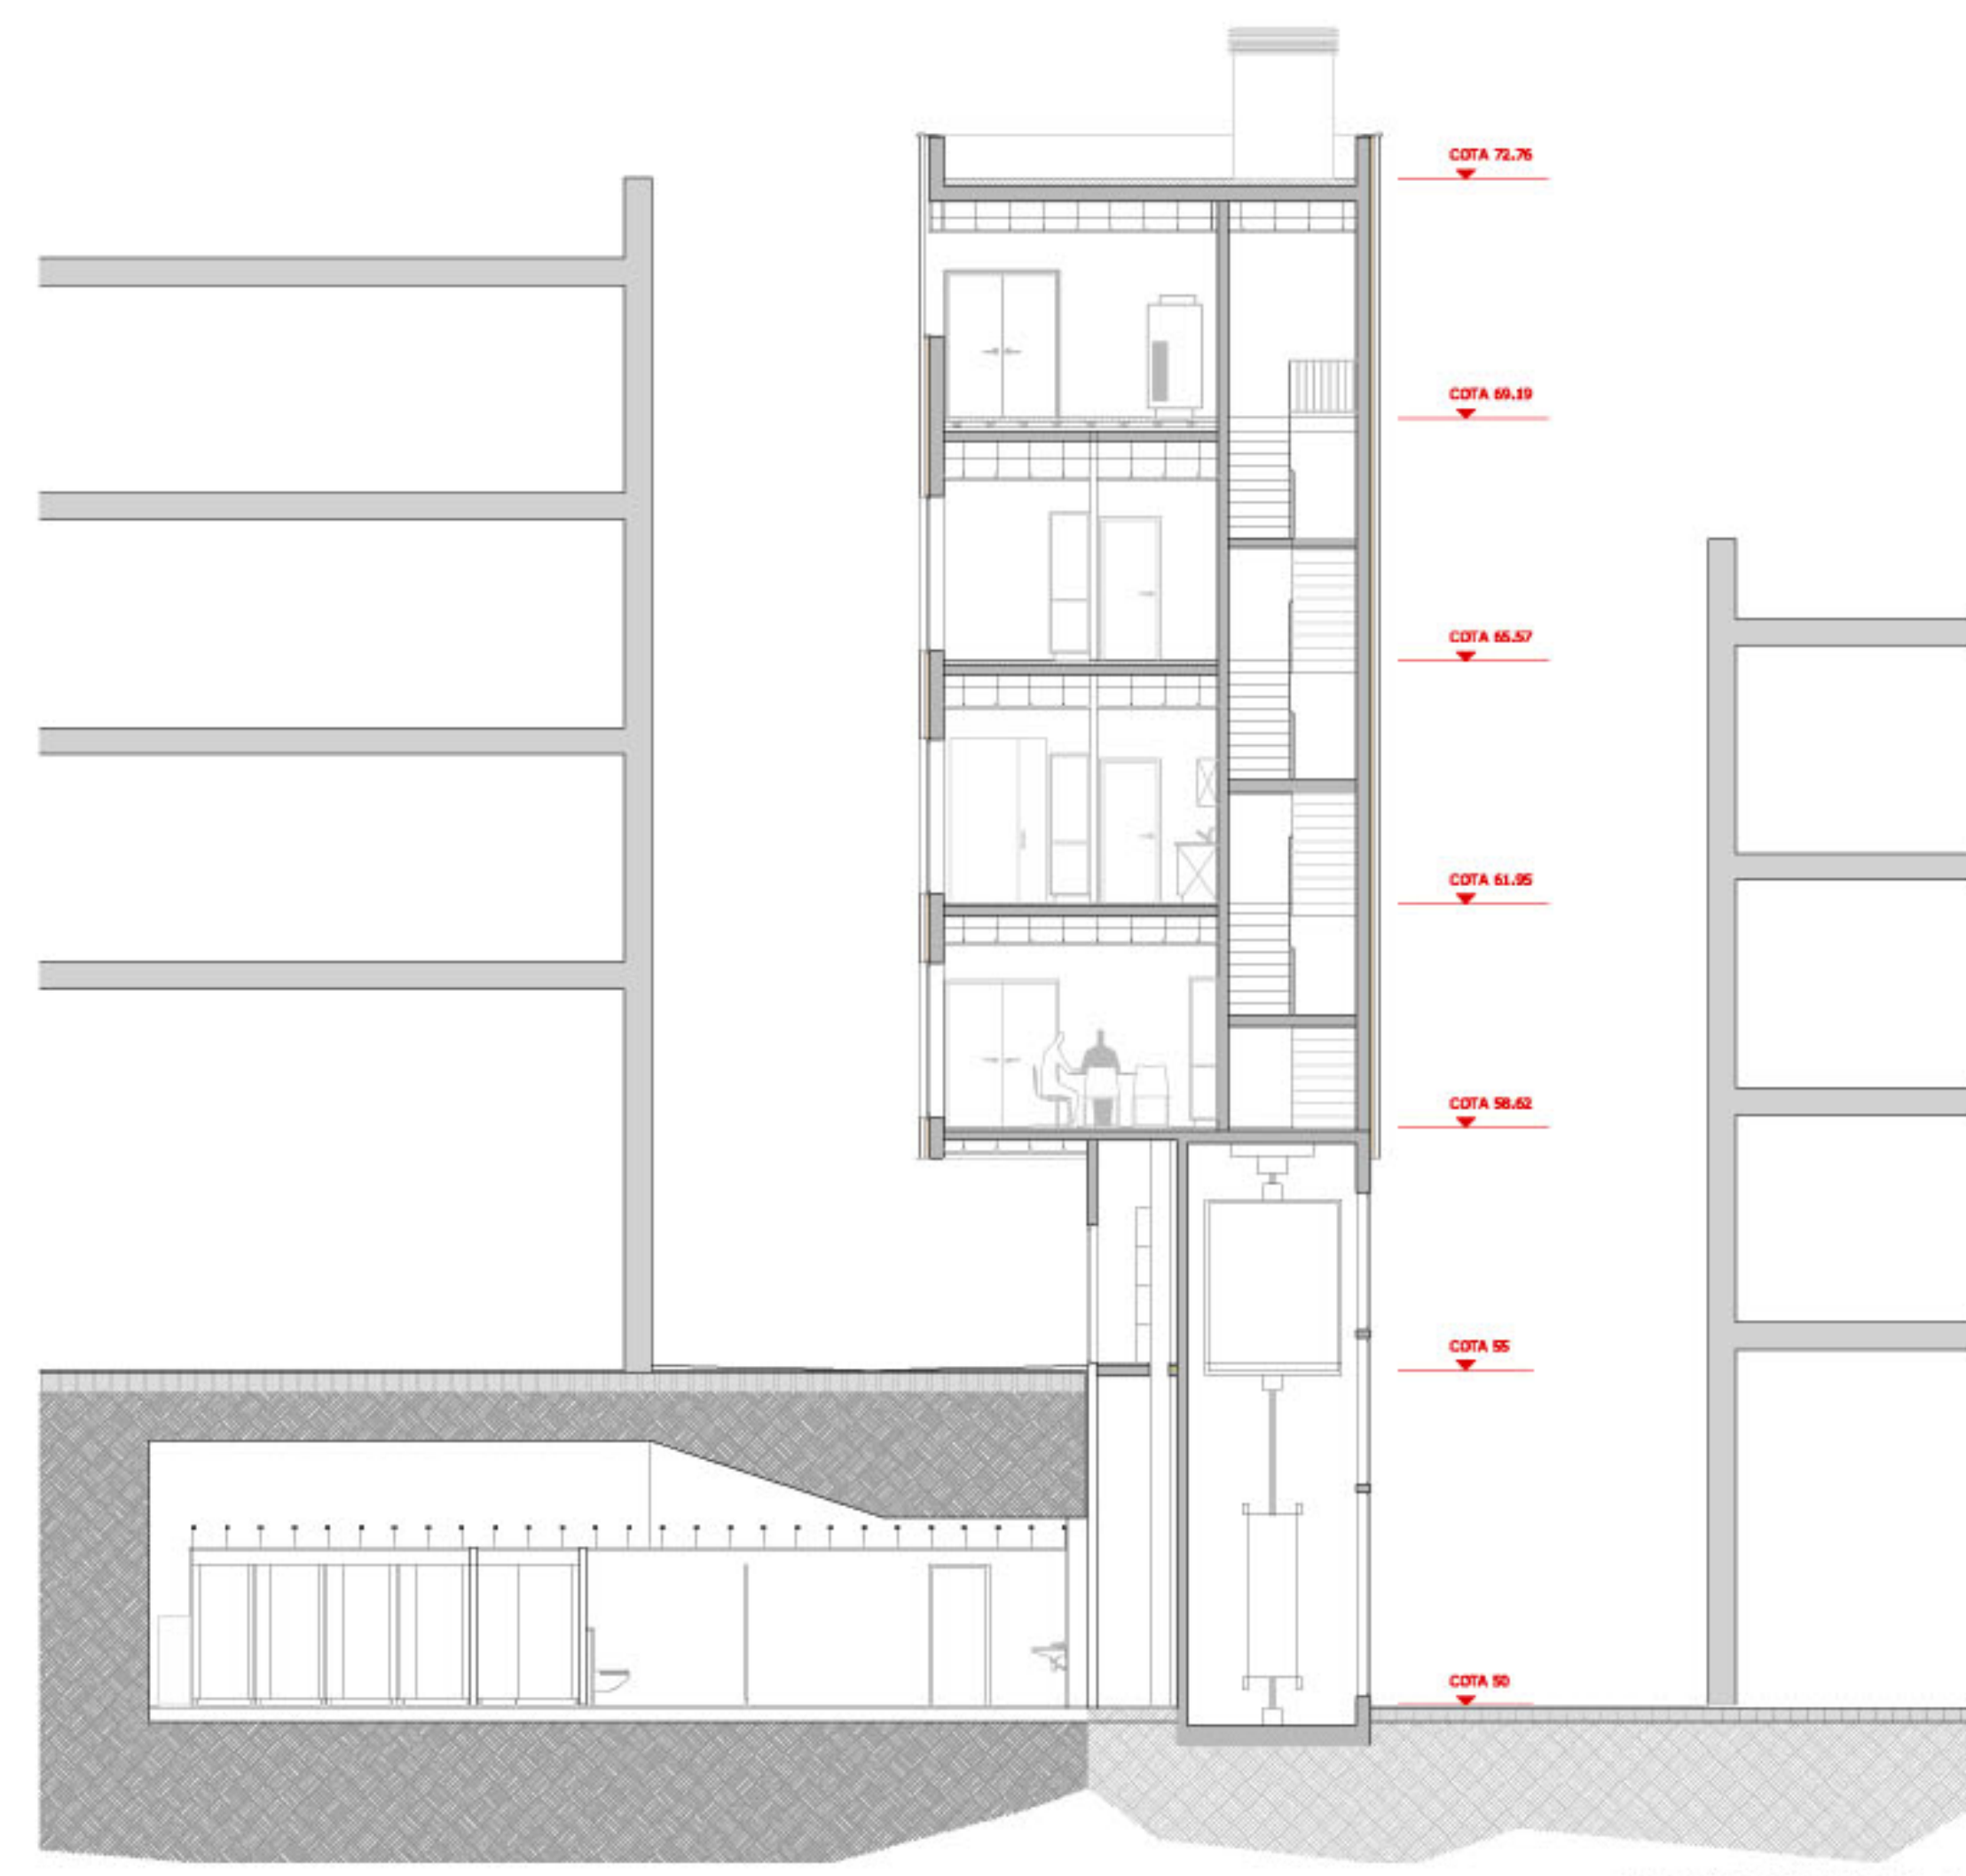


1
2
3
4
5
6
7
8
9
10
11
12
13
14
15
16
17
18
19
20
21
22
23
24

CONSTRUCCIÓ

ESTRUCTURA

INSTAL·LACIONS

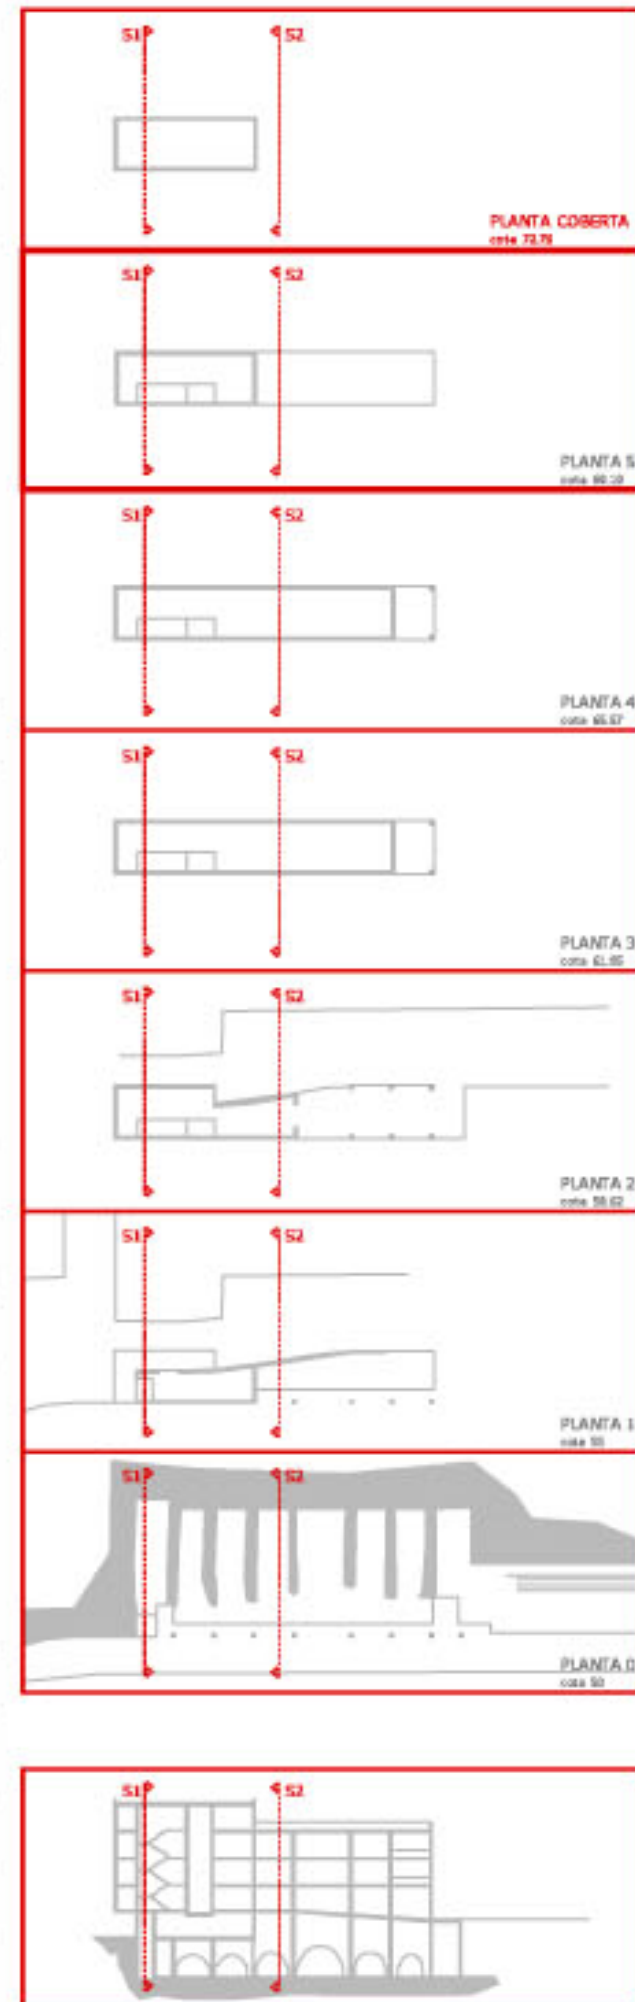

SECCIÓ TRANSVERSAL 1
e 1/100



SECCIÓ TRANSVERSAL 2
e 1/100