


- | | |
|---|---|
| <ol style="list-style-type: none"> 1. Peces ceràmiques tipus termoergile de dimensions 19 x 19 x 30. 2. 60 mm d'aïllament tèrmic natural de tipus Gutex Thermosafe-Wd, fixats amb tacs especials. 3. Lamina Impermeable transpirable, Solitex WA pro-clima. 4. Façana ventilada de ceràmica de tipus Faventon Ceram (28x190x1300 mm). 5. Suport de subjecció del muntant (perfil tubular 40x40) i amb guies de recolzament de les peces. 6. Peces especials de remat. 7. Conducció de tubs de polietilè segons diàmetres d'instal·lacions. 8. Paret de febrica - totxana de 14 cm col·locada amb ciment morter M-80. 9. Morter de ciment Portland M10. 10. Barret extractor-shunt. 11. Llosa de formigó armat de 30 cm de gruix, amb armat de 1/16 cada 30 cm en cada sentit. 12. Tub de desguiss de polipropilè de 160 mm de diàmetre. 13. Drainatge-Tub de polietilè de 100 mm de diàmetre tipus Smoothwall-ASTM-810. 14. Graves de diferent granulometria com a filtre. 15. Connector de fonaments paret de termoergila amb 10 / 16 a cada 30cm. 16. Base de 10 cm de paviment de formigó H25. 17. Gruix de 3 cm de morter mixte de calç i ciment portland. 18. Paviment de peces de marbre de travertí de 30 x 50 x 5 cm, amb junta mínima. 19. Marxapeu obertura ascensor amb peça plana lacada antilliscant s'obre la base de formigó prefabricat. 20. Murs estants. 21. Junta elàstica de enopre i recobrint impermeable de tela bústica. 22. Paviment de pedra de Tarragona de 30 x 30 x 5 cm. 23. Perfil de forjat col·laborant HAICOL 59. 24. Llosa 10 cm de formigó tipus H25 N / m². 25. Barra corrugada d'acer Ø 10 mm per protecció ignífuga. 26. Perns connectors de Ø 4 mm tipus NELSON. 27. Malla electrosoldada Ø 5 mm de 150 x 150 mm. 28. Perllis estructurals metàl·lics HEB de pilars i jassons. 29. HEB formató cuixes escala. 30. Formació de pendents amb formigó col·lular. 31. Lamina impermeable bústica. 32. Lamina d'aïllament tèrmic de poliestir extruït de 60 mm. 33. Lamina protectora geotèxtil. 34. Grava. 35. Perfil metàl·lic d'andatge i subjecció. 36. Peça namat precoberta d'acer galvanitzat en forma de "U", de color igual que la façana. 37. Peça prefabricada de formigó i d'acabat de color ciment portland. | <ol style="list-style-type: none"> 38. Coberta vegetal tipus ZINCO. 39. Lamina antilliscant. 40. Gruix protector tipus manta retentora SSM4S. 41. Gruix de drenatge aljub FLORADIN F040. 42. Filtre SF. 43. Terra vegetal per a plantes aromàtiques 160 l/m³. 44. Plantació de plantes aromàtiques autòctones. 45. Bonera de Polipropilè amb raba i sifó. 46. Tub de desguiss de Ø125 mm de polipropilè. 47. Gruix de 5cm de formigó de neteja. 48. Paviment continu tipus Unoleum Model Uni-Walton de Armstrong. 49. Paviment flotant de dimensions 400x400, sobre suports graduables (dimensionats per suportar una càrrega 1000kg/m²) instal·lats sobre barana tubular d'acer inoxidable amb acabat mate. 50. Tarrina de fusta de Troco de 45x90 mm. 51. Rastralls de fusta de Troco de 45x90 mm. 52. Estructura suport de pilars de fusta Troco de 100x100. 53. Jassera de fusta de Troco de 100x140mm. 54. Cel ras registrable amb guies amagades. Mod. Khaufl Fireboard (EI-120). 55. Suports segons model Khaufl. 56. Paviment de gres extrusionat amb peces de 40x40 col·locat amb ciment cola. 57. Gruix de morter d'anivellat. 58. Sòcol de gres extrusionat. 59. Aïllament de vidre cel·lular Polydros de 50mm. 60. Finestra Model Saphir FXI de Technal (solució finestres i balconers). 61. Escupidor i brançals d'alumini en exteriors. (solució segons models Faventon) 62. Ampits i brançals d'alumini en interiors. 63. Llanda ceràmica prefabricada, armada i formigonada a l'obra. 64. Envà de cartró guix de 13+13 amb perfil U de 45mm galvanitzat. 65. Cortina enrollable tipus screen color perla. 66. Marxapeu d'alumini. 67. Monocapa exterior de ciment natural armat amb acabat amb picaments terrosos. 68. Xapa d'acer galvanitzada i lacada del mateix color de la façana (sòcol). 69. Perfil tubular galvanitzat de 40x40x3mm. 70. Suport recolzament xapa d'acer de la façana. 71. Ascensor Tipus Evolution Compact de Thyssen krupp (foso especial 30cm) 72. Envà de cartró guix tresdossat. 73. Envà doble de cartró guix 13+13 amb perfilera de 70mm. 74. Làmina aïllament acústic PKB-2. 75. Uuminaria tipus downlight ERCO. 76. Uuminaria encastada de paret Lightmark ERCO. 77. Uuminaria zona arqueològica Tifon Uplight Erco. 78. Uuminaria vestibul P0 zona arqueològica Parabelle Downlight pendular ERCO 79. Paviment de peces de marbre travertí de 30 x 100 x 3 cm. 80. Sòcol de peces de marbre travertí de 10 x 30 x 2 cm. |
|---|---|

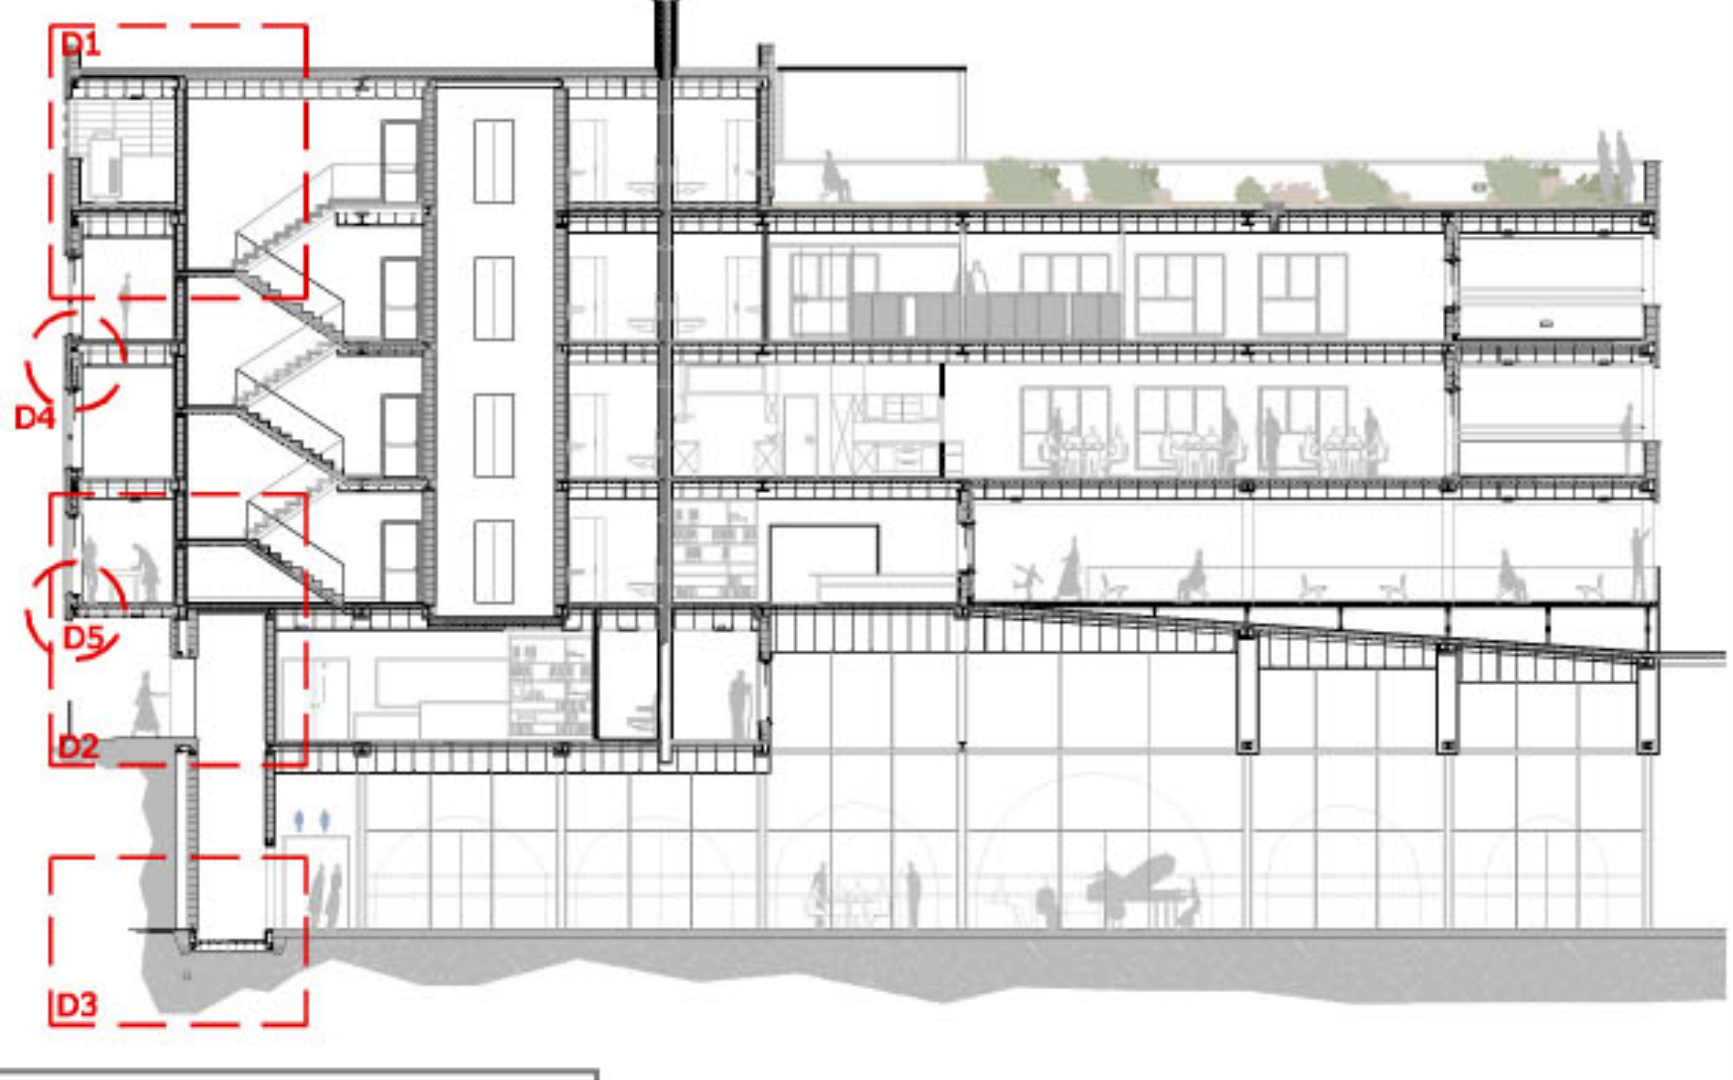

EQUIPAMENT A LA PART ALTA DE TARRAGONA
 PADRÓS TORTADÉS, LAURA
 Tutora: Marta Bordas

1
 2
 3
 4
 5
 6
 7
 8
 9
 10
 11
 12
 13
 14
 15
 16
 17
 18
 19
 20
 21
 22
 23
 24
 CONSTRUCCIO
 ESTRUCTURA
 INSTAL·LACIONS