

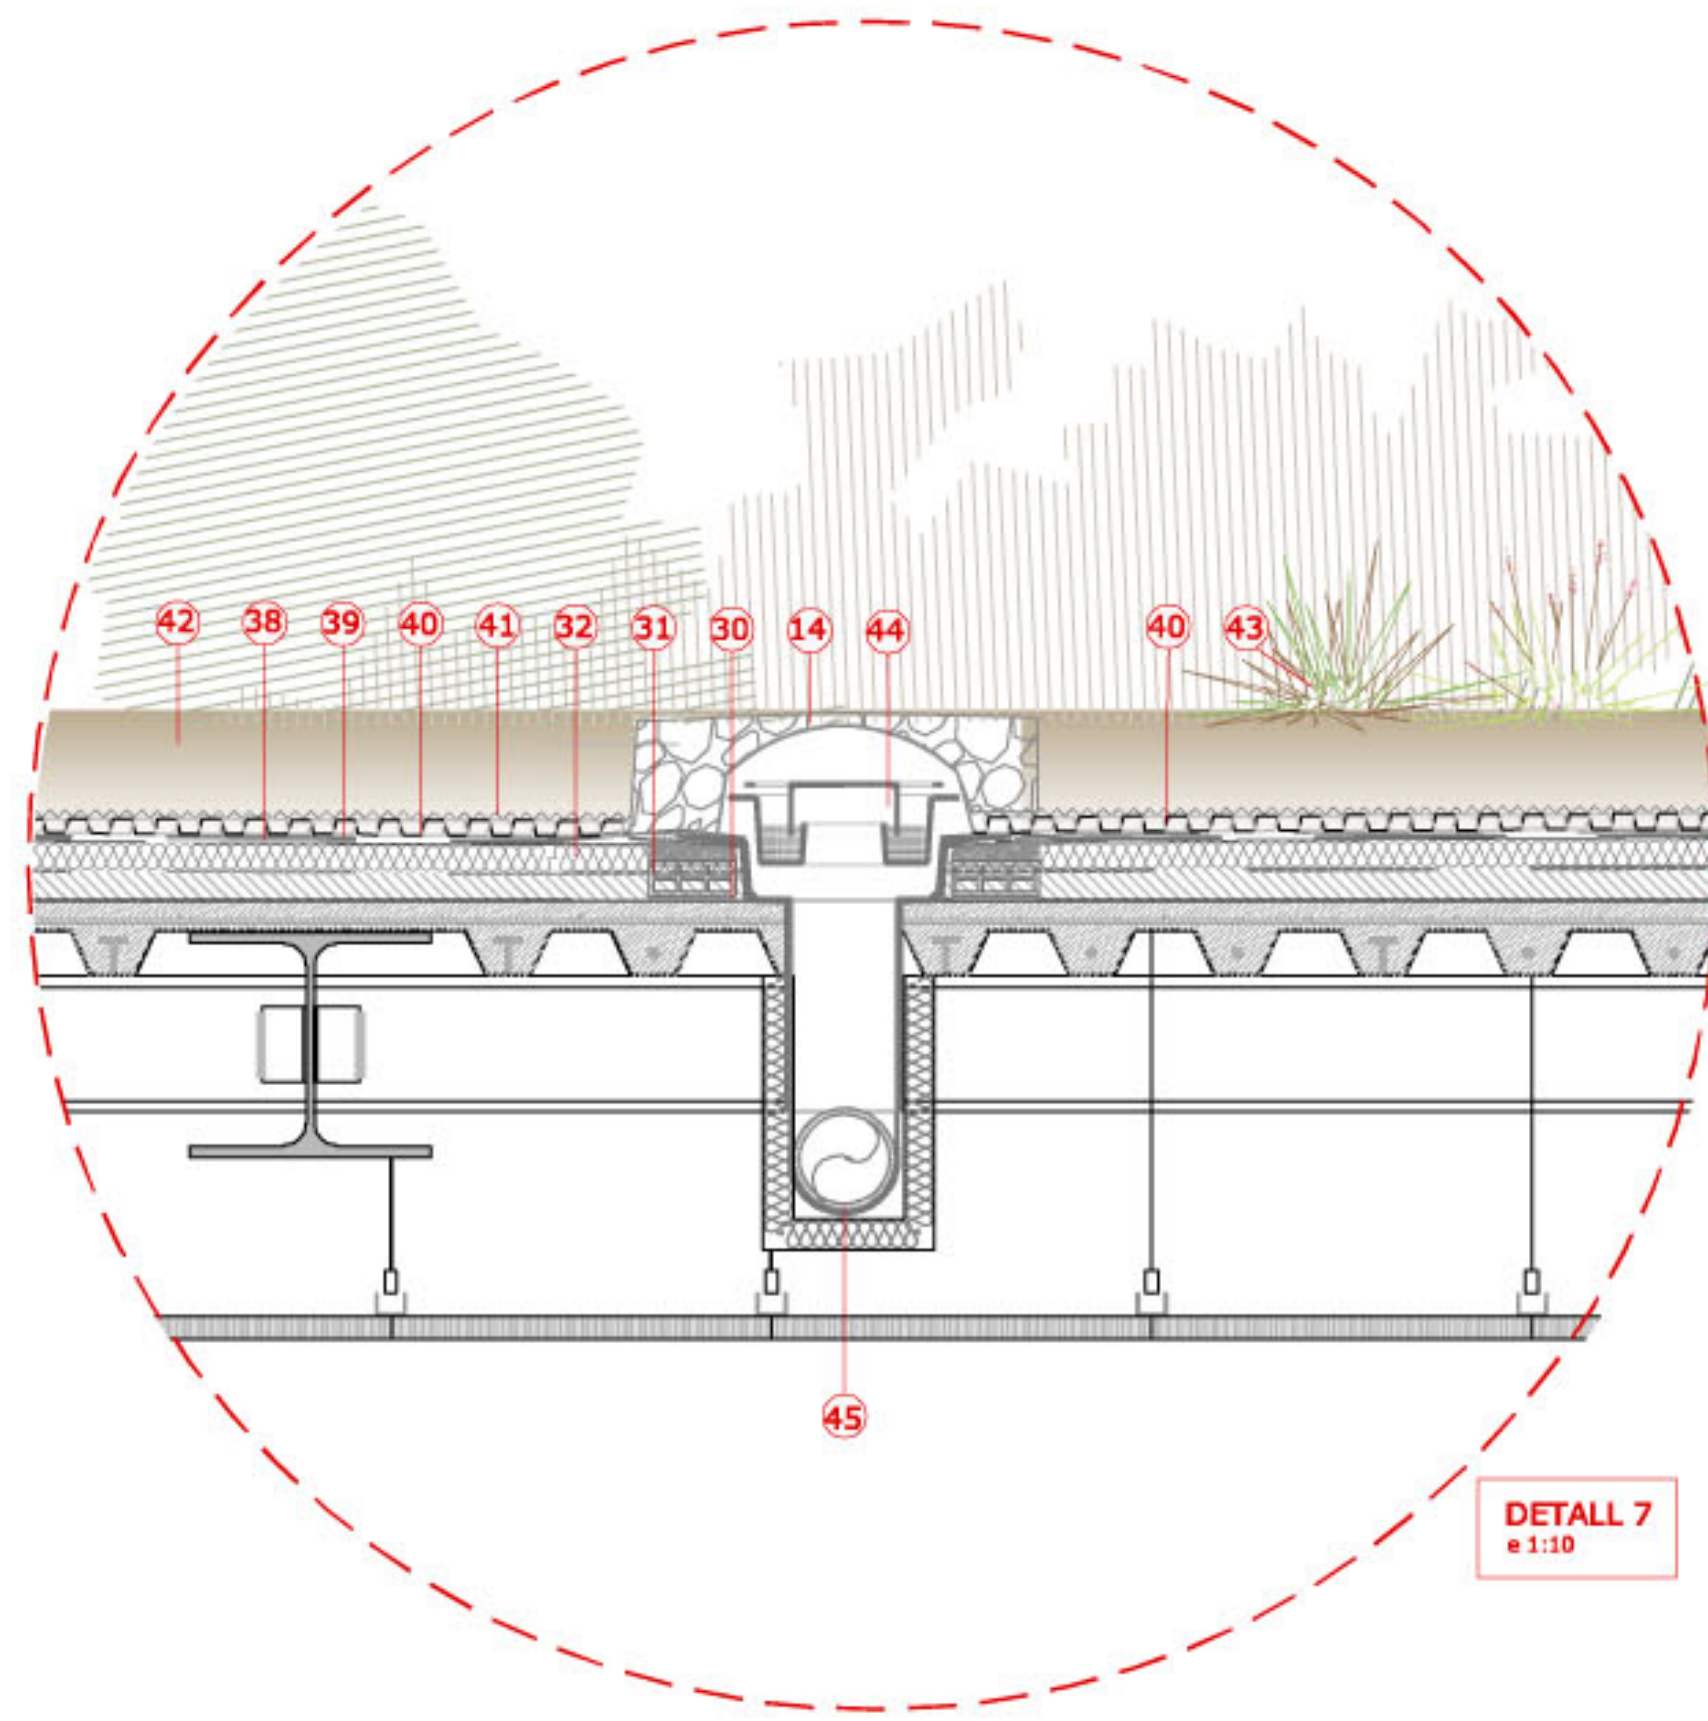



DETALL 5
1:20

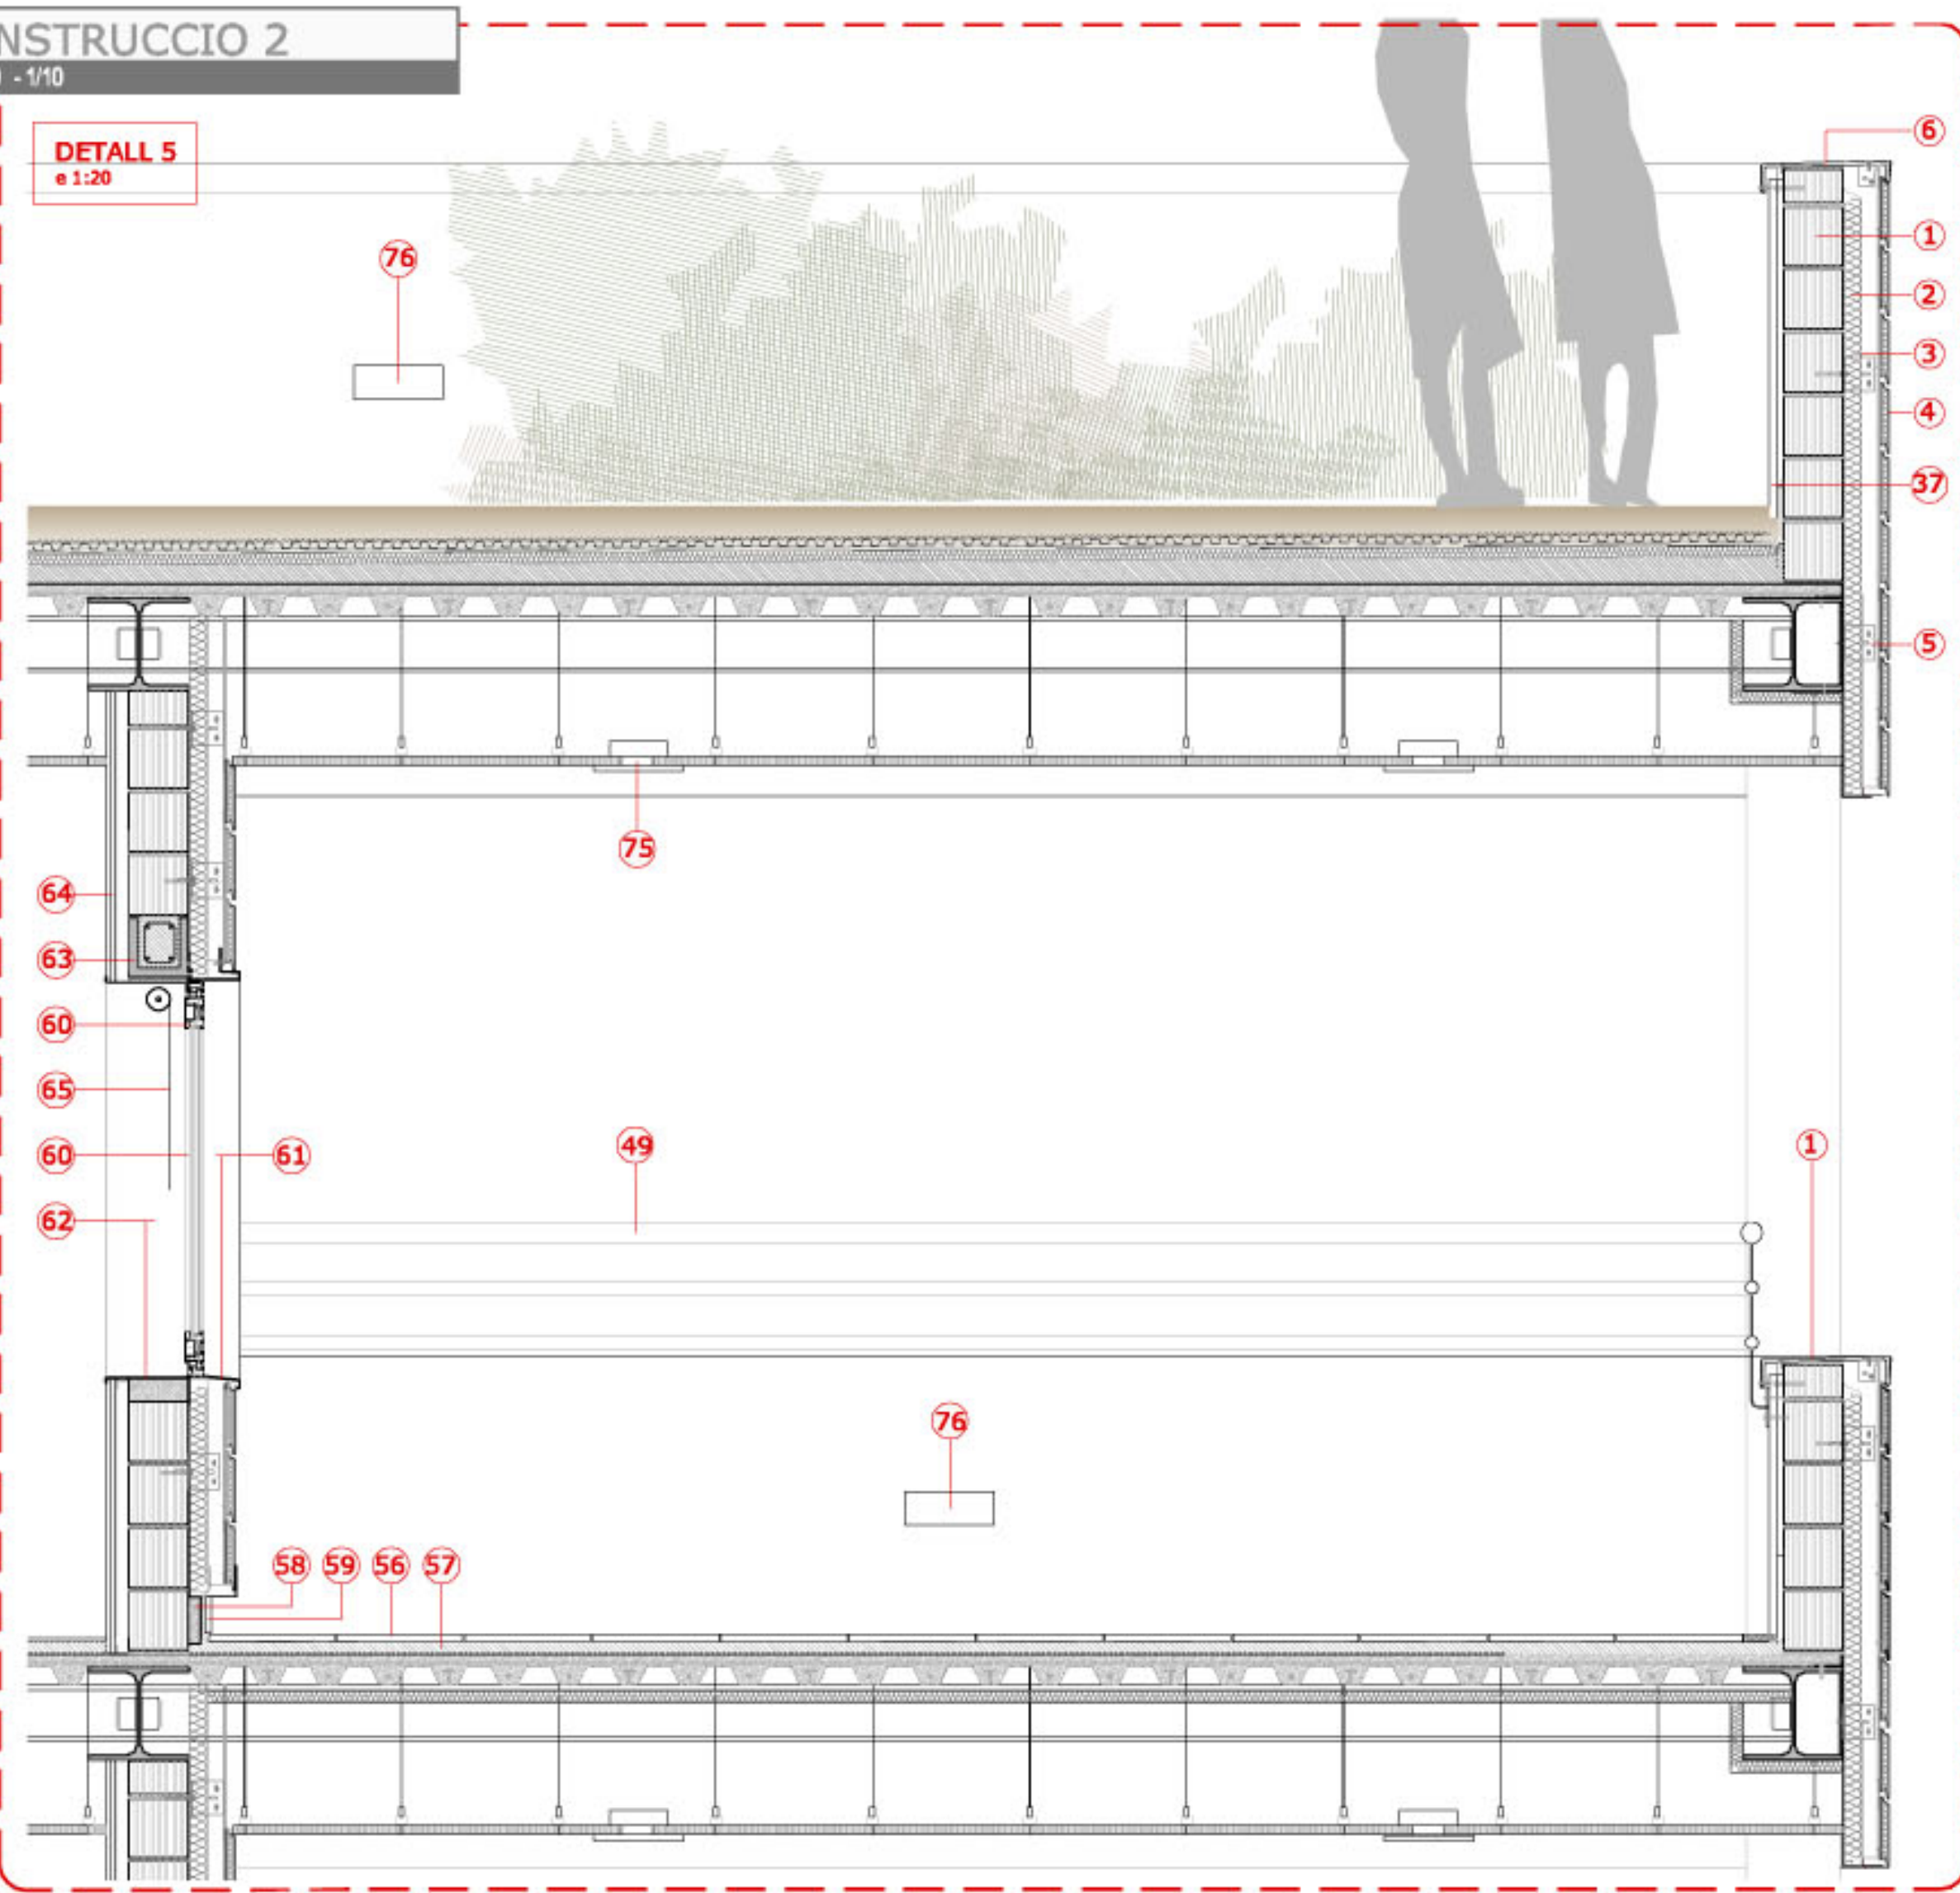


DETALL 7
1:10

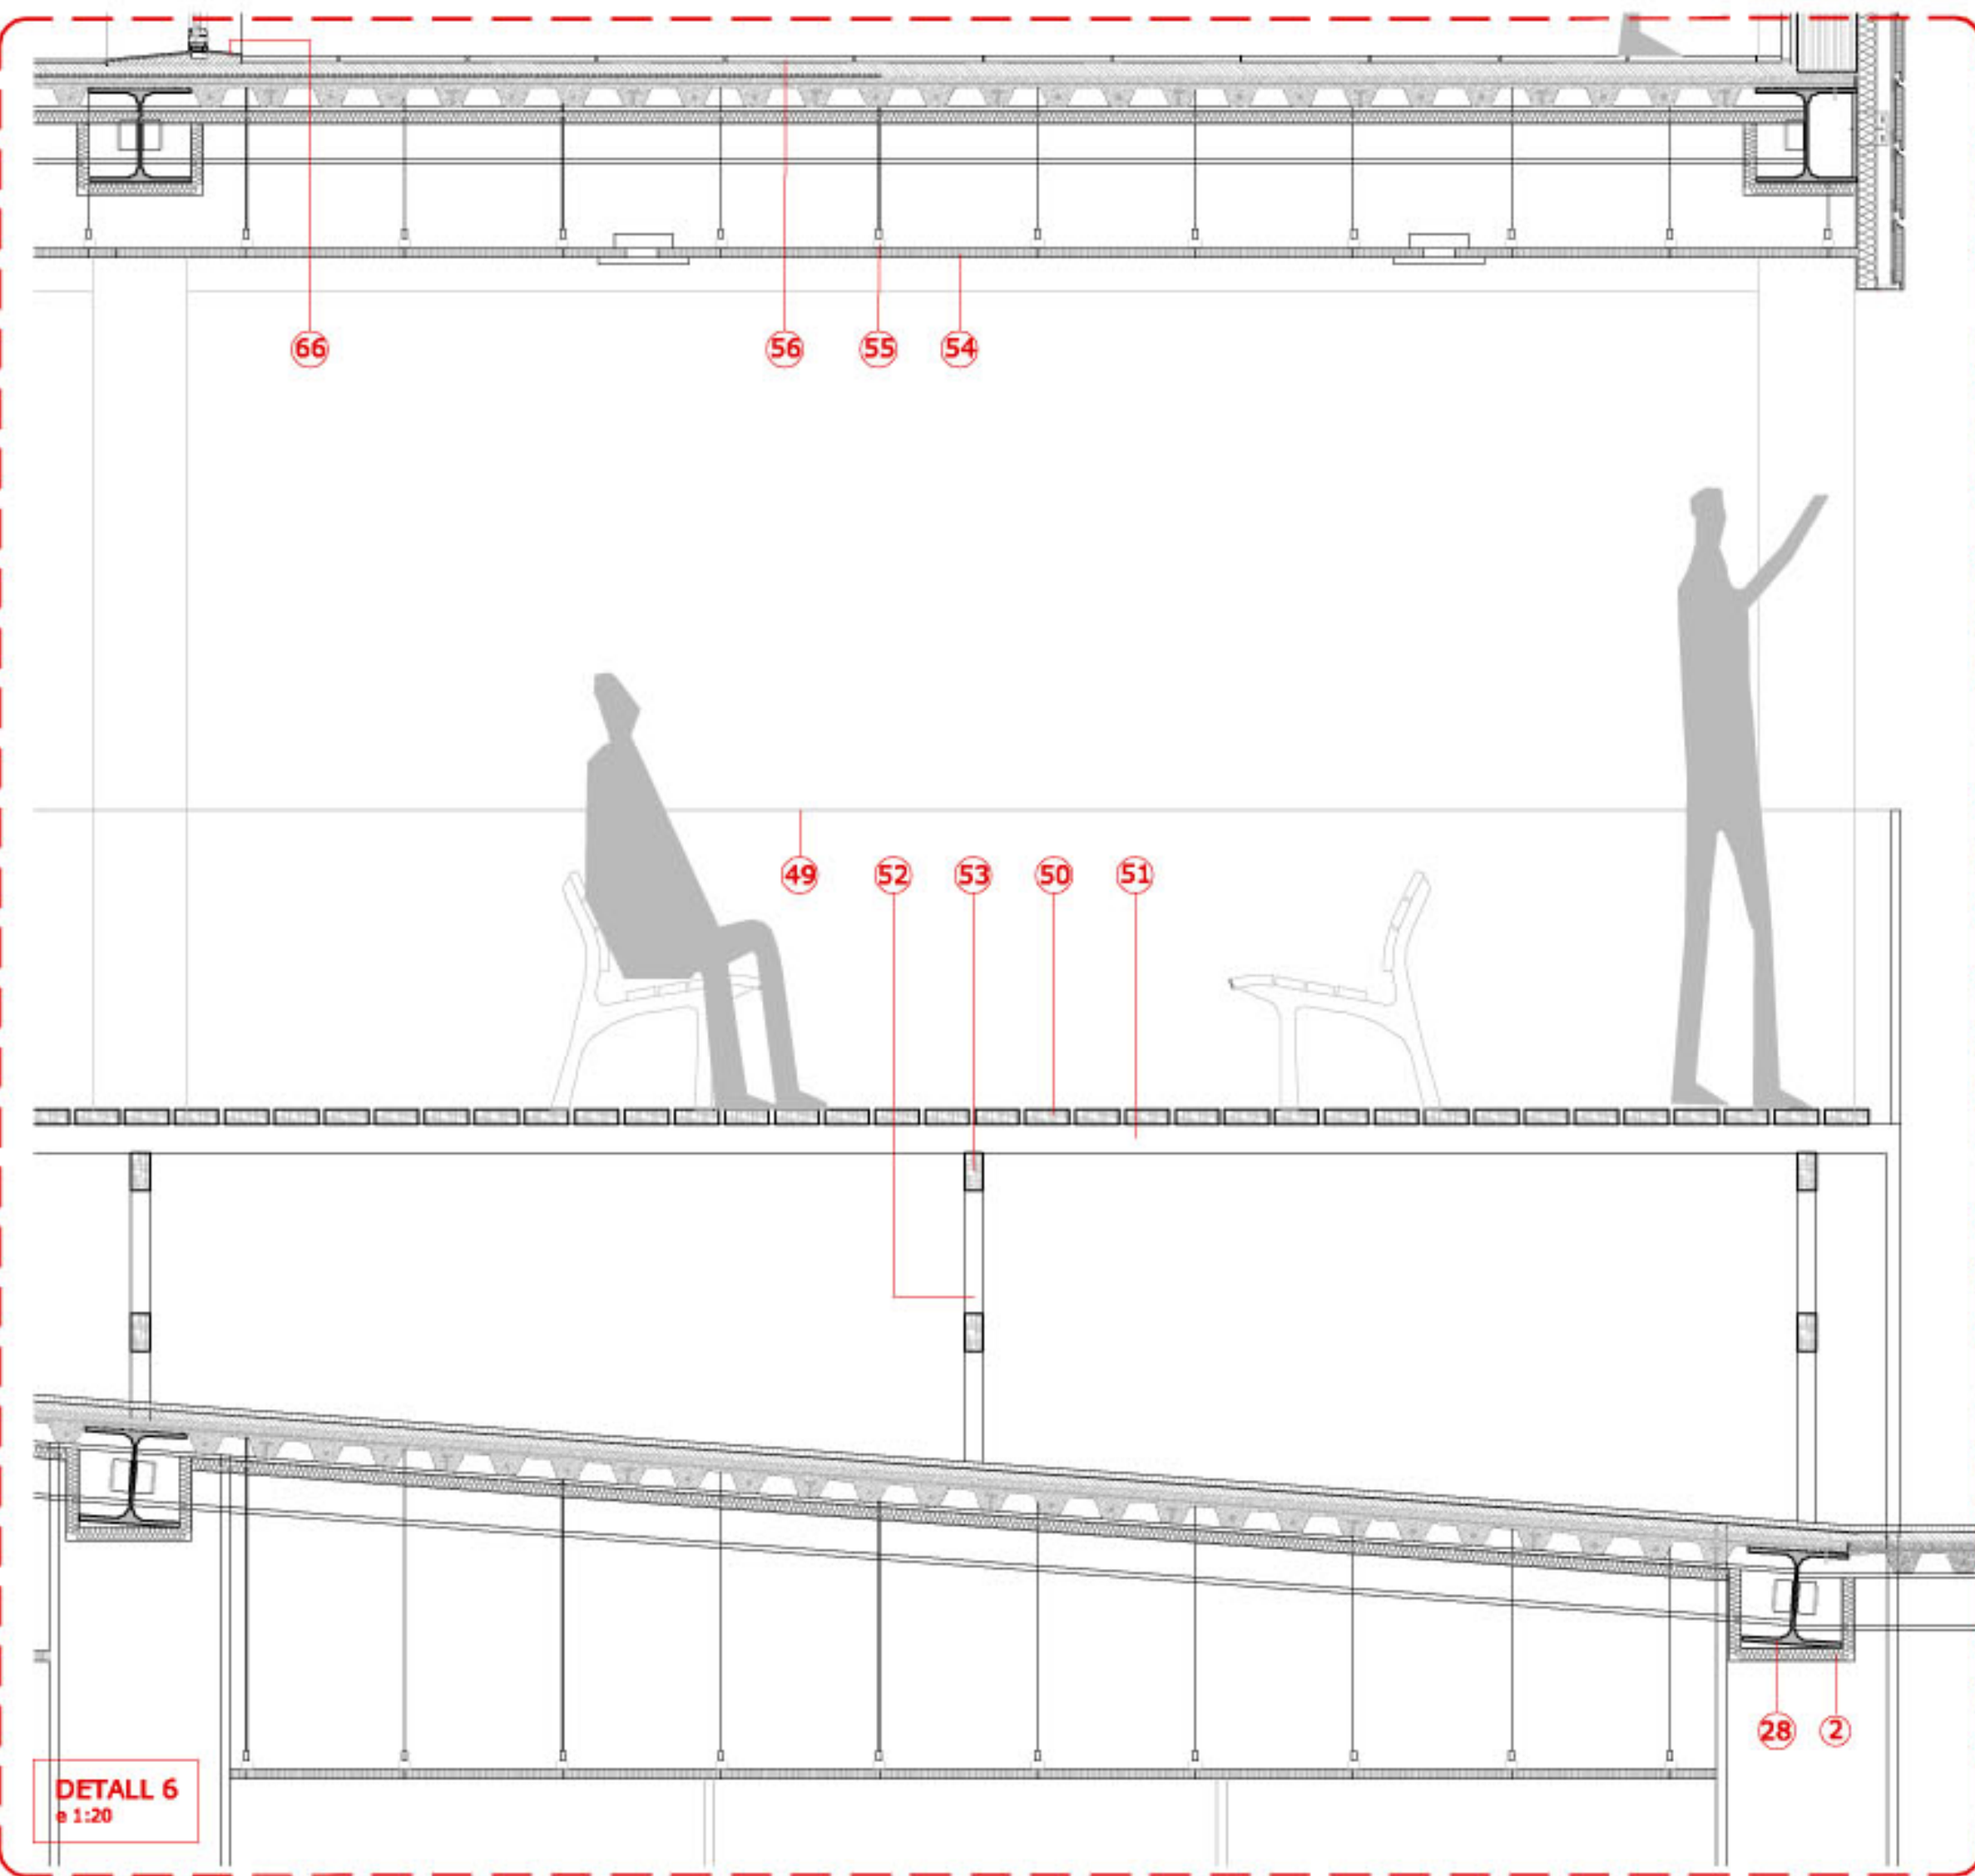

DETALL 6
1:20

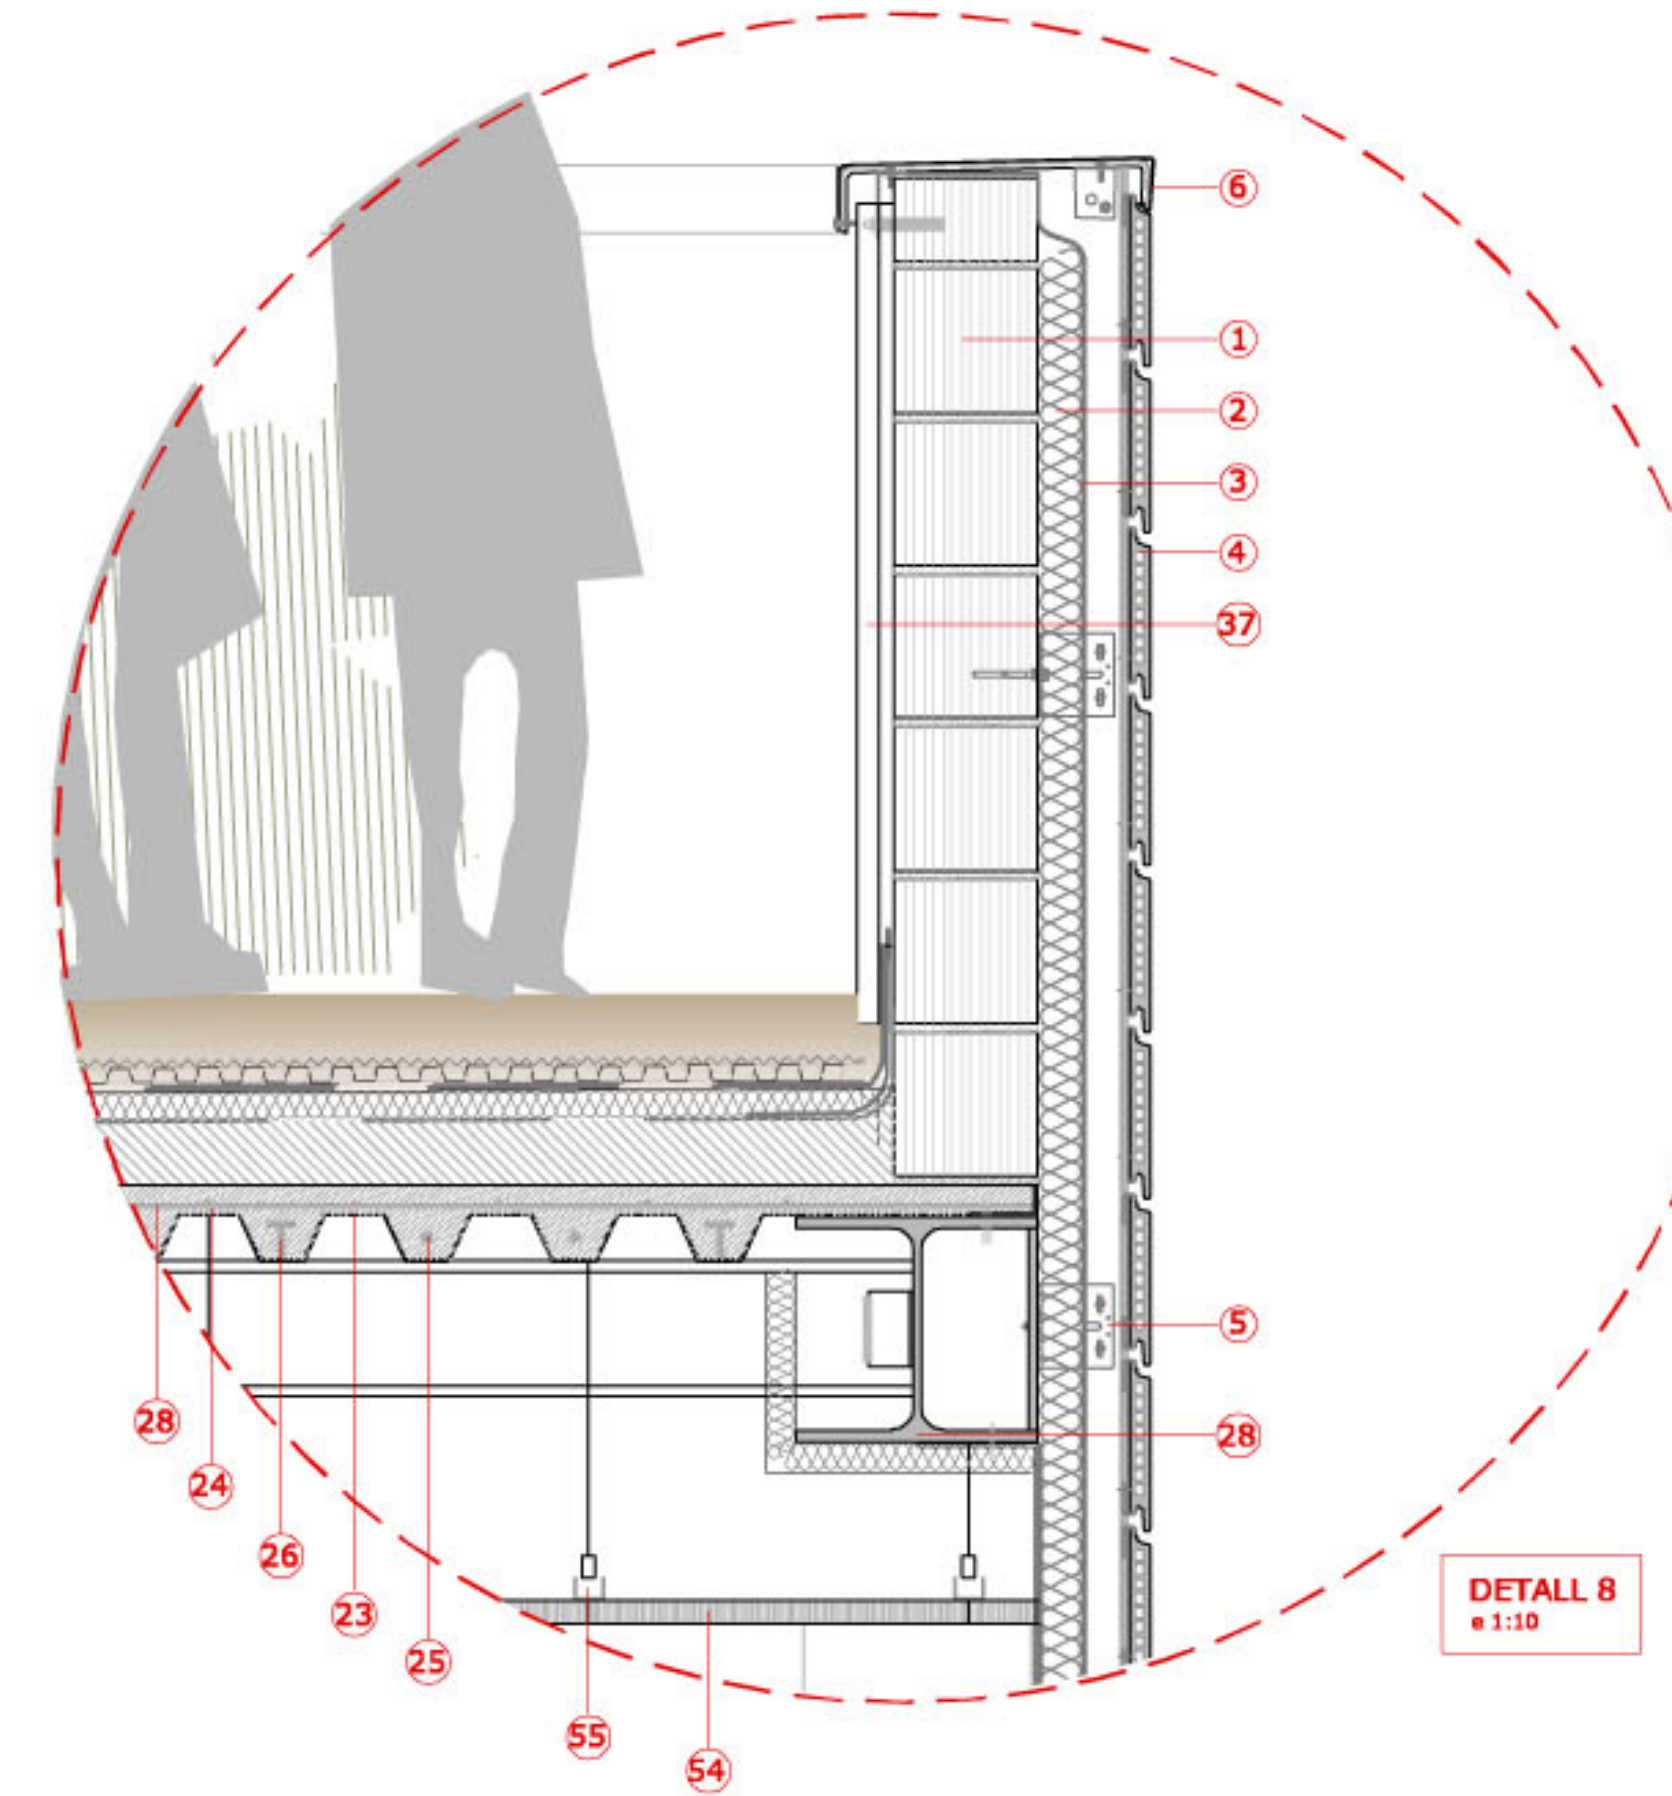

DETALL 8
1:10

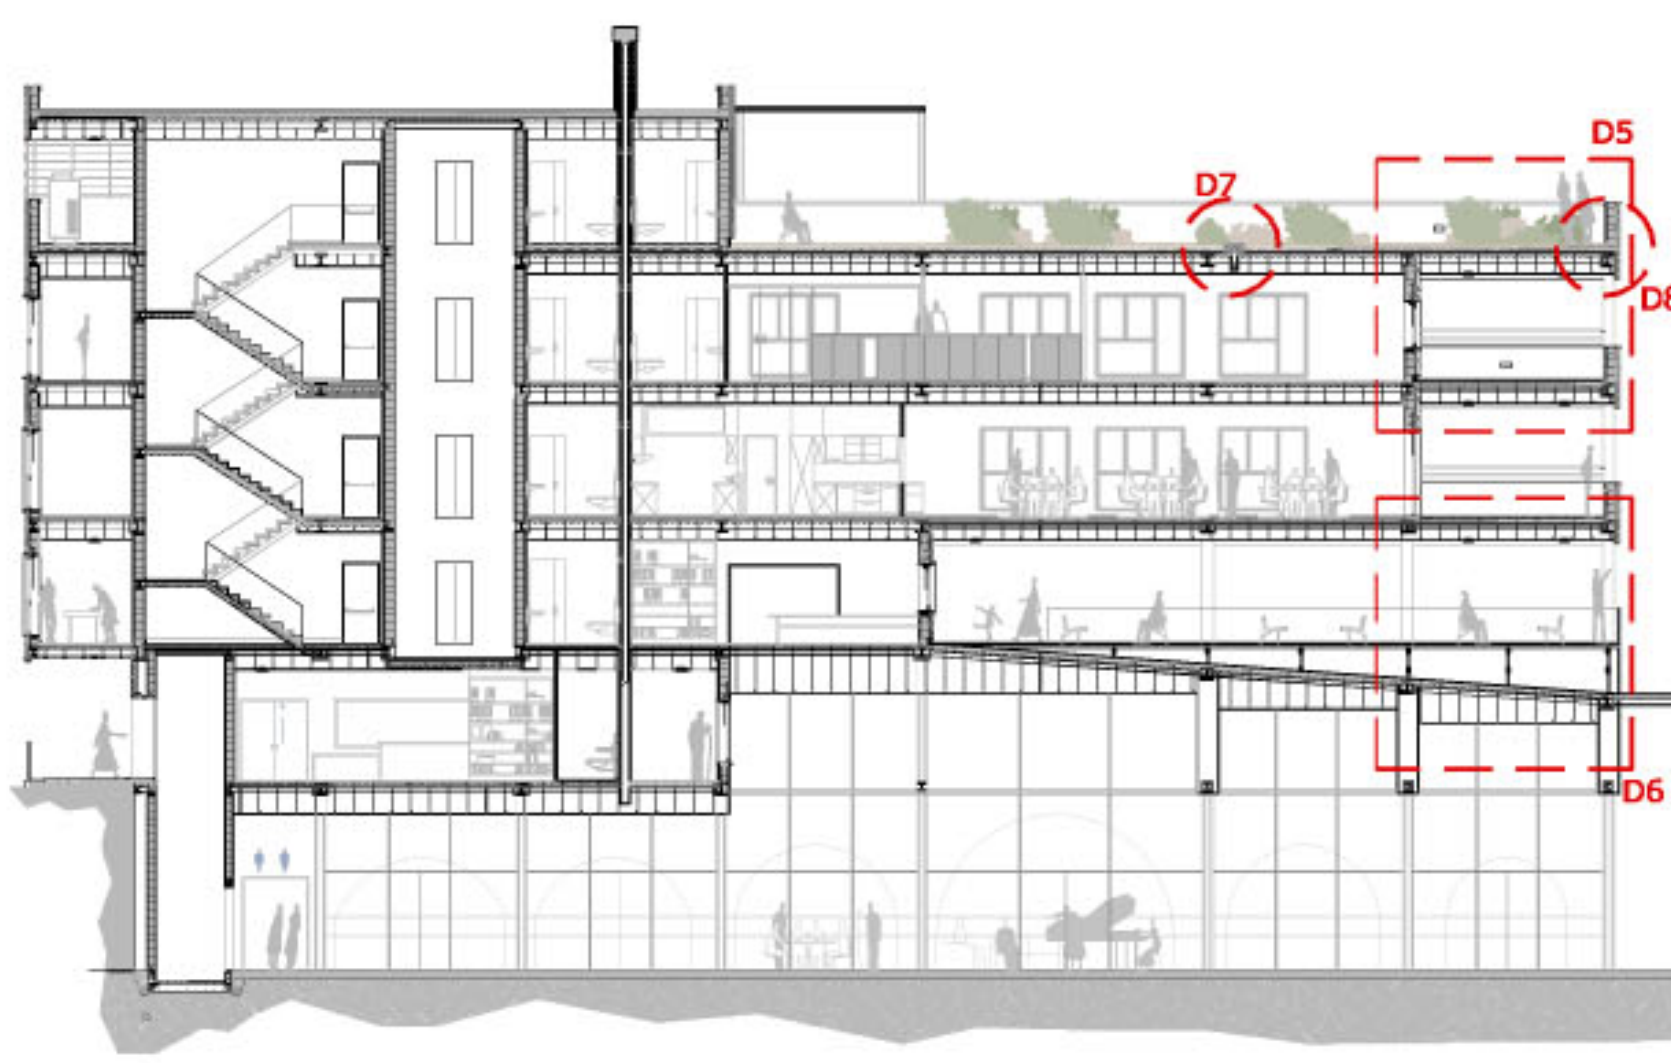

1. Peces ceràmiques tipus termoargila de dimensions 19 x 19 x 30.
2. 60 mm d'alliment tèrmic natural de tipus Gutex Thermosafe-Wid, fixats amb tacs especials.
3. Lamina impermeable transpirable. Solitex WA pro-clima.
4. Façana ventilada de ceràmica de tipus Faventon Ceram (28x190x1300 mm).
5. Suport de subjecció del muntant (perfil tubular 40x40) i amb gules de recolzament de les peces.
6. Peces especials de remat.
7. Conducte tubs de polietil segons diàmetres d'instal·lacions.
8. Paret de fabrica - tobrans de 14 cm col·locats amb ciment morter M-80.
9. Morter de ciment Portland M10.
10. Barret extractor-shunt.
11. Llosa de formigó armat de 30 cm de gruix, amb armat de 1/16 cada 30 cm en cada sentit.
12. Tubs de desguàs de polipropilè de 160 mm de diàmetre.
13. Drenatge-Tub de polietilè de 100 mm de diàmetre tipus Smoothwall-ASTM-810.
14. Grava de diferent granulometria com a filtre.
15. Connector de fonaments paret de termoargila amb 10 / 16 a cada 30cm.
16. Base de 10 cm de paviment de formigó H25.
17. Gruix de 3 cm de morter mixte de calç i ciment portland.
18. Paviment de peces de marbre de travertí de 30 x 50 x 5 cm, amb junta mínima.
19. Marxapecu obertura ascensor amb peça planxa lacada antilliscant sobre la base de formigó prefabricat.
20. Murs existents.
21. Junta elàstica de enopre i recobrint impermeable de tela brollica.
22. Paviment de pedra de Tarragona de 30 x 30 x 5 cm.
23. Perfil de forjat col·laborant HAICOL 59.
24. Llosa 10 cm de formigó tipus H25 N / mm².
25. Barra corrugada d'acer Ø 10 mm per protecció ignífuga.
26. Pems connectors de Ø 4 mm tipus NELSON.
27. Malla electrosoldada Ø 5 mm de 150 x 150 mm.
28. Perills estructurals metàl·lics HEB de plers i jassers.
29. HEB formació cubes escala.
30. Formació de pendents amb formigó col·lular.
31. Lamina impermeable brollica.
32. Lamina d'alliment tèrmic de poliestir extrudit de 60 mm.
33. Lamina protectora geotèxtil.
34. Grava.
35. Perfil metàl·lic d'anciatge i subjecció.
36. Peça remat precoberta d'acer galvanitzat en forma de "U", de color igual que la façana.
37. Peça prefabricada de formigó i d'acabat de color ciment portland.
38. Lamina antirradis de Coberta vegetal tipus ZINCO.
39. Gruix protector tipus manta retalladora SSMA5.
40. Gruix de drenatge aljub FLORADIN FD40.
41. Filtre SF.
42. Terra vegetal per a plantes aromàtiques 160 l/m³.
43. Plantació de plantes aromàtiques autòctones.
44. Bonera de Polipropilè amb reixa i sífo.
45. Tub de desguàs de Ø125 mm de polipropilè.
46. Gruix de Scm de formigó de neteja.
47. Paviment continu tipus Linoleum Model Uni-Walton de Armstrong.
48. Paviment flotant de dimensions 400x400, sobre suports graduables (dimensionats per suportar una càrrega 1000kg/m² instal·lacions).
49. Barana tubular d'acer inoxidable amb acabat mate.
50. Terima de fusta de Iroco de 45x90 mm.
51. Rastrells de fusta de Iroco de 45x90 mm.
52. Estructura suport de pilars de fusta Iroco de 100x100.
53. Jassers de fusta de Iroco de 100x140mm.
54. Cel ras registrable amb gules amagades. Mod. Knauf Fireboard (E1-120).
55. Suports segons model Knauf.
56. Paviment de gres extrusionat amb peces de 40x40 col·locat amb ciment cola.
57. Gruix de morter d'anivellat.
58. Sòcol de gres extrusionat.
59. Aïllament de vidre cel·lular Polydors de 50mm.
60. Finestra Model Saphir FXI de Technal (solució finestres i balconers).
61. Escudidor i brançals d'alumini en exteriors. (solució segons models Faventon)
62. Amples i brançals d'alumini en interiors.
63. Llinda ceràmica prefabricada, armada i formigonada a fobra.
64. Envà de cartró guix de 13+13 amb perfil U de 45mm galvanitzat.
65. Cortina enrollable tipus screen color perla.
66. Marxapecu d'alumini.
67. Monocapa exterior de ciment natural armat amb acabat amb plòmants terrosos.
68. Xapa d'acer galvanitzada i lacada del mateix color de la façana (sbco2).
69. Perfil tubular galvanitzat de 40x40x3mm.
70. Suport extrusionat xapa d'acer de la façana.
71. Ascensor Tipus Evolution Compact de Thyssen krupp (foso especial 30cm)
72. Envà de cartró guix trasdossat.
73. Envà doble de cartró guix 13+13 amb perfil U de 70mm.
74. Lamina aïllament acústic PK3-2.
75. Ulluminària tipus downlight ERCO.
76. Ulluminària encastrada de perfil Lightmark ERCO.
77. Ulluminària zona arqueològica Tilon Uplight Enco.
78. Ulluminària vestíbul P0 zona arqueològica Parabelle Downlight pendular ERCO.
79. Paviment de peces de marbre travertí de 30 x 100 x 3 cm.
80. Sòcol de peces de marbre travertí de 10 x 30 x 2 cm.

EQUIPAMENT A
LA PART ALTA DE TARRAGONA

PADRÓS TORTADÉS, LAURA
Tutora: Marta Bordes

1
2
3
4
5
6
7
8
9
10
11
12
13
14
15
16
17
18
19
20
21
22
23
24

CONSTRUCCIO

ESTRUCTURA

INSTAL·LACIONS