


1  
2  
3  
4  
5  
6  
7  
8  
9  
10  
11  
12  
13  
14  
15  
16  
17  
18  
19  
20  
21  
22  
23  
24

CONSTRUCCIO

ESTRUCTURA

INSTAL·LACIONS

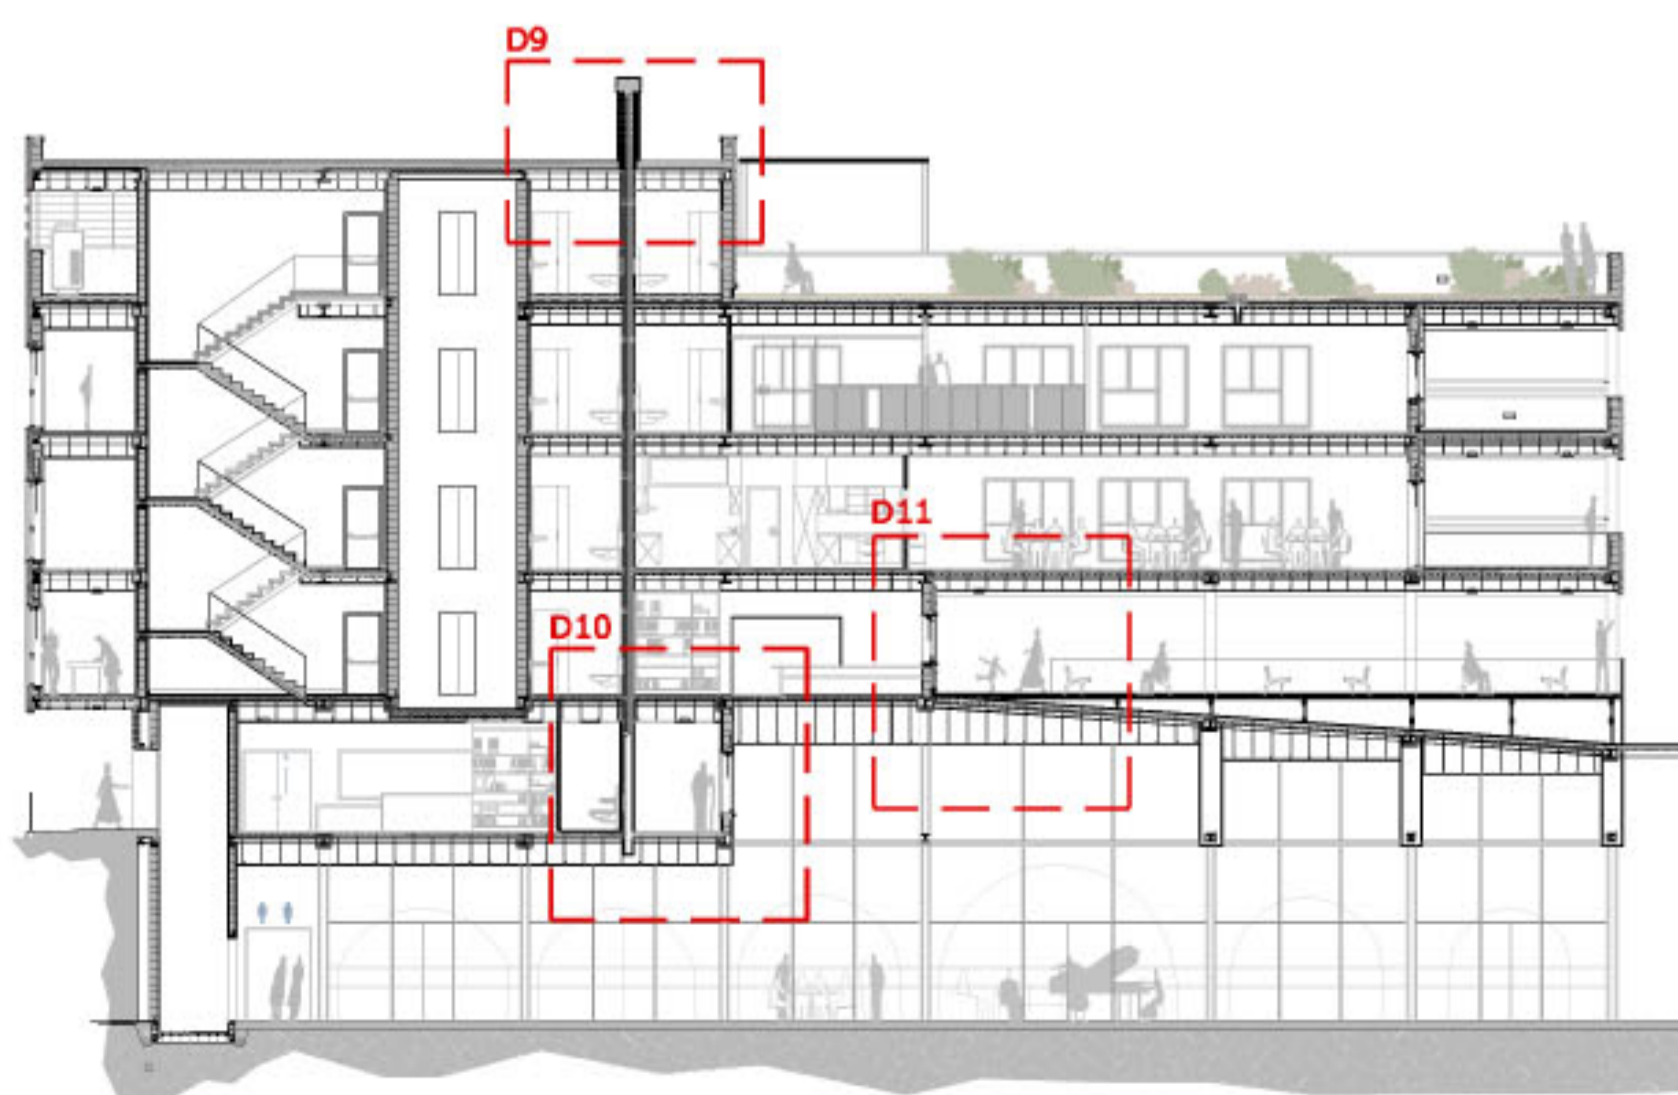

1. Peces ceràmiques tipus termoerglia de dimensions 19 x 19 x 30.
2. 60 mm d'aïllament tèrmic natural de tipus Gutex Thermosafe-Wd, fixats amb tacs especials.
3. Lamina impermeable transpirable. Softex WA pro-dima.
4. Façana ventilada de ceràmica de tipus Faventon Carran (28x190x1300 mm).
5. Suport de subjecció del muntant (perfil tubular 40x40) i amb guies de recolzament de les peces.
6. Peces especials de remat.
7. Conduïts de polietilè segons diàmetres d'instal·lacions.
8. Paret de fabrica - tobcana de 14 cm col·locada amb ciment morter M-80.
9. Morter de ciment Portland M10.
10. Barret extractor-shunt.
11. Ulls de formigó armat de 30 cm de gruix, amb armet de 1/16 cada 30 cm en cada sentit.
12. Tubs de desguàs de polipropilè de 160 mm de diàmetre.
13. Drenatge-Tub de polietilè de 100 mm de diàmetre tipus Smoothwall-ASTM-810.
14. Graves de diferent granulometria com a filtre.
15. Connector de fonaments paret de termoerglia amb 10 / 16 a cada 30cm.
16. Base de 10 cm de paviment de formigó H25.
17. Gruix de 3 cm de morter mixte de calç i ciment porland.
18. Paviment de peces de marbre de traverti de 30 x 50 x 5 cm, amb junta mínima.
19. Marxapec obertura ascensor amb peça plana lacada antilliscant sobre la base de formigó prefabricat.
20. Murs existents.
21. Junta elàstica de enopre i recobriments impermeable de tela bústica.
22. Paviment de pedra de Tarragona de 30 x 30 x 5 cm.
23. Perfil de forjat col·laborant HAICOL 59.
24. Ulls 10 cm de formigó tipus H25 N / mm².
25. Barra corrugada d'acer Ø 10 mm per protecció ignífuga.
26. Perns connectors de Ø 4 mm tipus NELSON.
27. Malla electrosoldada Ø 5 mm de 150 x 150 mm.
28. Perlls estructurals metàl·lics HEB de pilars i jessens.
29. HEB formació culres escala.
30. Formació de pendents amb formigó cel·ular.
31. Lamina impermeable bústica.
32. Lamina d'aïllament tèrmic de poliestir extruït de 60 mm.
33. Lamina protectora geotèxtil.
34. Grava.
35. Perfil metàl·lic d'endente i subjecció.
36. Peça remat precoberta d'acer galvanitzat en forma de "U", de color igual que la façana.
37. Peça prefabricada de formigó i d'acabat de color ciment porland.
38. Lamina antiarrels de Coberta vegetal tipus ZINCO.
39. Gruix protector tipus manta retenedora SSM45.
40. Gruix de drenatge aljub FLORADIN FD40.
41. Filtre SF.
42. Terra vegetal per a plantes aromàtiques 160 l/m².
43. Plantació de plantes aromàtiques autòctones.
44. Bonera de Polipropilè amb reixa i sift.
45. Tub de desguàs de Ø125 mm de polipropilè.
46. Gruix de 5cm de formigó de neteja.
47. Paviment continu tipus Linoieum Model. Uni-Walton de Armstrong.
48. Paviment flotant de dimensions 400x400, sobre suports graduables (dimensionats per suportar una càrrega 1000kg/m² (instal·lacions).
49. Barana tubular d'acer inoxidable amb acabat mate.
50. Termita de fusta de Troco de 45x90 mm.
51. Rastrills de fusta de Troco de 45x90 mm.
52. Estructura suport de pilars de fusta Troco de 100x100.
53. Jàssera de fusta de Troco de 100x140mm.
54. Cel ras registrable amb guies amagades. Mod. Knaufl Fireboard (ET-120).
55. Suports segons model Knaufl.
56. Paviment de gres extrusionat amb peces de 40x40 col·locat amb ciment cola.
57. Gruix de morter d'anivellat.
58. Sòcol de gres extrusionat.
59. Aïllament de vidre cel·lular Polydros de 50mm.
60. Finestra Model Saphir FXI de Technal (solució finestres i balconeres).
61. Esculpidor i brançals d'alumini en exteriors. (solució segons models Faventon)
62. Ampllis i brançals d'alumini en exteriors.
63. Ulls ceràmica prefabricada, armada i formigonada a fobra.
64. Envà de cartró guix de 13+13 amb perfil U de 45mm galvanitzat.
65. Cortina enrollable tipus screen color perle.
66. Marxapec d'alumini.
67. Monocapa exterior de ciment natural armat amb acabat amb pleriments termoss.
68. Xapa d'acer galvanitzada i lacada del mateix color de la façana (sòcol).
69. Perfil tubular galvanitzat de 40x40x3mm.
70. Suport recolzament xapa d'acer de la façana.
71. Ascensor Tipus Evolution Compact de Thyssen knupp (foso especial 30cm)
72. Envà de cartró guix tresdossat.
73. Envà doble de cartró guix 13+13 amb perfilera de 70mm.
74. Lamina aïllament acústic PK3-2.
75. Luminària tipus downlight ERCO.
76. Luminària encastrada de panell Lightmark ERCO.
77. Luminària zona arqueològica Tilon Uplight Erco.
78. Luminària vestíbul PD zona arqueològica Parabelle Downlight pendular ERCO.
79. Paviment de peces de marbre travertí de 30 x 100 x 3 cm.
80. Sòcol de peces de marbre travertí de 10 x 20 x 2 cm.

EQUIPAMENT A LA PART ALTA DE TARRAGONA

PADRÓS TORTADÈS, LAURA  
Tutora: Marta Bordas