SECCION CONSTRUCTIVA GUARDERÍA___1/20

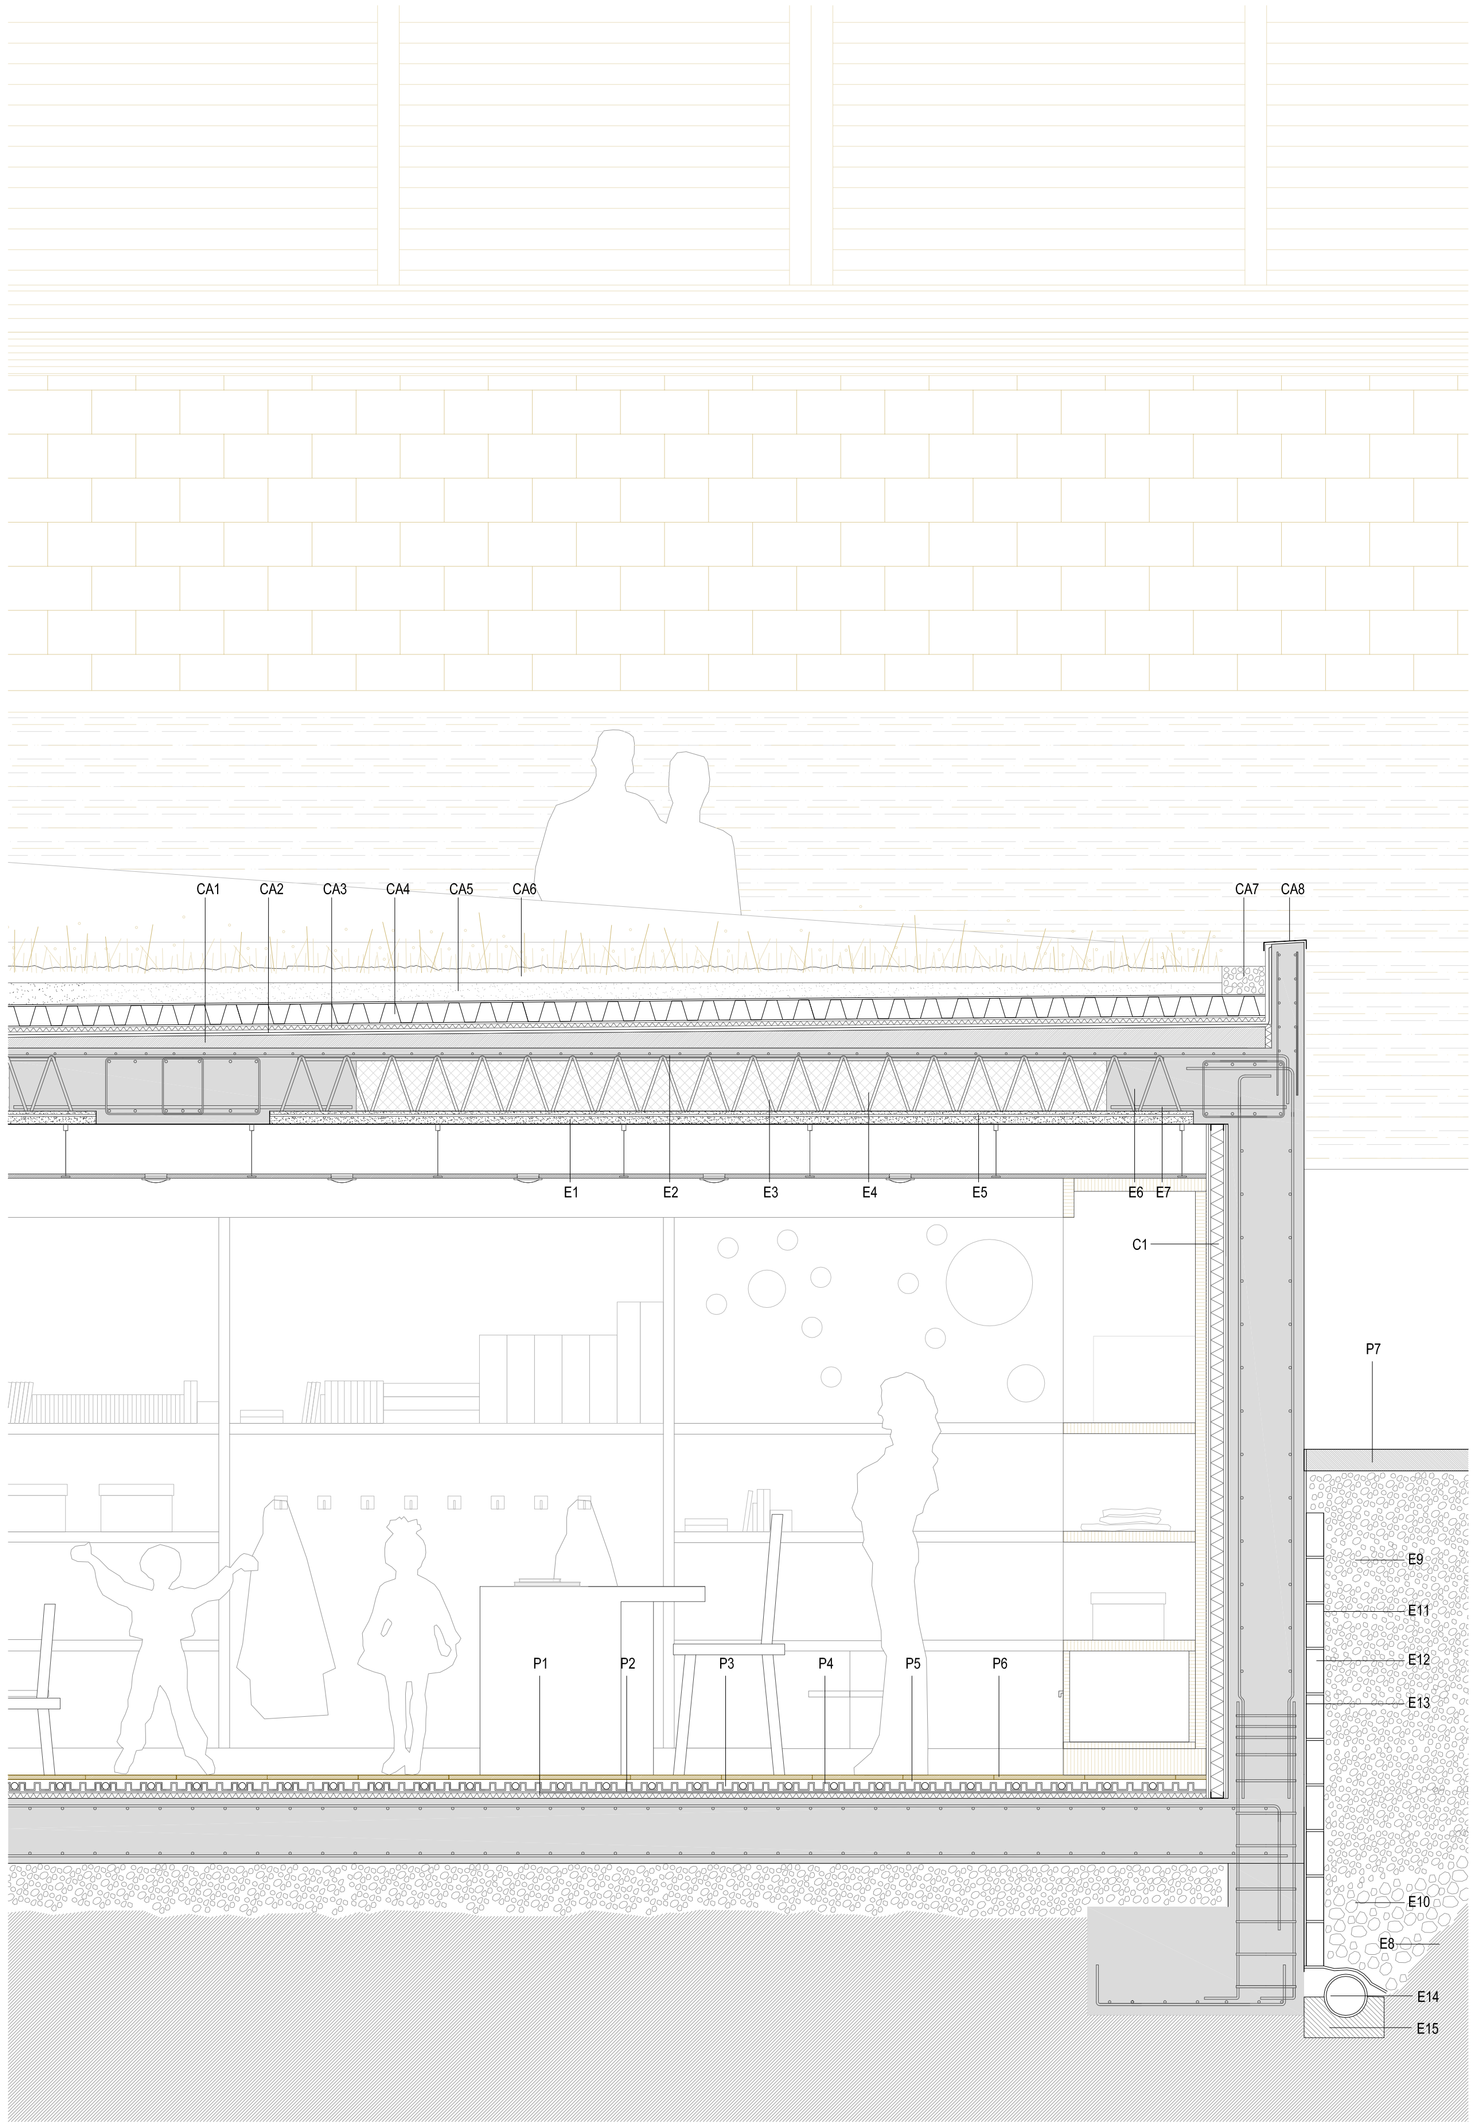

SECCION CONSTRUCTIVA ÁRBOL CENTRAL___1/20

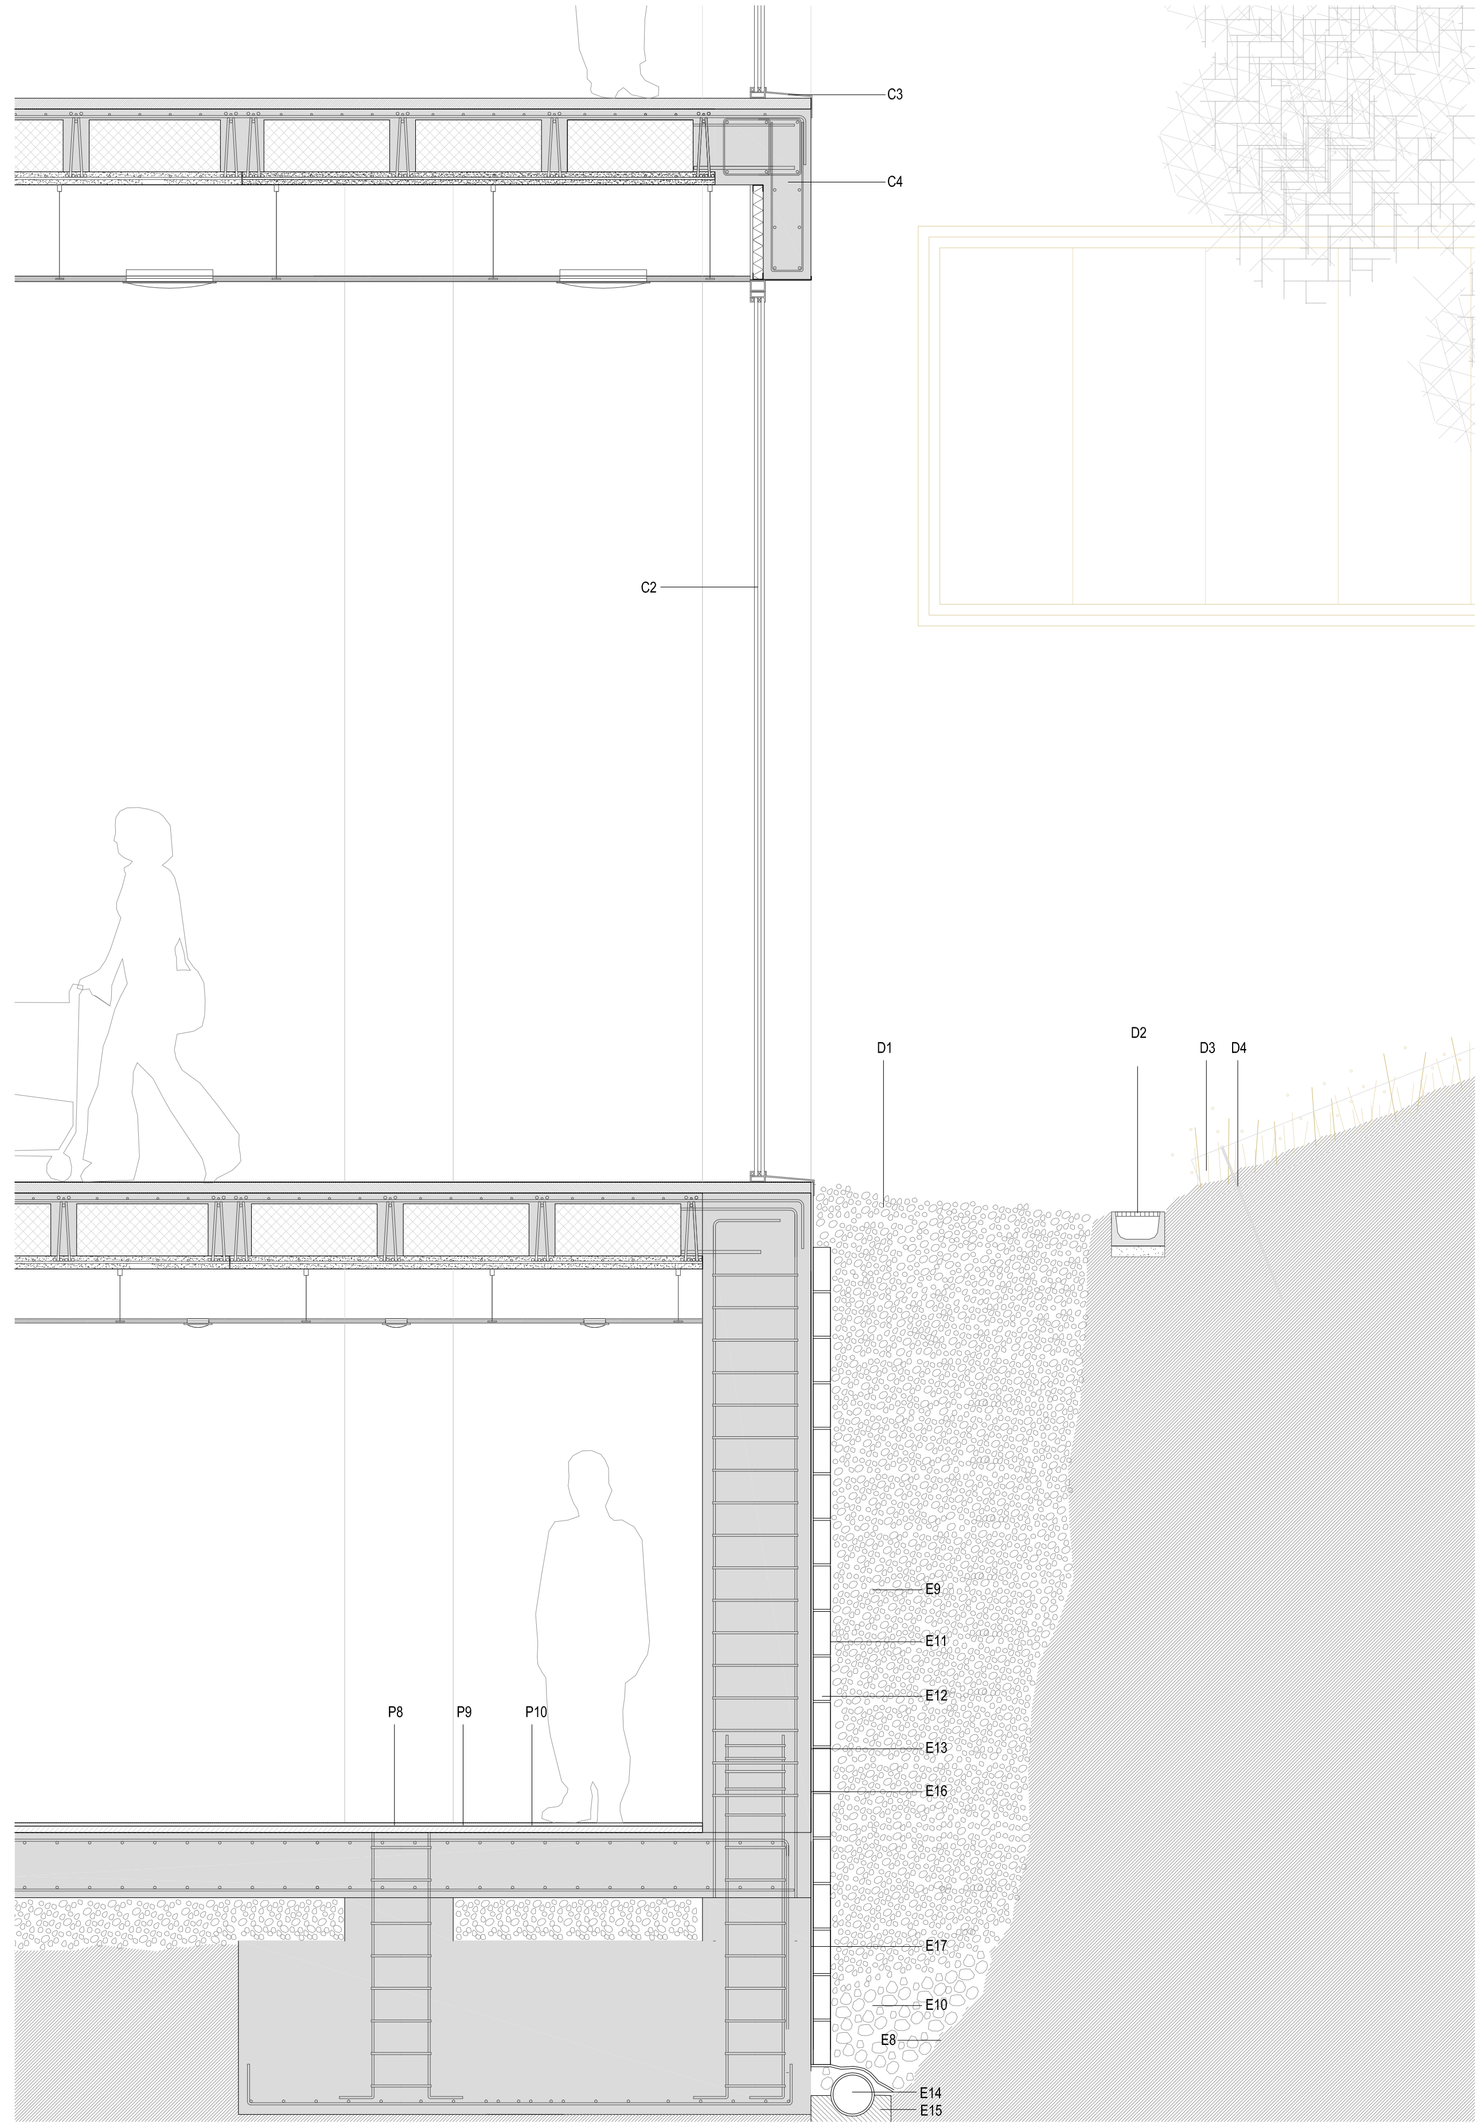

LEYENDA

E ESTRUCTURA

E1 Prelosa: placa prefabricada de hormigón

E2 Prelosa: mallazo de compresión (negativos)

E3 Prelosa: estribos de celosía

E4 Prelosa: aligeramiento de poliestireno

E5 Prelosa: positivos incorporados en la placa prefabricada

E6 Prelosa: macizado con estribos de celosía

E7 Prelosa: conector (dos unidades por nervio)

E8 Muro contención de tierras: tierras compactadas

E9 Muro contención de tierras: relleno de grava diámetro menor

E10 Muro contención de tierras: relleno de grava diámetro mayor

E11 Muro contención de tierras: lámina geotextil de impermeabilización

E12 Muro contención de tierras: bloque poroso geotextil

E13 Muro contención de tierras: membrana impermeabilizante monocapa tipo morterplas

E14 Muro contención de tierras: colector de drenaje de PVC

E15 Muro contención de tierras: lecho de asentamiento de hormigón

E16 Muro de contención de tierra de hormigón armado

E17 Zapata combinada

P PAVIMENTOS

P1 Suelo radiante: aislante térmico de poliestireno extruído

P2 Suelo radiante: capa antivapor

P3 Suelo radiante: tubos de climatización radiante

P4 Suelo radiante: manta para disponer y fijar correctamente los tubos de climatización radiante

P5 Suelo radiante: capa de mortero

P6 Suelo radiante: pavimento de madera sintética capaz de funcionar como suelo radiante

P7 Pavimento exterior de hormigón

P8 Pavimento contínuo de hormigón con resinas epoxi resistente a condiciones fuertes y con acabado liso

P9 Capa de nivelación; mortero aligerado autonivelante

P10 Capa de compresión con mallazo 20 x 20 cm

C CERRAMIENTOS

C1 Panel sandwich cartón-yeso con aislamiento térmico incorporado (2+6+2)

C2 Ventana fija de doble acristalamiento

C3 Rompeaguas de chapa de aluminio

C4 Fachada de hormigón armado visto

CA CUBIERTA AJARDINADA

CA1 Hormigón de pendientes

CA2 Membrana impermeabilizante

CA3 Aislamiento proyectado e:50 mm

CA4 Membrana drenante de 110 mm compuesta por:
- Filtro geotéxtil para la separación de raices
- Lámina de nódulos de poliestireno reciclado perforado
- Lámina filtrante para las partículas finas del sustrato

CA5 Sustrato para soporte de la vegetación de la cubierta

CA6 Tapiz de vegetación

CA7 Franja de seguridad sin vegetación a base de grava

CA8 Chapa plegada de aluminio en cubierta

D DETALLE SECCIÓN ÁRBOL

D1 Franja de seguridad sin vegetación a base de grava

D2 Canalón de recogida de aguas pluviales del terreno

D3 Maderos para mejor sujección de tierras 200 x 200 mm

D4 Puntales