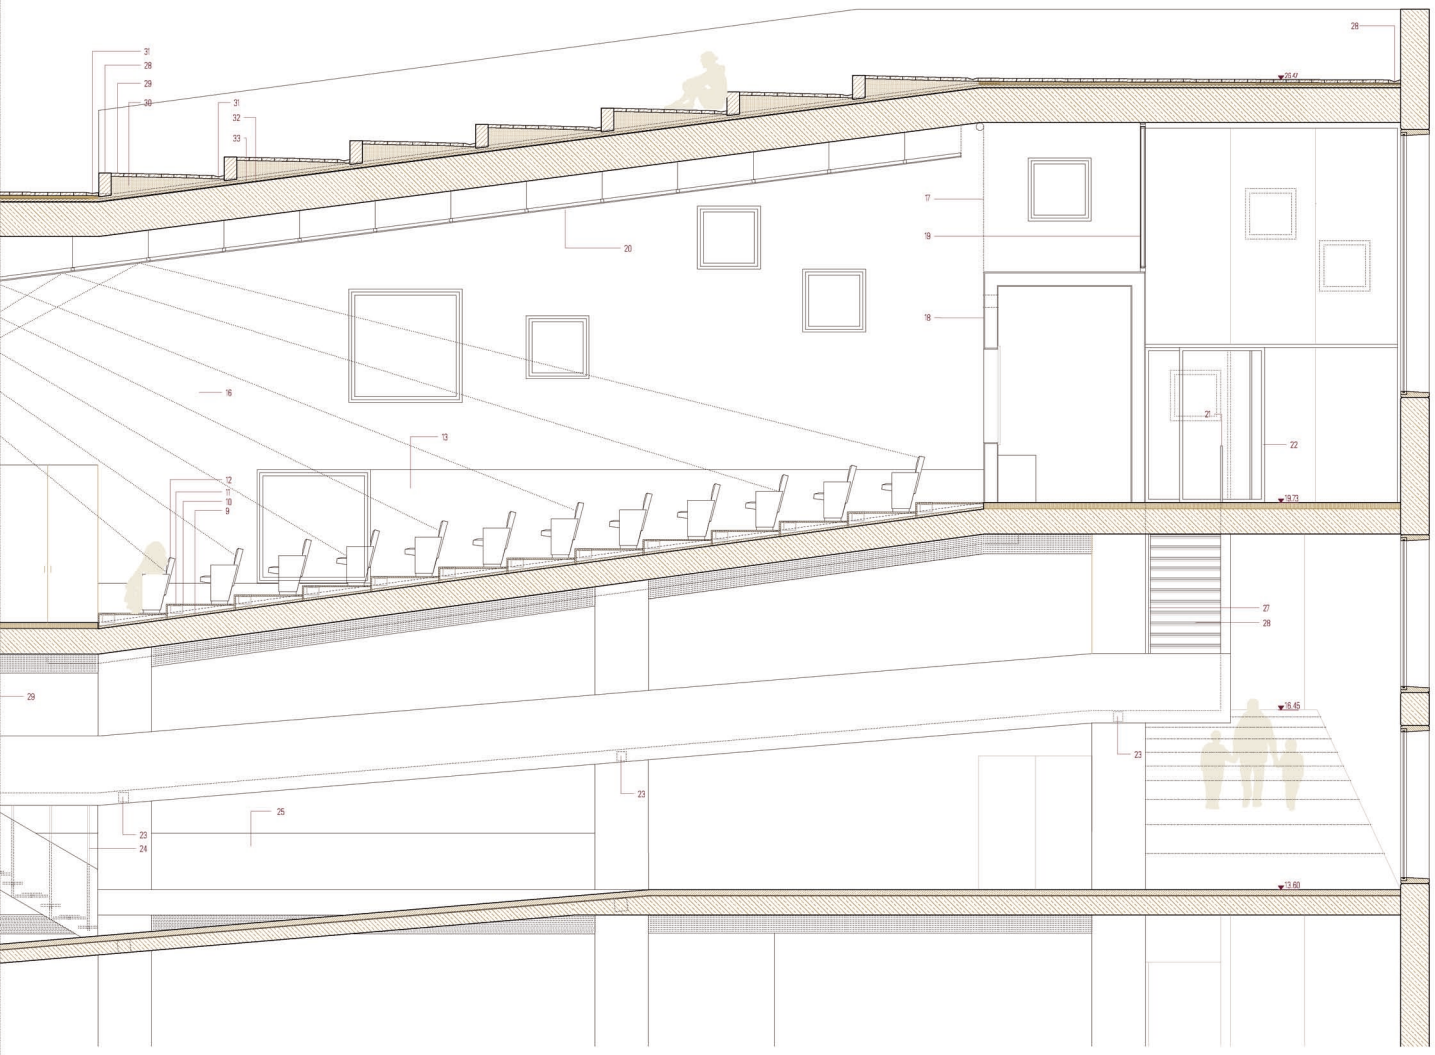

1. Forjado sandwitch, e=40cm
2. Costilla de ladrillo, e=15cm sobre lámina de polietileno reticulado
3. Lana de roca, e=10cm
4. Forjado de hormigón armado con encofrado perdido, e=10cm
5. Rastreles de madera de pino de 5x8cm
6. Tarima de roble, e=2cm
7. Listón de madera de pino sobre lámina de polietileno reticulado
8. Pavimento de hormigón sobre lámina de polietileno reticulado
9. Lana de roca, e=4cm
10. Cajón de madera de roble, e=2cm
11. Perforaciones para salida de aire
12. Butaca Pitágoras de Poltrona Frau
13. Revestimiento de madera de roble de 1.5cm.
14. Puertas acusticas metálicas forradas en madera de roble
15. Iluminación escenario
16. Muro de hormigón ligero poroso
17. Cortina enrollable acústica
18. Sala de registro, acabado madera de roble
19. Sistema Silence®
20. Falso techo, paneles de Okumé pintado de blanco
21. Barandilla de perfiles de acero hueco de 3x3cm lacado en blanco
22. Puerta corredera
23. Viga metálica anclada a pilares
24. Barrotes de acero de 3x3cm anclados a rampa
25. Barandilla: Vidrio laminado doble, e=10+10cm, sujeto con perfilería de acero anclada a forjado
26. Jácena de hormigón, 90x15cm
27. Escalón de madera de roble sobre perfil de acero de 3x3cm
28. Bordillo recto prefabricado de hormigón 20x35x100cm
29. Bloque de hormigón acabado abujardado, color ceniza, 60x20x6cm.
30. Grava
31. Pieza canal prefabricada de hormigón
32. Lana de roca, e=5cm
33. Lámina impermeable con protección geotextil

sección auditorio y rampa

0 0.5 2.5 E 1/50

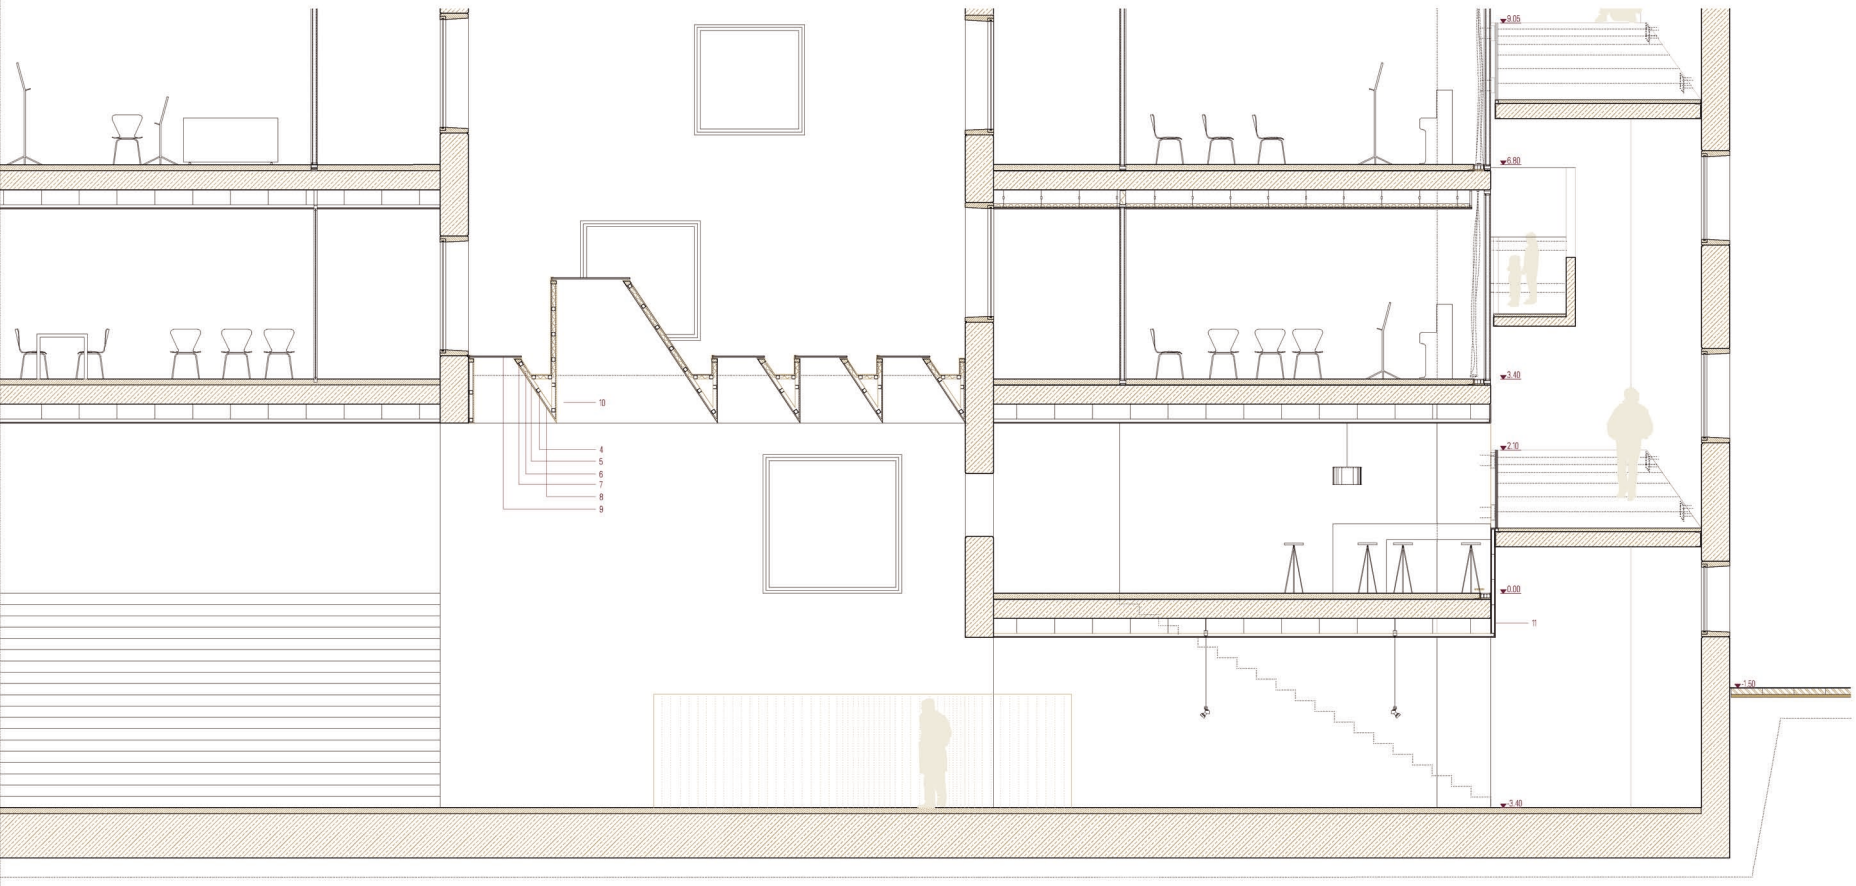

sección sala polivalente

0 0.5 2.5 E 1/50