




LEYENDA DE COLORES UTILIZADOS EN LOS PLANOS  
■ Rehabilitación de lo existente catalogado y diseñado por José de Yarza  
■ Reconstrucción según diseño de José de Yarza  
■ Nueva construcción propuesta en proyecto

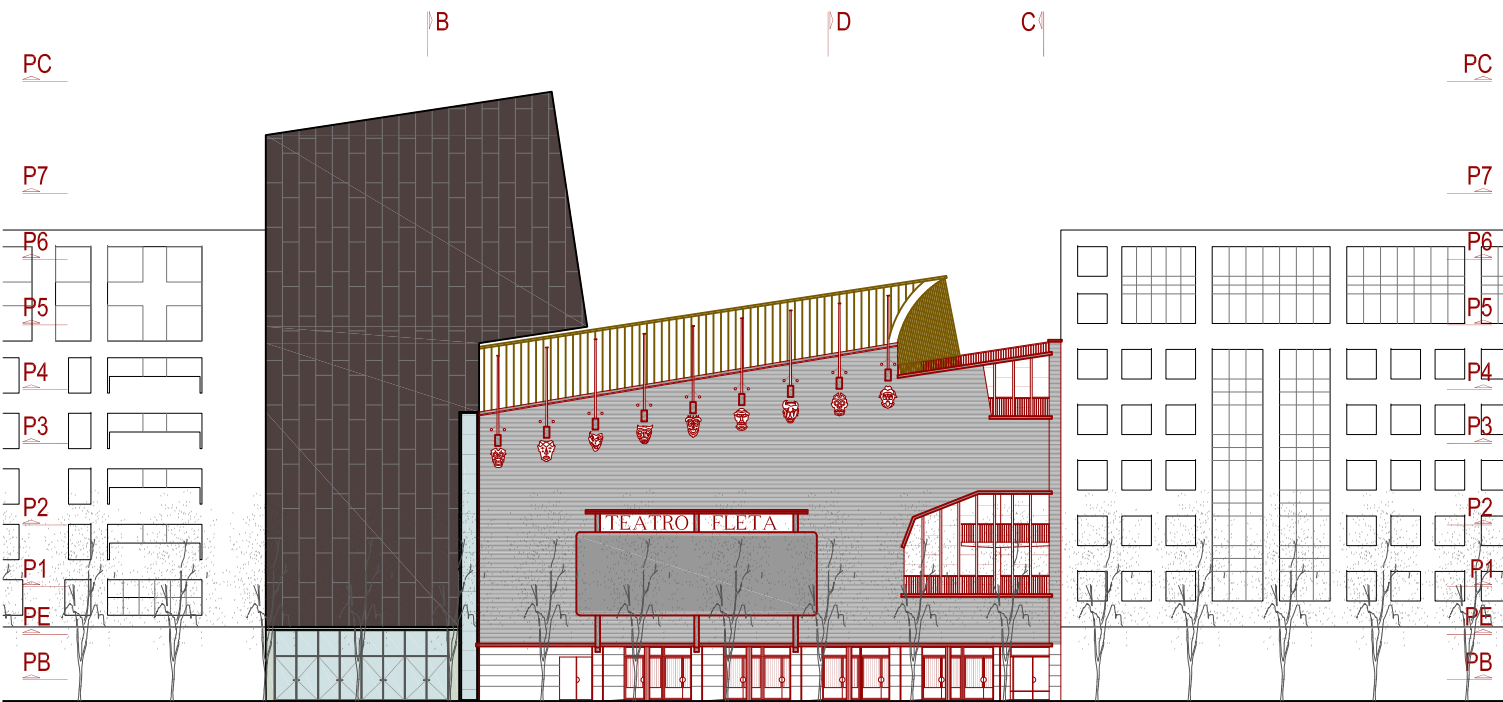


ALZADO PRINCIPAL DEL TEATRO FLETA EN LA AV. CESARAUGUSTO

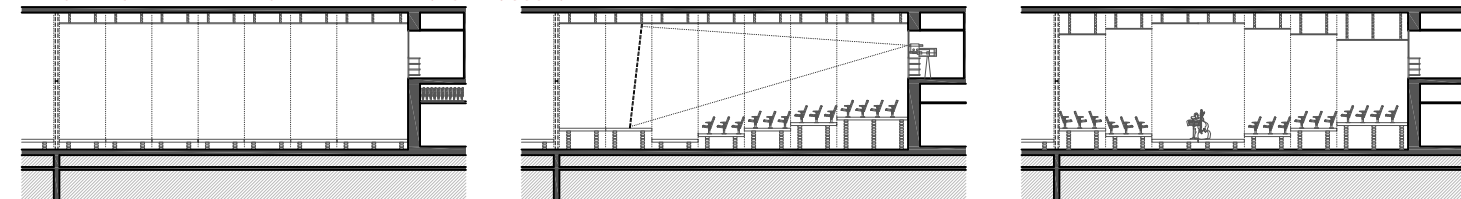


DISTINTAS POSIBILIDADES DE LA SALA POLIVALENTE

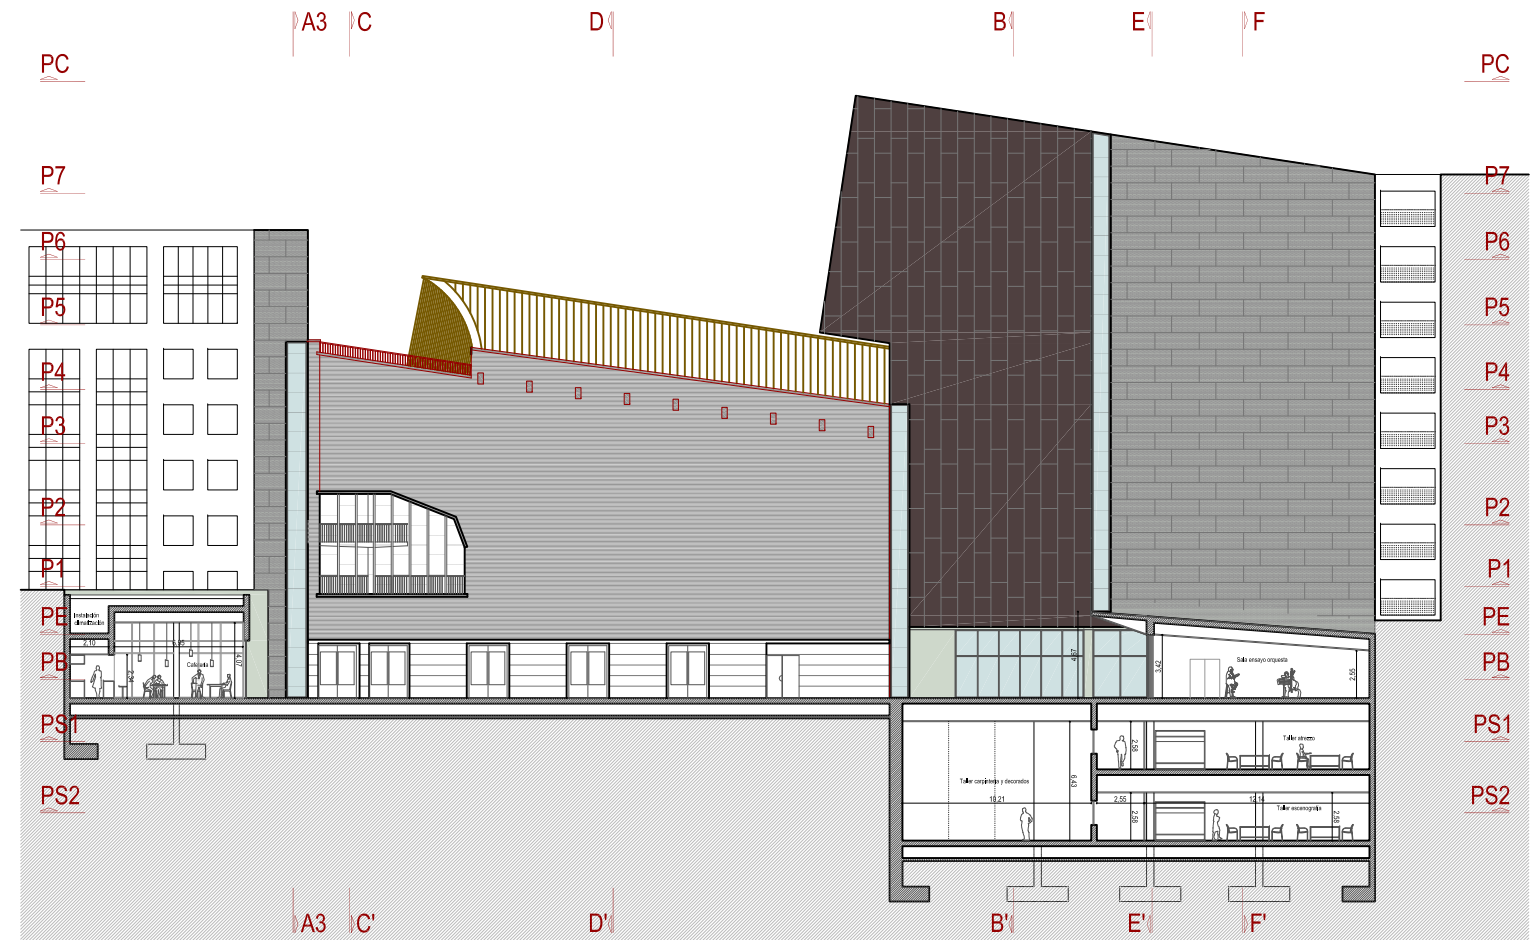

ALZADO DEL TEATRO AL PATIO INTERIOR DE MANZANA

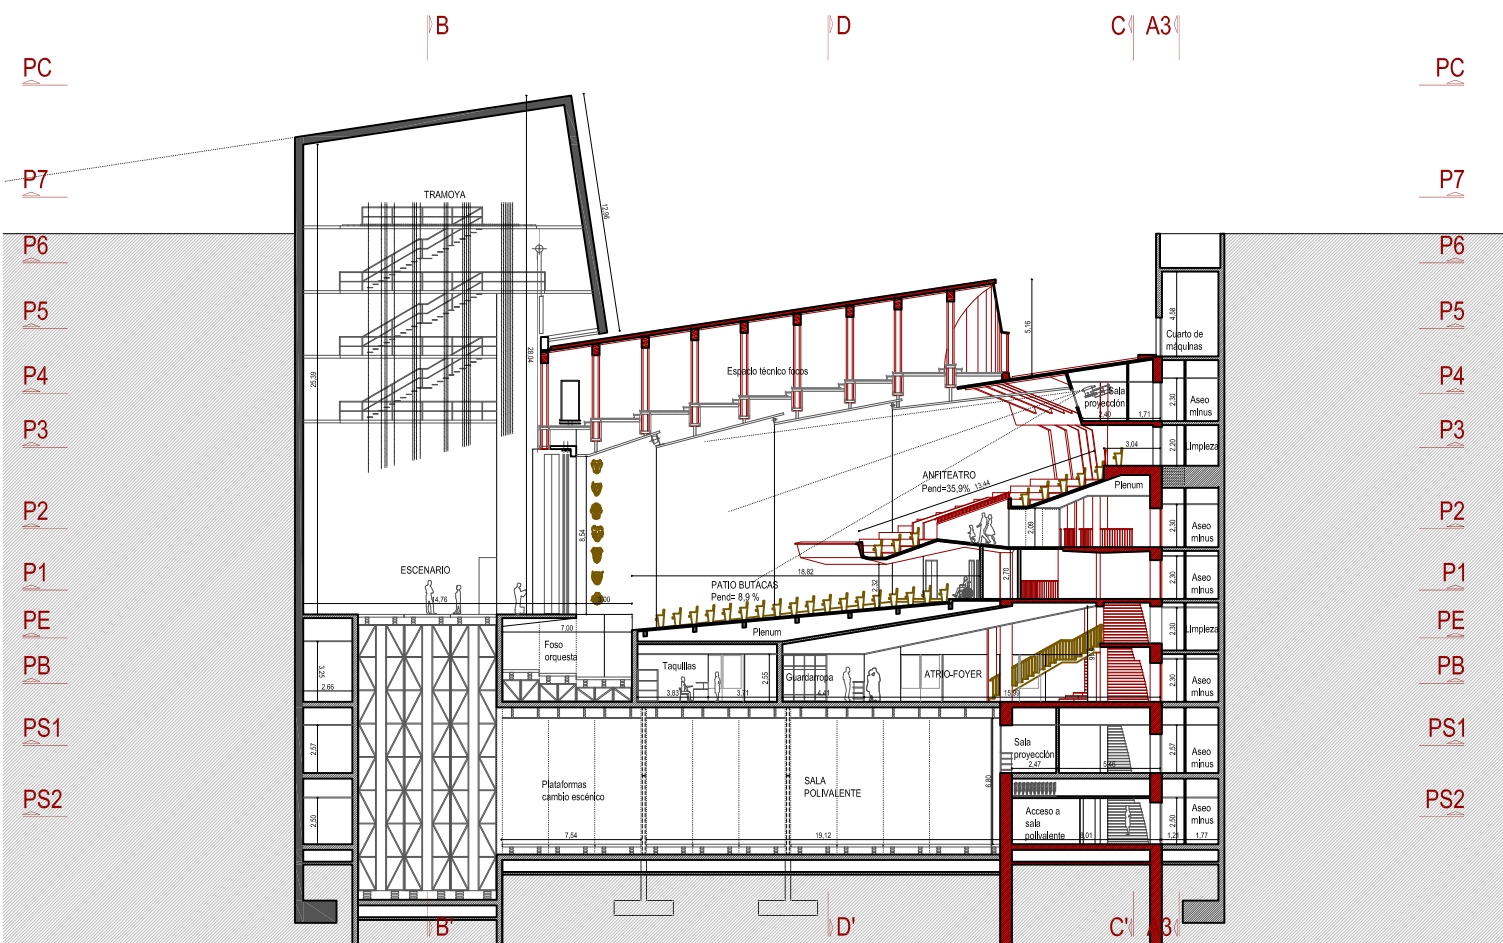

SECCIÓN A-A'

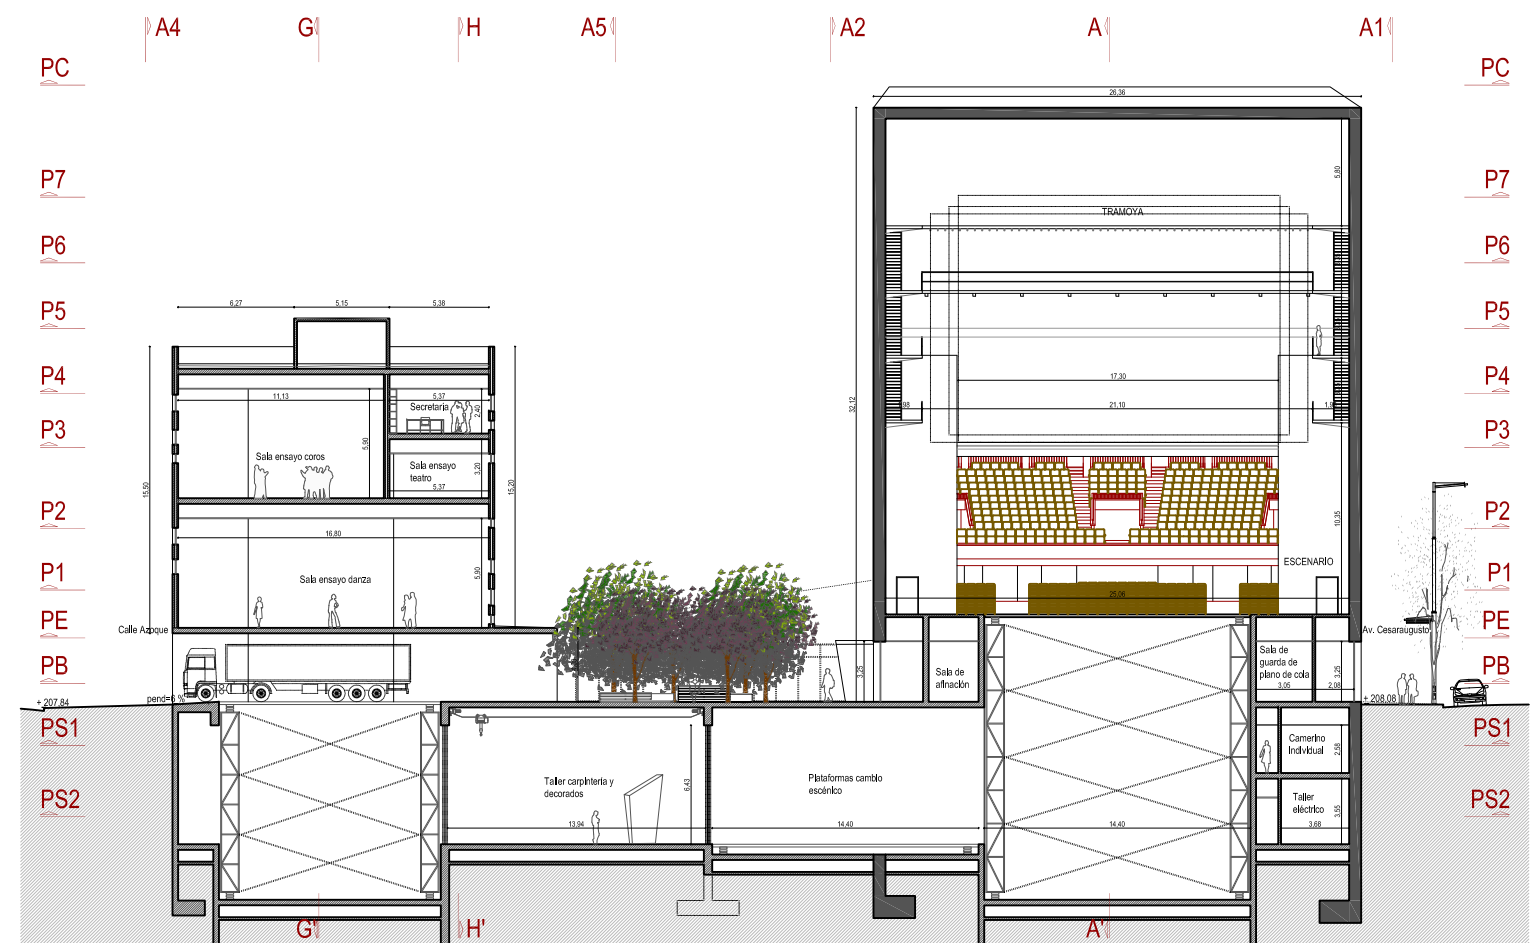

SECCIÓN B-B'