




ALZADO POSTERIOR DEL TEATRO FLETA

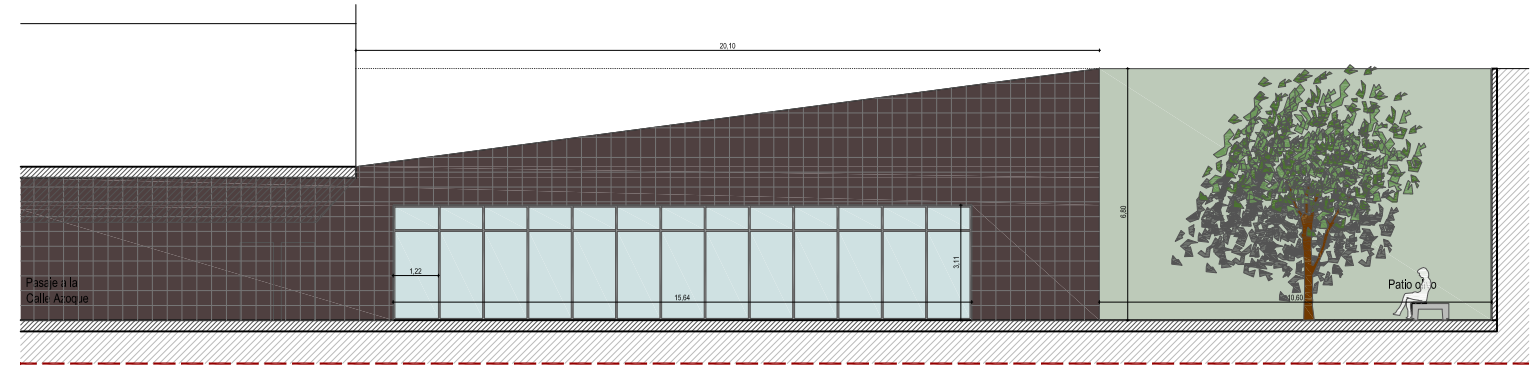

ALZADO NORTE CAFETERIA

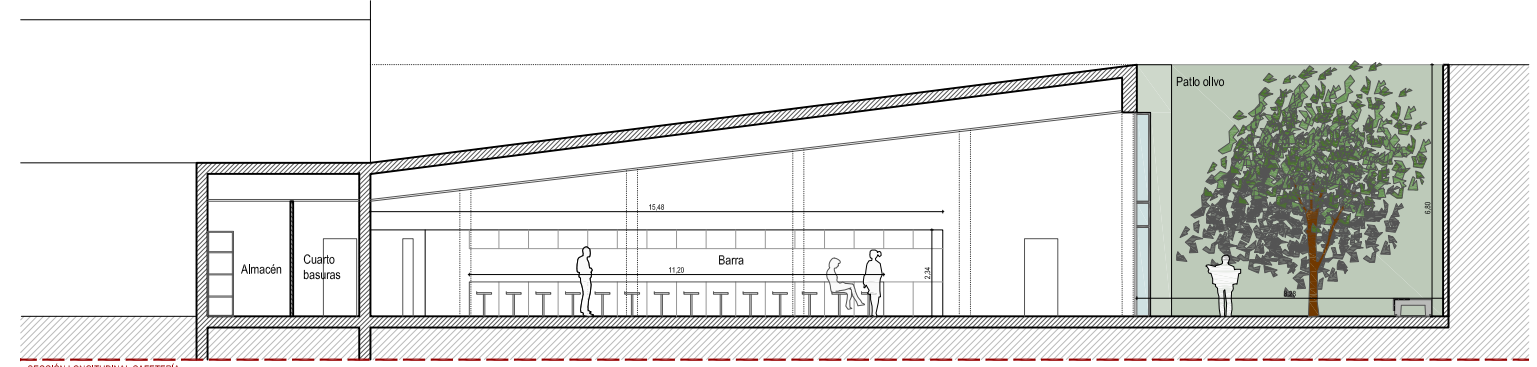


SECCIÓN LONGITUDINAL CAFETERIA

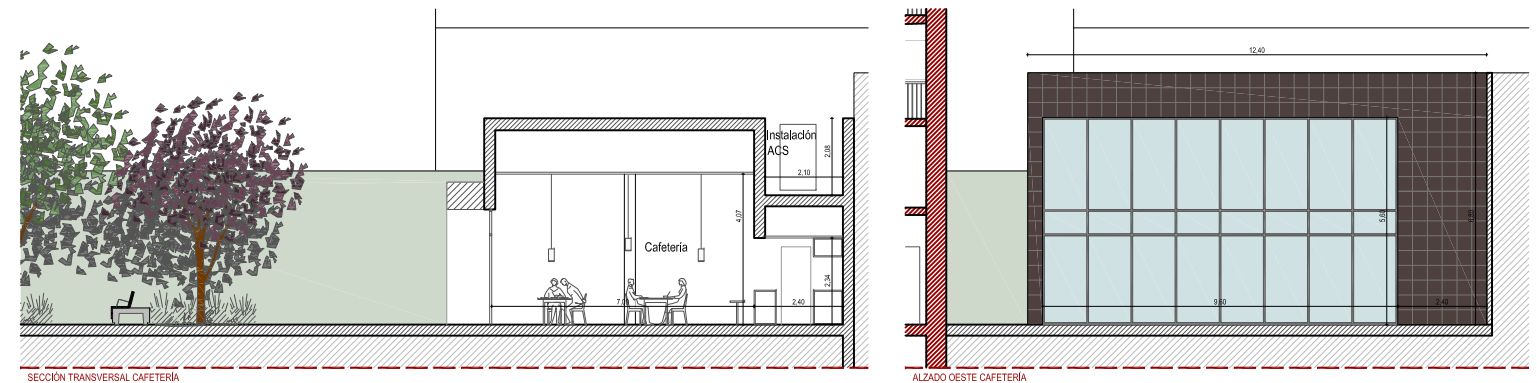


SECCIÓN TRANSVERSAL CAFETERIA

ALZADO OESTE CAFETERIA

SECCIONES Y ALZADOS DE LA CAFETERIA. E 1/100

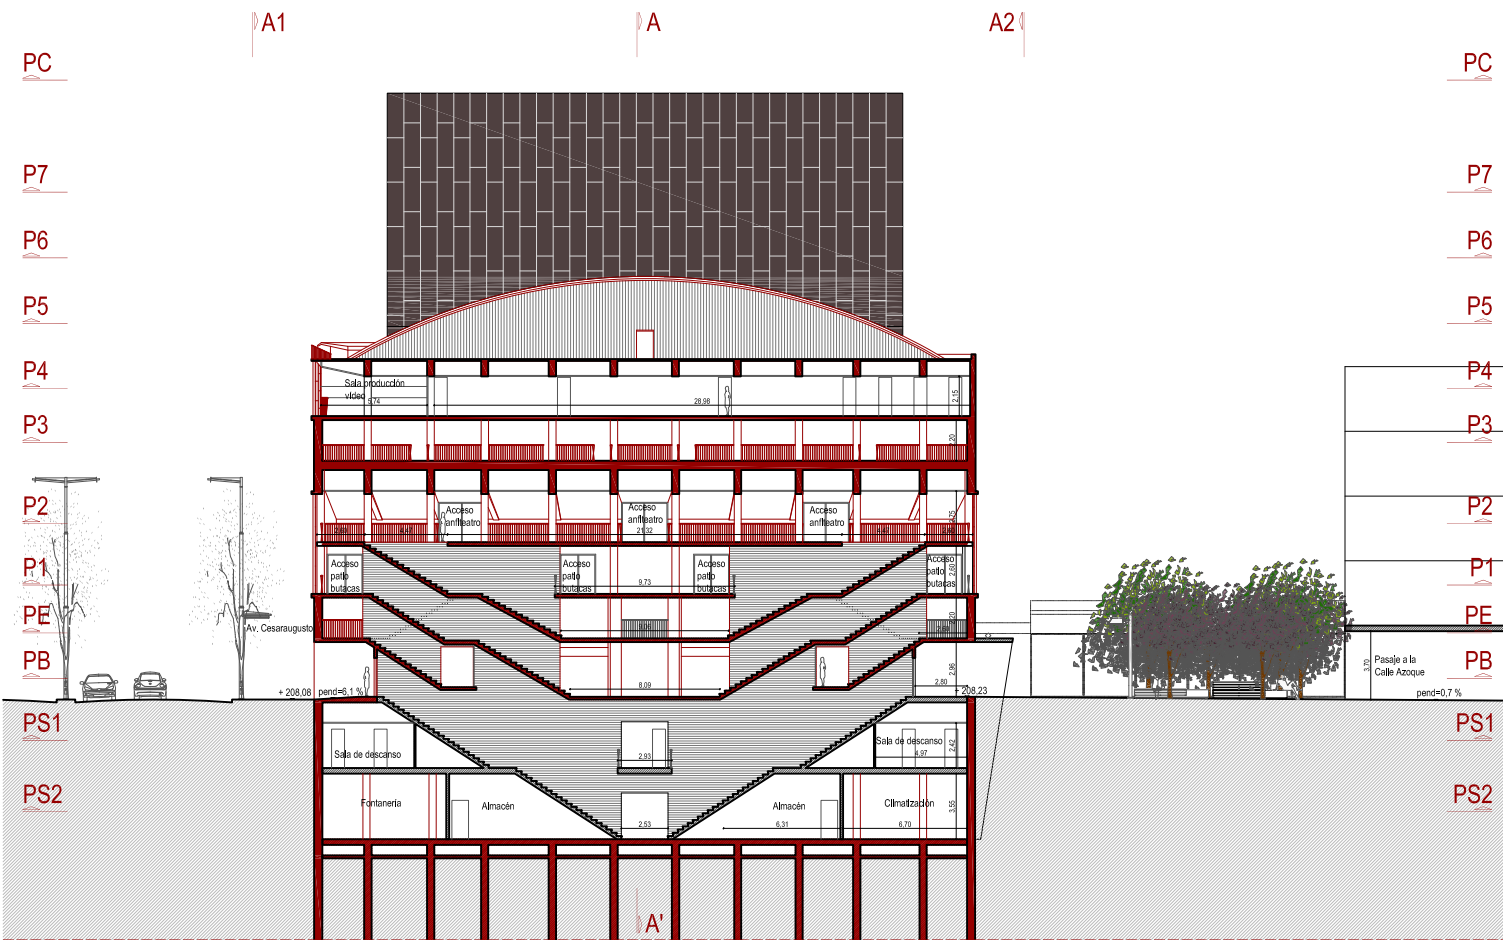

SECCIÓN C-C'

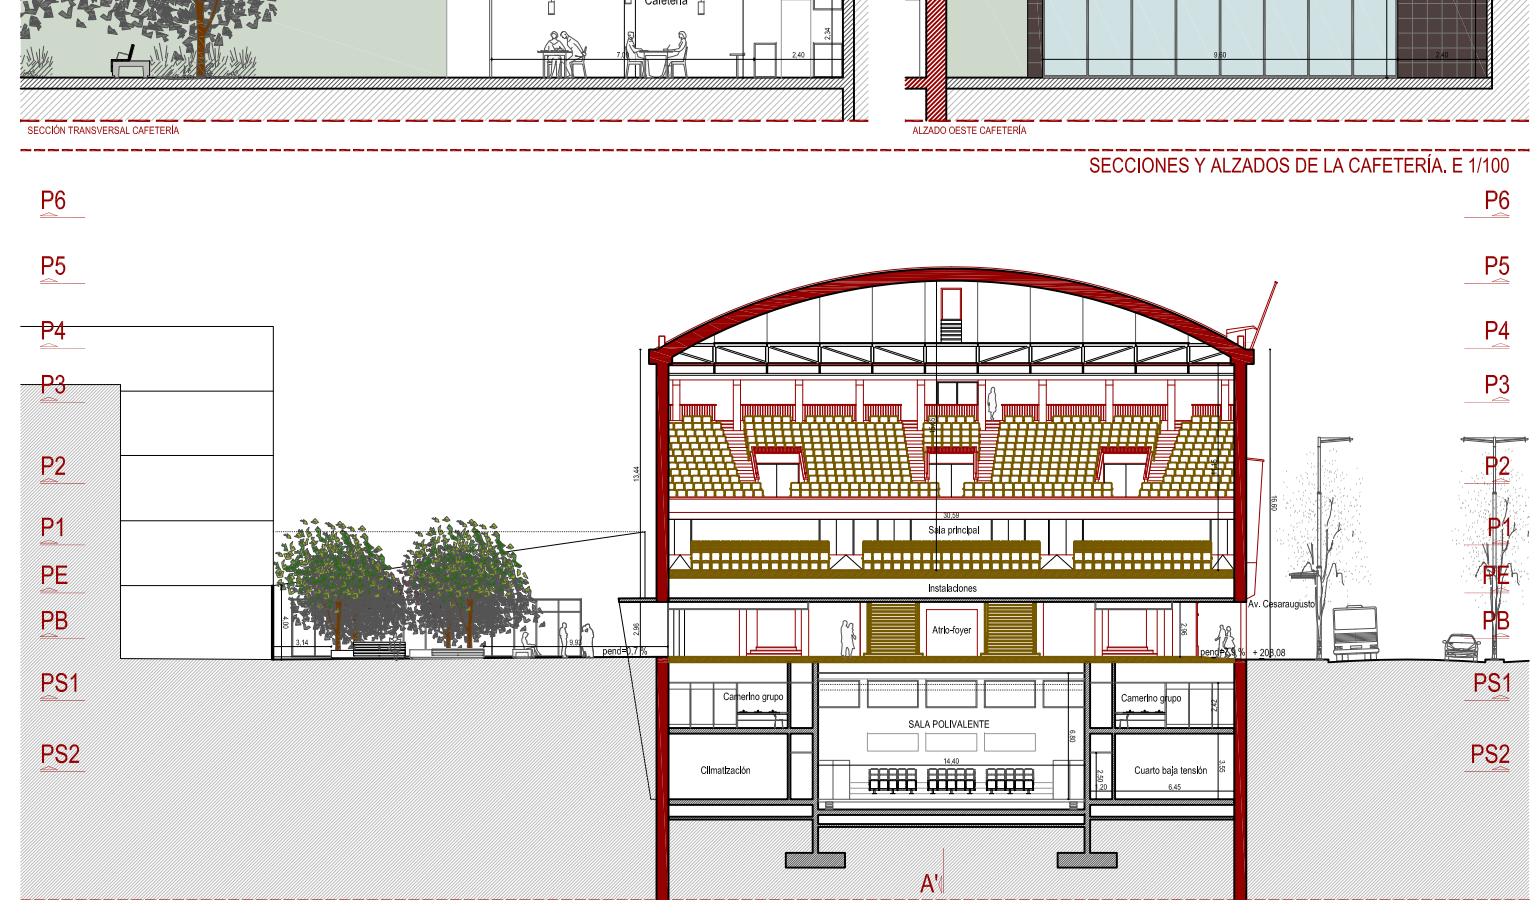

SECCIÓN D-D'