

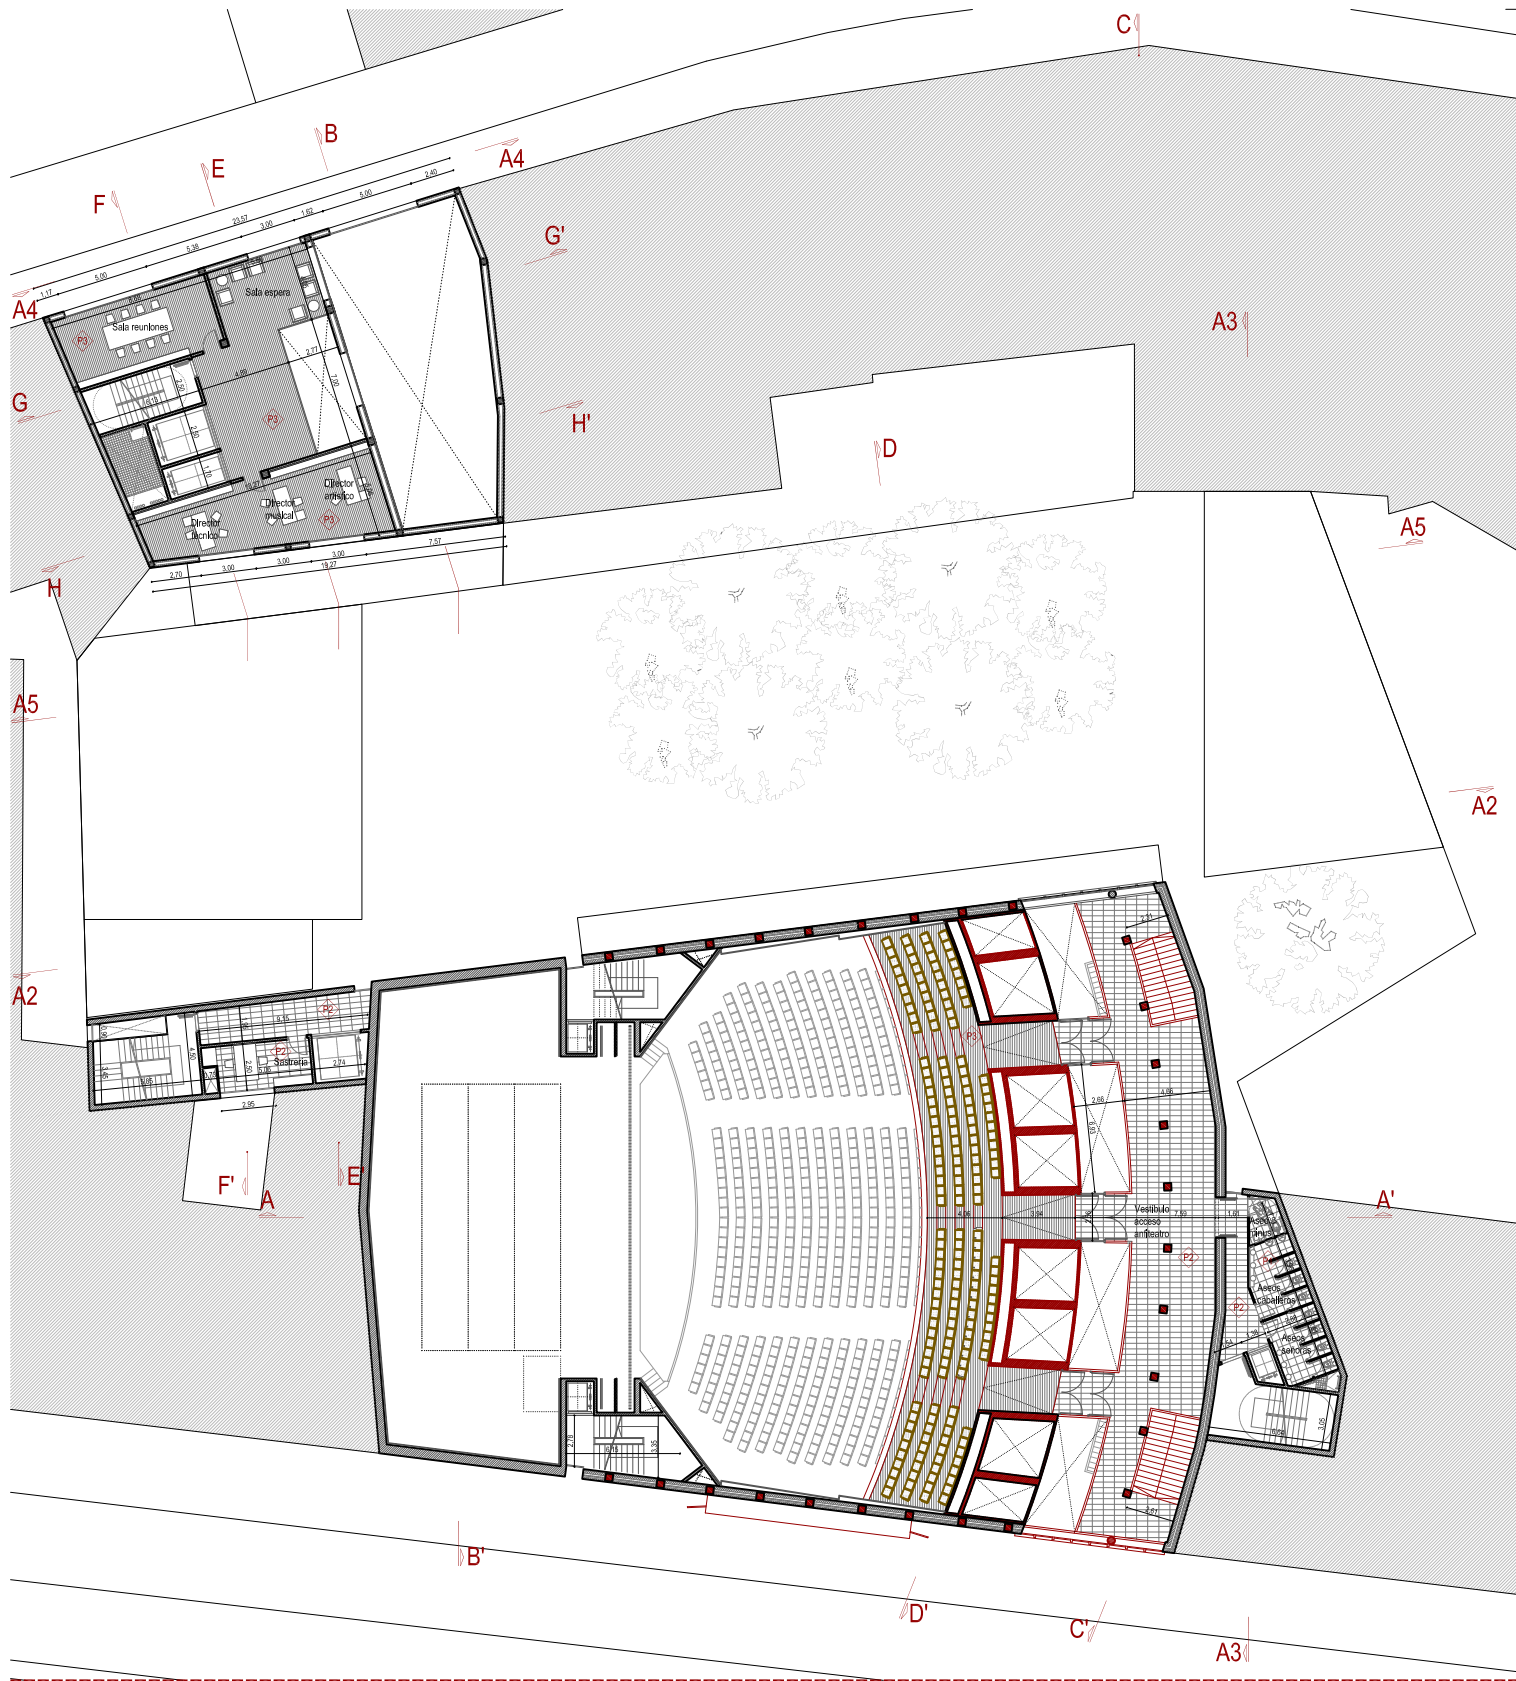


PLANTA PRIMERA

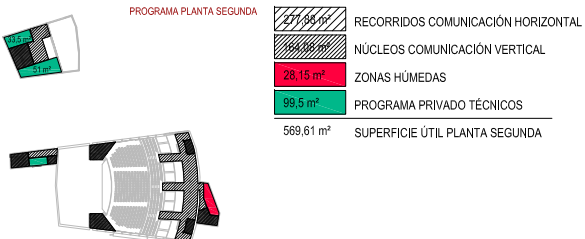


PLANTA SEGUNDA

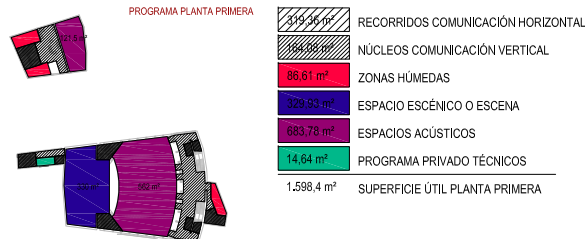

INFORMACIÓN COMPLEMENTARIA

07_PLANTAS PRIMERA Y SEGUNDA

E 1/200

 

LEYENDA DE COLORES UTILIZADOS EN LOS PLANOS

- Rehabilitación de lo existente catalogado y diseñado por José de Yarza
- Reconstrucción según diseño de José de Yarza
- Nueva construcción propuesta en proyecto

LEYENDA DE PAVIMENTOS UTILIZADOS

- Pavimento pétreo pizarra 40x40cm (zonas húmedas)
- Pavimento pétreo mármol 40x60 cm (zonas recorrido público)
- Pavimento tarima sobre rastreles de madera de okume chapado en arce 16 mm (zonas acústicas)

AMPLIACIÓN Y REHABILITACIÓN DEL TEATRO FLETA DE ZARAGOZA

Tribunal nº 3: J. Sabatés, A. Peñín, F. Navés y M. Baquero
NATALIA LOU MERCADE PFC / JULIO / 2009

