



PLANTA TERCERA

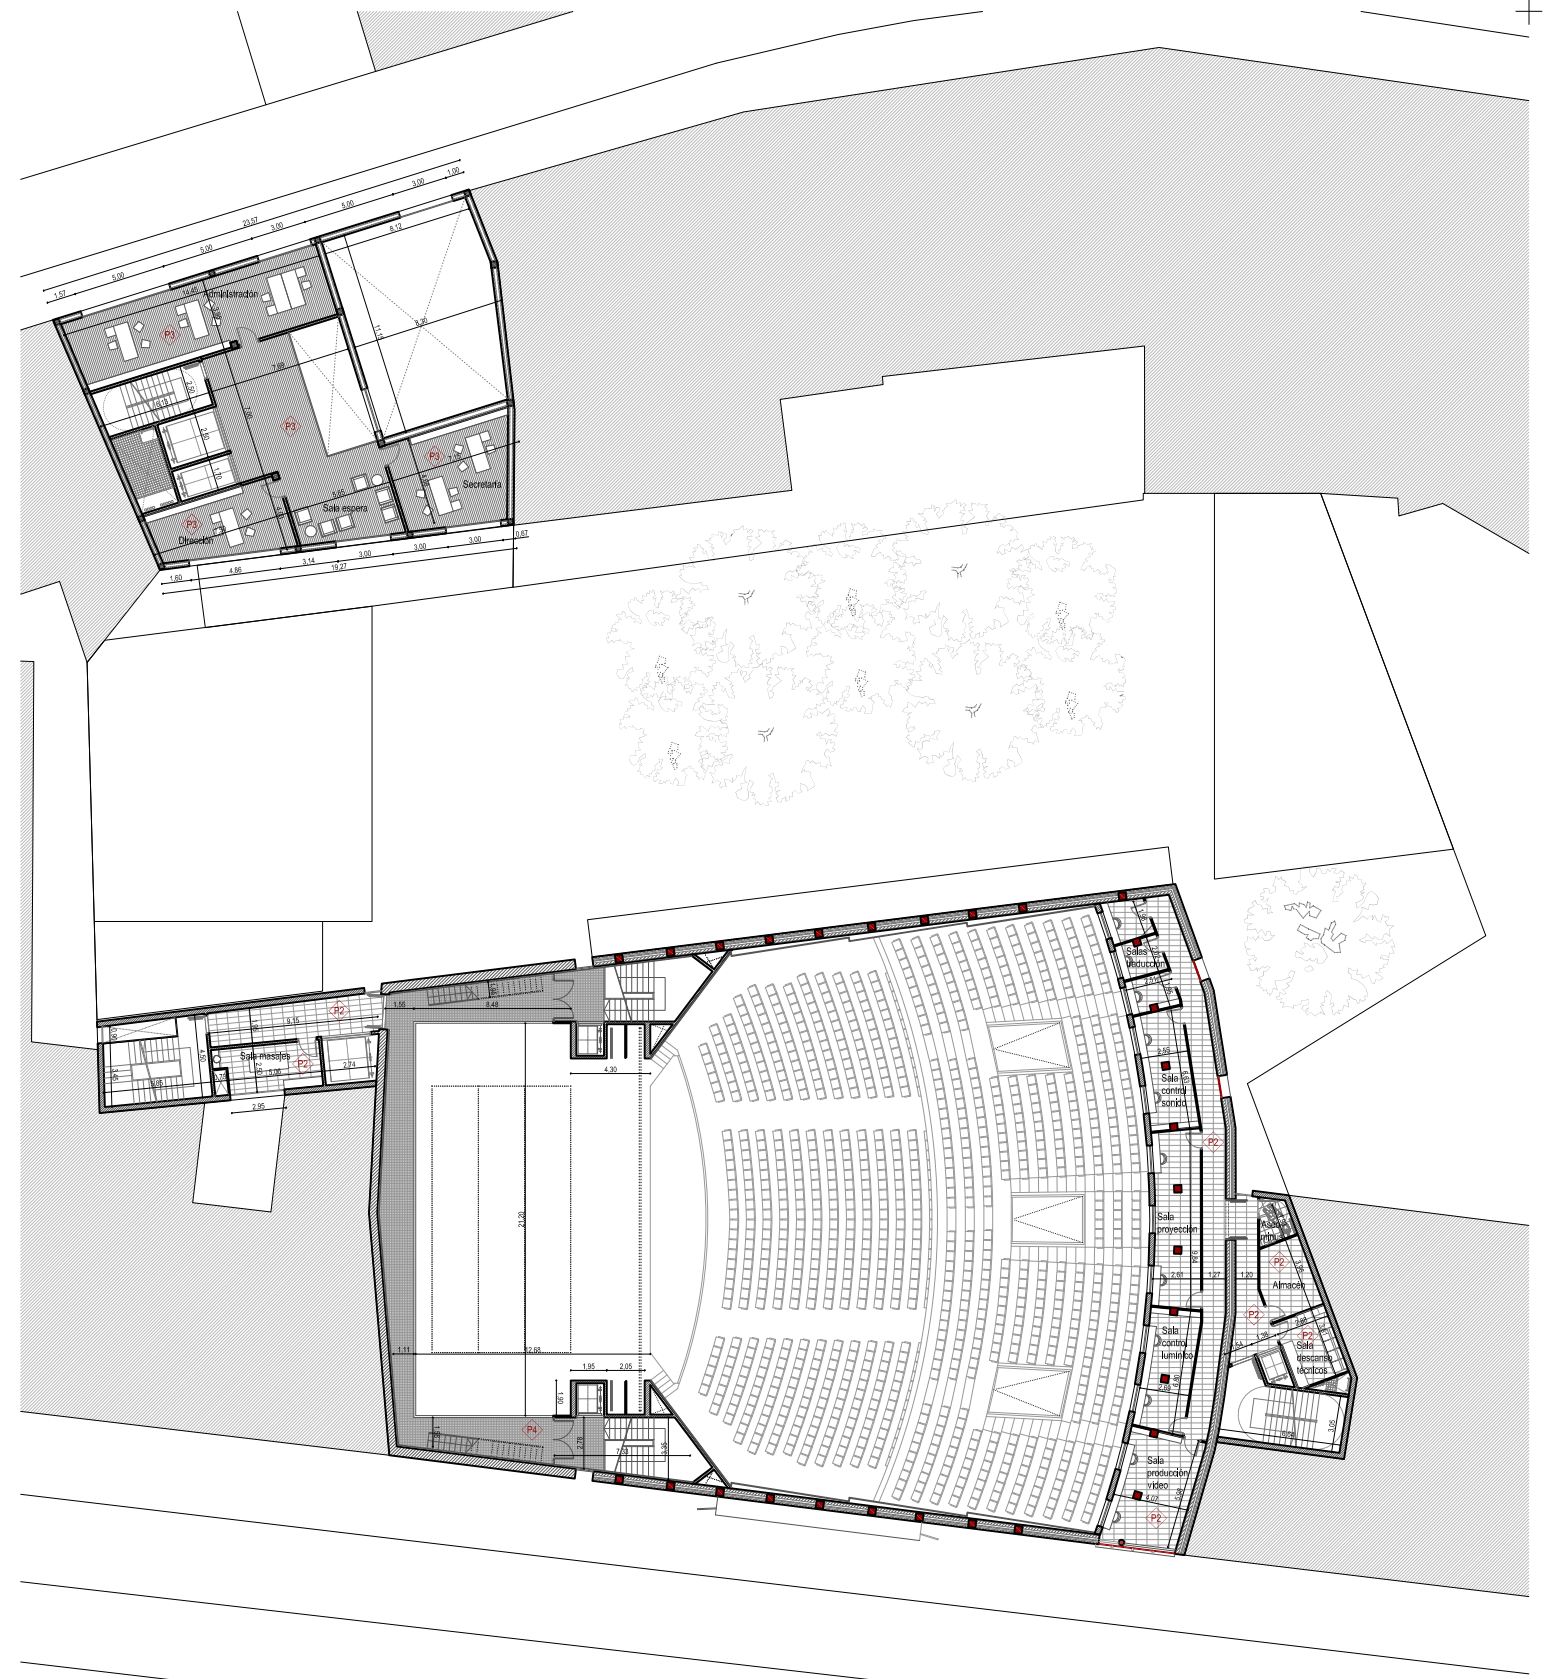


PLANTA CUARTA

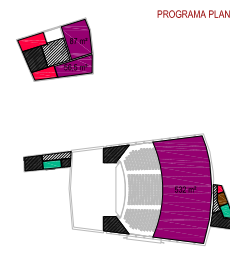


PROGRAMA PLANTA TERCERA

87,75 m²	RECORRIDOS COMUNICACIÓN HORIZONTAL
164,38 m²	NÚCLEOS COMUNICACIÓN VERTICAL
62,68 m²	ZONAS HÚMEDAS
27,41 m²	PROGRAMA PRIVADO TÉCNICOS
10,97 m²	ALMACENES
675,69 m²	ESPACIOS ACÚSTICOS
1.028,59 m²	SUPERFICIE ÚTIL PLANTA TERCERA

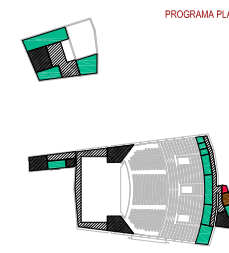

PROGRAMA PLANTA CUARTA


209,12 m²	RECORRIDOS COMUNICACIÓN HORIZONTAL
166,88 m²	NÚCLEOS COMUNICACIÓN VERTICAL
4,2 m²	ZONAS HÚMEDAS
241 m²	PROGRAMA PRIVADO TÉCNICOS
10,87 m²	ALMACENES
626,18 m²	SUPERFICIE ÚTIL PLANTA CUARTA

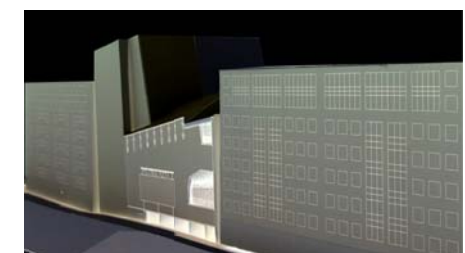

INFORMACIÓN COMPLEMENTARIA

09\_PLANTAS TERCERA Y CUARTA

E 1/200

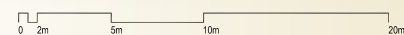

LEYENDA DE COLORES UTILIZADOS EN LOS PLANOS

Rehabilitación de lo existente catalogado y diseñado por José de Yarza
Reconstrucción según diseño de José de Yarza
Nueva construcción propuesta en proyecto

LEYENDA DE PAVIMENTOS UTILIZADOS

P1	Pavimento pétreo pizarra 40x40cm (zonas húmedas)
P2	Pavimento pétreo mármol 40x60 cm (zonas recorrido público)
P3	Pavimento tarima sobre rastreles de madera de okume chapado en arce 16 mm (zonas acústicas)
P4	Pavimento relliga metálica (zonas acceso técnicos peine escénico)

AMPLIACIÓN Y REHABILITACIÓN DEL TEATRO FLETA DE ZARAGOZA

Tribunal nº 3: J. Sabatés, A. Peñín, F. Navés y M. Baquero  
NATALIA LOU MERCADE PFC / JULIO / 2009

