


PLANTA SEGUNDA CON SOLUCIÓN CONSTRUCTIVA

DETALLE ALZADO DE FACHADA

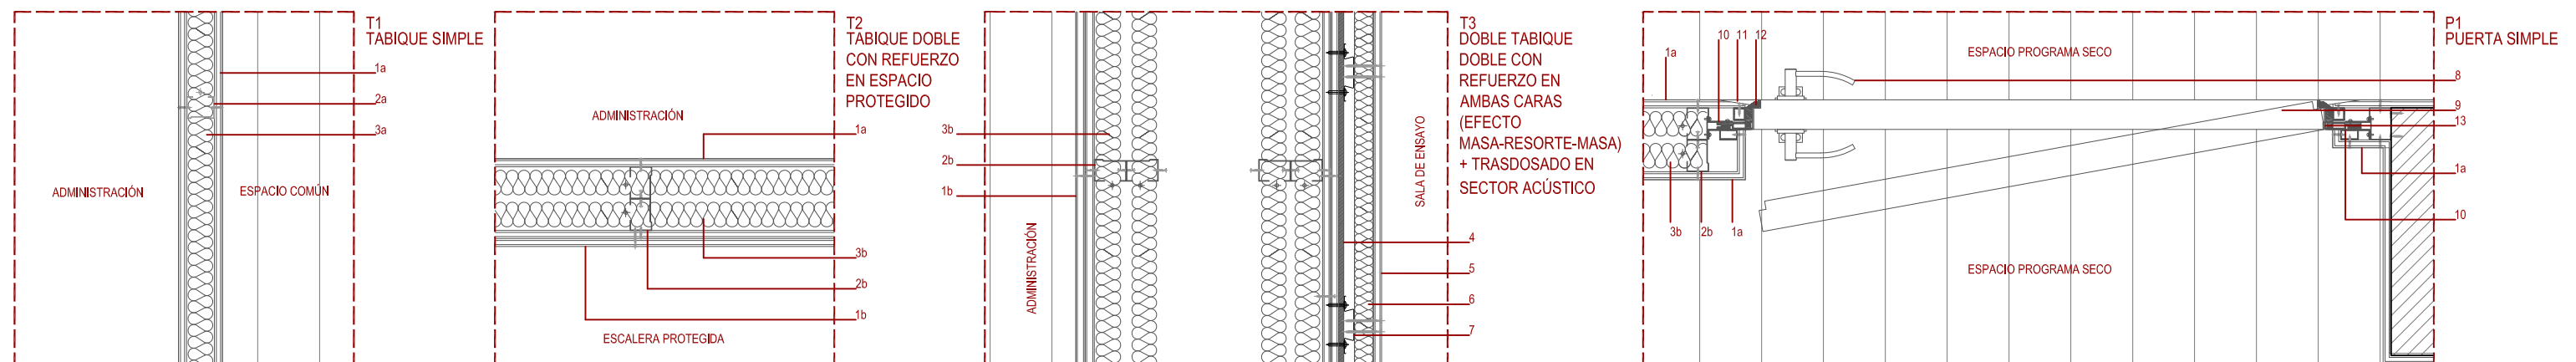

TIPOS DE SEPARACIONES VERTICALES