




PLANTA QUINTA

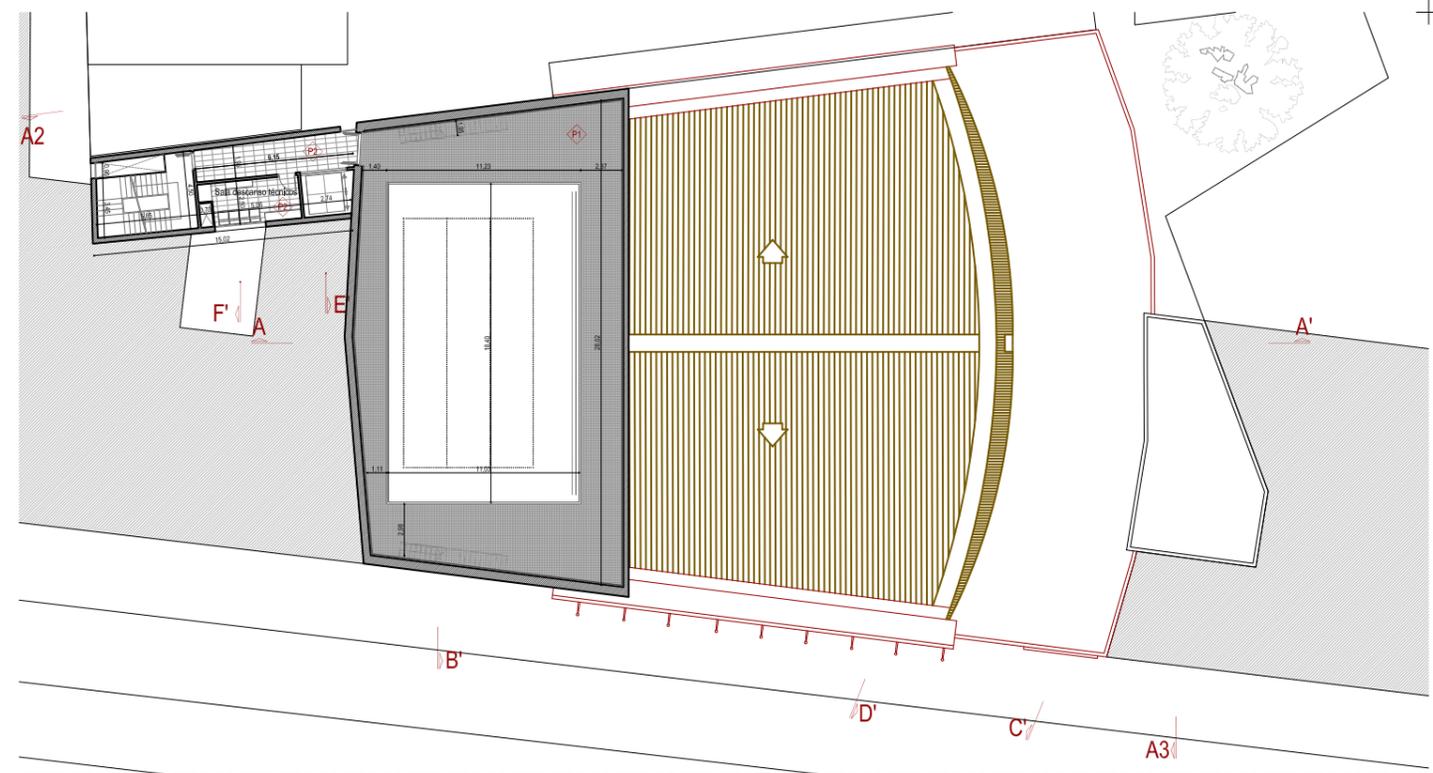


PLANTA SEXTA

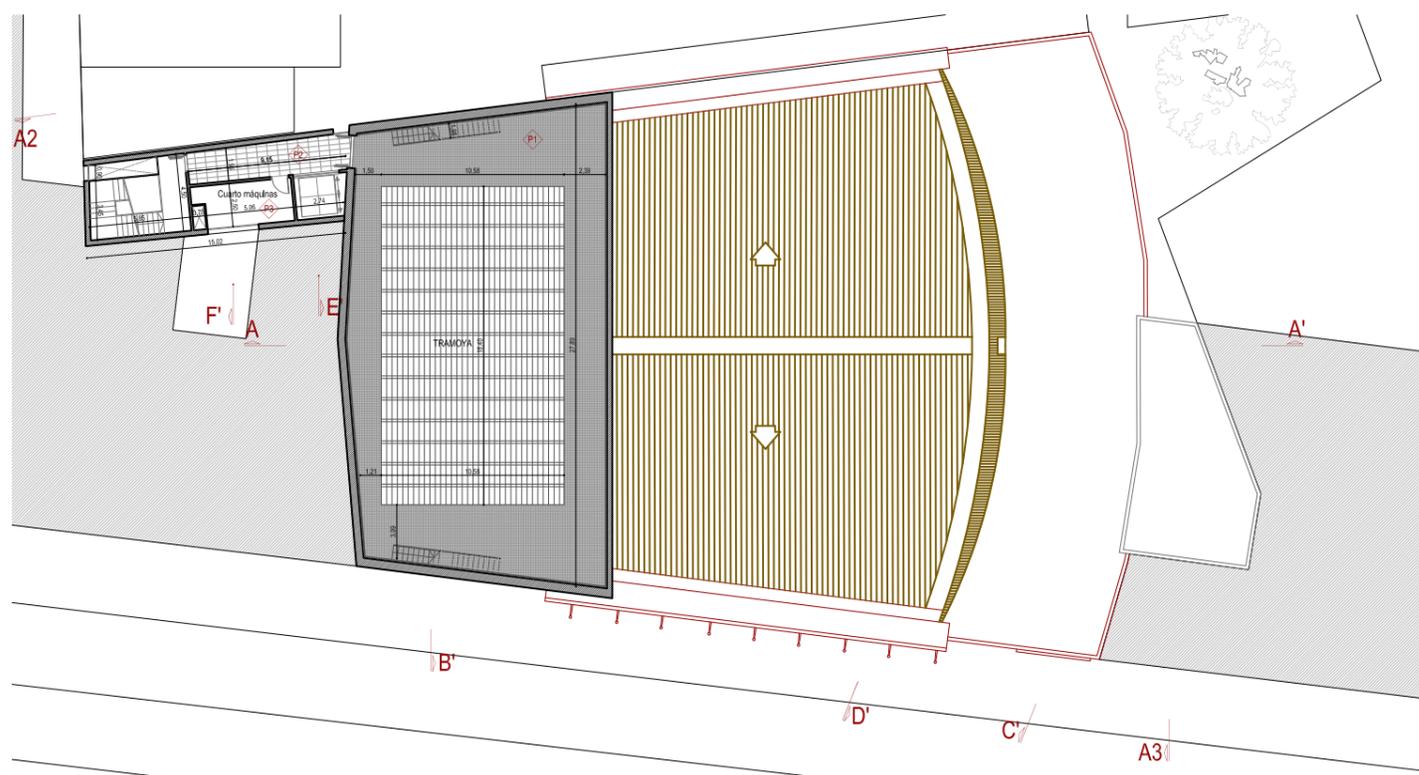

PLANTA SÉPTIMA

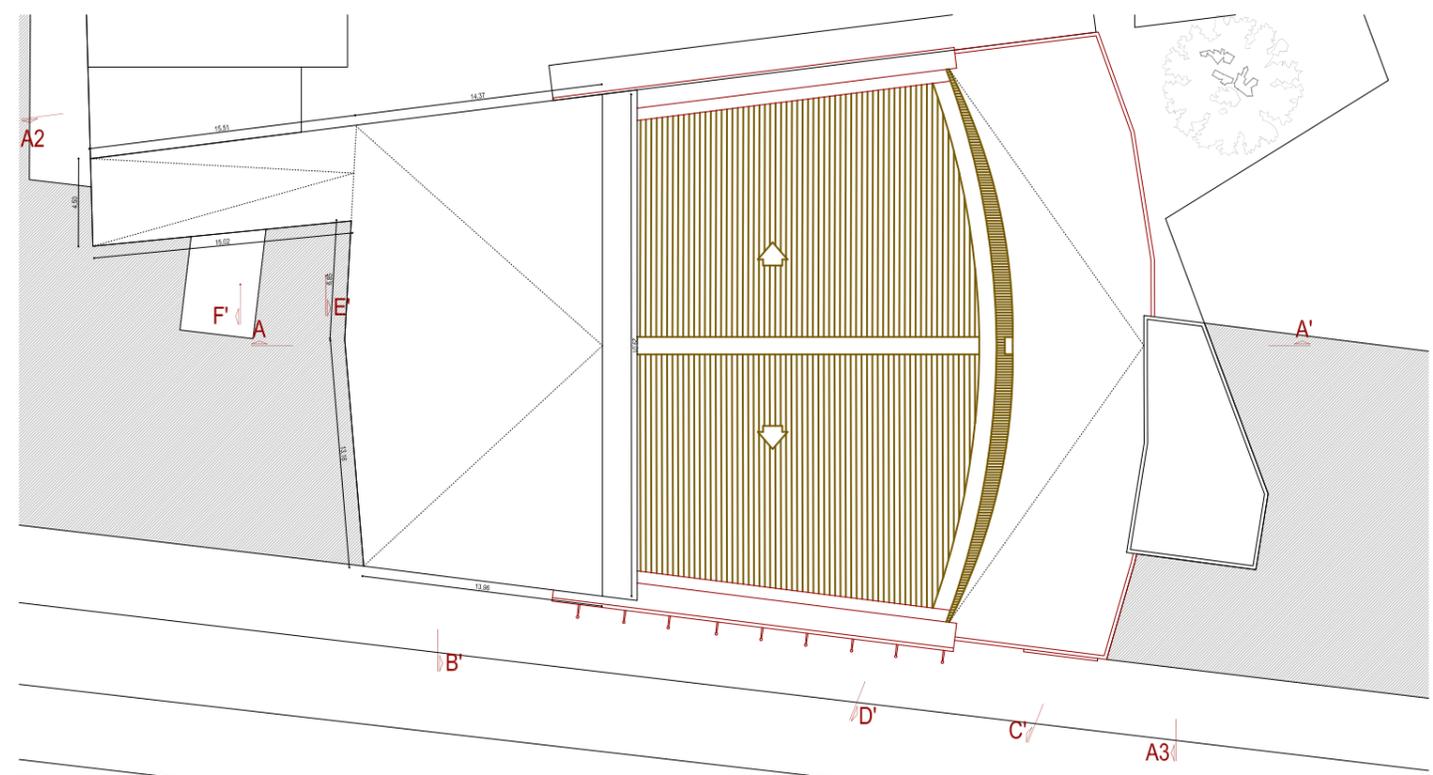


PLANTA OCTAVA

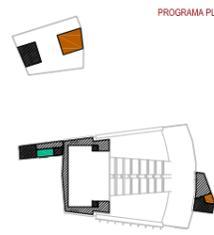

PROGRAMA PLANTA QUINTA

	RECORRIDOS COMUNICACIÓN HORIZONTAL
	NÚCLEOS COMUNICACIÓN VERTICAL
	PROGRAMA PRIVADO TÉCNICOS
	INSTALACIONES
	SUPERFICIE ÚTIL PLANTA QUINTA

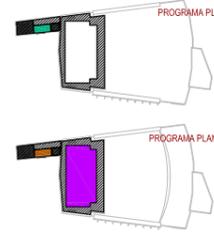

PROGRAMA PLANTA SEXTA

	RECORRIDOS COMUNICACIÓN HORIZONTAL
	NÚCLEOS COMUNICACIÓN VERTICAL
	PROGRAMA PRIVADO TÉCNICOS
	SUPERFICIE ÚTIL PLANTA SEXTA
	RECORRIDOS COMUNICACIÓN HORIZONTAL
	NÚCLEOS COMUNICACIÓN VERTICAL
	INSTALACIONES
	TRAMOYA
	SUPERFICIE ÚTIL PLANTA SÉPTIMA



INFORMACIÓN COMPLEMENTARIA

11\_PLANTAS QUINTA, SEXTA, SÉPTIMA Y OCTAVA  
E 1/200



LEYENDA DE COLORES UTILIZADOS EN LOS PLANOS

	Rehabilitación de lo existente catalogado y diseñado por José de Yarza
	Reconstrucción según diseño de José de Yarza
	Nueva construcción propuesta en proyecto

LEYENDA DE PAVIMENTOS UTILIZADOS

	Pavimento resina metálica (zonas acceso técnicos peñe escénico)
	Pavimento pétreo mármol 40x60 cm (zonas recorrido público)
	Pavimento continuo de hormigón in situ pulido (zonas talleres e instalaciones privadas)

AMPLIACIÓN Y REHABILITACIÓN DEL TEATRO FLETA DE ZARAGOZA  
Tribunal nº 3: J. Sabatés, A. Peña, F. Navés y M. Baquero  
NATALIA LOU MERCADÉ  
PFC / JULIO / 2009

