



# sala hall-mercat


insinuant, enmarcant, passejant...  
el hall serveix per ensenyar l'edifici, abans d'arribar al nou mercat.

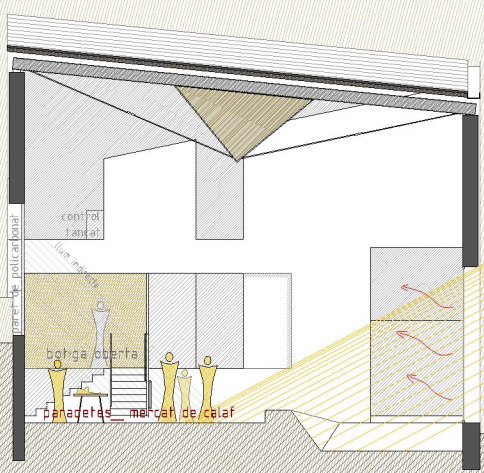


esquema secció tipus dissabte \_escala 1:100

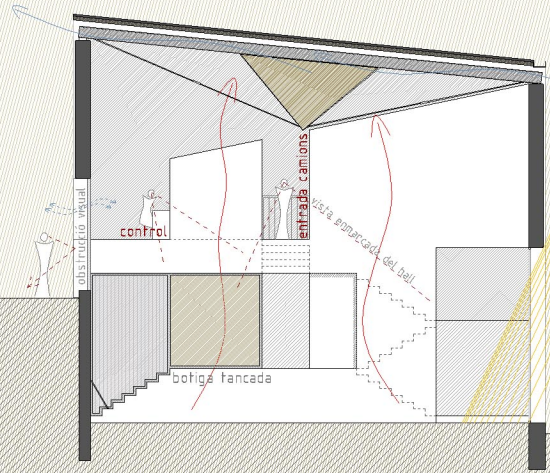


esquema secció tipus dia laboral d'estiu \_escala 1:100

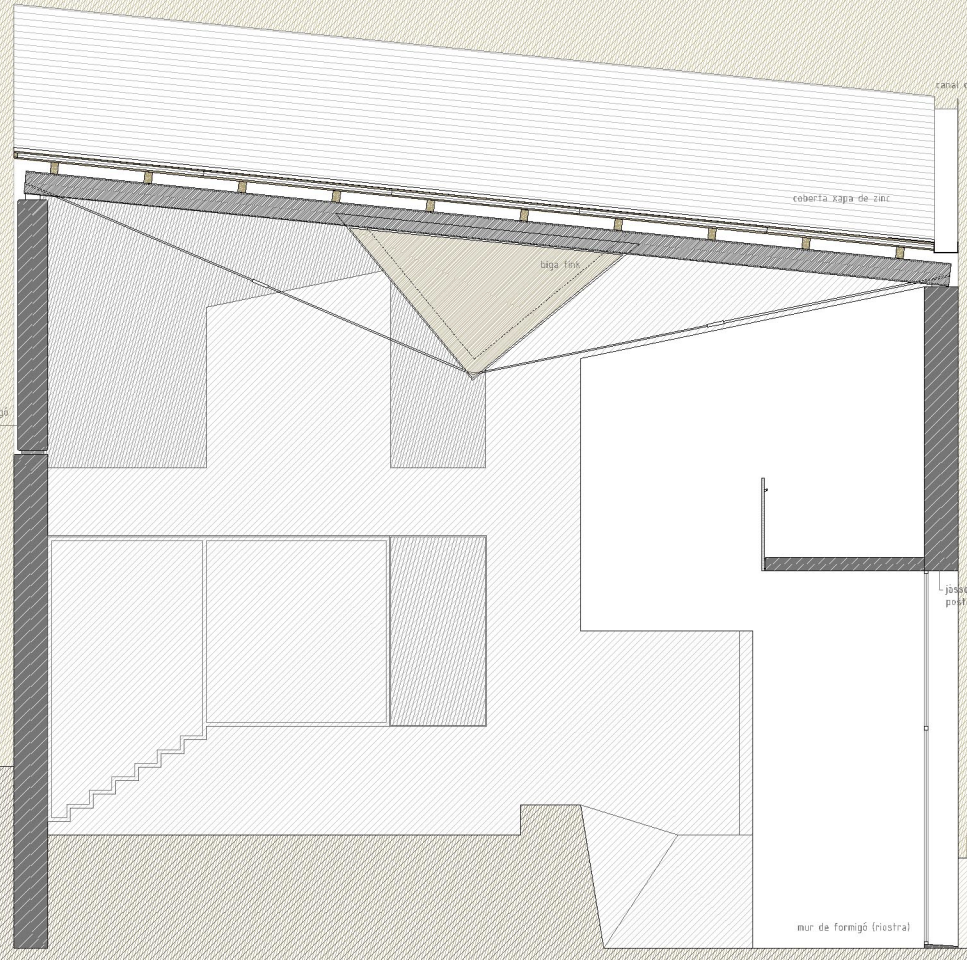


secció 1\_entrada escala\_150

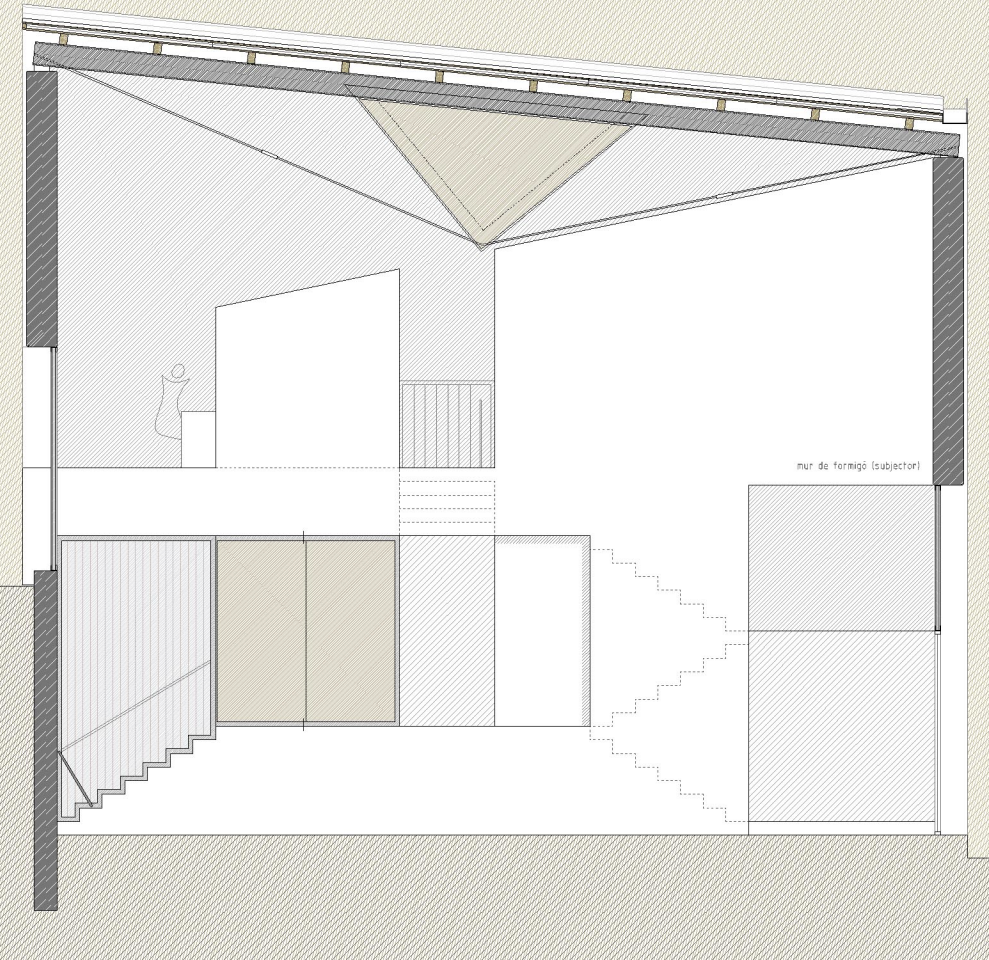

secció 2\_mercat escala\_150

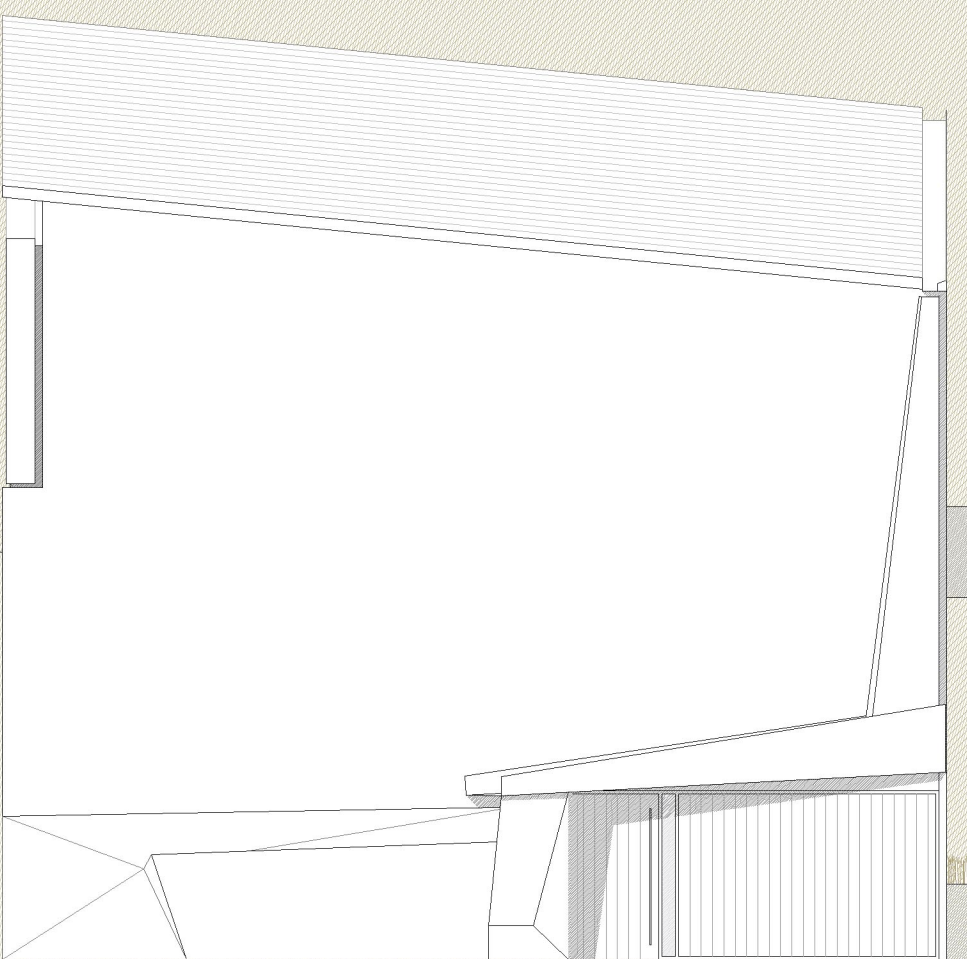

alçat sud\_entrada principal (gent mercat) escala\_150

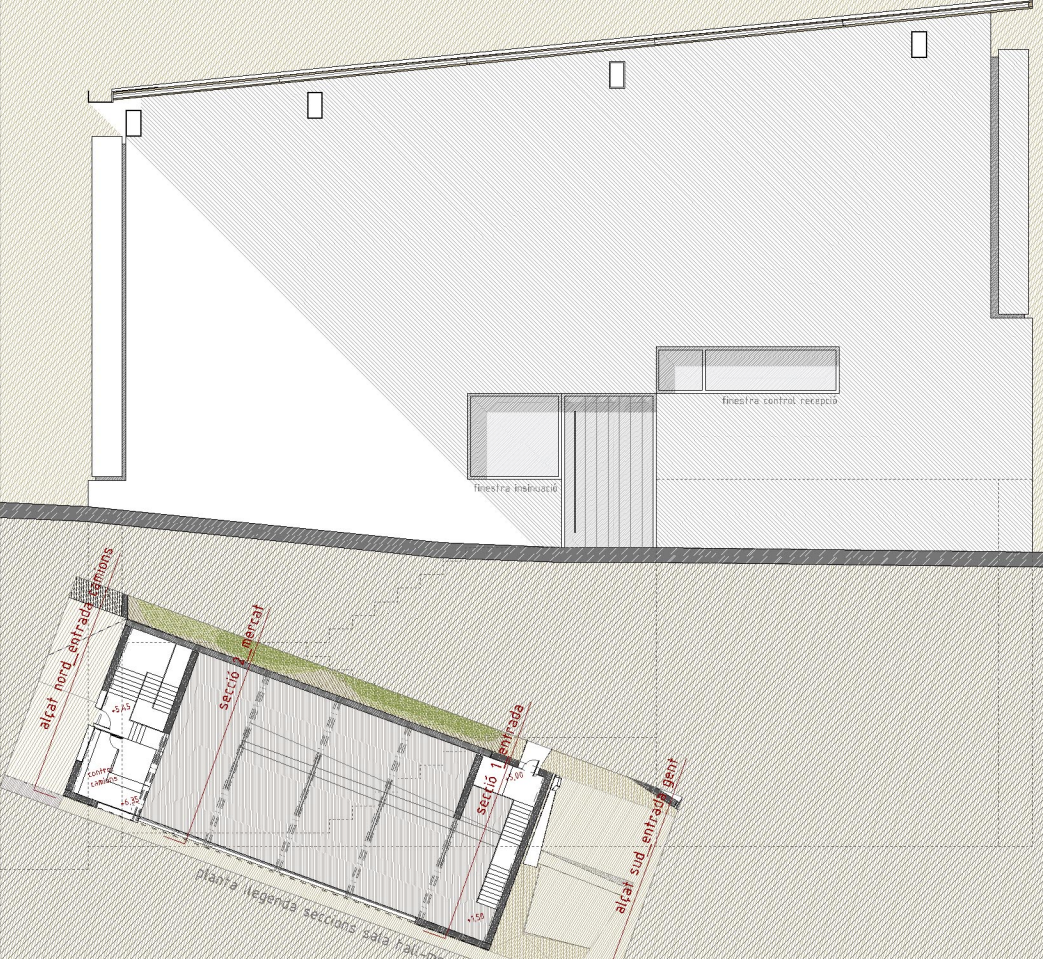

alçat nord\_entrada camions (productiva) escala\_150