



esquema secció tipus _escala 1:100

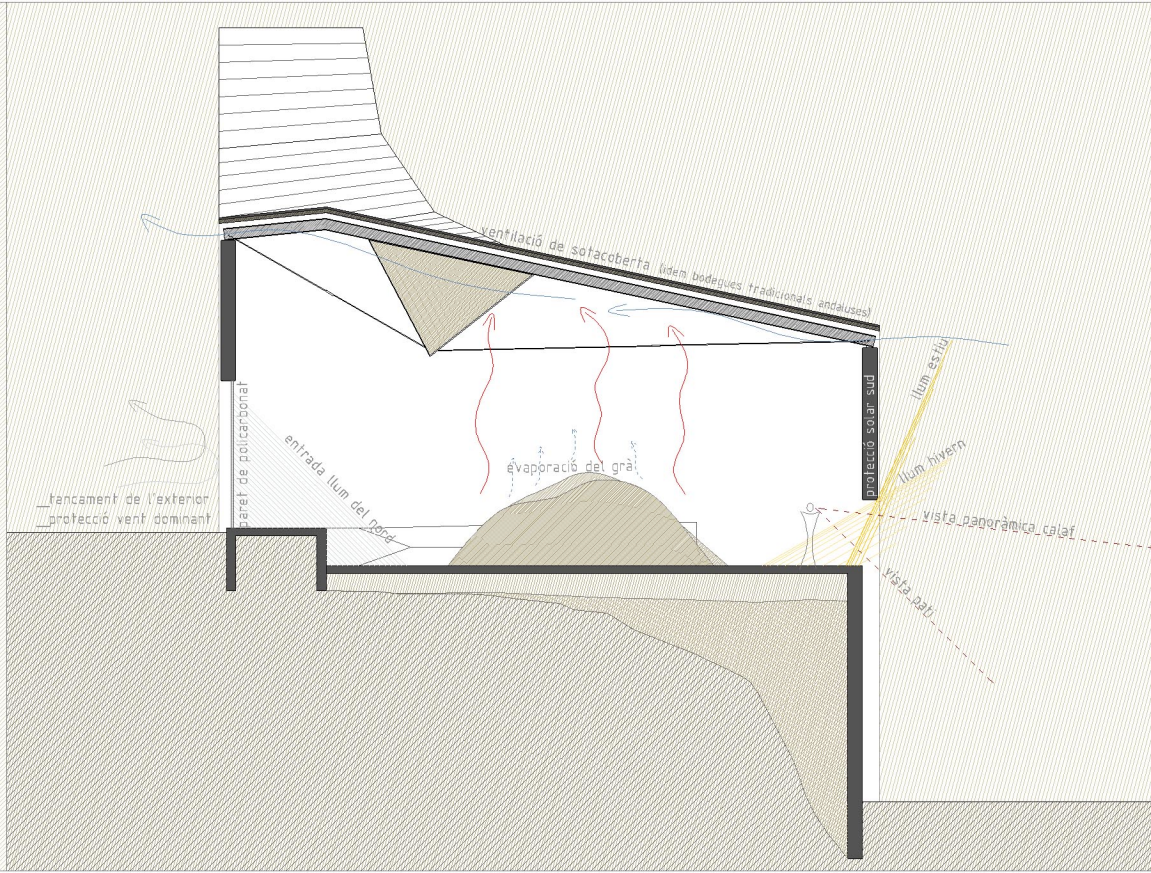

sala hall-mercat

obert al pati però protegint el grà

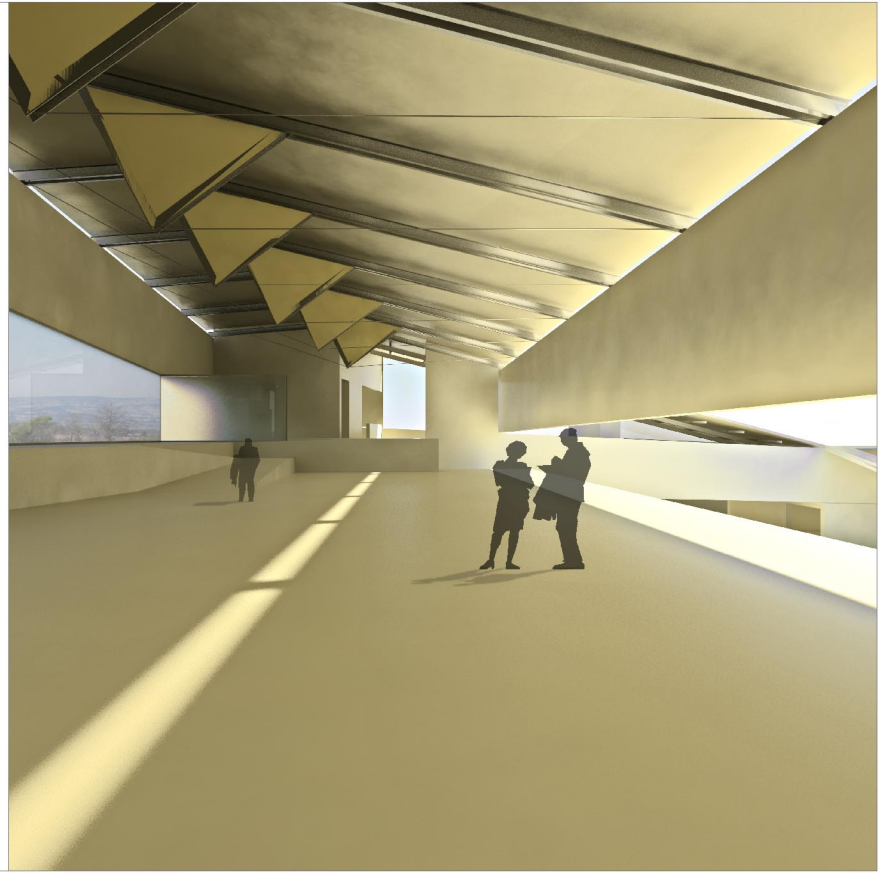

seccions sala graner _escala 1:50

