



cos celler_embotellatge_bar-terrassa

bodega cervesera per la cooperativa agrícola de Calaf jaume bach, josep bosch, cesar diaz, josep m. gener, xavier andrés i morena etsab, 2009


els forjats recolzats a les jàsseres, permet seguir el mateix discurs estructural i aconseguir efectes de llum i espai singulars.

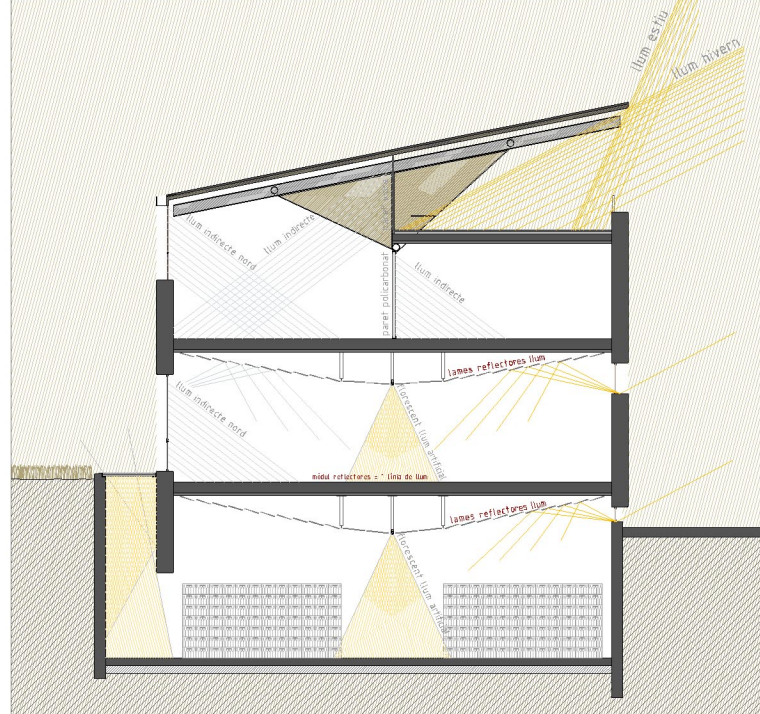


esquema secció tipus entrada de llum _escala 1:100

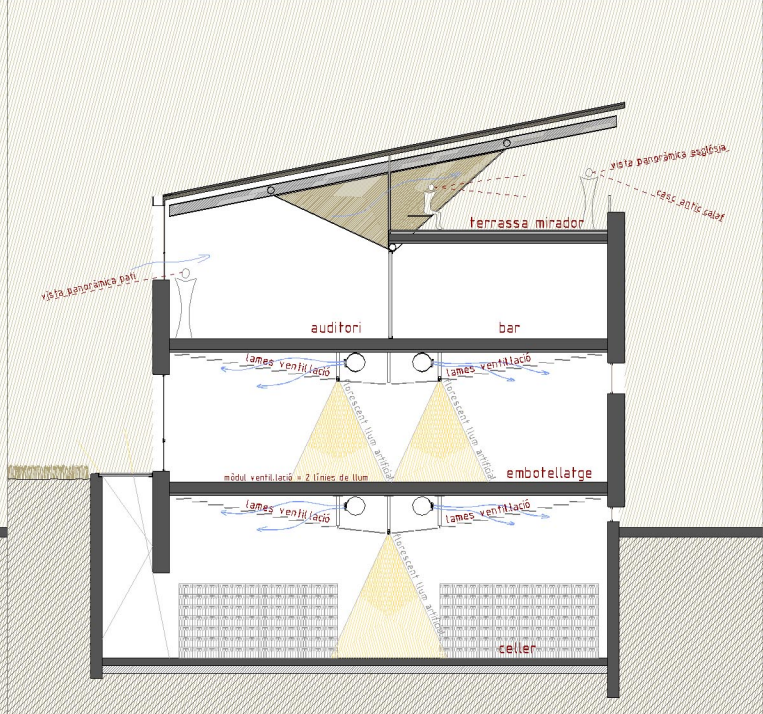

esquema secció tipus funcionament _escala 1:100

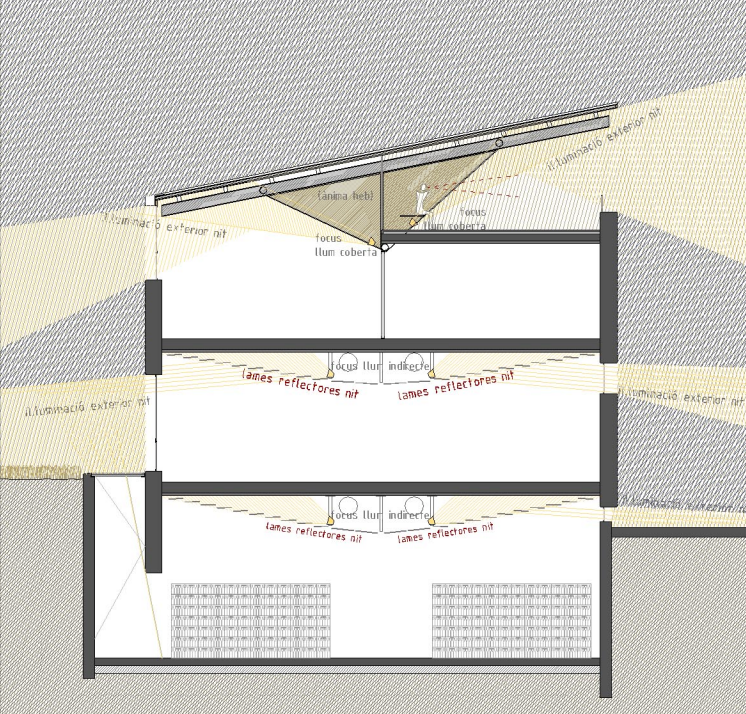

esquema secció tipus nit il·luminació exterior _escala 1:100

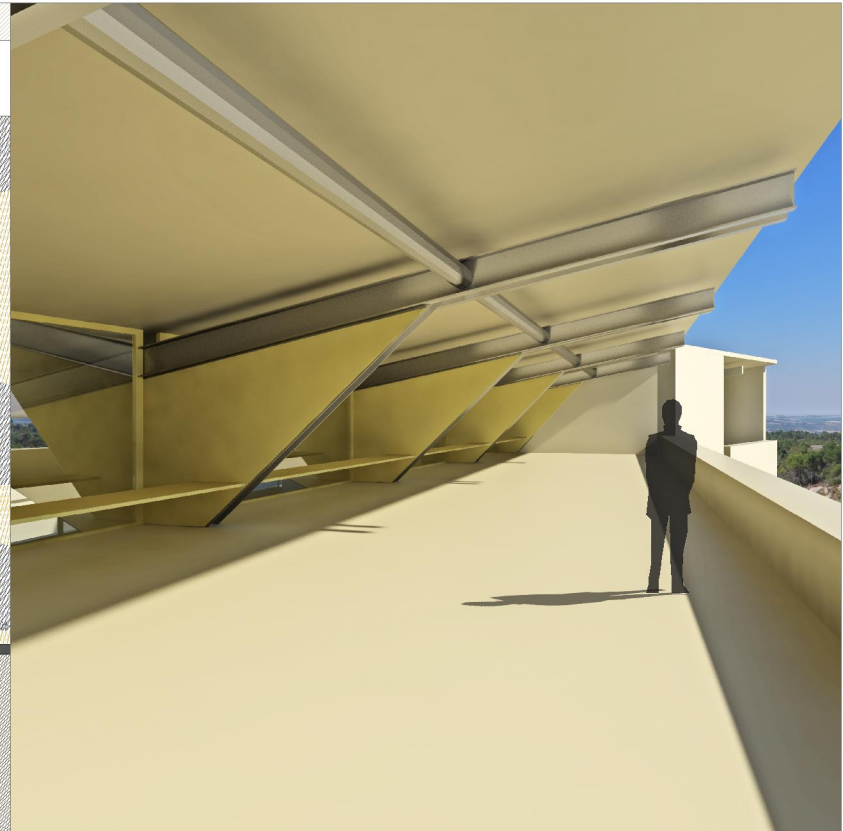


terraça mirador de Calaf

bodega cervesera per la cooperativa agrícola de Calaf



jaume bach, josep bosch, cesar diaz, josep m. gener, xavier andrés i morena etsab, 2009




esquema de l'execució del forjat i el recolzament

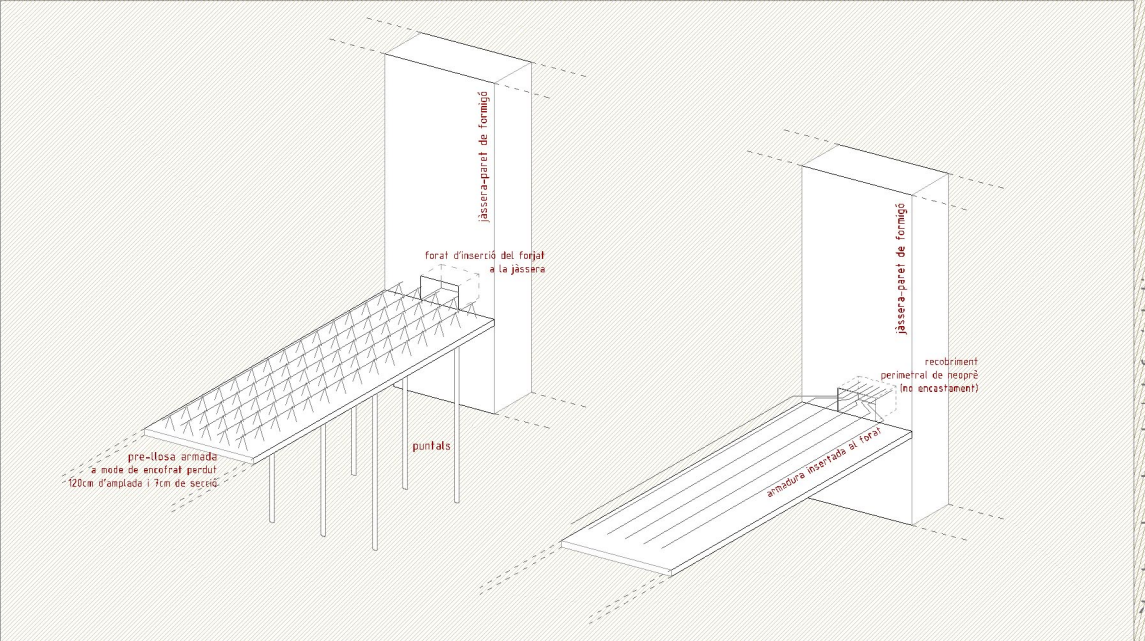

càlcul estructural del forjat tipus _escala 1:100

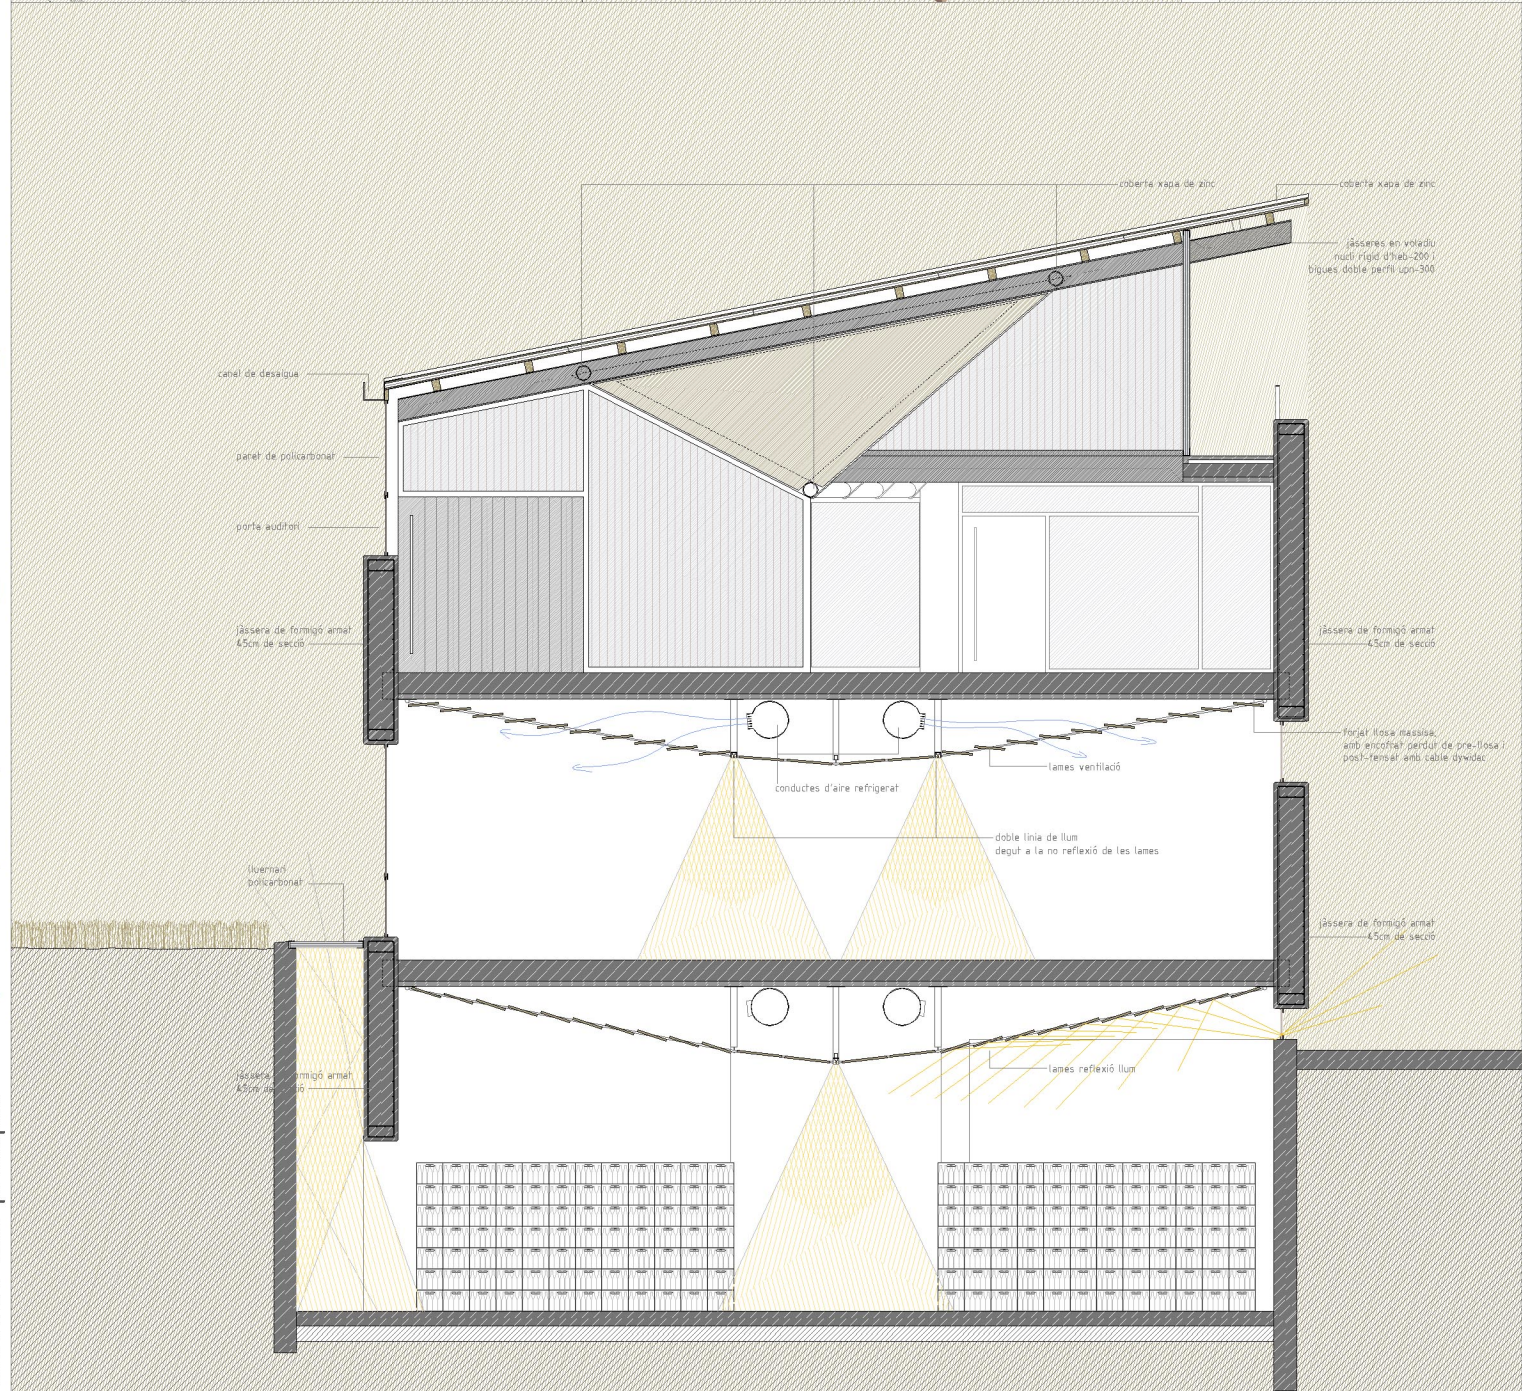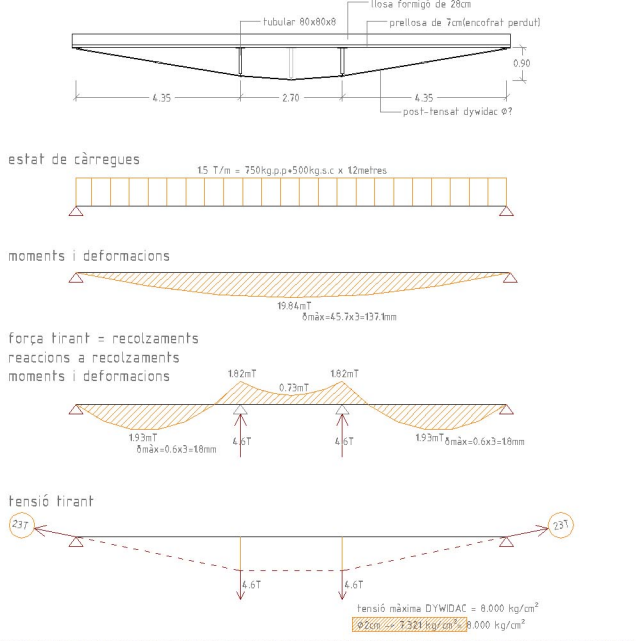

secció 1 cos principal_hall bar _escala 1:50

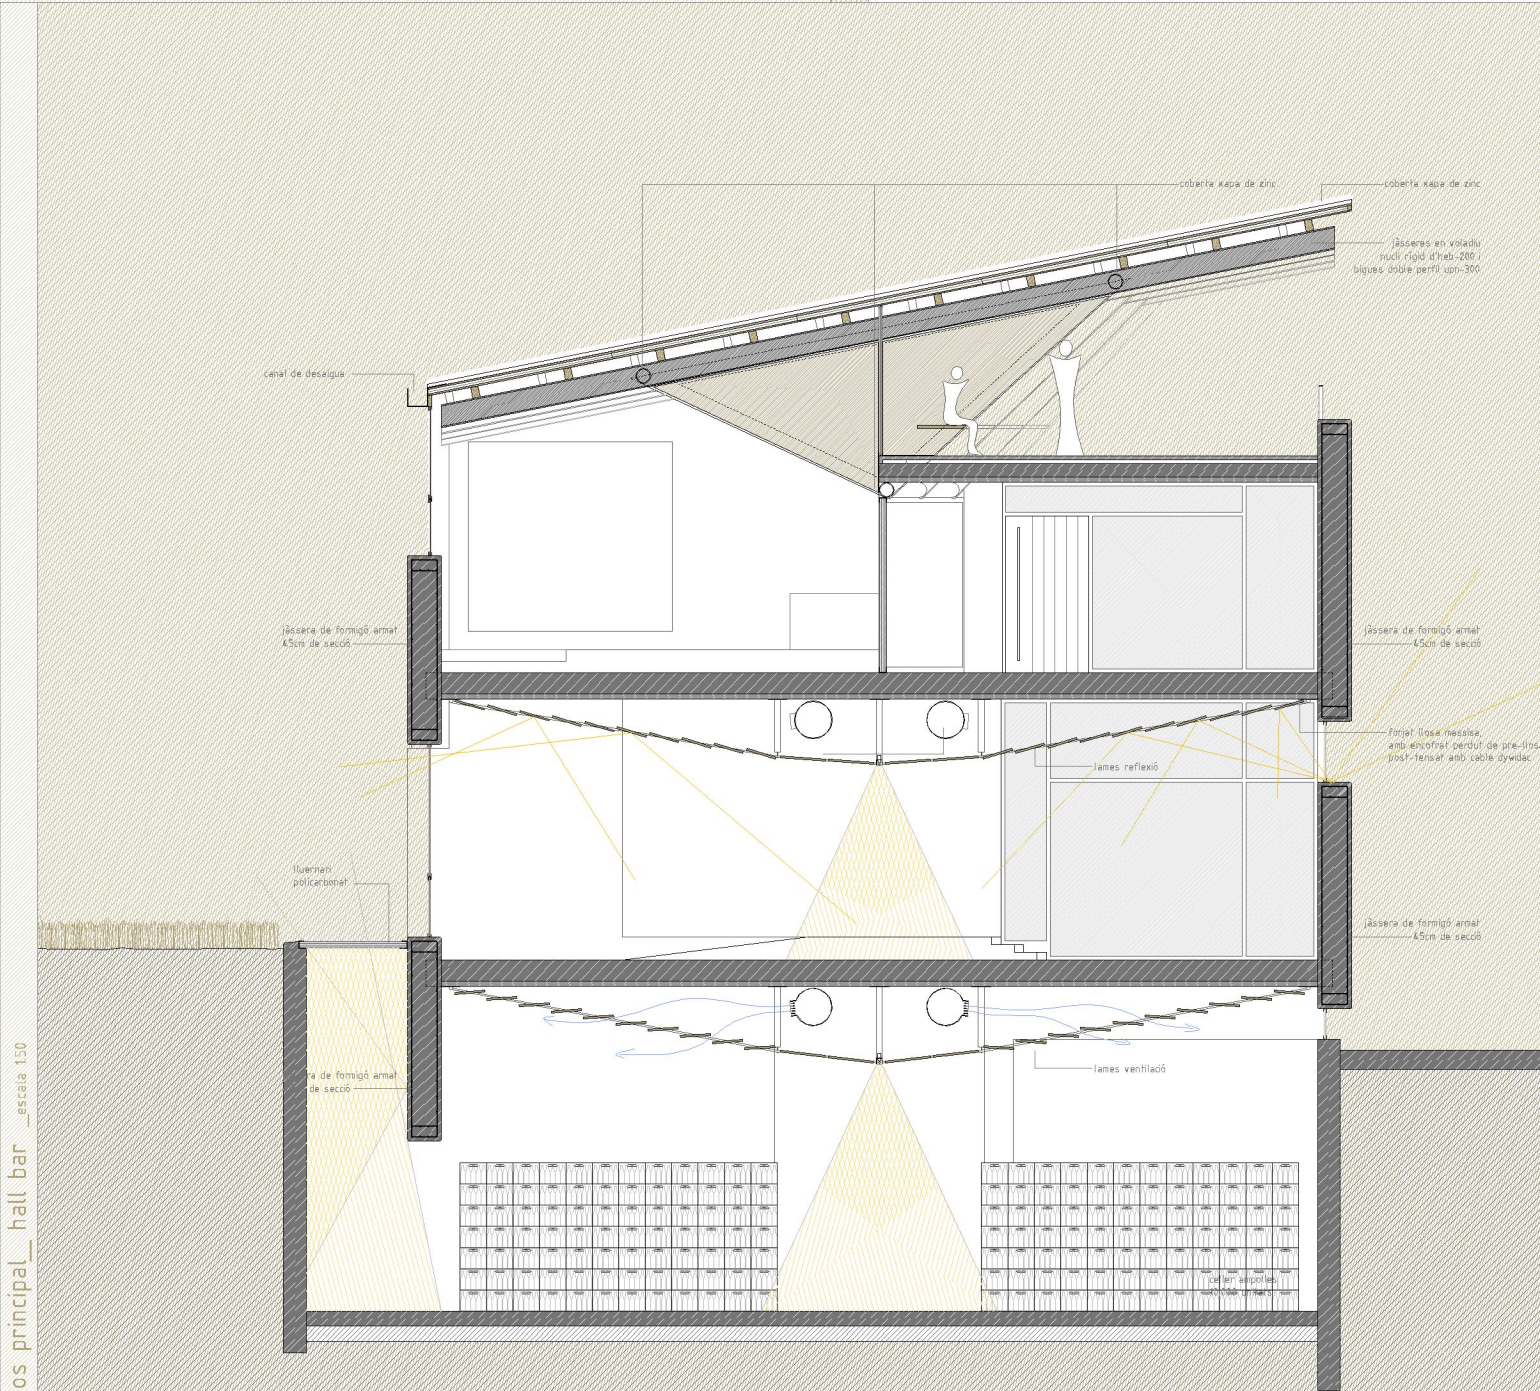

secció 2 cos principal_terraça _escala 1:50