


4. alçat façana sud


alçat façana sud escala 1:100





fragment detall jàsseres alçat façana sud escala 1:50

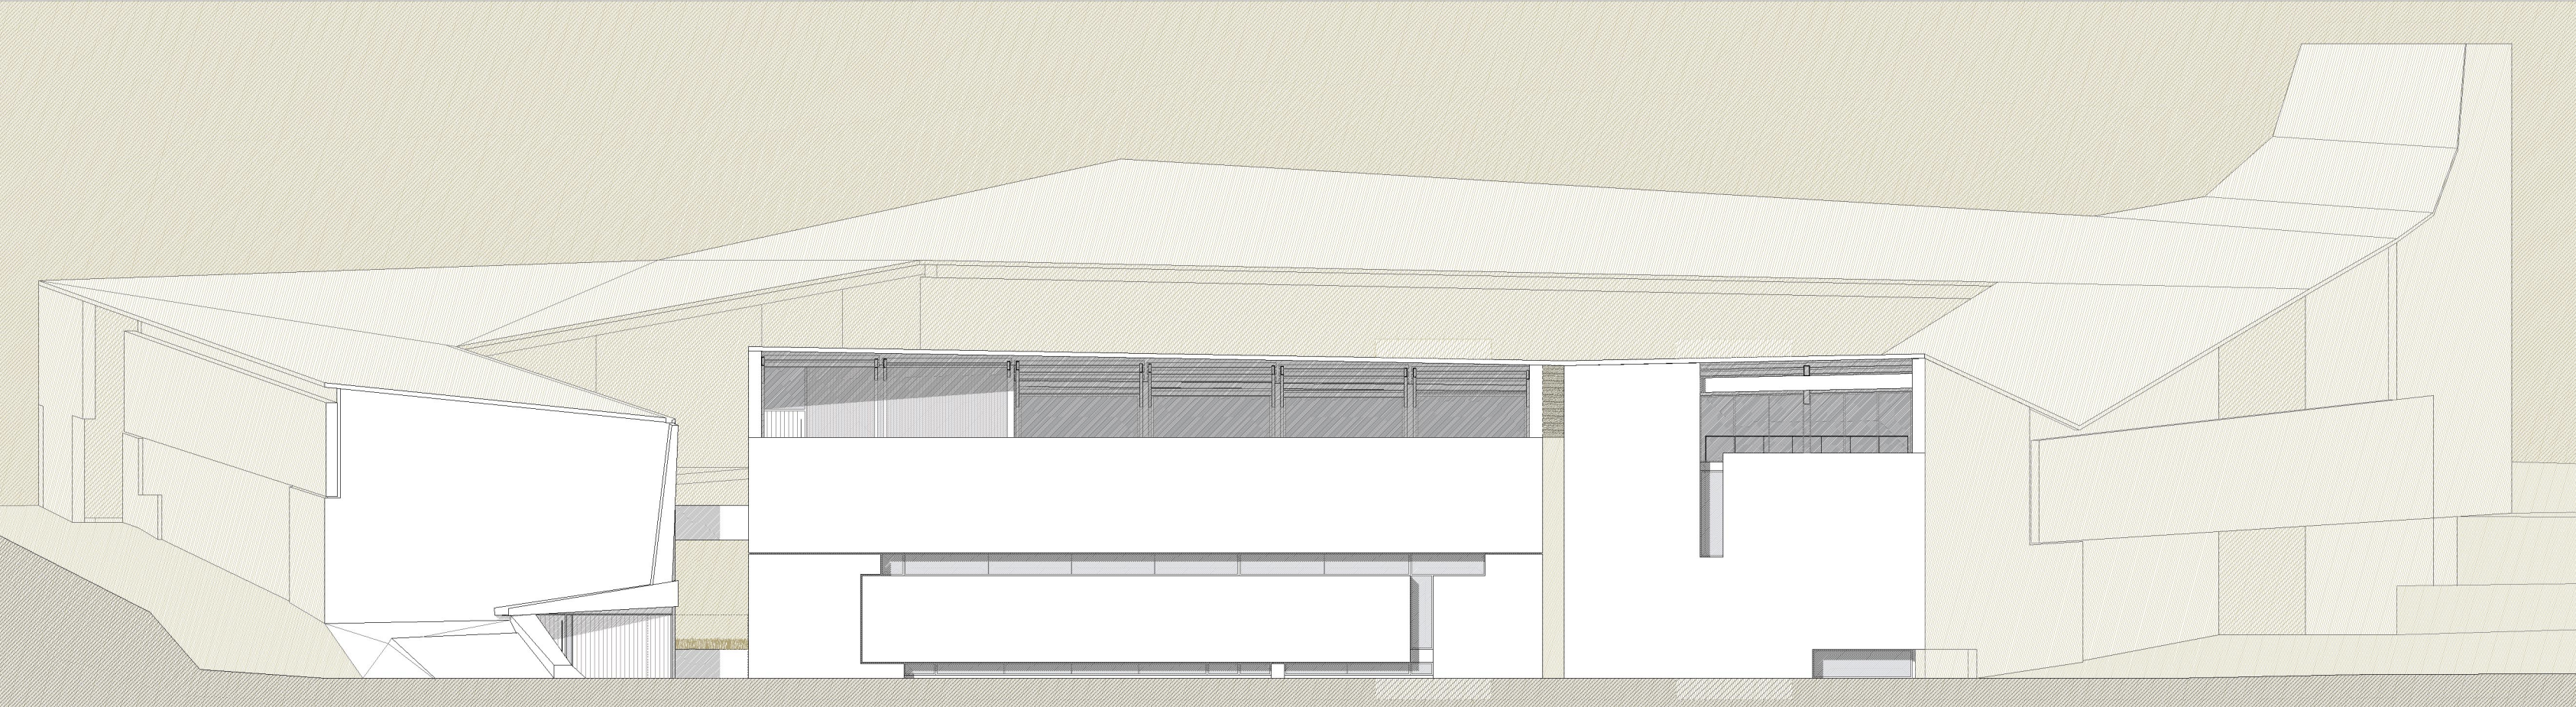

fragment detall mur alçat façana sud escala 1:50

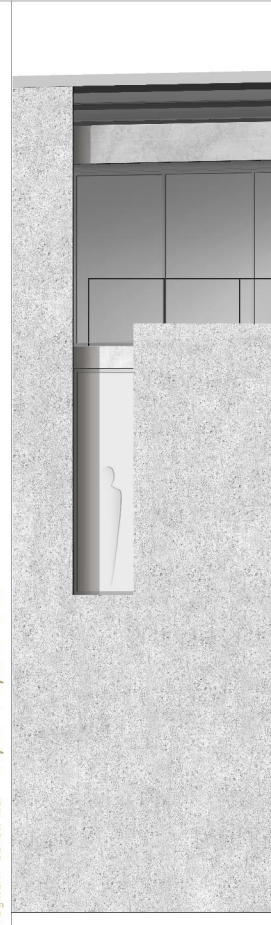

calcul estructural de la jássera de façana 1:200

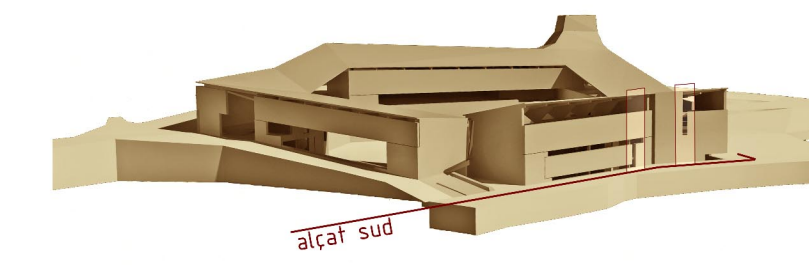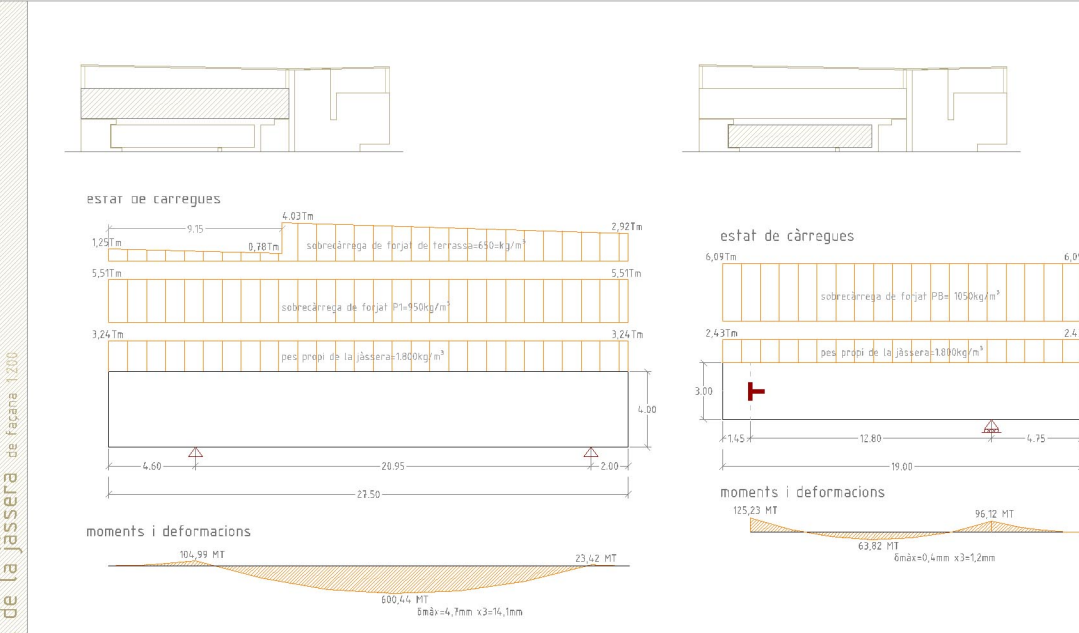

alçat sud