





alçat façana oest

escala 1:100

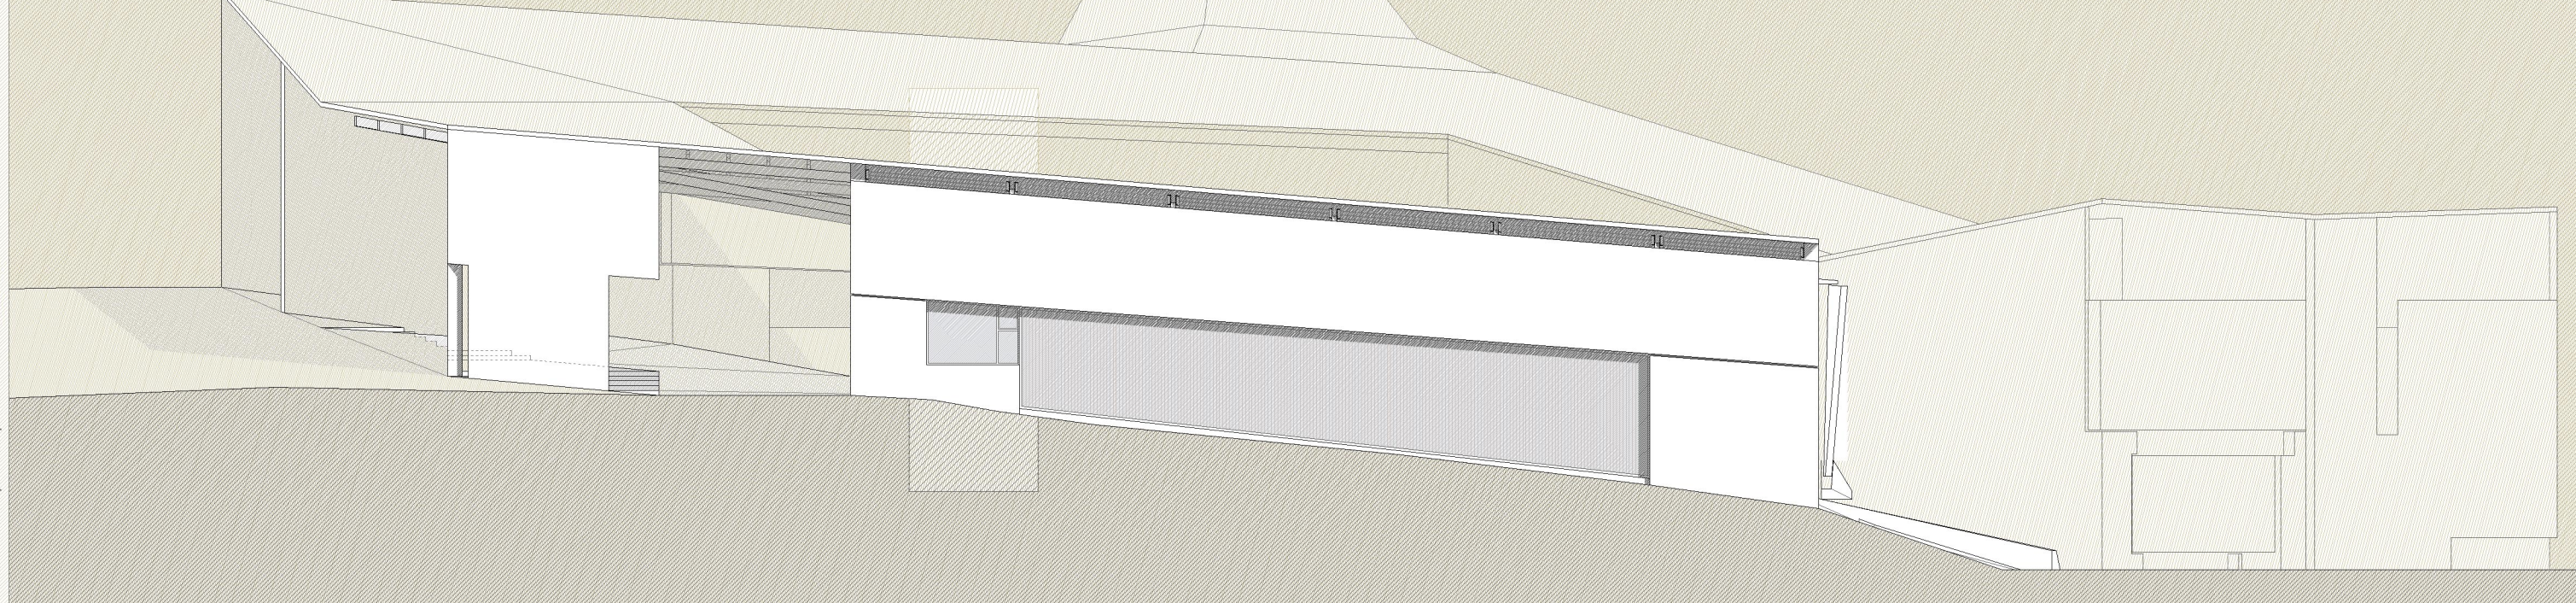


calcul estructural de la jàssera de façana 1:100 i 1:200


definició de la jàssera de façana

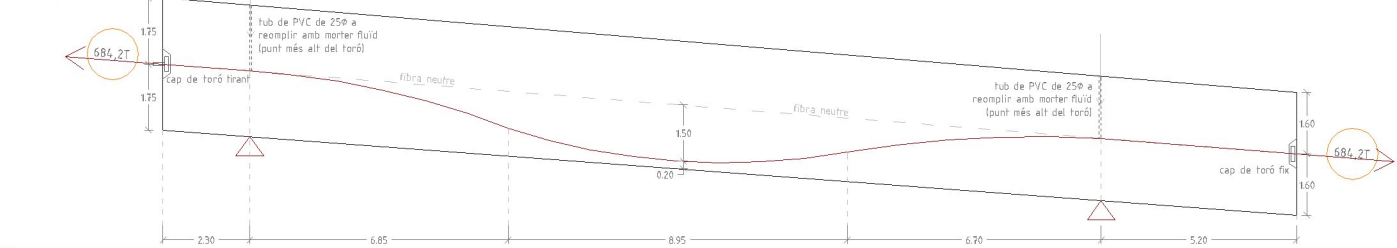


estat de càrregues

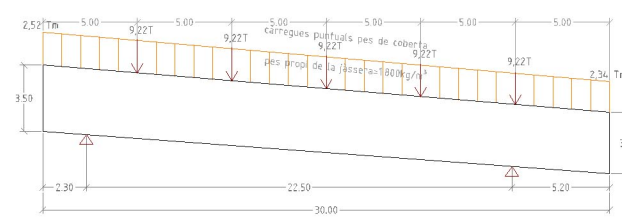

moments i deformacions

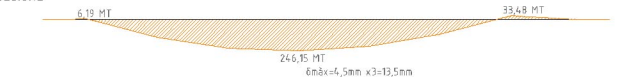

CÀRREGA EQUIVALENT DE POSTESSAT (postensat a positiu)

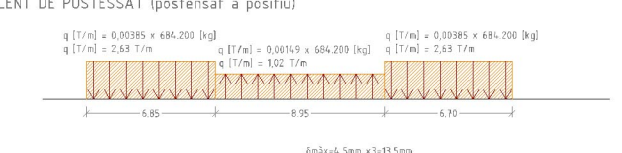

moments i deformacions jàssera postessada

