


9. alçat façana pati nord

Fragment detall: alçat façana pati nord escala 1:50

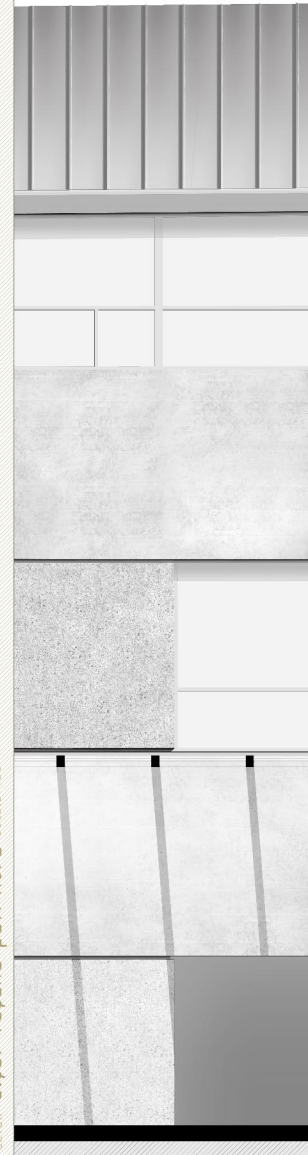

alçat façana pati nord escala 1:100

secció lluernari façana pati nord escala 1:100

calcul estructural de la jàssera de façana 1:200

