



ST.A. SECCIÓ TRANSVERSAL A

VISTA MAQUETA 1:200 | A.N. ALÇAT NORD | JUTJATS A MOLLERUSSA

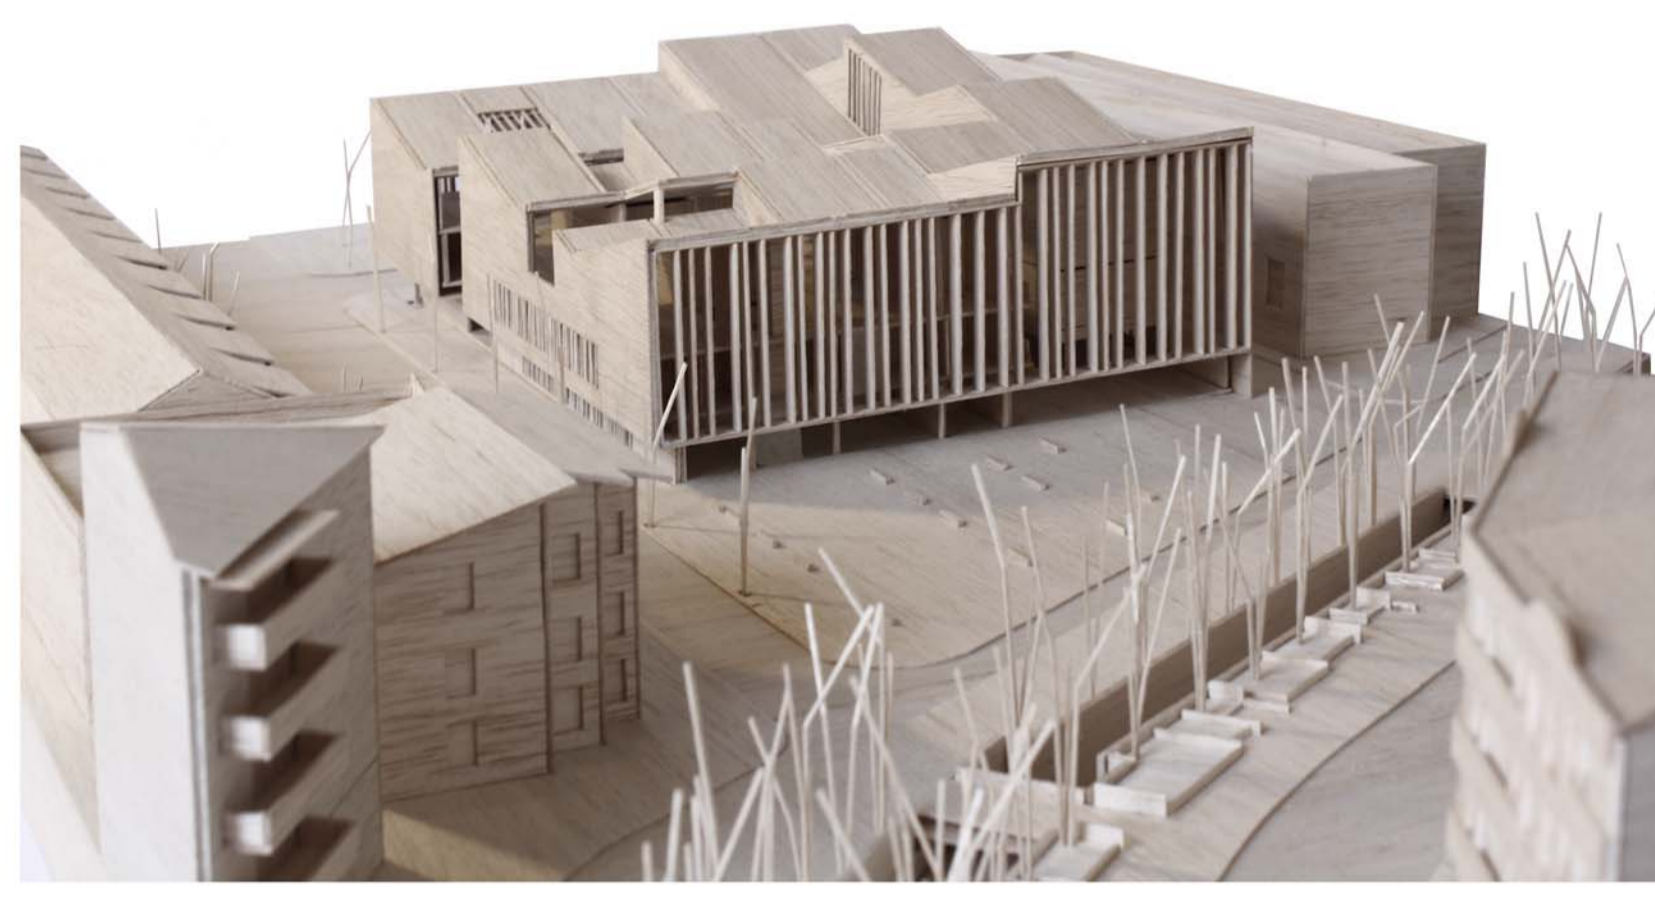

VISTA AVINGUDA DEL CANAL - FAÇANA NORD

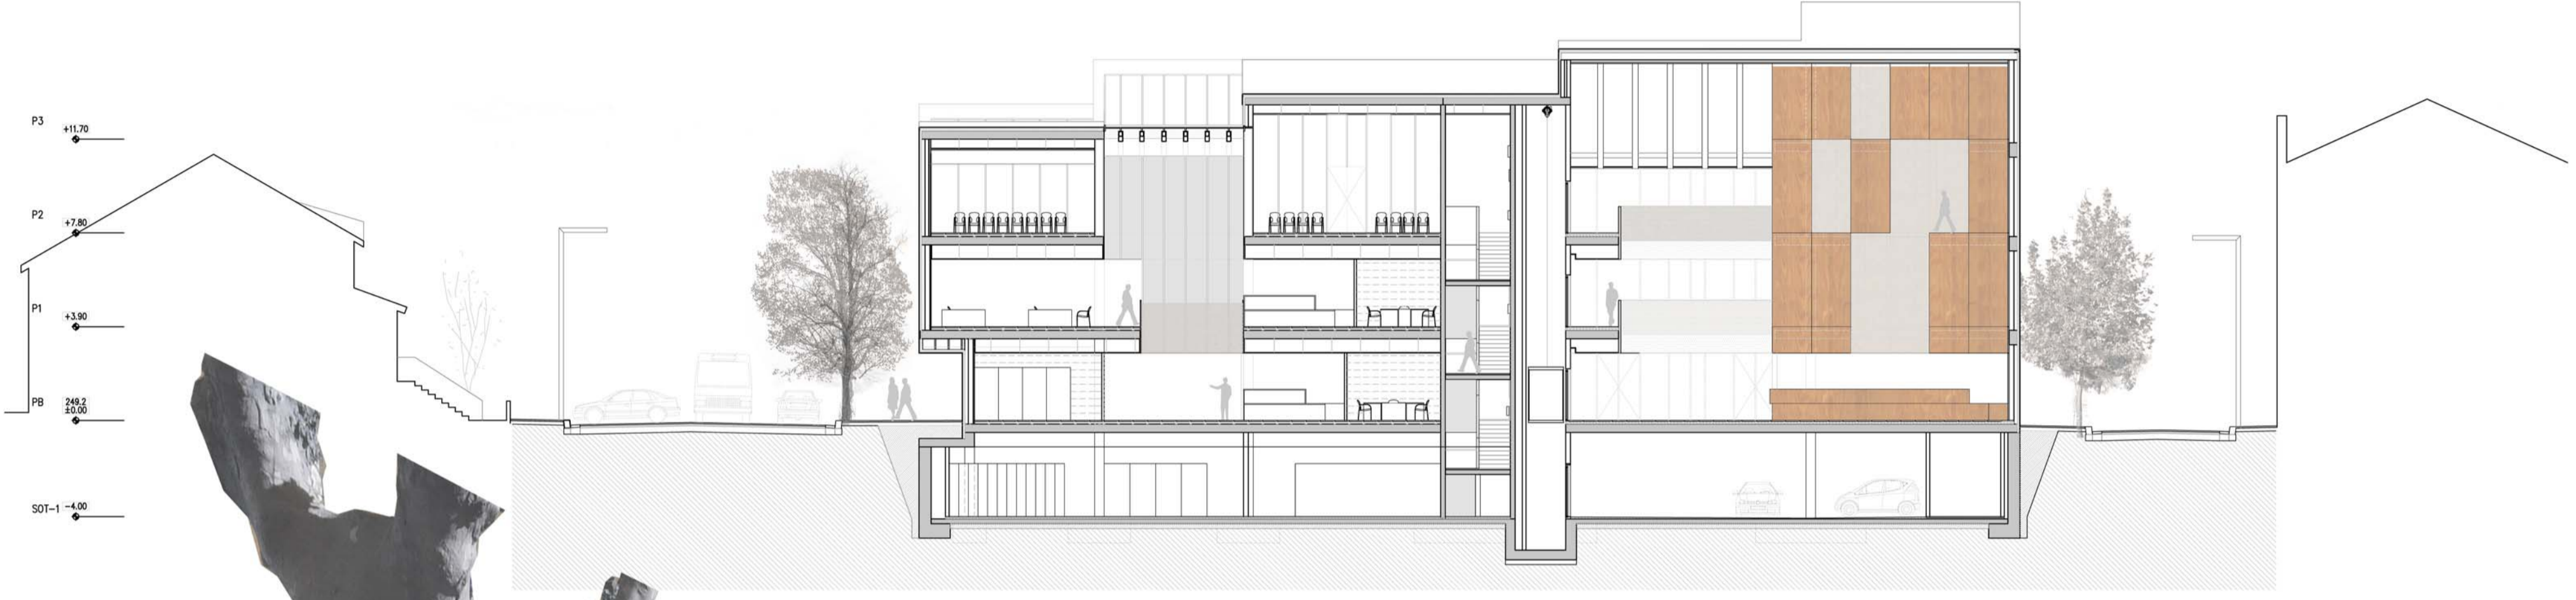

IMATGE SALA DE VISTA

