ALÇAT I SECCIÓ DETALL 1:50 FAÇANA EST - SALA MATRIMONIS / OFICINA / SALA DE VISTA

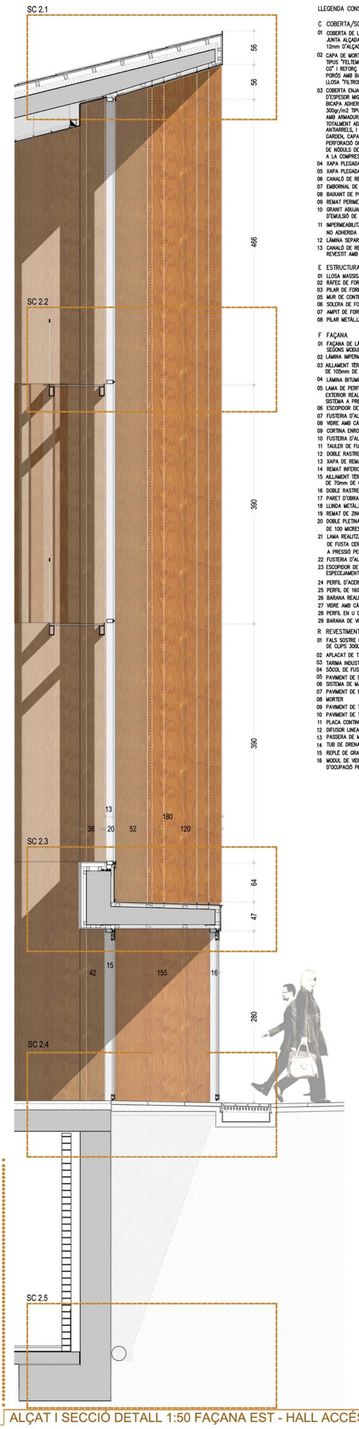

ALÇAT I SECCIÓ DETALL 1:50 FAÇANA EST - HALL ACCÉS

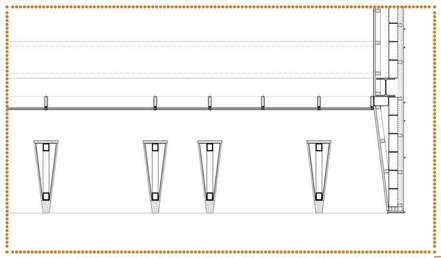

PLANTA DETALL 1:50 FAÇANA EST-NORD - PLANTA PRIMERA

PLANTA DETALL 1:50 FAÇANA EST-NORD - PLANTA BAIXA

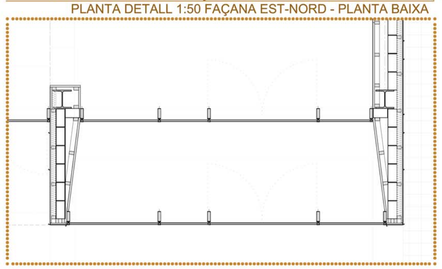

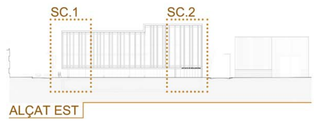

ALÇAT EST

LLEGENDA CONSTRUCTIVA

C COBERTA/SÒLERA

01 COBERTA DE LÀMINA DE ZINC RHENZINK PREPATINAT GRIS e:0,8mm. REALITZADA AMB JUNTA ALÇADA ANGULAR D'ESPECEJAMENT 600mm. INTERIEX AMB JUNTA ALÇADA DE 12mm D'ALÇADA. VEURE PLÀNOL PLANTA COBERTA.

02 CAPA DE MORTER DE REGULACIÓ DE 3cm SOBRE FORJAT. LÀMINA ANTIPUNXONAMENT TIPUS "DELTAMPER 300P". LÀMINA IMPERMEABLE DE PVC 1.2mm TIPUS "RHENOFOL CG" I REFORÇ ALS ANGLES, AMB ACABAT DE LLOSA PREFABRICADA DE FORMIGÓ POROS AMB BASE DE POLIESTIRE EXTRUIT DE 40x40cm= e=40mm(20+50) TIPUS LLOSA "FILTRON" VEGETAL DE INTEMPER COL·LOCADA SENSE MORTER

03 COBERTA INVERTIDA FORMADA PER FORMIGÓ CELULAR DE FORMACIÓ DE PENDENTS. D'ESPESOR MIG 5cm, CAPA DE MORTER DE e=3cm, MEMBRANA IMPERMEABILITZANT BICAPA ADHERIDA FORMADA PER IMPRIMACIÓ ASFÀLTICA AMB DOTACIÓ MÍNIMA DE 300g/m2 TIPUS emulsió I, ADHESIÓ A FOC DE LÀMINA DE BETOM PLASTOMÈRIC APP AMB ARMADURA DE FILM DE POLIETILÈ, TIPUS MORTERPLAS PE 440, LÀMINA SUPERIOR TOTALMENT ADHERIDA A LA ANTERIOR DE BETOM PLASTOMÈRIC, AMB TRACTAMNET ANTIARRELS I ARMADURA DE FELTRE DE POLIESTER TIPUS MORTERPLAS FP 160g GARDOL, CAPA SEPARADORA DE POLIPROPILÈ-POLIETILÈ AMB UNA RESISTÈNCIA A LA PERFORACIÓ DE 525n TIPUS TERRAM 500, CAPA DRENANT COMPOSTA DE MEMBRANA DE MÒDULS DE POLIESTIRE I GEOTÈXTIL DE POLIPROPILÈ ADHERIT AMB UNA RESISTÈNCIA A LA COMPRESSIÓ 731 kN/m2 TIPUS DRONTEX IMPACT 200, I TERRA VEGETAL

04 XAPA PLEGADA DE ZINC REALITZANT UN ESCORPIÓN e:0,8mm, SEGONS DETALL

05 XAPA PLEGADA DE ZINC ENVOLTANT EL CANALÓ DE ZINC e:0,8mm.

06 CANALÓ DE RECOLLIDA D'AIGUES PLUVIALS DE ZINC e:0,8mm.

07 EMBORNAL DE RECOLLIDA D'AIGUES PLUVIALS

08 BARANA DE POLIPROPILÈ REFORÇAT a 120mm.

09 REMAT PERIMETRAL COBERTA INTEMPIES: PERFIL TIPUS "CHAPOLAN"

10 GRANIT ABUJARDAT DE e:6cm. VEURE PLÀNOL URBANITZACIÓ, SOBRE MORTER, CAPA D'SMULSIÓ DE CURIDAN, MEMBRANA BICAPA NO ADHERIDA I FELTRE GEOTÈXTIL.

11 IMPERMEABILITZACIÓ SÒLERA AMB CAPA D'SMULSIÓ DE CURIDAN, MEMBRANA BICAPA NO ADHERIDA I FELTRE GEOTÈXTIL

12 LÀMINA SEPARADORA DE POLIETILÈ DE MÒDULS DELTA PREMIA SUBBASE DE GRAVA

13 CANALÓ DE RECOLLIDA D'AIGUA DE PLUJA LONGITUDINAL AMB EMBORNAL METÀLLIC REVESTIT AMB PEDRA DE SANT VIDENÇ COL·LOCADA AMB TAC QUMAC

E ESTRUCTURA

01 LLOSA MASSISSA DE FORMIGÓ ARMAT, SEGONS PLÀNOLS D'ESTRUCTURA

02 RAFEC DE FORMIGÓ ARMAT EN MASSA PINTAT AMB PINTURA ANTICARBONATACIÓ

03 PILAR DE FORMIGÓ ARMAT, PINTAT AMB PINTURA ANTICARBONATACIÓ

05 MUR DE CONTENCIÓ DE FORMIGÓ ARMAT

06 SOLERA DE FORMIGÓ ARMAT DE 15cm AMB MALLAT 20x20 #6

07 AMPIT DE FORMIGÓ ARMAT DE CONTORN DE COBERTA 350X40cm.

08 PILAR METÀLLIC HEB 300 PROJECTAT AMB MORTERS IGNÍFUGS PER A REVESTIR

F FAÇANA

01 FAÇANA DE LÀMINA DE ZINC RHENZINK PREPATINAT GRIS e:0,8mm. AMB ESPECEJAMENT SEGONS MÒDULS DE 30 – 60 I 90 cm. MARCANT LA JUNTA ALÇADA DE 12mm.

02 LÀMINA IMPERMEABLE TRANSPIRABLE DE MEMBRANES DE POLIPROPILÈ

03 ALLAMENT TÈRMIC DE PANELL RÍGID DE LLANA DE ROCA DE DOBLE DENSITAT ROCKCEL-E444 DE 100mm DE GRUIX O EQUIVALENT

04 LÀMINA BITUMINOSA DE SUPERFICIE NO PROTEGIDA (BARRERA DE VAPOR)

05 LAMA DE PERFILERIA INTERIOR METÀLLICA D'ACER GALVANITZAT EN CALIENT I ACABAT EXTERIOR REALITZAT EN FUSTA CERTIFICADA PROTEGIDA DE IPE DE e:30mm. TRACTADA AMB SISTEMA A PRÈSSIÓ PER MITJÀ D'AUTOCLAU AMB SALS HIDROSOLUBLES DE COURE

06 ESCORPIÓN DE XAPA D'ACER GALVANITZAT EN CALIENT, PER PINTAR

07 FUSTERIA D'ALUMINI ANODITZAT TIPUS SCHÜCO FWS60+.1 MÒDUL TRANSPARENT

08 VIDRE AMB CAMÈRA I STADIPT 4+4+4/6

09 CORTINA ENROTLLABLE DE TEIXIT TÈRMIC TIPUS "HELIOSCREEN"

10 FUSTERIA D'ALUMINI ANODITZAT TIPUS SCHÜCO FWS60+.1 MÒDUL OPAC

11 TAULER DE FUSTA HIDRÒFUG DE 22mm. DE SUPORT DE LÀMINA DE ZINC

12 DOBLE RASTRELLAT DE FUSTA DE PI DE 80X30mm.

13 XAPA DE REMAT PLEGADA D'ACER GALVANITZAT EN CALIENT e:3mm.

14 REMAT INFERIOR MUR CORTINA D'ALUMINI ANODITZAT AMB ALLAMENT TÈRMIC e:5cm.

15 ALLAMENT TÈRMIC DE PANELL RÍGID DE LLANA DE ROCA DE DOBLE DENSITAT ROCKCEL-E444 DE 70mm DE GRUIX O EQUIVALENT

16 DOBLE RASTRELLAT DE FUSTA DE PI DE 50X30mm.

17 PARET D'OBRA e:30cm AMB MAÓ CALAT 290X470cm

18 LLINDA METÀLLICA e:10mm. PER PINTAR AMB PISTOLA EN TALLER AMB PINTURA EPOXÍDICA

19 REMAT DE ZINC RHENZINK PREPATINAT GRIS e:0,8mm. REALITZANT L'ENMARCAT DE FAÇANA

20 DOBLE PLETINA METÀLLICA en L 80X30mm. e:5mm. GALVANITZADA EN CALIENT DE 100 MICRES PER PINTAR

21 LAMA REALITZADA AMB PLETINA METÀLLICA F.20 ATORNILLADA A DOBLE TAULER DE FUSTA CERTIFICADA PROTEGIDA DE IPE DE 240X30mm. TRACTADA AMB SISTEMA A PRÈSSIÓ PER MITJÀ D'AUTOCLAU AMB SALS HIDROSOLUBLES DE COURE

22 FUSTERIA D'ALUMINI ANODITZAT TIPUS SCHÜCO ROYAL 565HI ACABAT MATE

23 ESCORPIÓN DE LÀMINA DE ZINC RHENZINK PREPATINAT GRIS e:0,8mm. AMB ESPECEJAMENT SEGONS MÒDULS DE 30 – 60 I 90 cm. VEURE DETALL

24 PERFIL D'ACER GALVANITZAT EN CALIENT DE 100 MICRES PER PINTAR

25 PERFIL DE 160X50mm. D'ACER GALVANITZAT EN CALIENT DE 100 MICRES PER PINTAR

26 BARANA REALITZADA AMB PLETINES D'ACER DE 50X10mm. PER PINTAR

27 VIDRE AMB CAMÈRA I STADIPT AMB BUTIRAL BLANC 4+4+4

28 PERFIL EN U DE 50X20mm. D'ACER GALVANITZAT EN CALIENT DE 100 MICRES PER PINTAR

29 BARANA DE VIDRE STADIPT 6+6 COL·LOCAT AL PERFIL F.28 AMB SILICONA ESTRUCTURAL

R REVESTIMENTS

01 FALS SOSTRE DE PANELLS D'ALUMINI DE 240X30cm PERFORAT SUSPES AMB EL SISTEMA DE CLIPS 300L DE HUNTER DOUGLAS O SIMILAR AMB PLACA FONOABSORVENT INTERIOR

02 APLACAT DE TAULER DE DM XAPAT AMB FUSTA D'IPÉ CERTIFICADA PROTEGIDA e=3cm

03 TARIMA INDUSTRIAL DE FUSTA D'IPÉ e.3cm. SAMAAT RECREIXUT D'OBRA DE 15cm.

04 SÓCOL DE FUSTA DM XAPAT AMB FUSTA CERTIFICADA PROTEGIDA D'IPÉ

05 PAVIMENT DE PEDRA DE SANT VIDENÇ DE 60x60x30cm SOBRE TERRA TÈCNIC h:15cm.

06 SISTEMA DE MAMPARES DE XAPA D'ACER DE e.0,8mm. TIPUS SYNOPS DE CLESTRA

07 PAVIMENT DE PEDRA DE SANT VIDENÇ 120X60x8cm. ACABAT ABUJARDAT

08 MORTER

09 PAVIMENT DE TERRATZO DE 60X60X3cm. SOBRE TERRA TÈCNIC h:15cm.

10 PAVIMENT DE TERRATZO DE 60X60X3cm. SOBRE RECREIXUT DE MORTER h:7cm.

11 PLACA CONTÍNUA DE GUIX LÀMINAT SOBRE RASTRELLAT

12 DIFUSOR LINEAL D'ALUMINI ANODITZAT ENRASAT A FALÇ SOSTRE D'IMPULSIÓ D'AIRE

13 PASSERA DE MANTENIMENT DE VIDRE SECURIT 10+10mm

14 TUB DE DRONTEX Ø 240mm.

15 REPLÈ DE GRAVA DE 470-55mm.

16 MÒDUL DE VIDRE 6+6 AMB CÈL·LULA FOTOVOLTÀICA (FV) VIDURSOLAR AMB 60% D'OCUPACIÓ PER CÈL·LULES MULTICRISTALINES

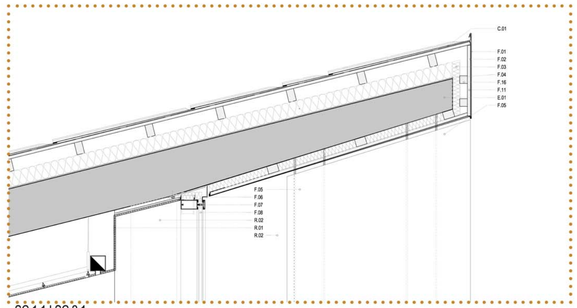

SC 1.1 SC 2.1

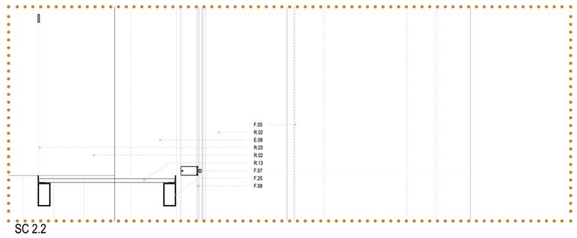

SC 2.2

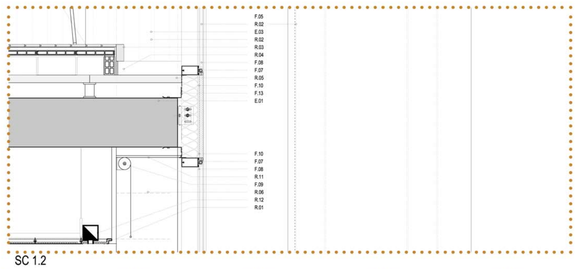

SC 1.2

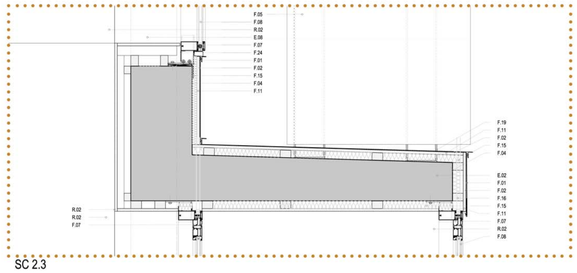

SC 2.3

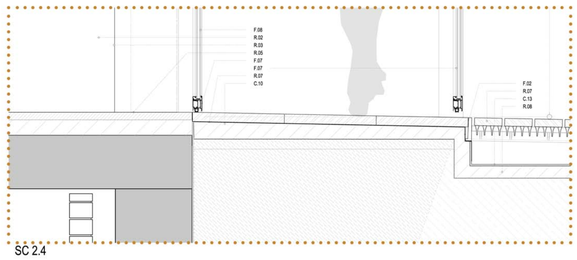

SC 2.4

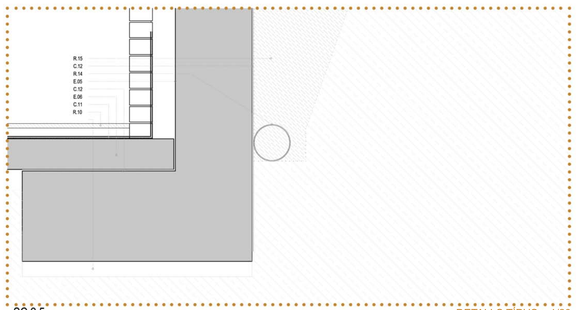

SC 2.5

DETALLS TÍPUS e:1/20

JUTJATS A MOLLERUSSA

TRIBUNAL - E. BRU / F.X. ALDABO / F. SAGARRA / E. CALAFELL / J.L. CANOSA

JORDI GORGUES XIXONS

SECCIÓ CONSTRUCTIVA FAÇANA EST/OEST

0 1 2 3 m. e:1/50