


PLANTA SOTERRANI

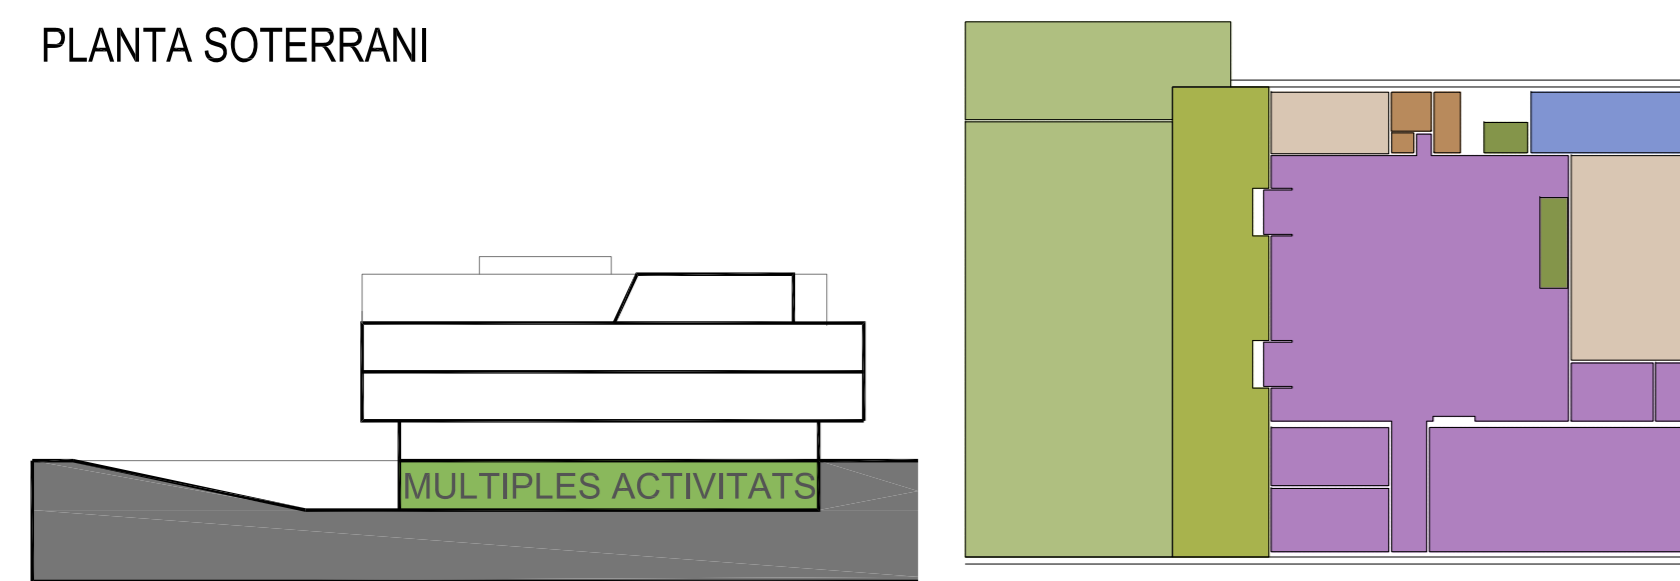


INFORMACIÓ PLANTA:

- zona d'acollida i promoció
- zona de treball intern
- espais exteriors
- talús / grades / rampa
- circulació vertical
- lavabos
- sala d'instal·lacions
- escales sectoritzades

QUADRE DE SUPERFÍCIES:

planta baixa	
1. zona d'acollida i promoció:	
1.1 vestíbul / accés	70 m ²
1.2 espai per a múltiples activitats	495 m ²
1.3 sala polivalent 1	55 m ²
1.4 sala polivalent 2	55 m ²
1.5 auditori 190 persones	232 m ²
1.6 espai suport auditori / guarda-roba	35 m ²
1.7 magatzem auditori	12 m ²
1.8 circulació	32 m ²
2. zona de treball intern:	
2.1 sala de treball	36 m ²
2.2 sala de reunions	18 m ²
2.3 magatzem general	168 m ²
3.1 escala	18 m ²
4.1 lavabos	26 m ²
5.1 sala d'instal·lacions	68 m ²
6.1 espai exterior per a múltiples activitats	335 m ²
Total sup. útils	1.320 m²
Total sup. construïda	1.495 m²

PLANTA BAIXA

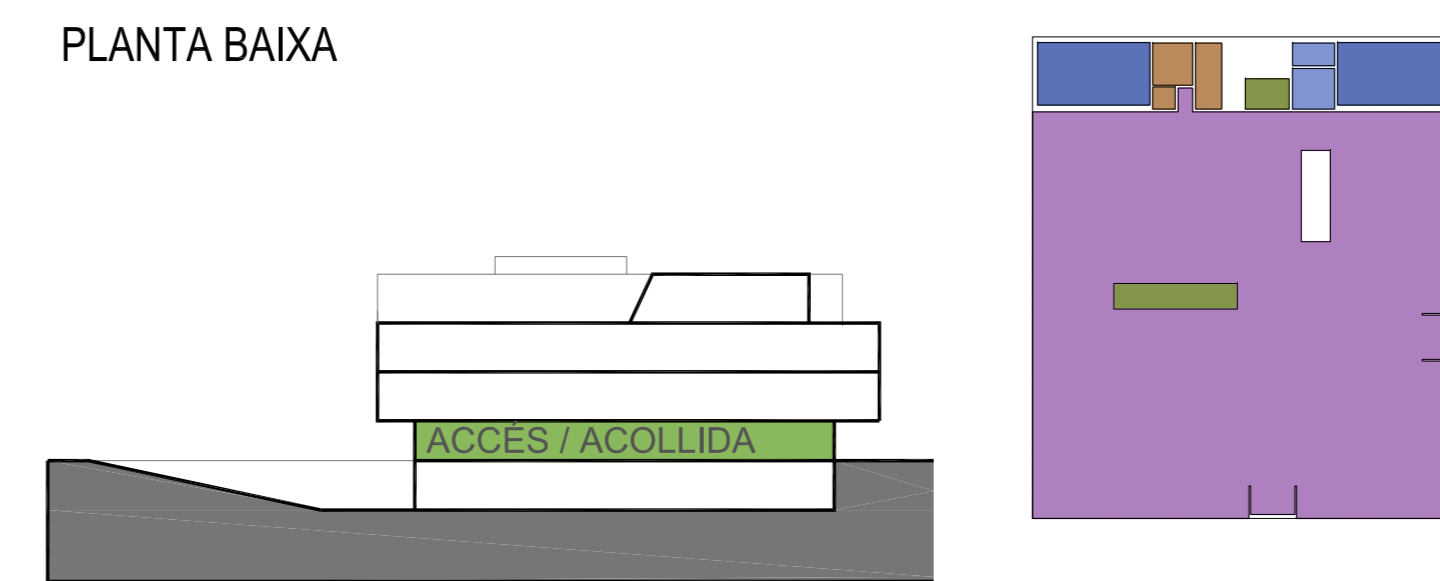

INFORMACIÓ PLANTA:

- zona d'acollida i promoció
- circulació vertical
- lavabos
- sala d'instal·lacions
- escales sectoritzades

QUADRE DE SUPERFÍCIES:

planta baixa	
1. zona d'acollida i promoció:	
1.1 vestíbul / accés	1.220 m ²
1.2 informació / préstec	
1.3 accés a internet	
1.4 espai d'exposicions	
1.5 diaris i revistes	
2.1 escala principal	23 m ²
3.1 circulacions verticals sectoritzades	53 m ²
4.1 lavabos	29 m ²
5.1 sala d'instal·lacions	13 m ²
6.1 magatzem / neteja	7 m ²
Total sup. útils	1.345 m²
Total sup. construïda	1.420 m²