


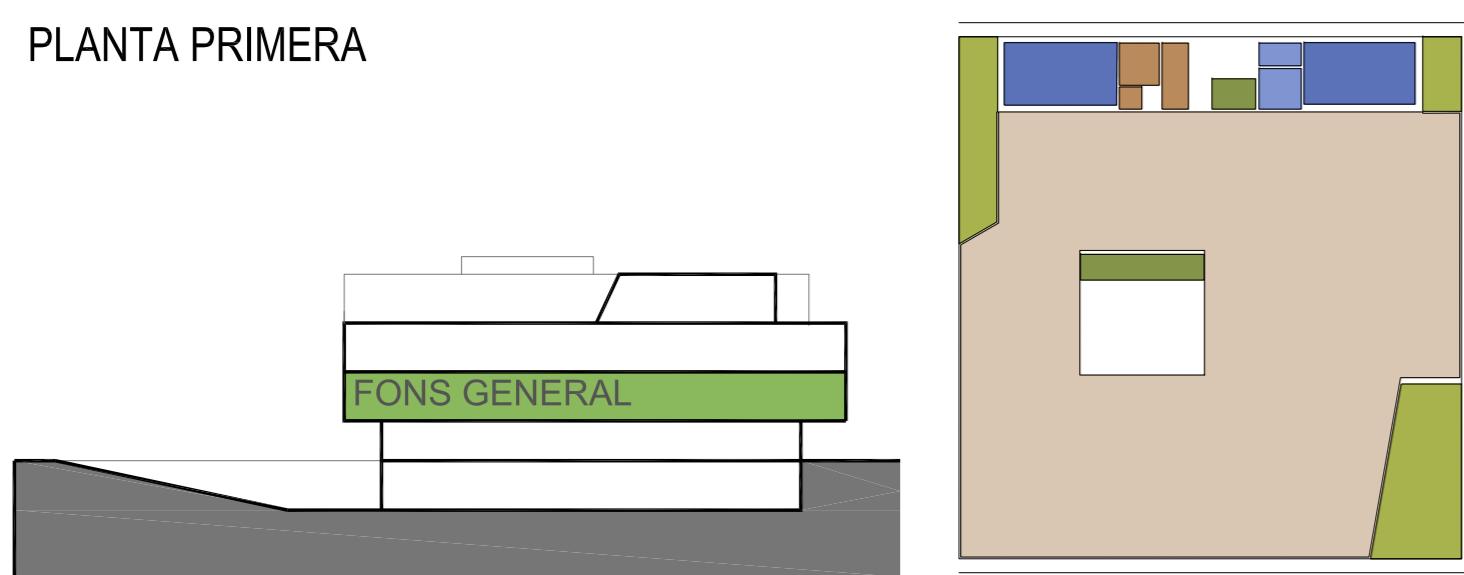


PLANTA PRIMERA



INFORMACIÓ PLANTA:		QUADRE DE SUPERFICIES:	
zona general		planta primera	
espais exteriors / terrasses		1. zona general:	1.390m ²
circulació vertical		1.1 informació i suport	
lavabos		1.2 música i imatge	
sala d'instal.lacions		1.3 accés a internet	
escales sectoritzades		1.4 fons general	
		1.5 sala de lectura	
2.1 escala principal		2.1 escala principal	23 m ²
3.1 circulacions verticals sectoritzades		3.1 circulacions verticals sectoritzades	53 m ²
4.1 lavabos		4.1 lavabos	29 m ²
5.1 sala d'instal.lacions		5.1 sala d'instal.lacions	13 m ²
6.1 magatzem / neteja		6.1 magatzem / neteja	7 m ²
7.1 terrasses		7.1 terrasses	175 m ²
Total sup. útil		Total sup. útil	1.690 m ²
Total sup. construïda		Total sup. construïda	1.750 m ²



PLANTA SEGONA

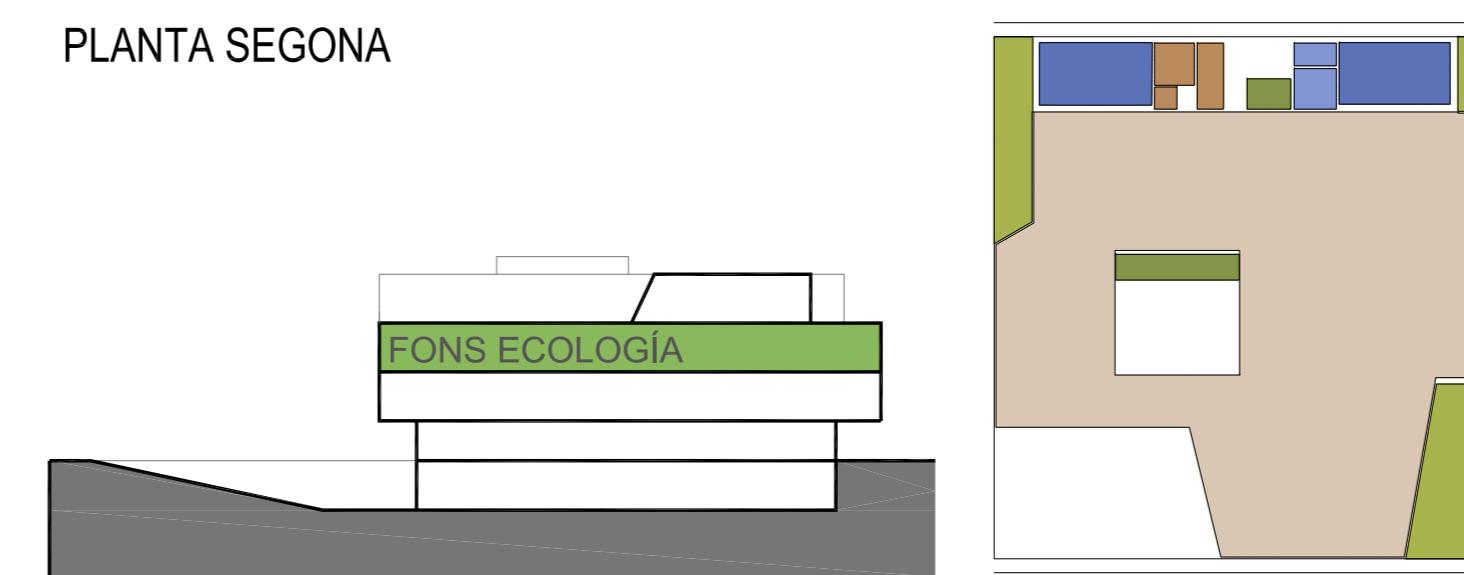

INFORMACIÓ PLANTA:		QUADRE DE SUPERFICIES:	
zona general		planta segona	
espais exteriors / terrasses		1. zona general:	1.190m ²
circulació vertical		1.1 informació i suport	
lavabos		1.2 música i imatge	
sala d'instal.lacions		1.3 accés a internet	
escales sectoritzades		1.4 fons específic - ecologia i sostenibilitat	
		1.5 sala de lectura	
2.1 escala principal		2.1 escala principal	23 m ²
3.1 circulacions verticals sectoritzades		3.1 circulacions verticals sectoritzades	53 m ²
4.1 lavabos		4.1 lavabos	29 m ²
5.1 sala d'instal.lacions		5.1 sala d'instal.lacions	13 m ²
6.1 magatzem / neteja		6.1 magatzem / neteja	7 m ²
7.1 terrasses		7.1 terrasses	175 m ²
Total sup. útil		Total sup. útil	1.490 m ²
Total sup. construïda		Total sup. construïda	1.550 m ²