


PLANTA TERCERA

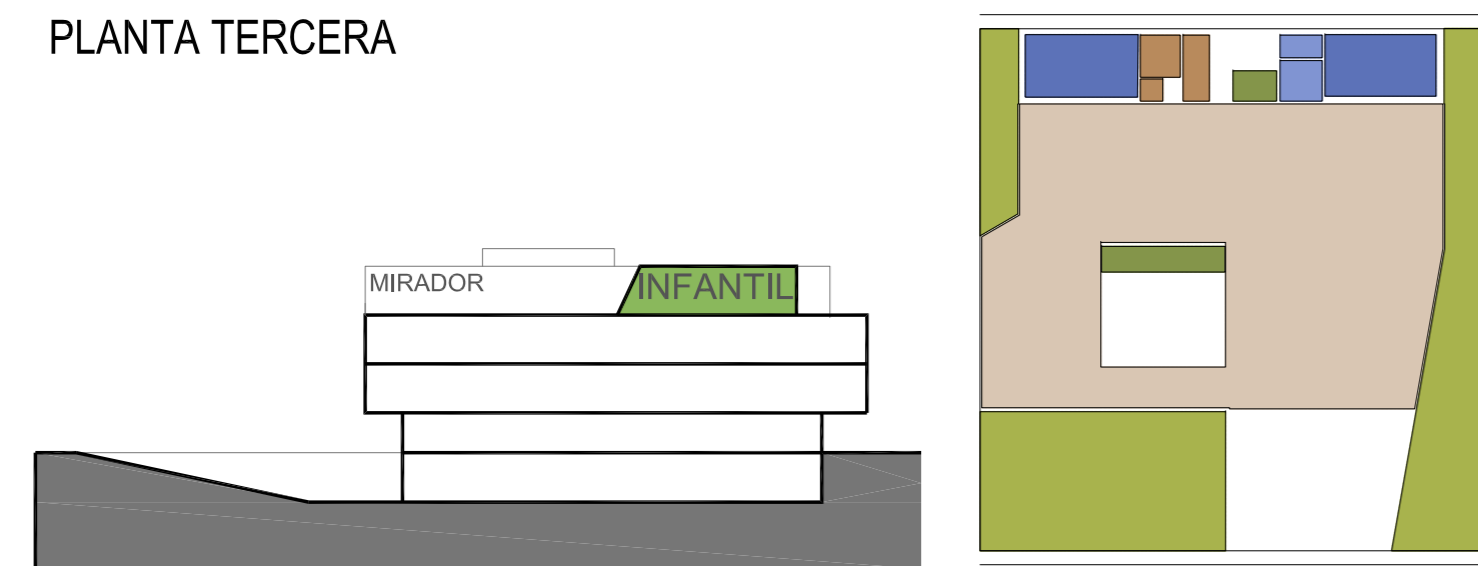

INFORMACIÓ PLANTA:

- zona general
- terrasses / mirador
- circulació vertical
- lavabos
- sala d'instal·lacions
- escales sectoritzades

QUADRE DE SUPERFÍCIES:

planta tercera	
1. zona infantil:	870 m2
1.1 informació i suport	
1.2 música i imatge	
1.3 accés a internet	
1.4 fons del coneixement	
1.5 fons de l'imaginació	
1.6 petits lectors	
2.1 escala principal	23 m2
3.1 circulacions verticals sectoritzades	53 m2
4.1 lavabos	29 m2
5.1 sala d'instal·lacions	13 m2
6.1 magatzem / neteja	7 m2
7.1 terrasses i mirador	510 m2
Total sup. útils	1.505 m2
Total sup. construïda	1.565 m2

PLANTA COBERTA