


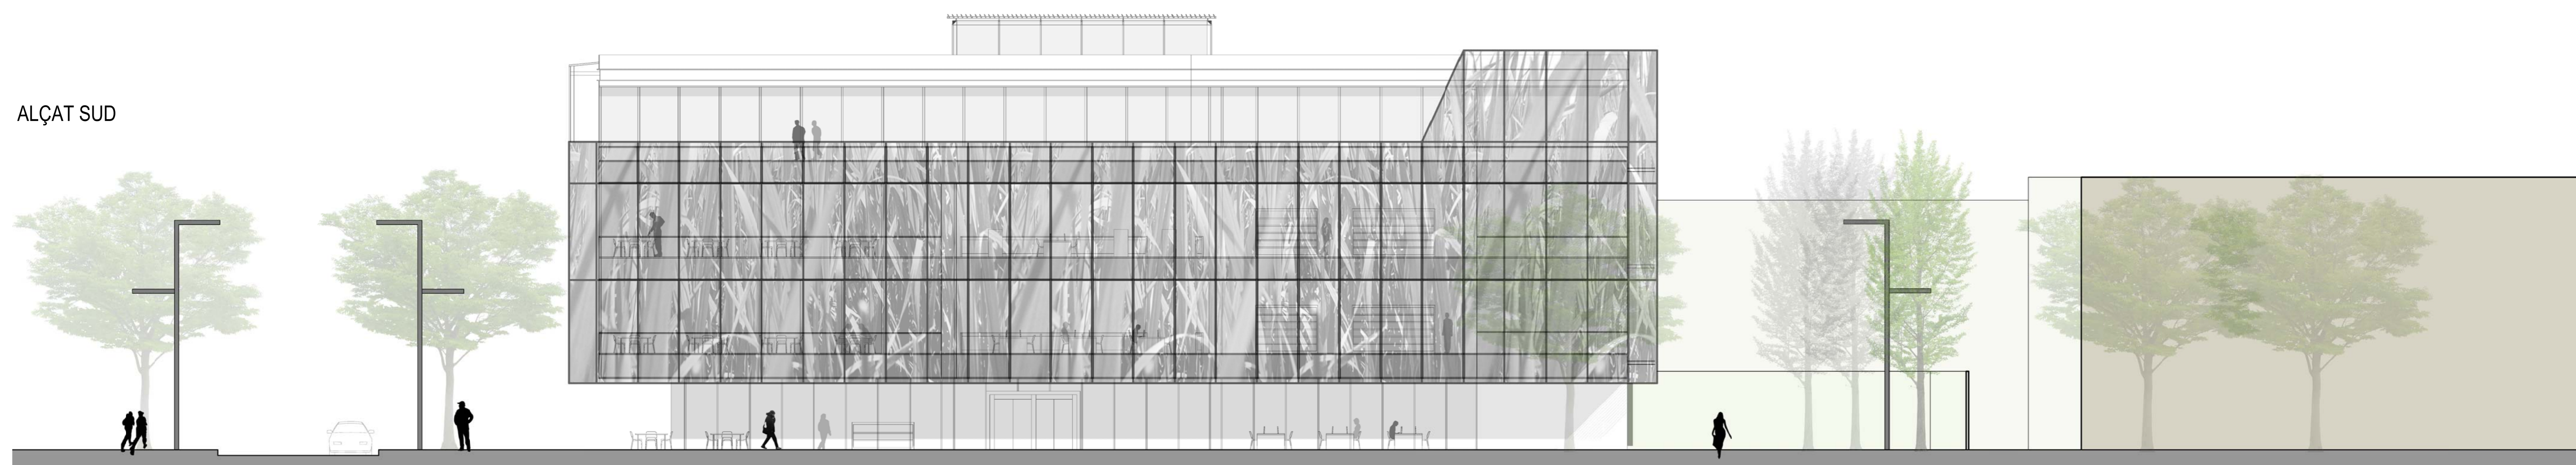

ALÇAT SUD



SECCIÓ BB'

