


Superfícies

11.- Oficines companyes	134,00 mq
12.- Hall oficines companyes	140,00 mq
13.- Restauració	142,00 mq
14.- Cuina restaurant - bar	40,00 mq
15.- Gestió aeroportuària	320,00 mq
16.- Instal·lacions informàtiques	25,00 mq
17.- Instal·lacions	160,00 mq
961,00 mq	

*Superfície total 3.916 mq

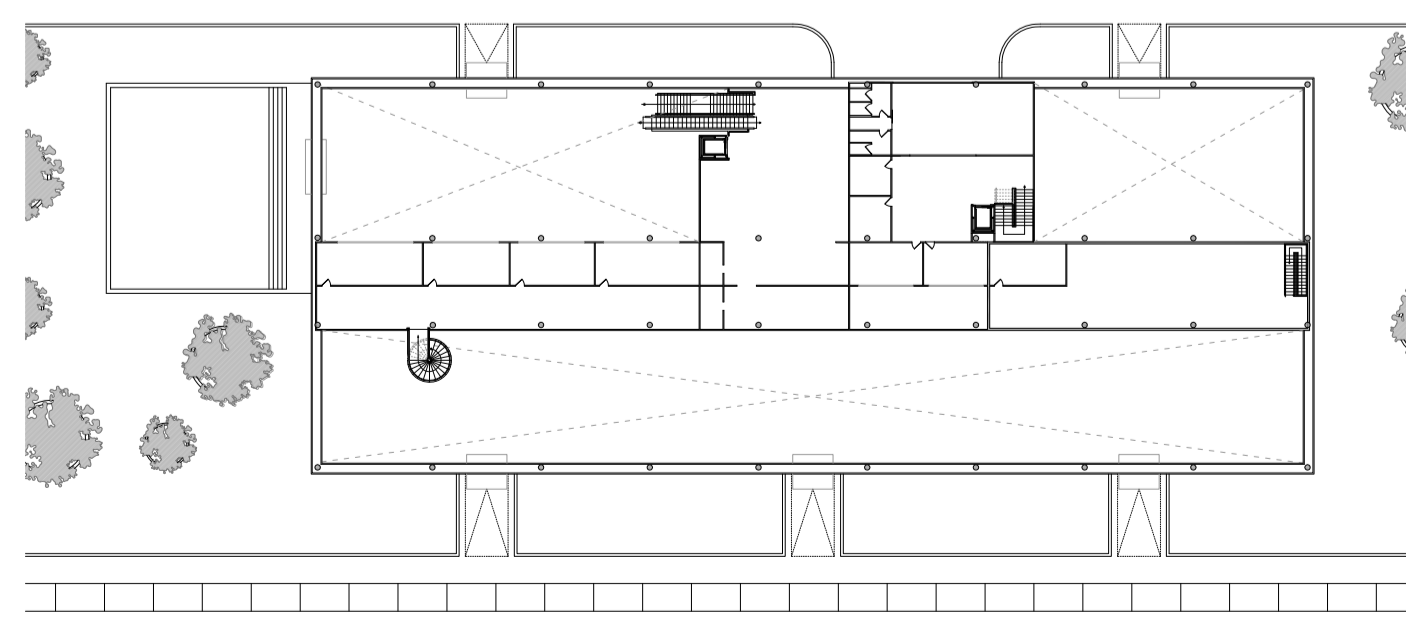

La primera planta està destinada casi exclusivament a serveis privats de l'aeroport, de gestió aeroportuària i del servei d'instal·lacions.

S'ha de destacar una part de la planta destinada als serveis de restauració de la zona de sortides, connectada amb la planta inferior mitjançant escales i un ascensor, quedant d'aquesta manera, l'accés garantitzat a tothom.



De la mateixa manera que la planta es caracteritza per la seva simplicitat de circulacions, s'ha escollit una secció que sigui de fàcil recorregut, la separació de plantes per usos, caracteritzarà en aquest punt, també la simplicitat de circulacions i usos.

