

TIPUS DE LIMUNÀRIES

Espais de la terminal

Luminària Big Mec 50 de Biorca & Boley. Suspesa i en alumini amb difusor de vidre. 4x100 W

Oficines

Luminària empotrable Gama T26 de Troll. En falsos sostres amb quatre tubs fluorescents. Cos en xapa d'acer fustat i pintat en epoxi blanc. 4x24 W. Nivell lumínic mínim 500 lux.

Comerços / Bar / Cafeteres

Luminària suspesa Tubular de Troll, amb cos d'alumini i pintada en blanc, negre o cromat. 50 W.

Escaleres mecàniques

Luminària Gama T5 de Troll. Empotrable, amb cos d'alumini extrusionat i vidre d'alta resistència.

Server

Downlight Basic de Troll. Cos d'alumini extrusionat, pintat en blanc, negre o plata. 50 W.

Il·luminació de façana

Luminària Lico de Troll. Empotrable i estanca IP65. En extrusió de policarbonat. Conjunt òptic que incorpora dins tres led's. 20 W.

Il·luminació exterior

Luminària Single de Troll. Projector amb làmpada halògena, fàcilment canuïtable entre la vegetació de jardí, adequat per il·luminació localitzada i paisagística. Cos en fundició d'alumini. 50 W.

LLEGENDA

Espais de la terminal		
Oficines		
Comerços		
Escaleres mecàniques		

Server		
Il·luminació de façana		
Il·luminació exterior		



Esquema d'il·luminació d'espais de la terminal


Necessari nivell lumínic mínim de 300 luxes.

Necessari nivell lumínic mínim de 300 luxes.


Necessari nivell lumínic mínim de 200 luxes.

Necessari nivell lumínic mínim de 500 luxes.

IL·LUMINACIÓ PER ÀREES

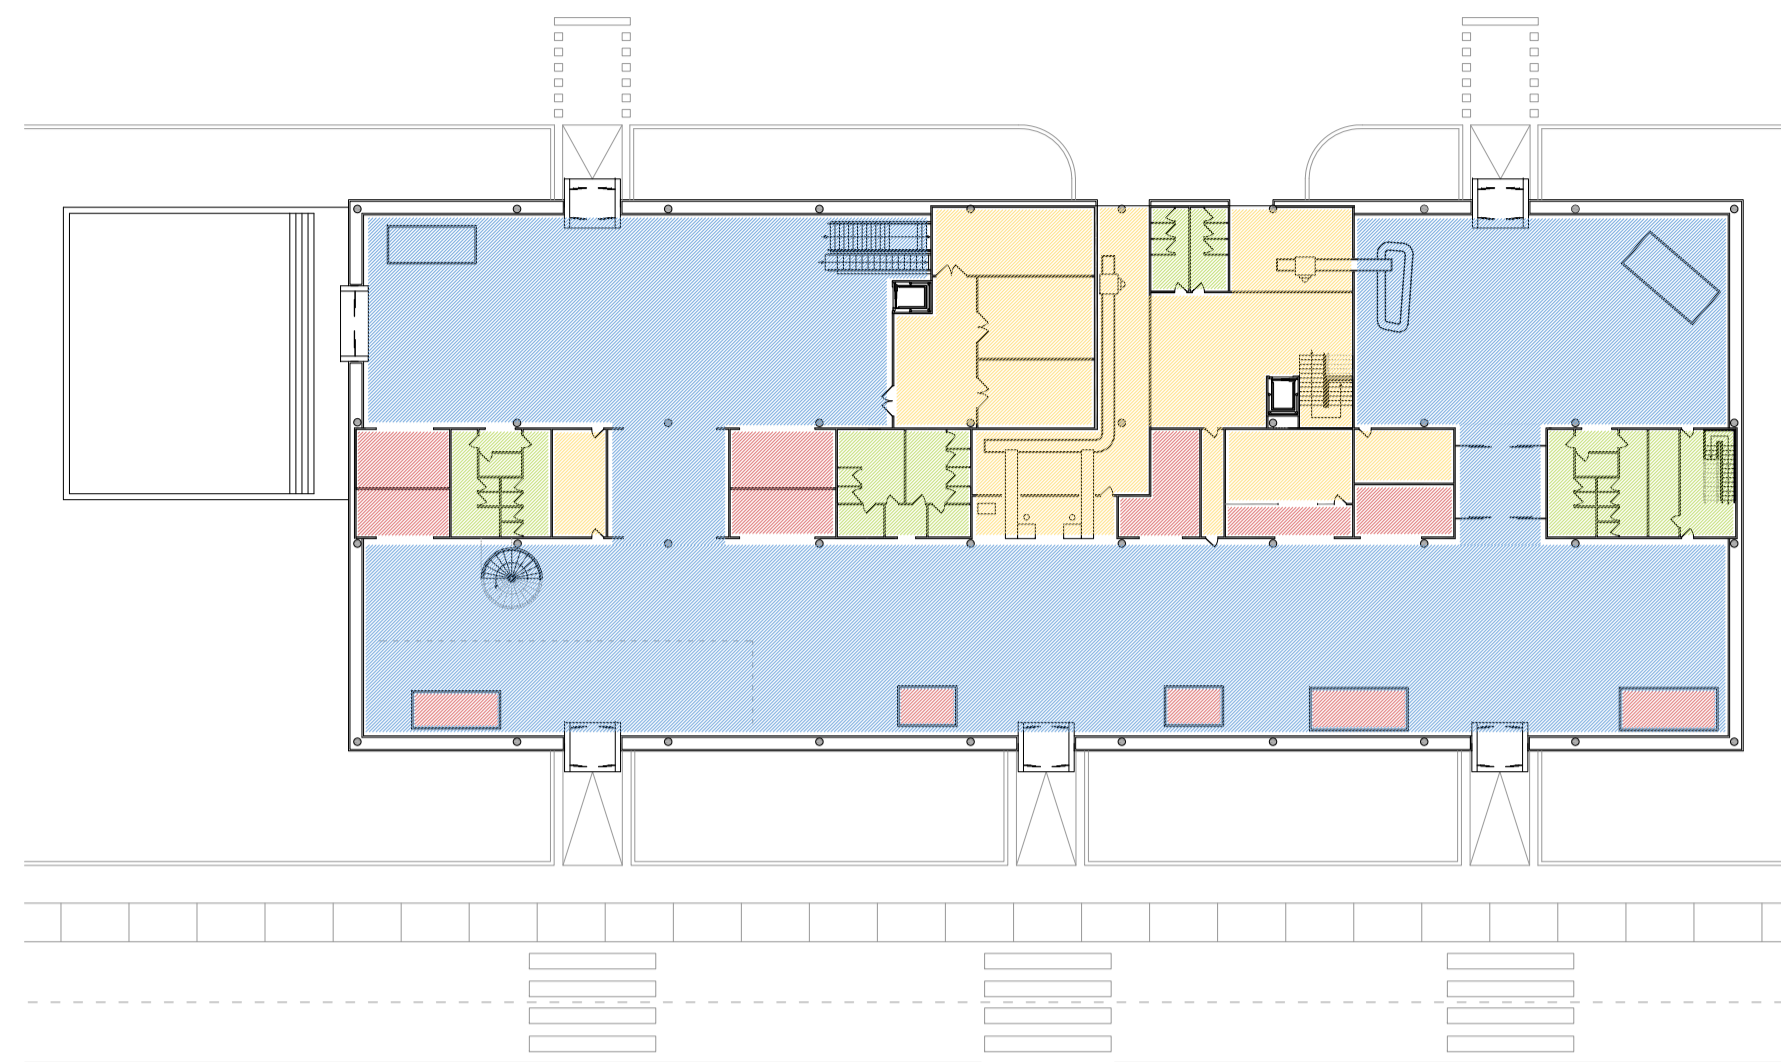


Planta Baixa

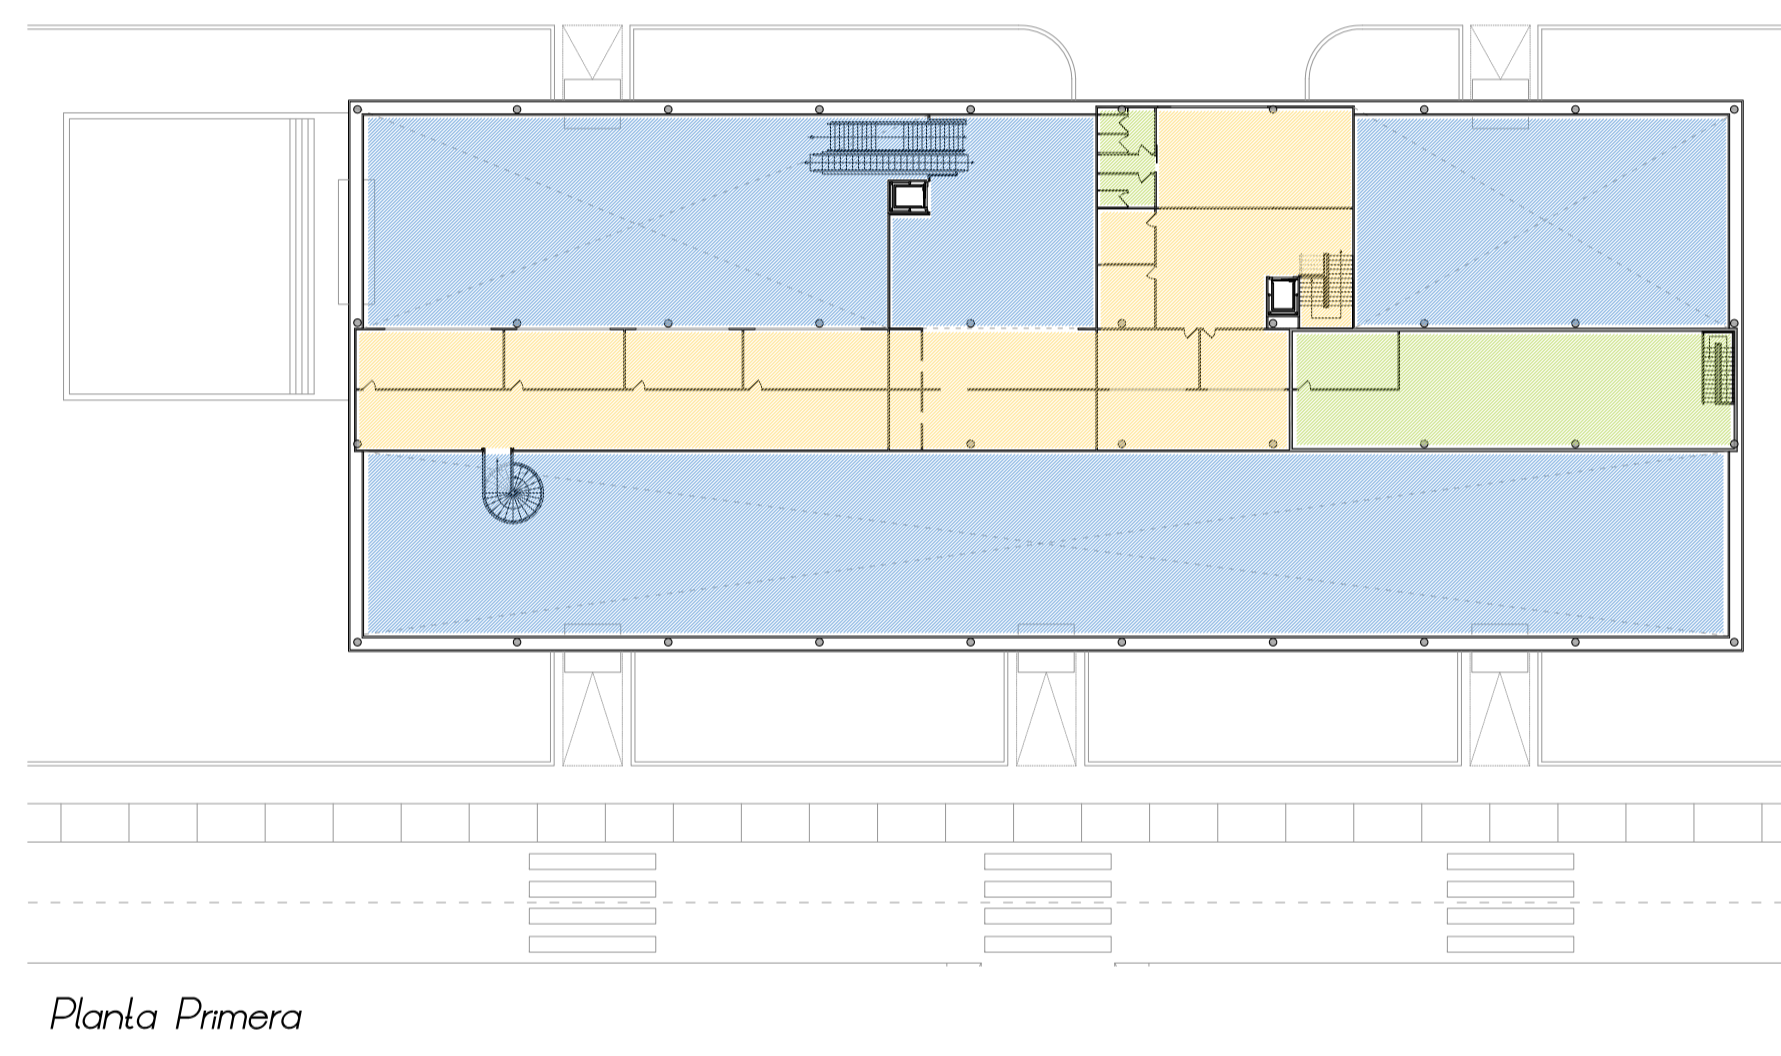


Planta Primera

LUMINÀRIES


Esquematzació de la instal·lació

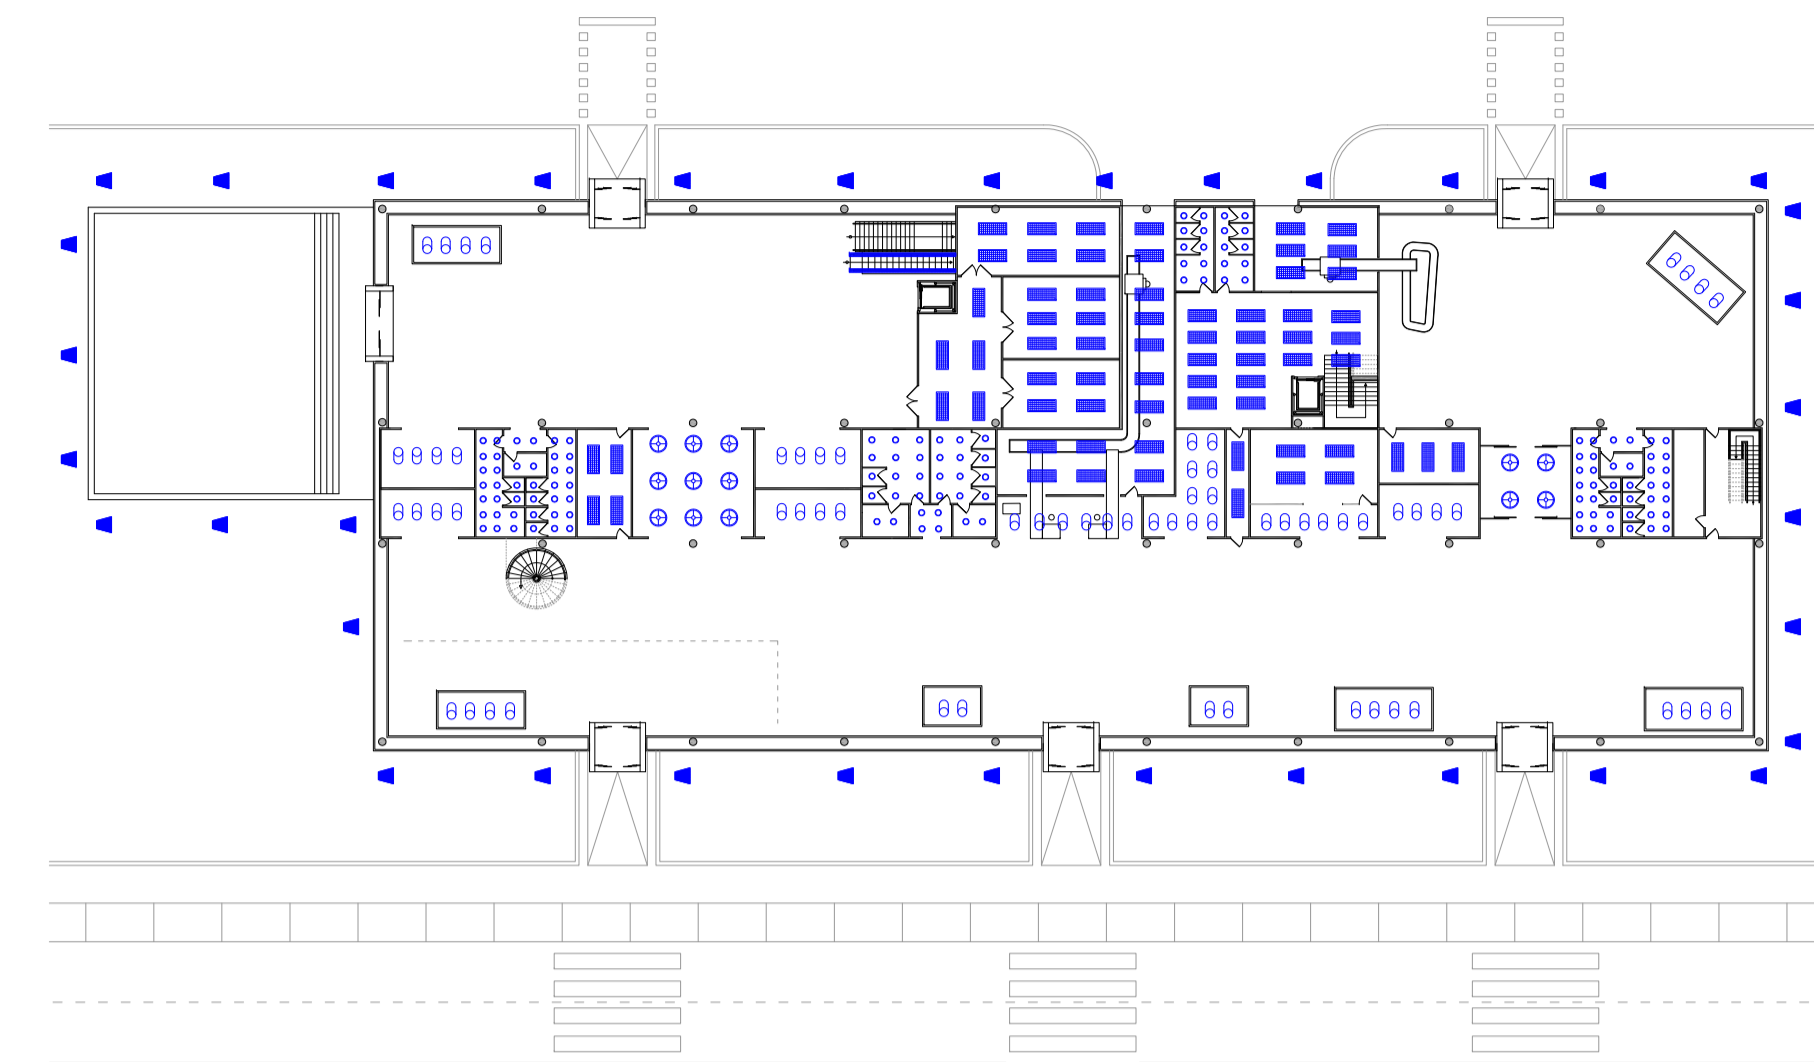

Planta Baixa

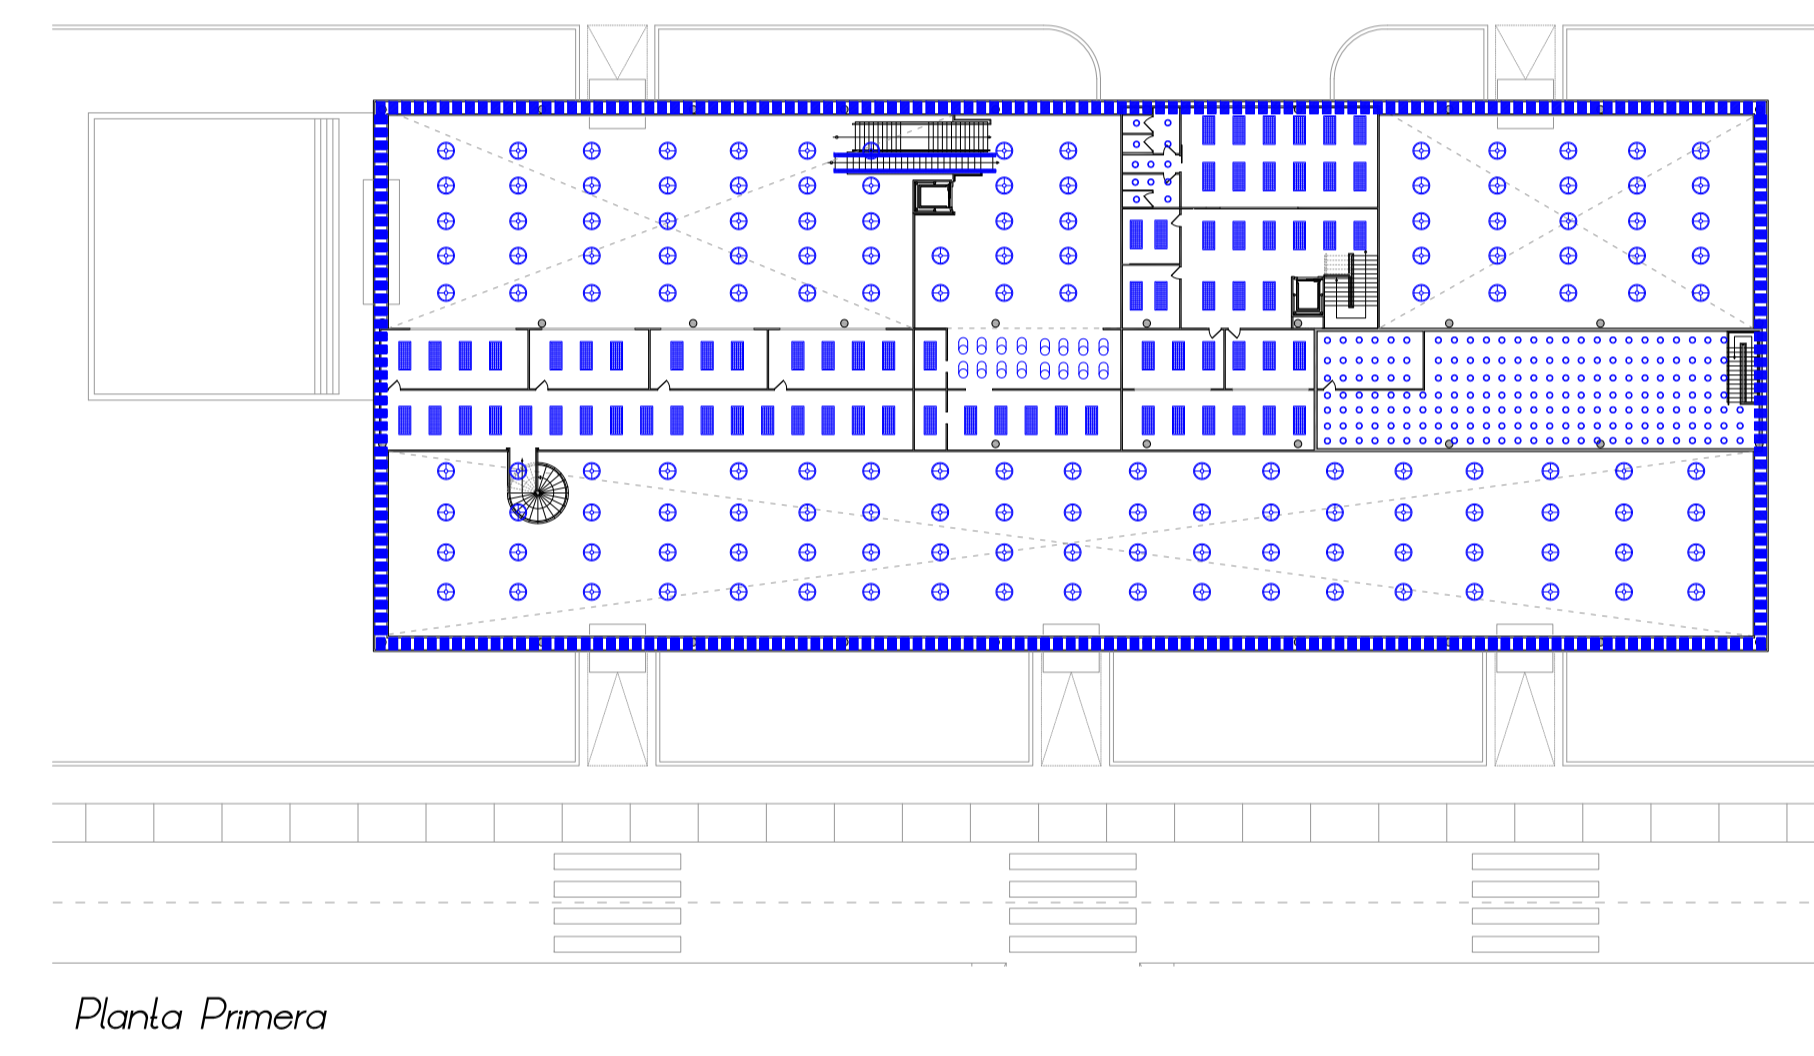

Planta Primera

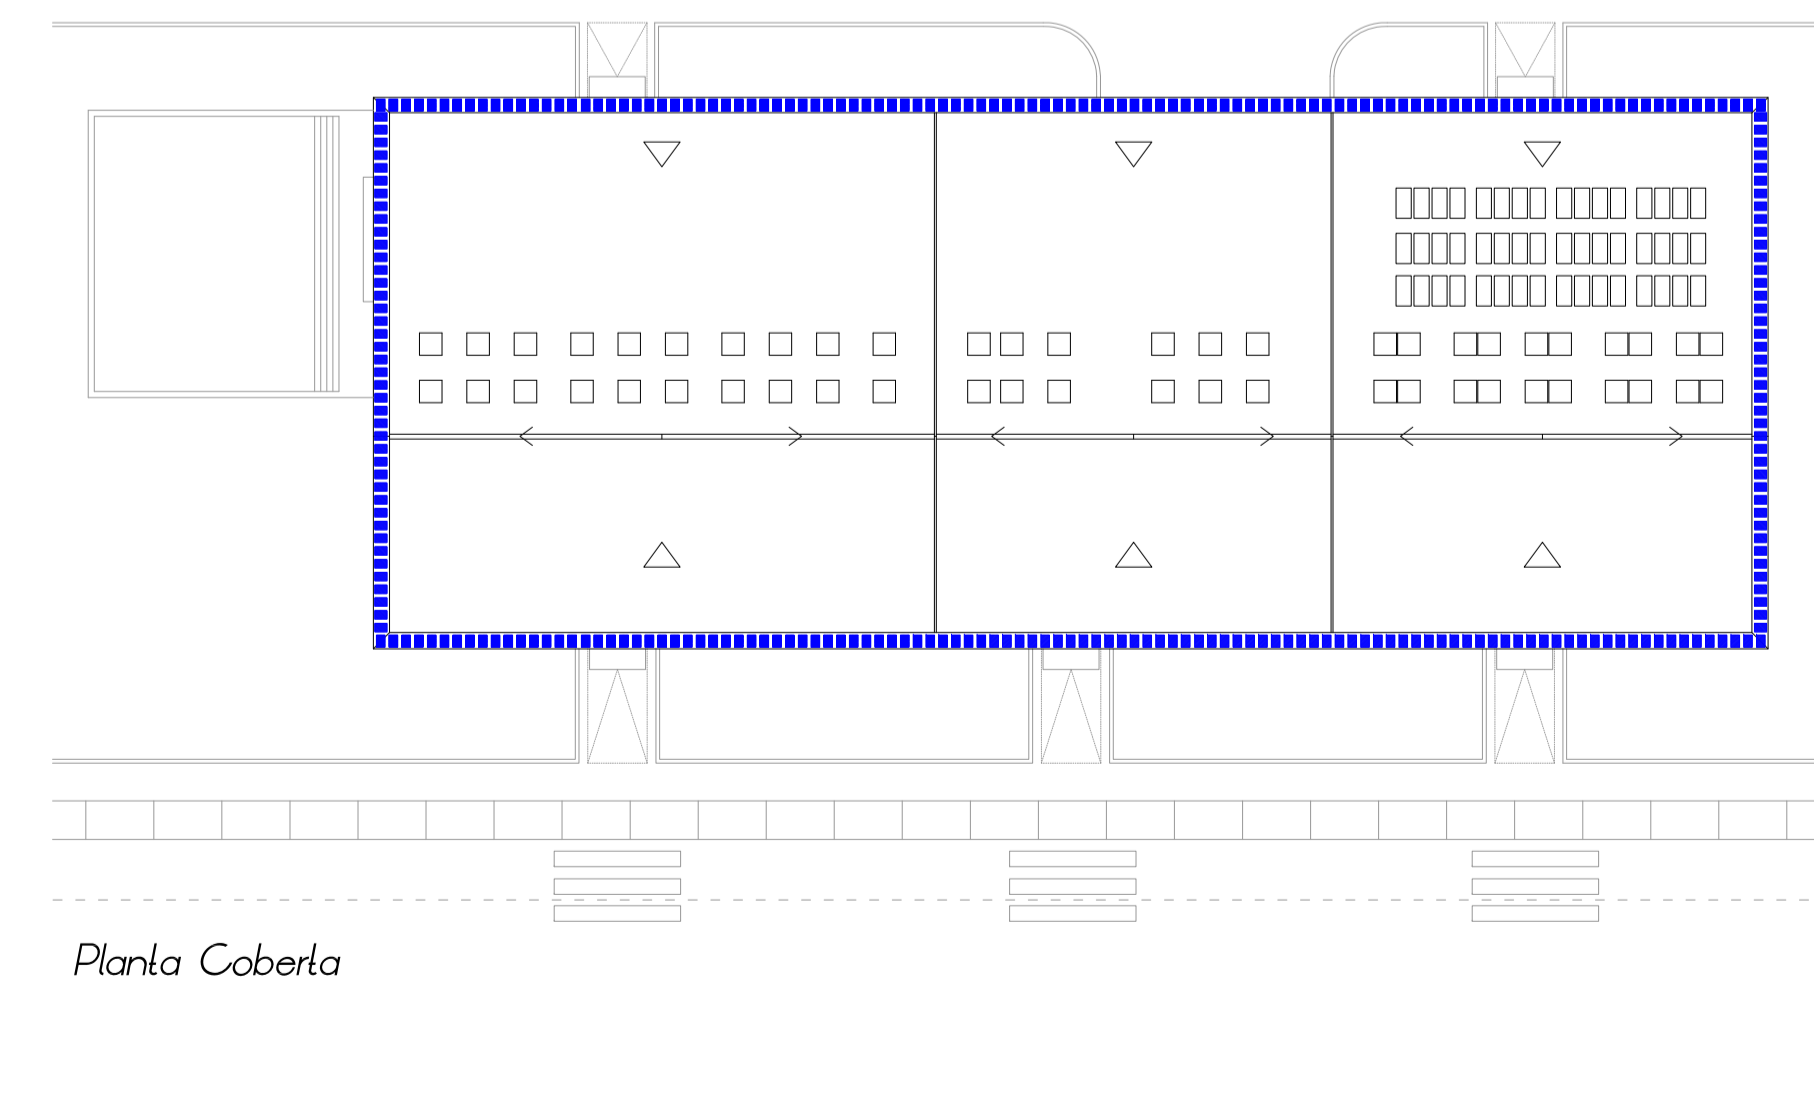

Planta Coberta