



**EQUIPS ANTI-INCENDIS**  
Esquematzació de la instal·lació

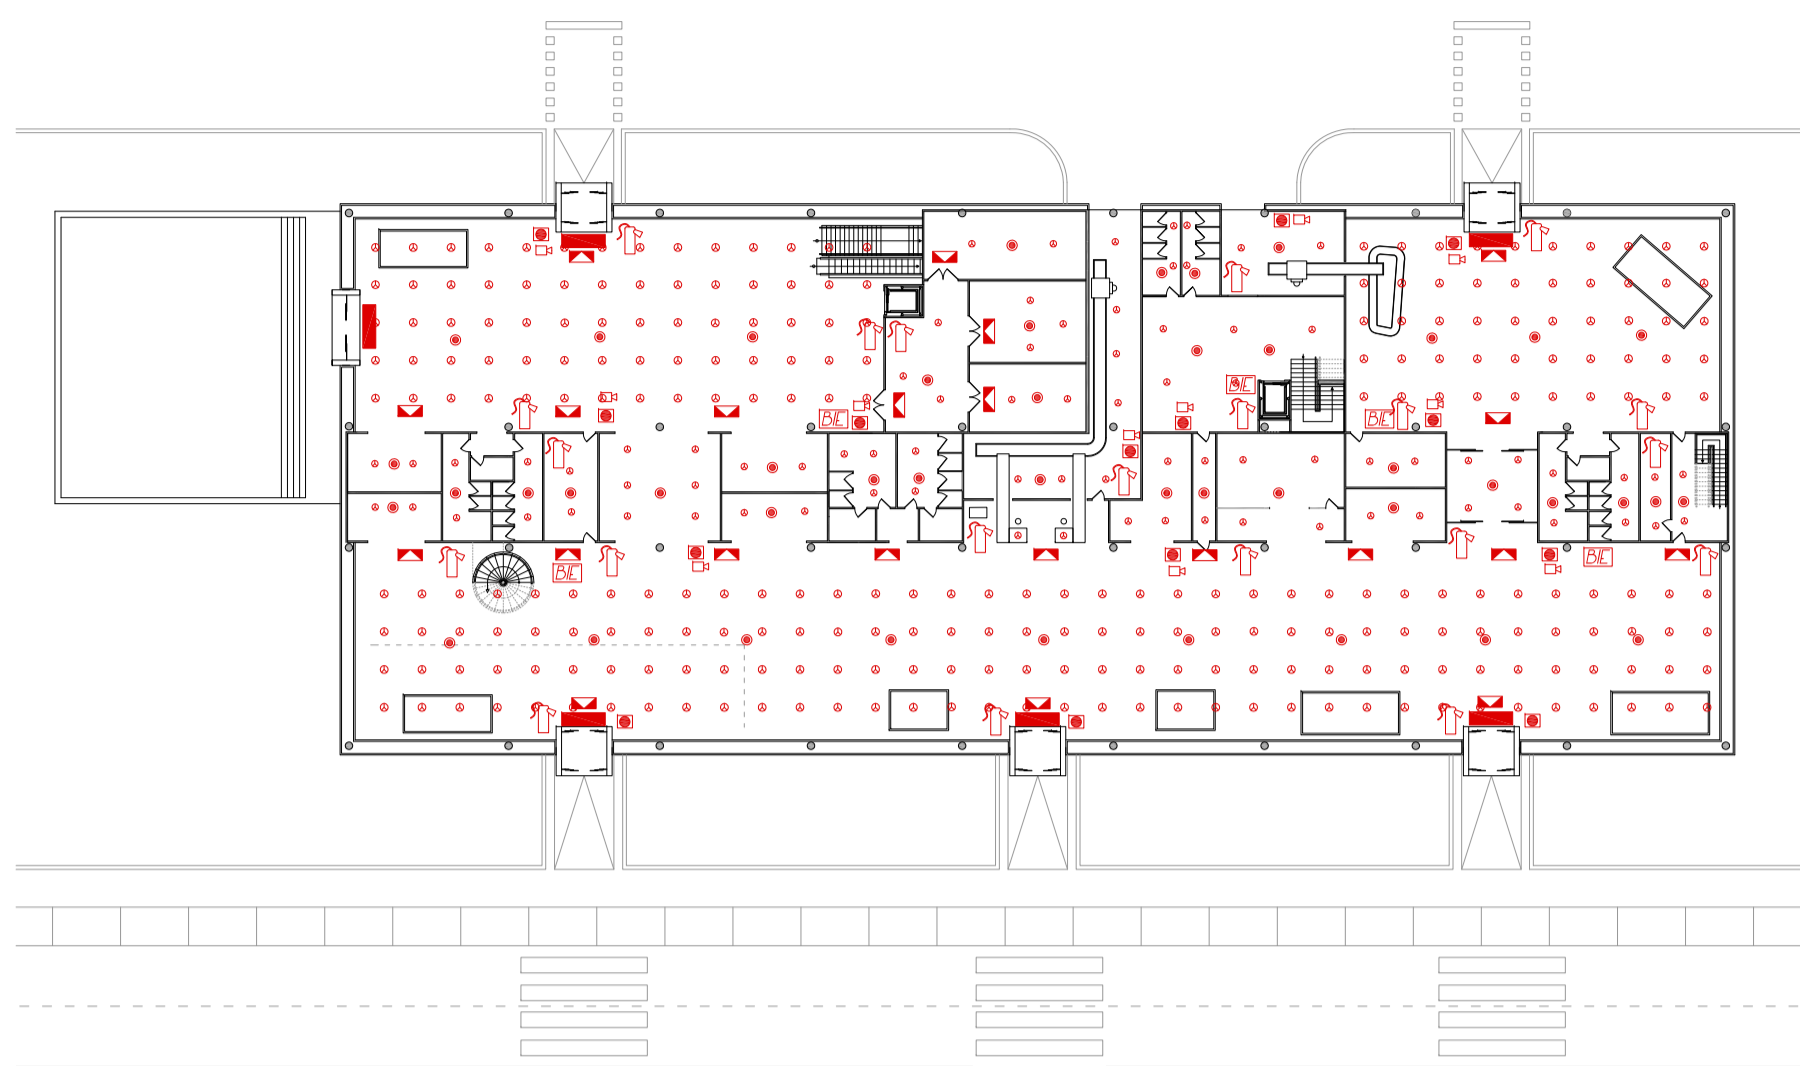


Planta Baixa

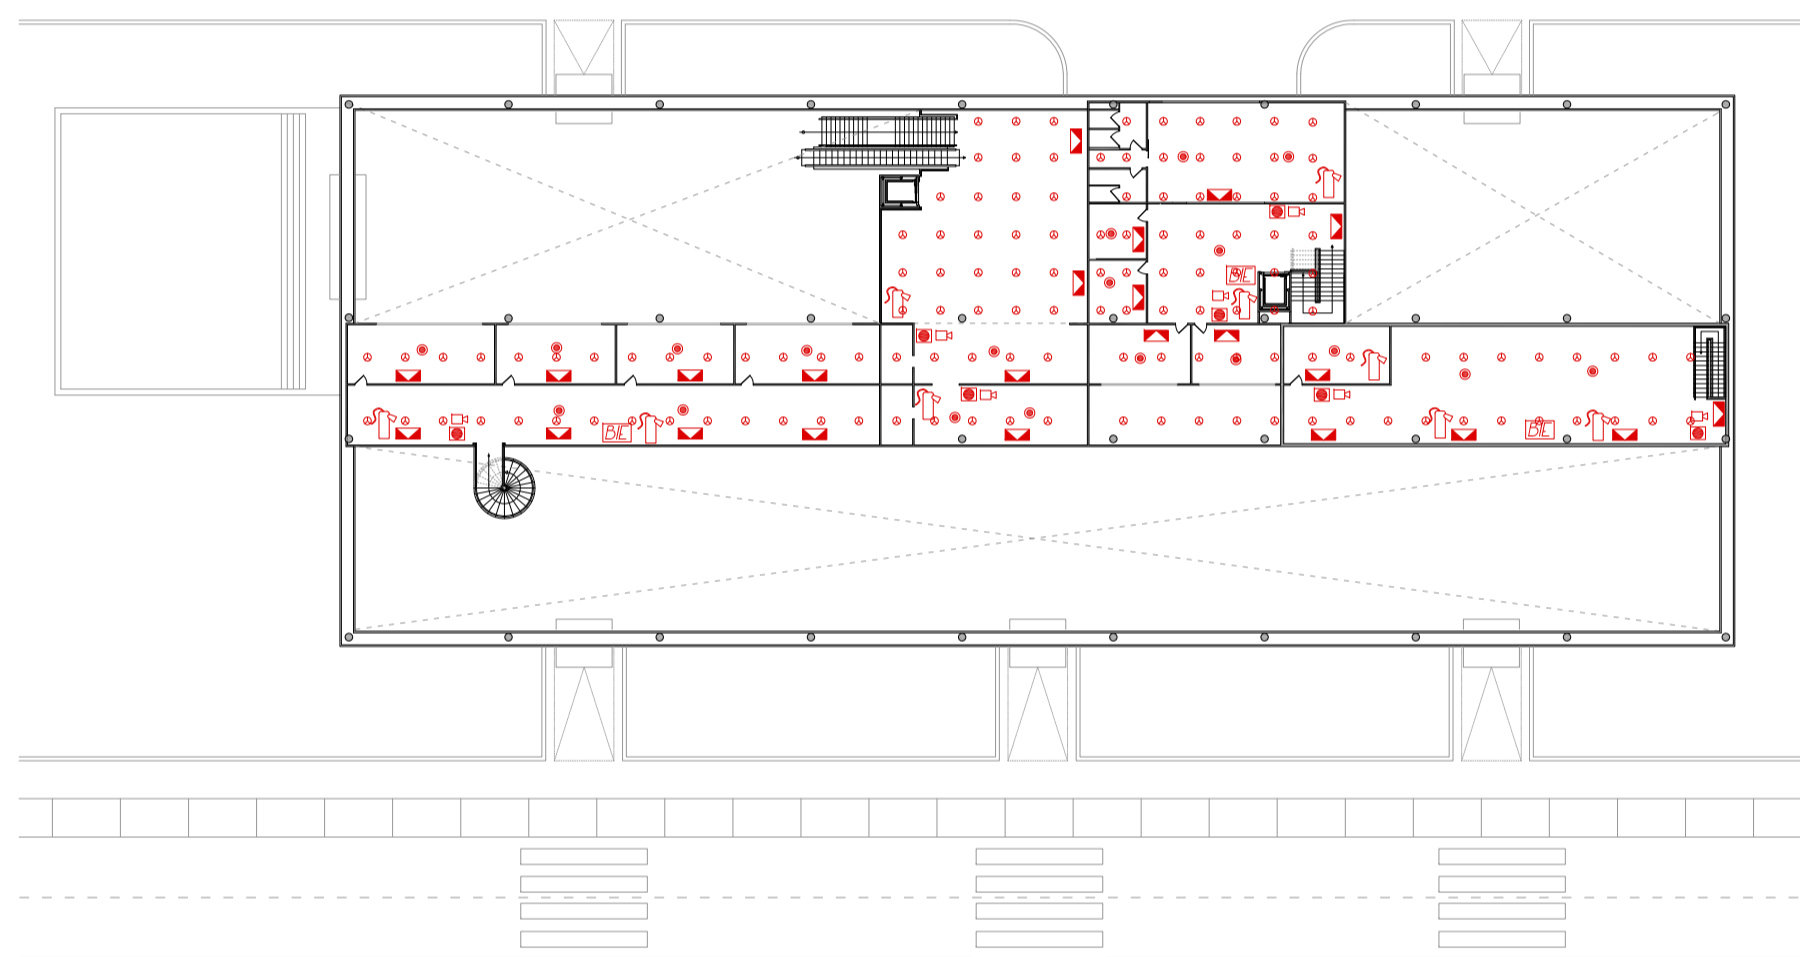


Planta Primera

**RECORREGUTS D'EMERGÈNCIA**

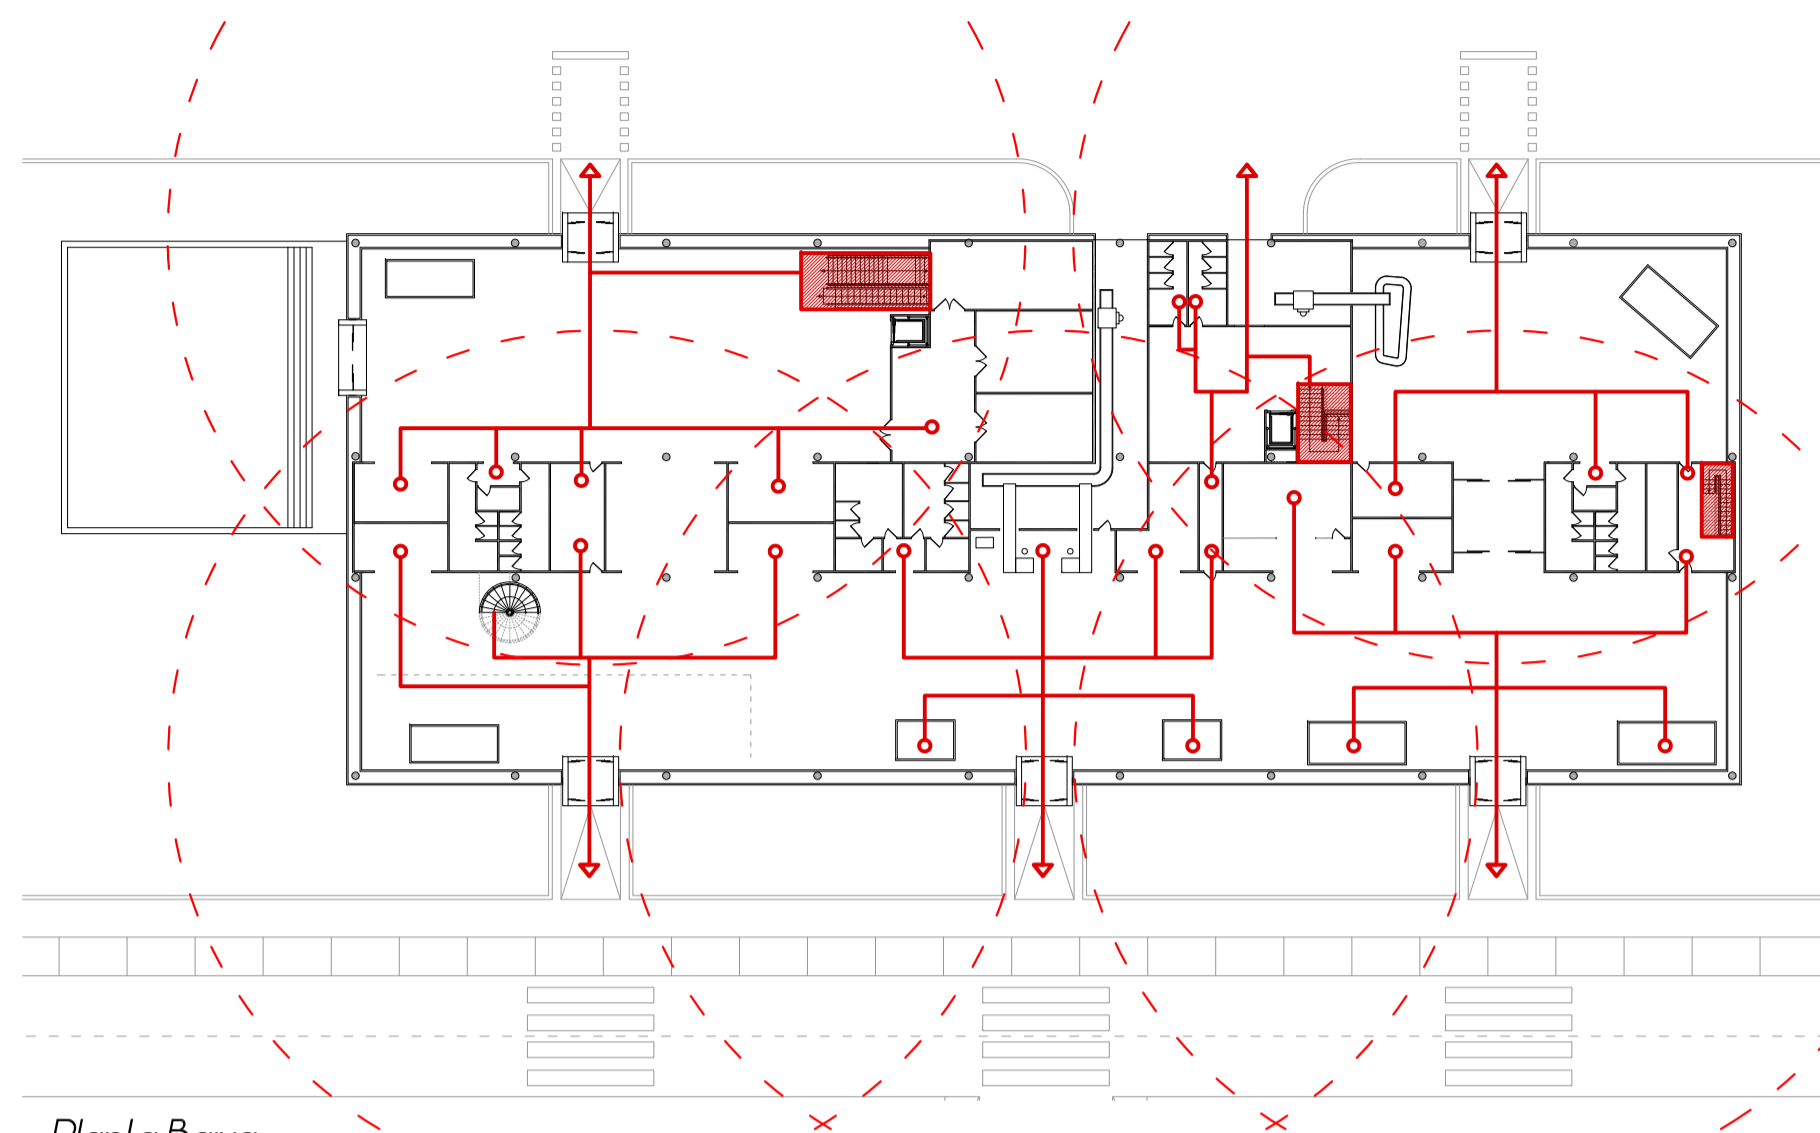


Planta Baixa

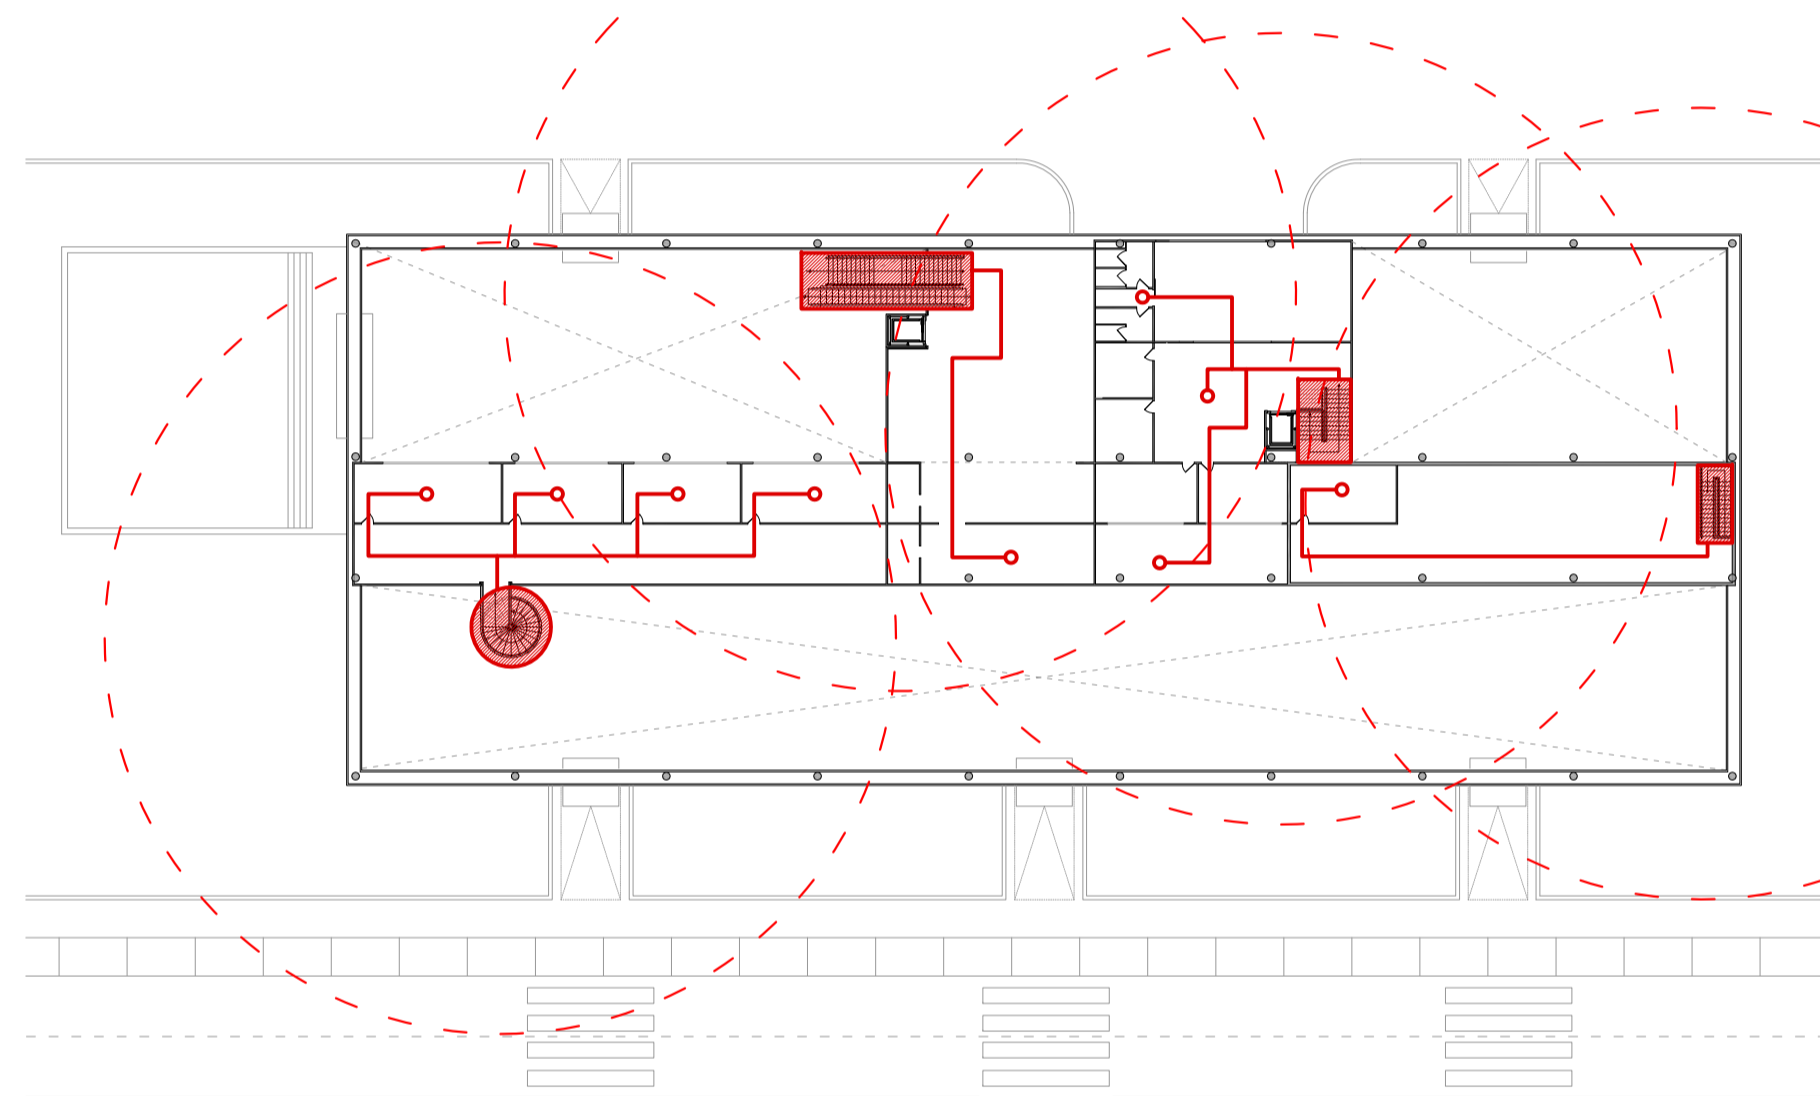


Planta Primera

**SECTORITZACIÓ**

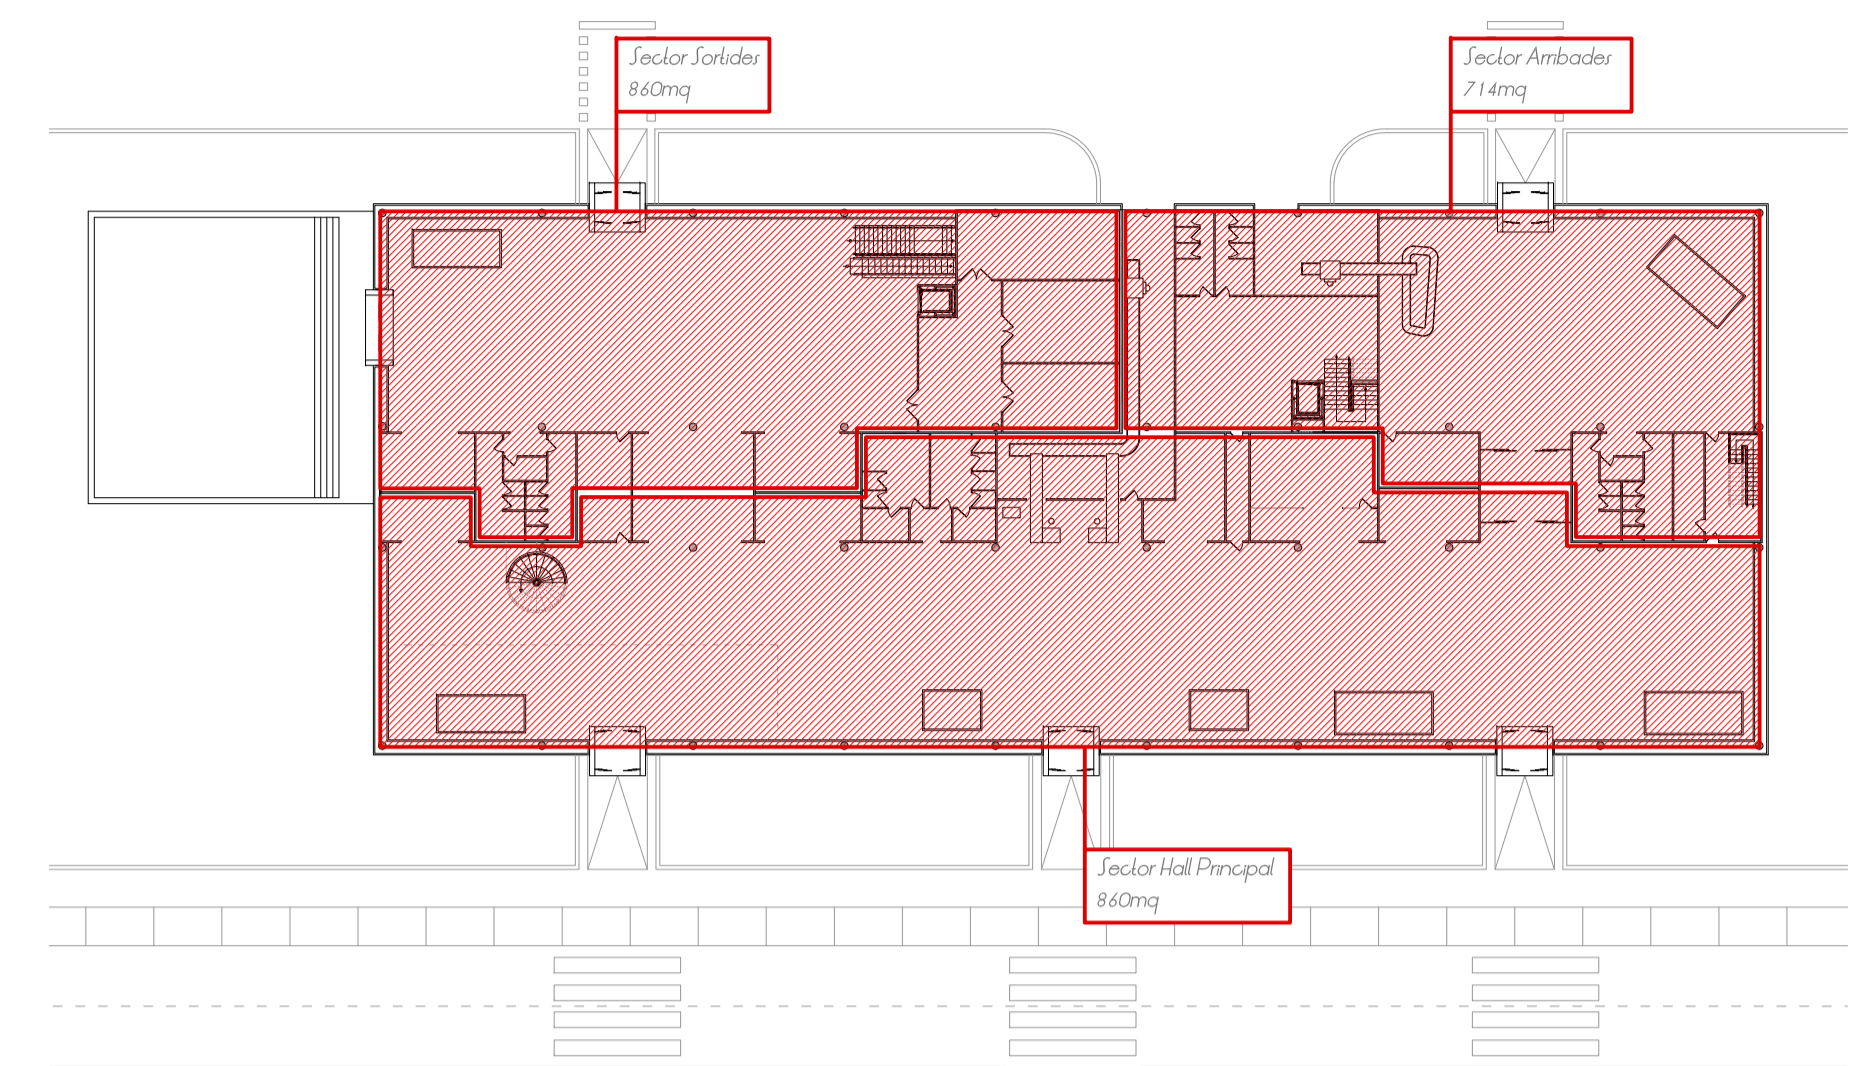

Planta Baixa

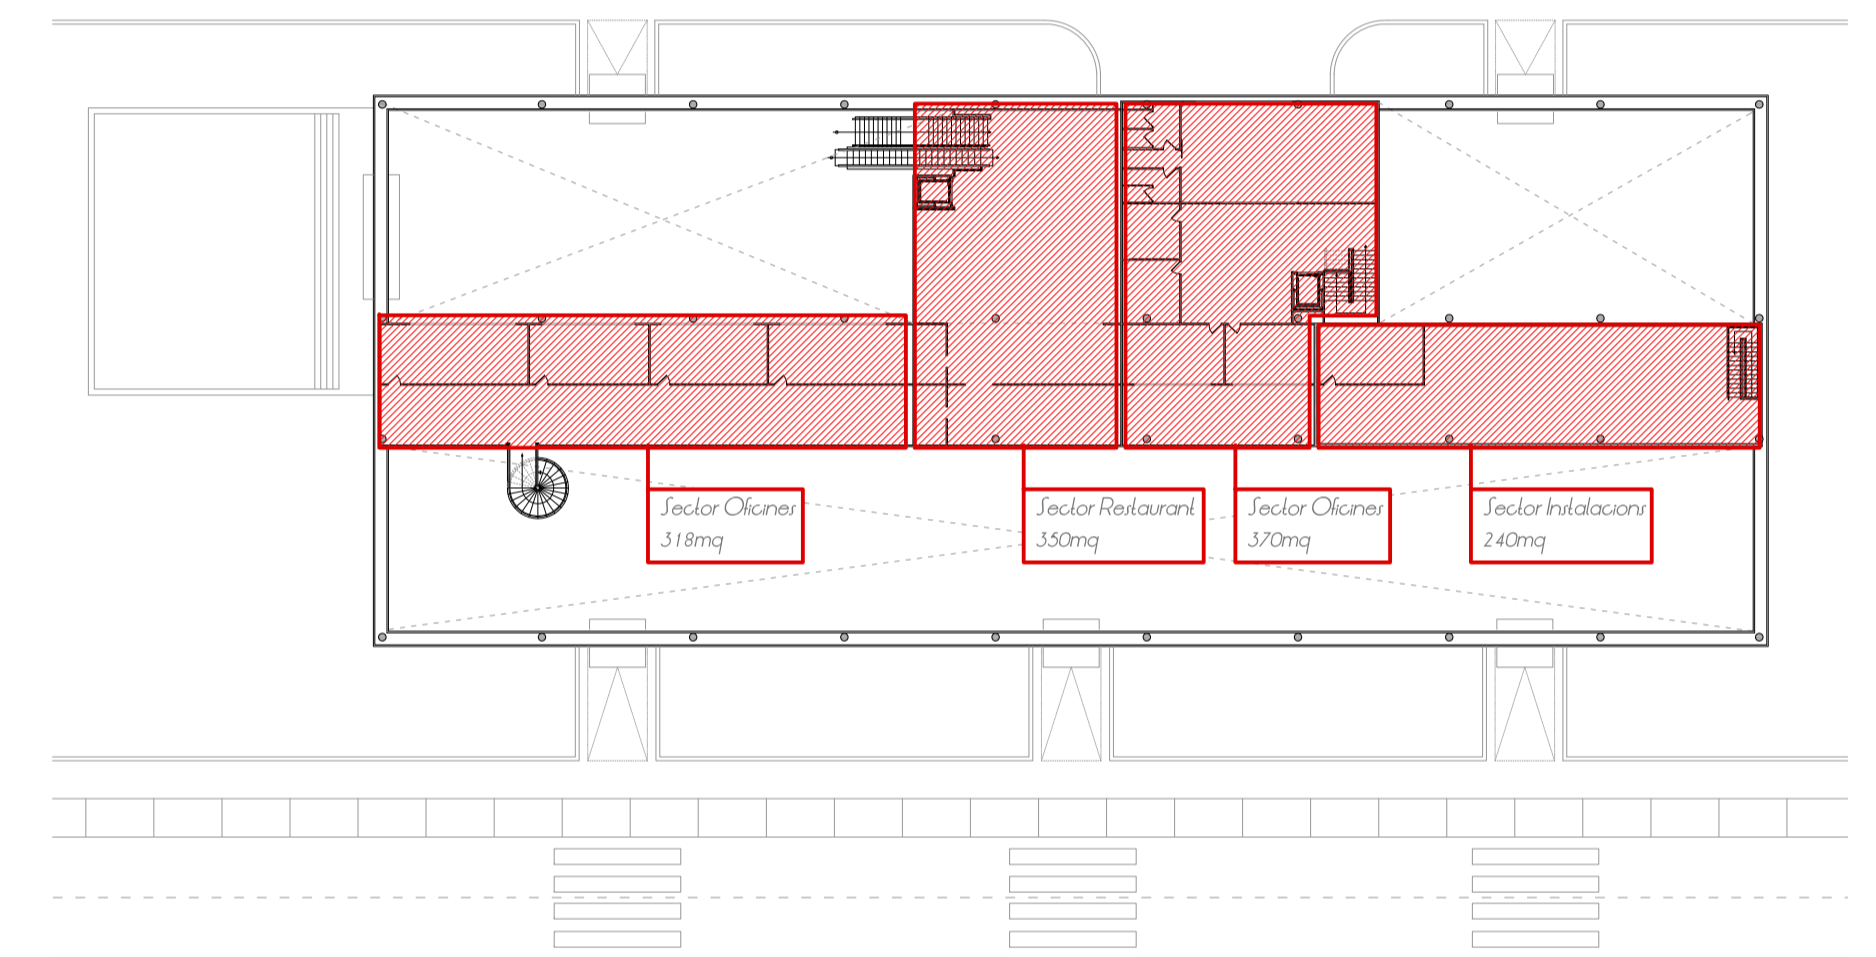

Planta Primera

**OCUPACIÓ DE LA TERMINAL**

Planta Baixa			
Hall i sala d'espera	5 mq/pers	2076 mq	415 pers.
Bars i cafeteries	1,5 mq/pers	30 mq	20 pers.
Oficines / Admin	8 mq/pers.	585 mq	75 pers.
Comercial	2 mq/pers	110 mq	55 pers.
<b>TOTAL Pb 565 pers</b>			
Planta Primera			
Oficines / Admin	8 mq/pers.	645 mq	81 pers.
Bars i cafeteries	1,5 mq/pers	182 mq	120 pers.
<b>TOTAL P1 201 pers</b>			

**LLEGENDA**

	Detector d'incendis		Boca d'incendis equipada		Sortida d'emergència
	Roxadors		Polvorador d'alarma		Extintors
	Enllumenat d'emergència		Sirena d'alarma		Sector d'incendis

