



Alzado

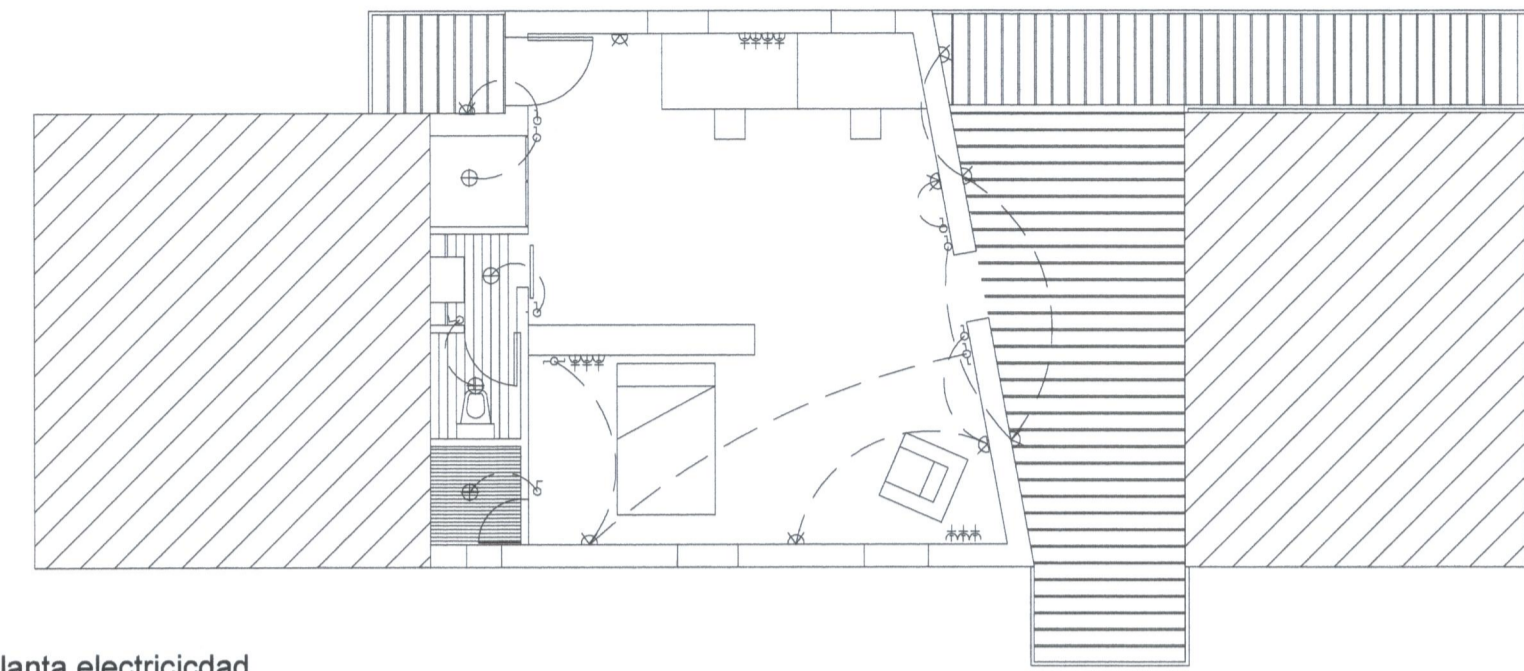


Planta electricidad

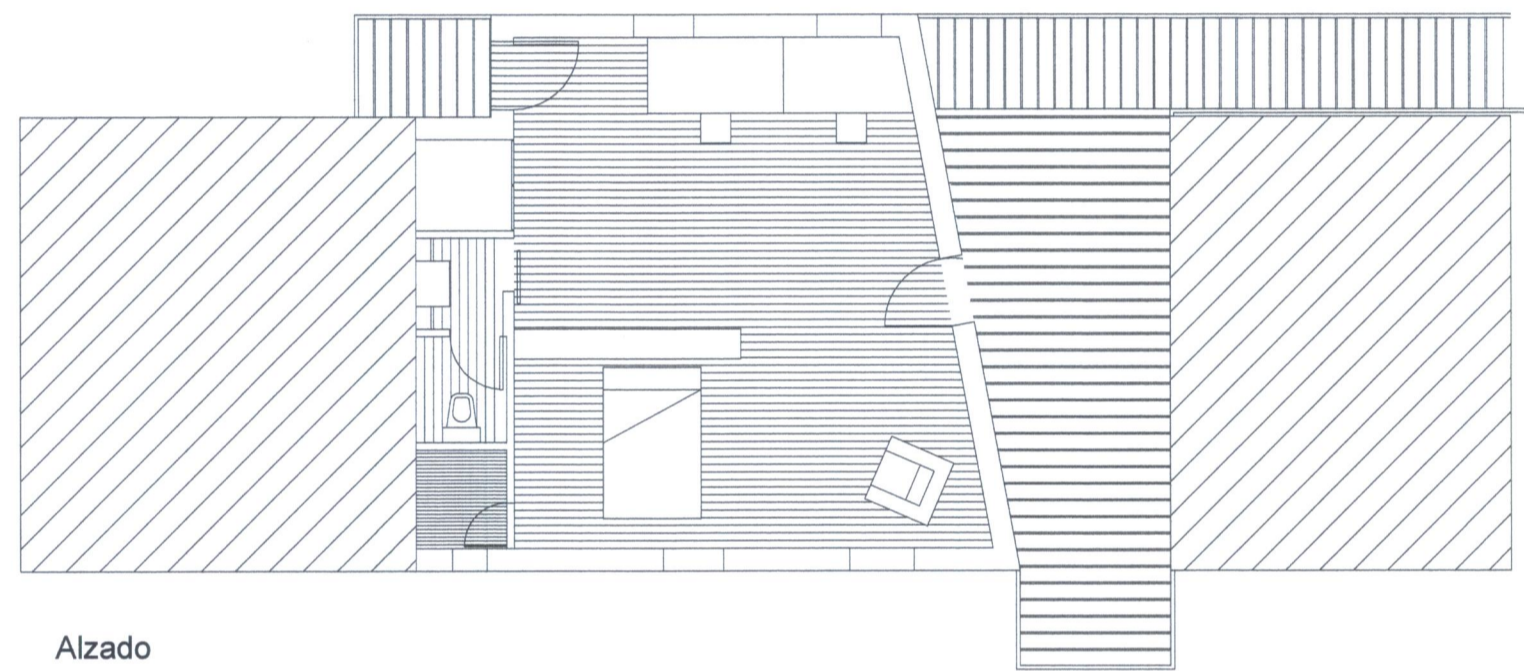


Alzado

LEYENDA ELECTRICIDAD	
	TUBO FLUORESCENTE
	PUNTO DE LUZ
	PUNTO DE LUZ EN PARED
	TOMA DE TELEFONO
	TOMA DE TELEVISION
	INTERRUPTOR SIMPLE
	INTERRUPTOR DIMIATADO
	INTERRUPTOR DE CRUCE
	ENCLAVE DE 18 A + 1
	ENCLAVE DE 25 A + 1
	PULSADOR
	ZUMBADOR

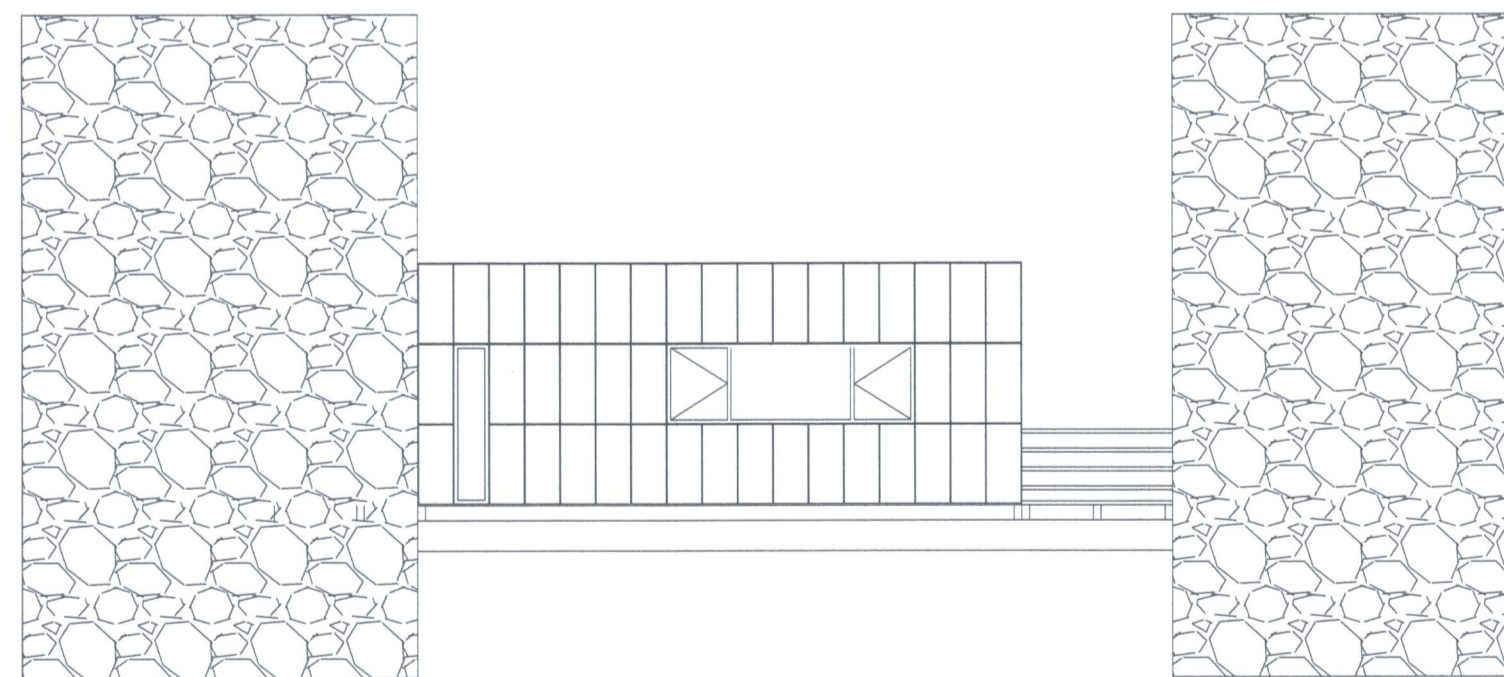

Alzado

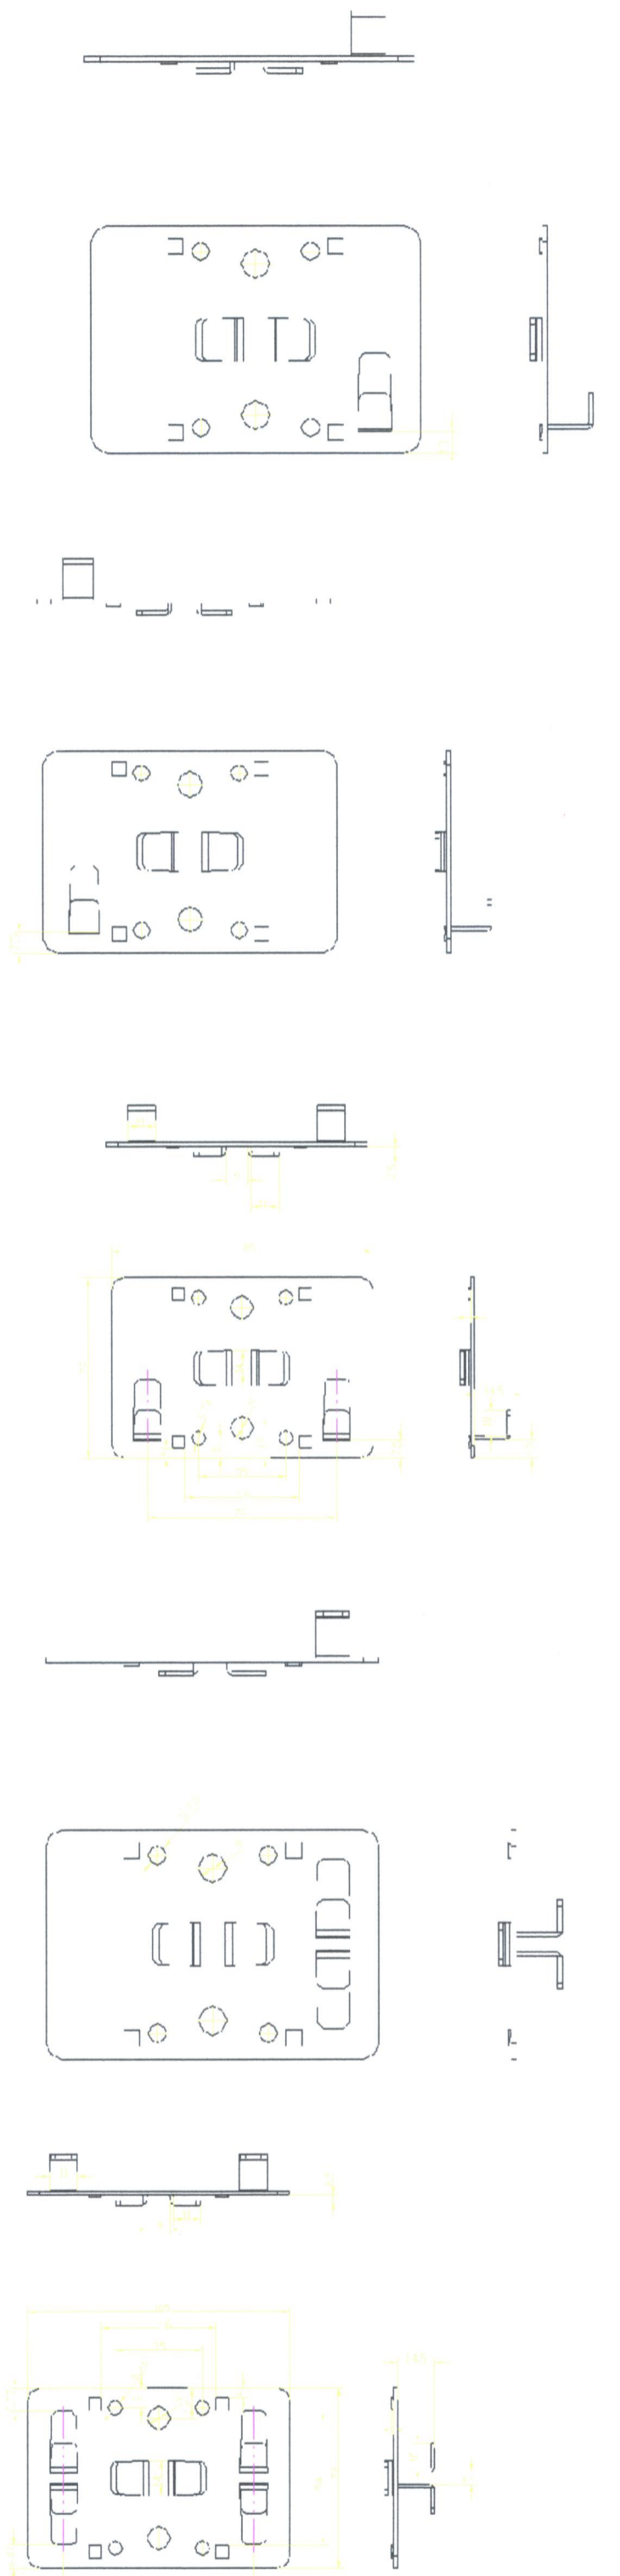

Piezas para la formación de fachada ventilada