




planta de forjado

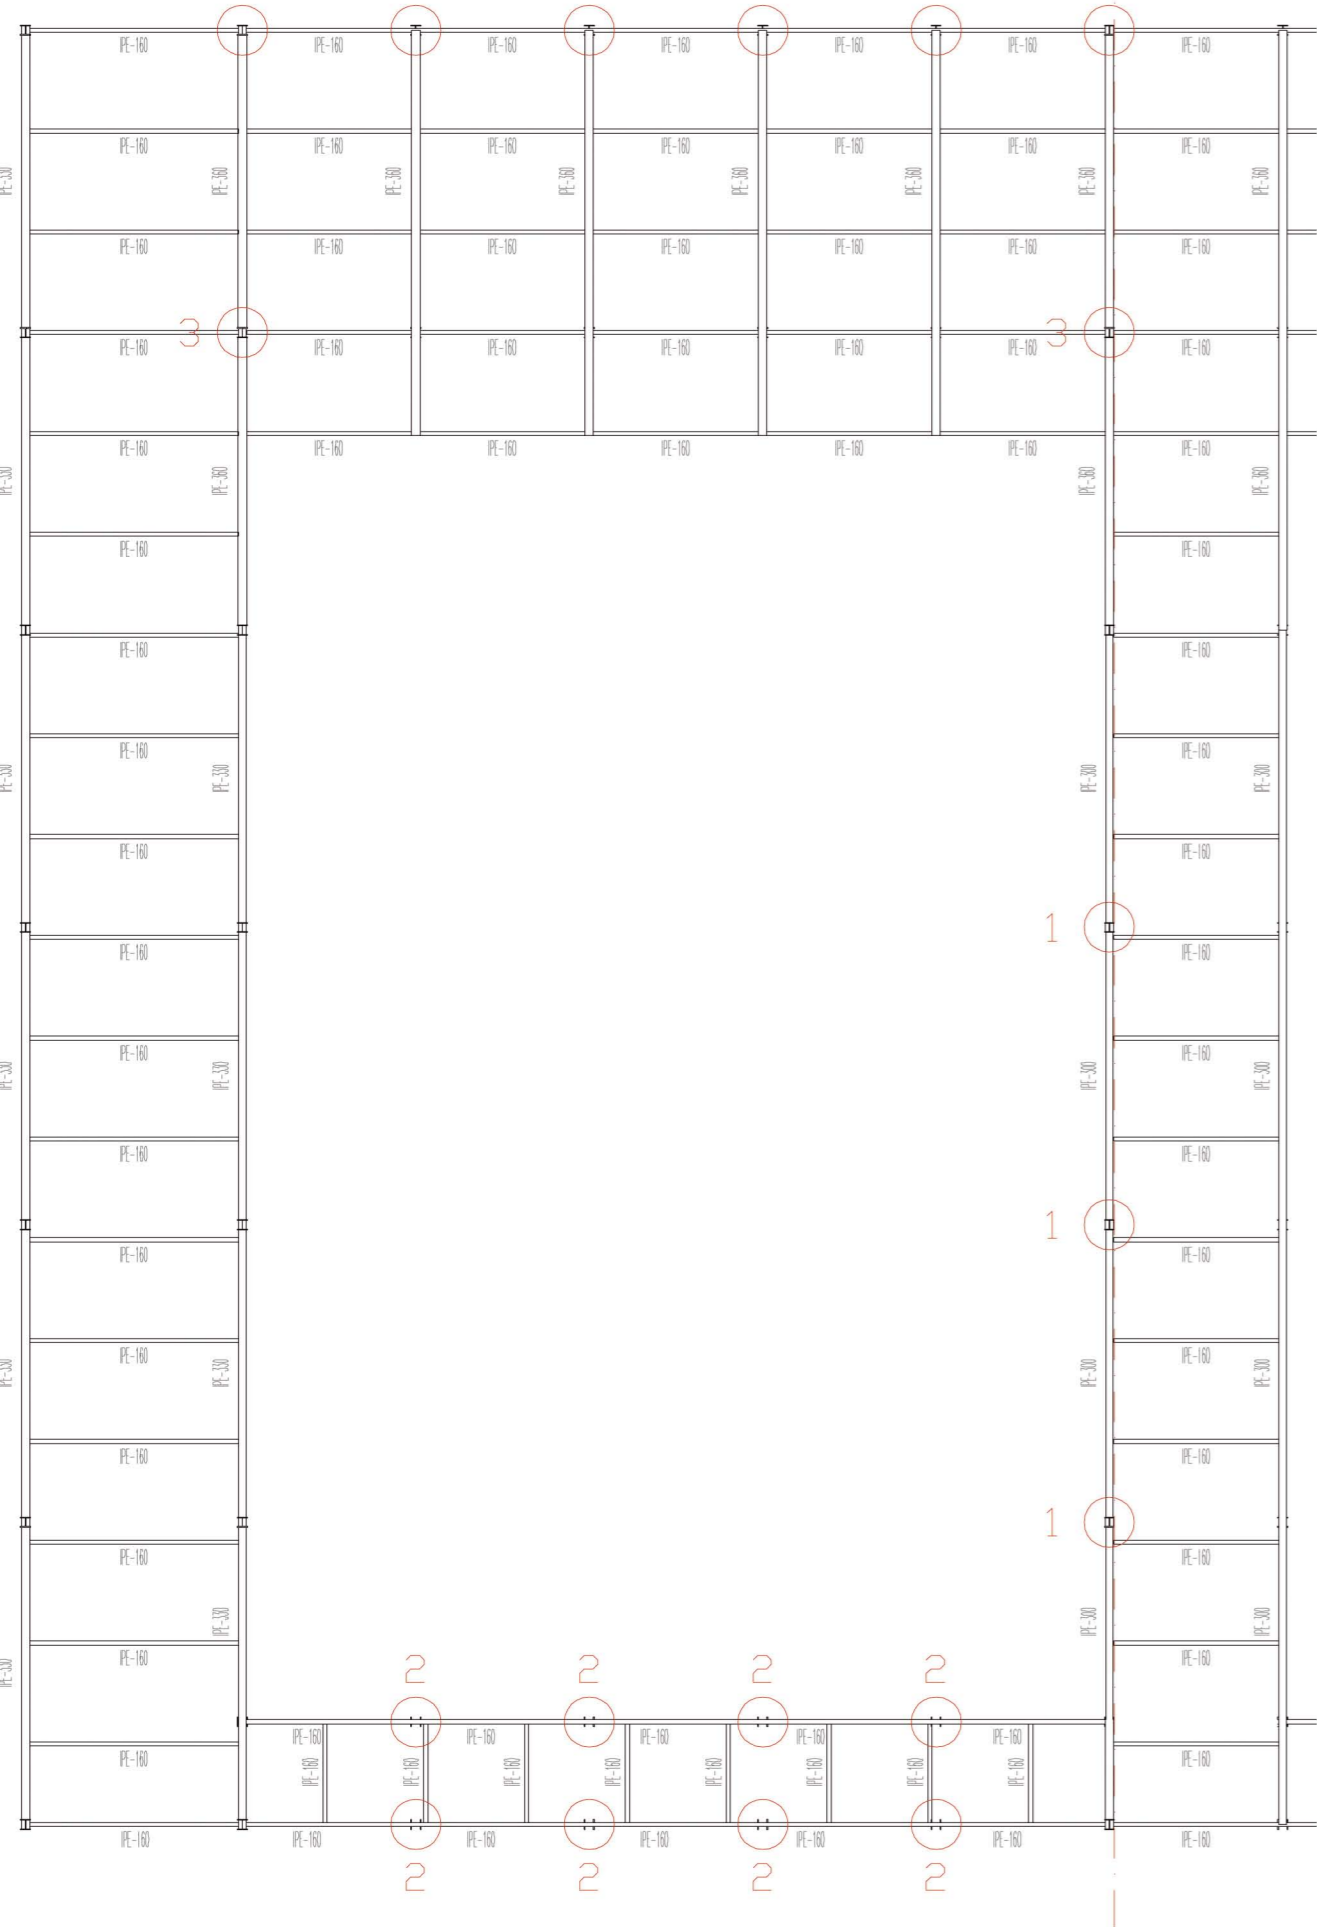


planta de anclajes

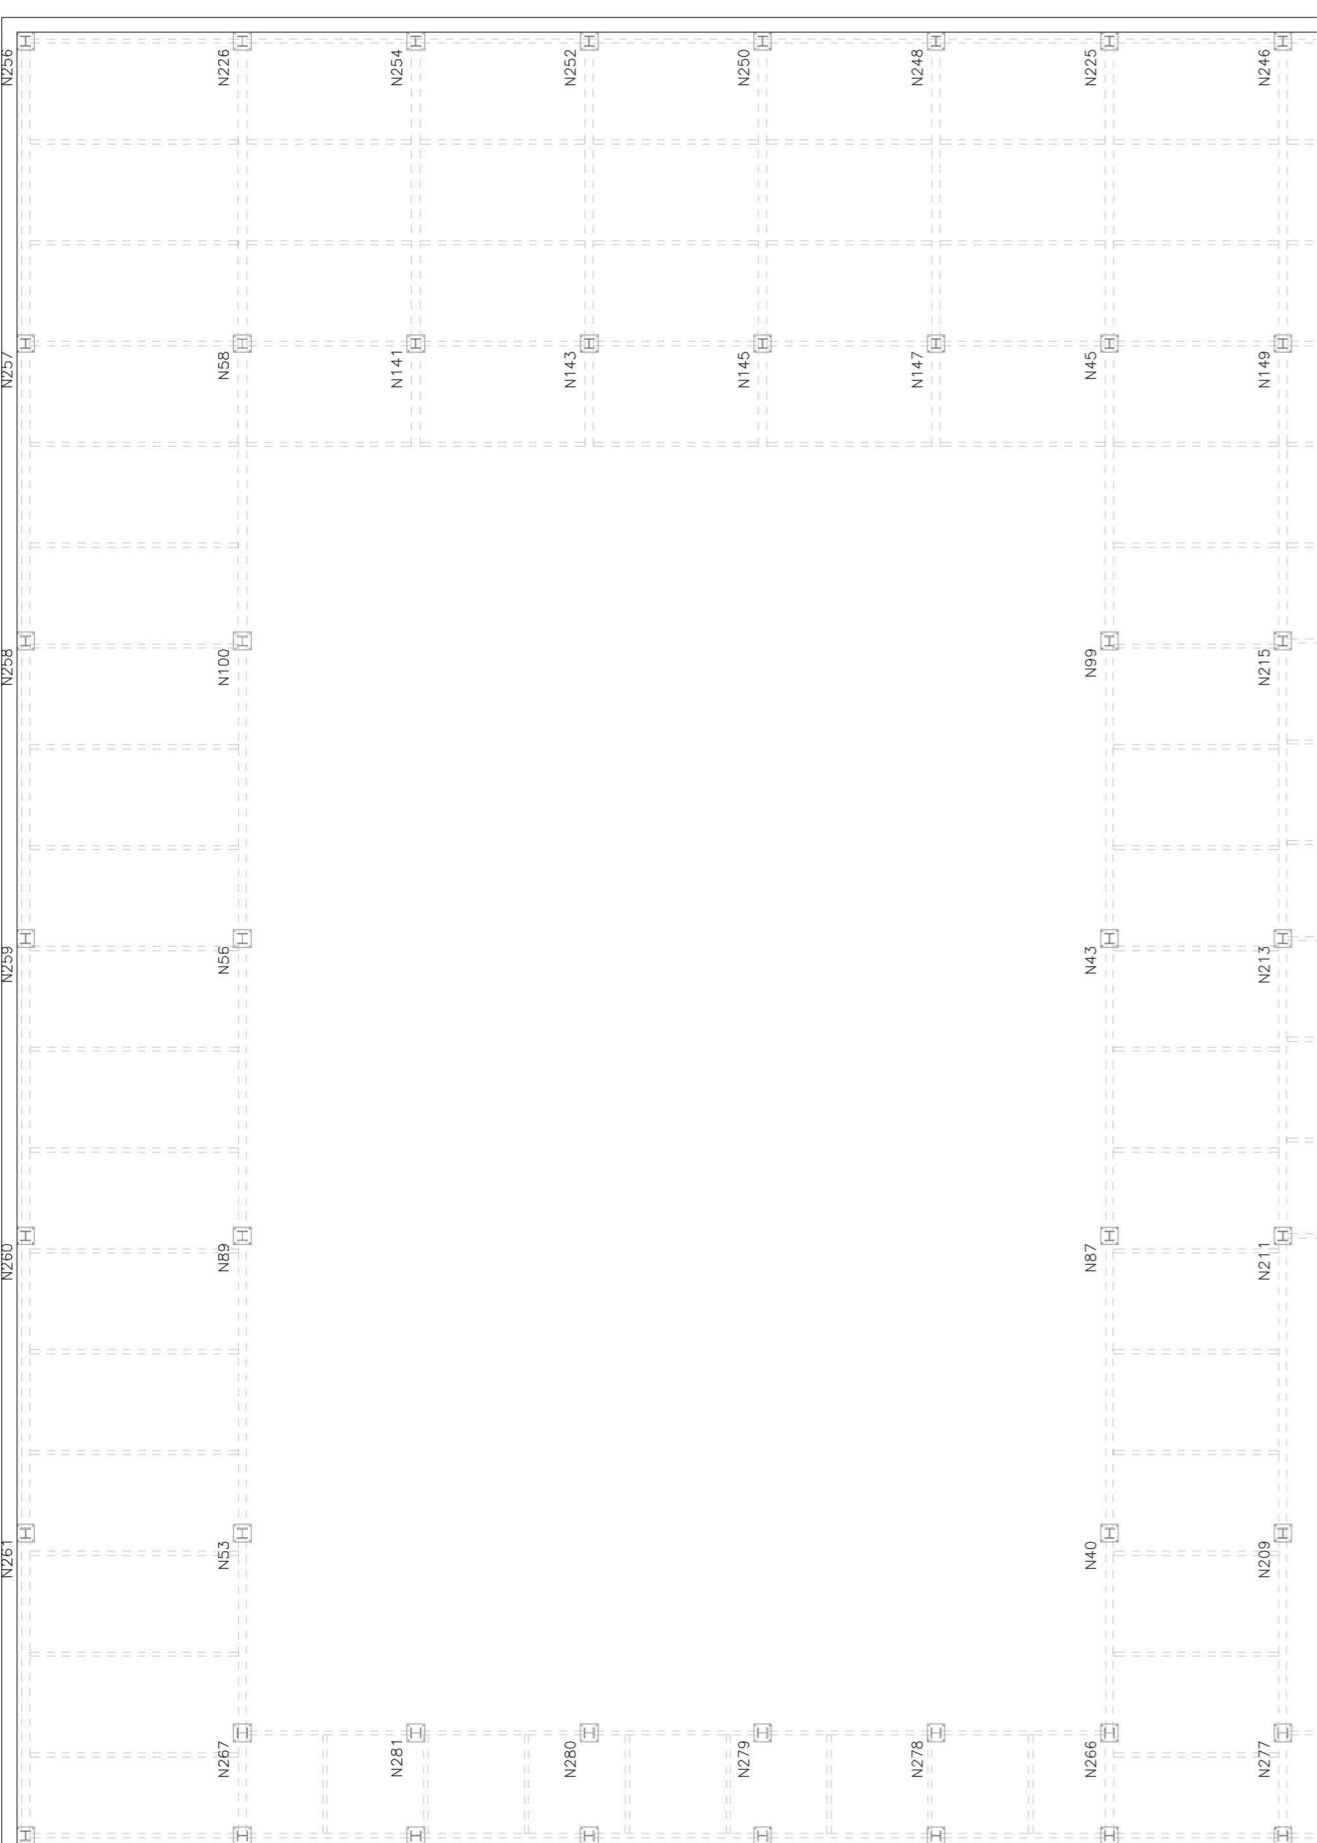


viga principal y riostra

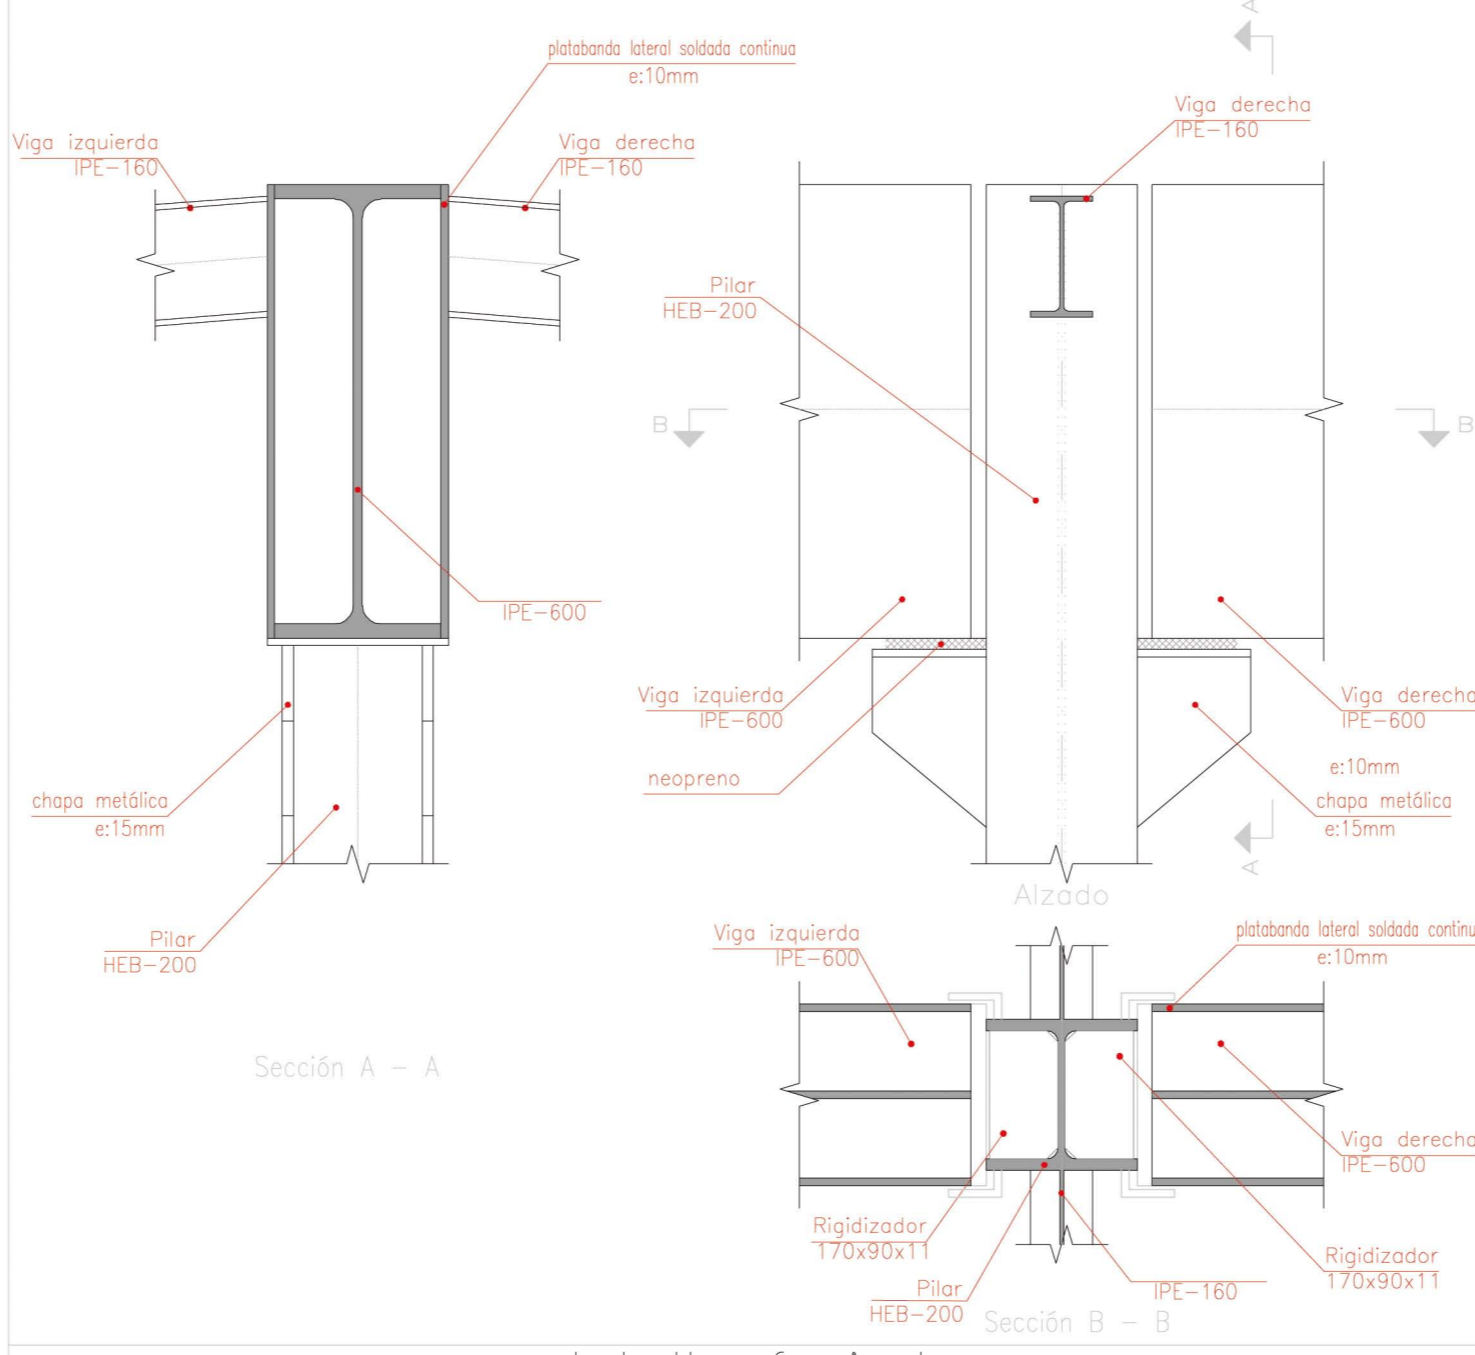


detalle forjado

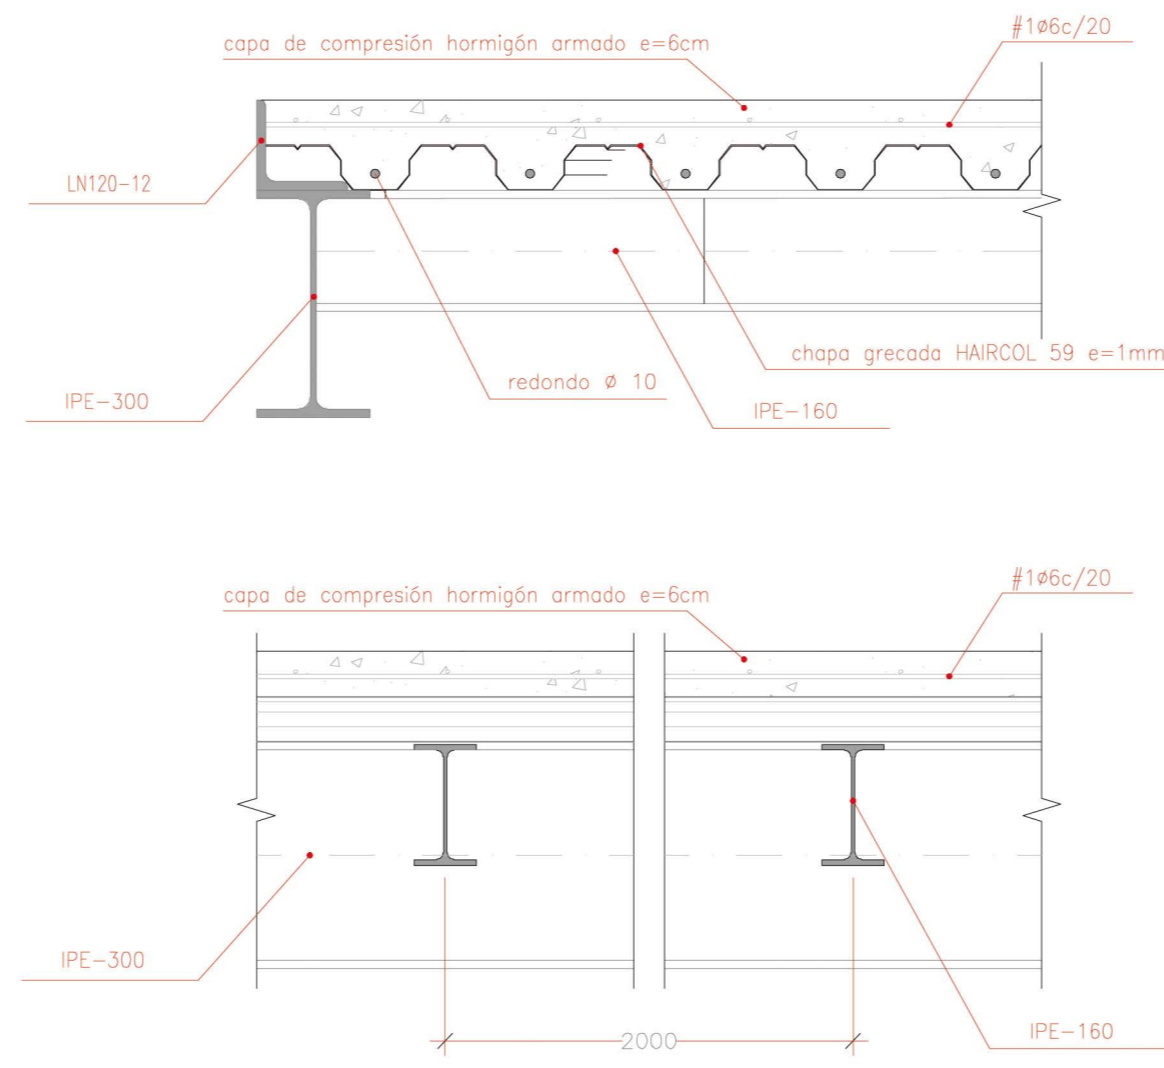


unión tipo 2

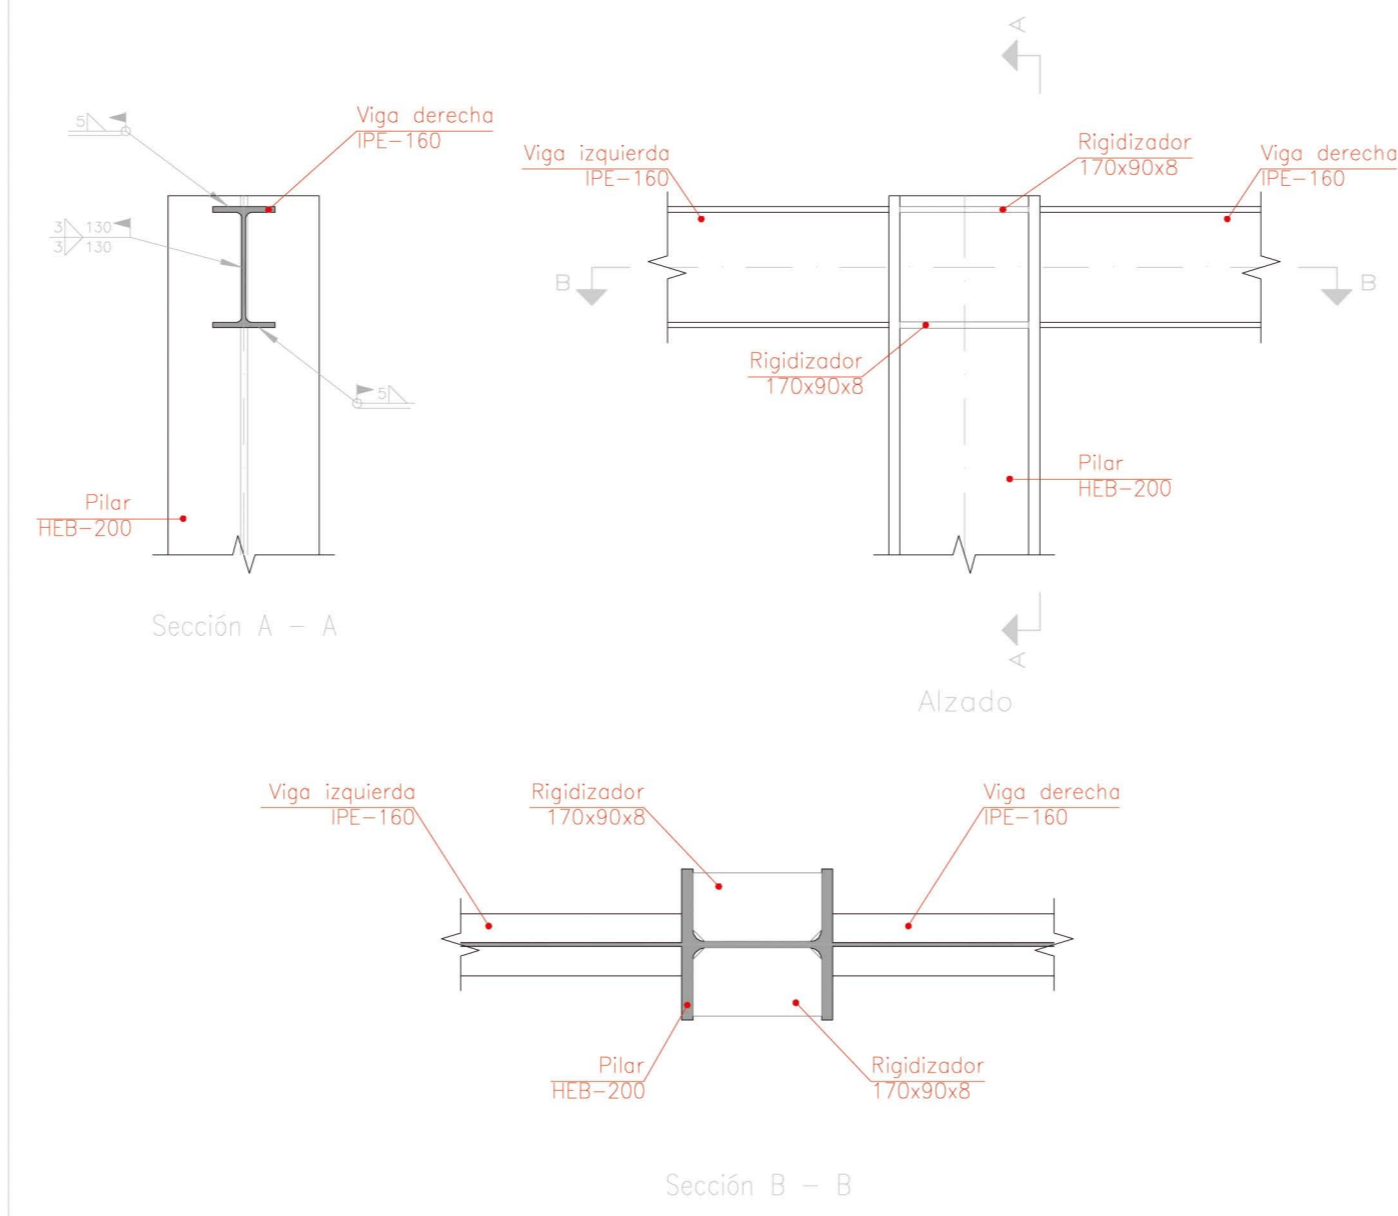


detalle placa de anclaje entre estructura existente y nueva

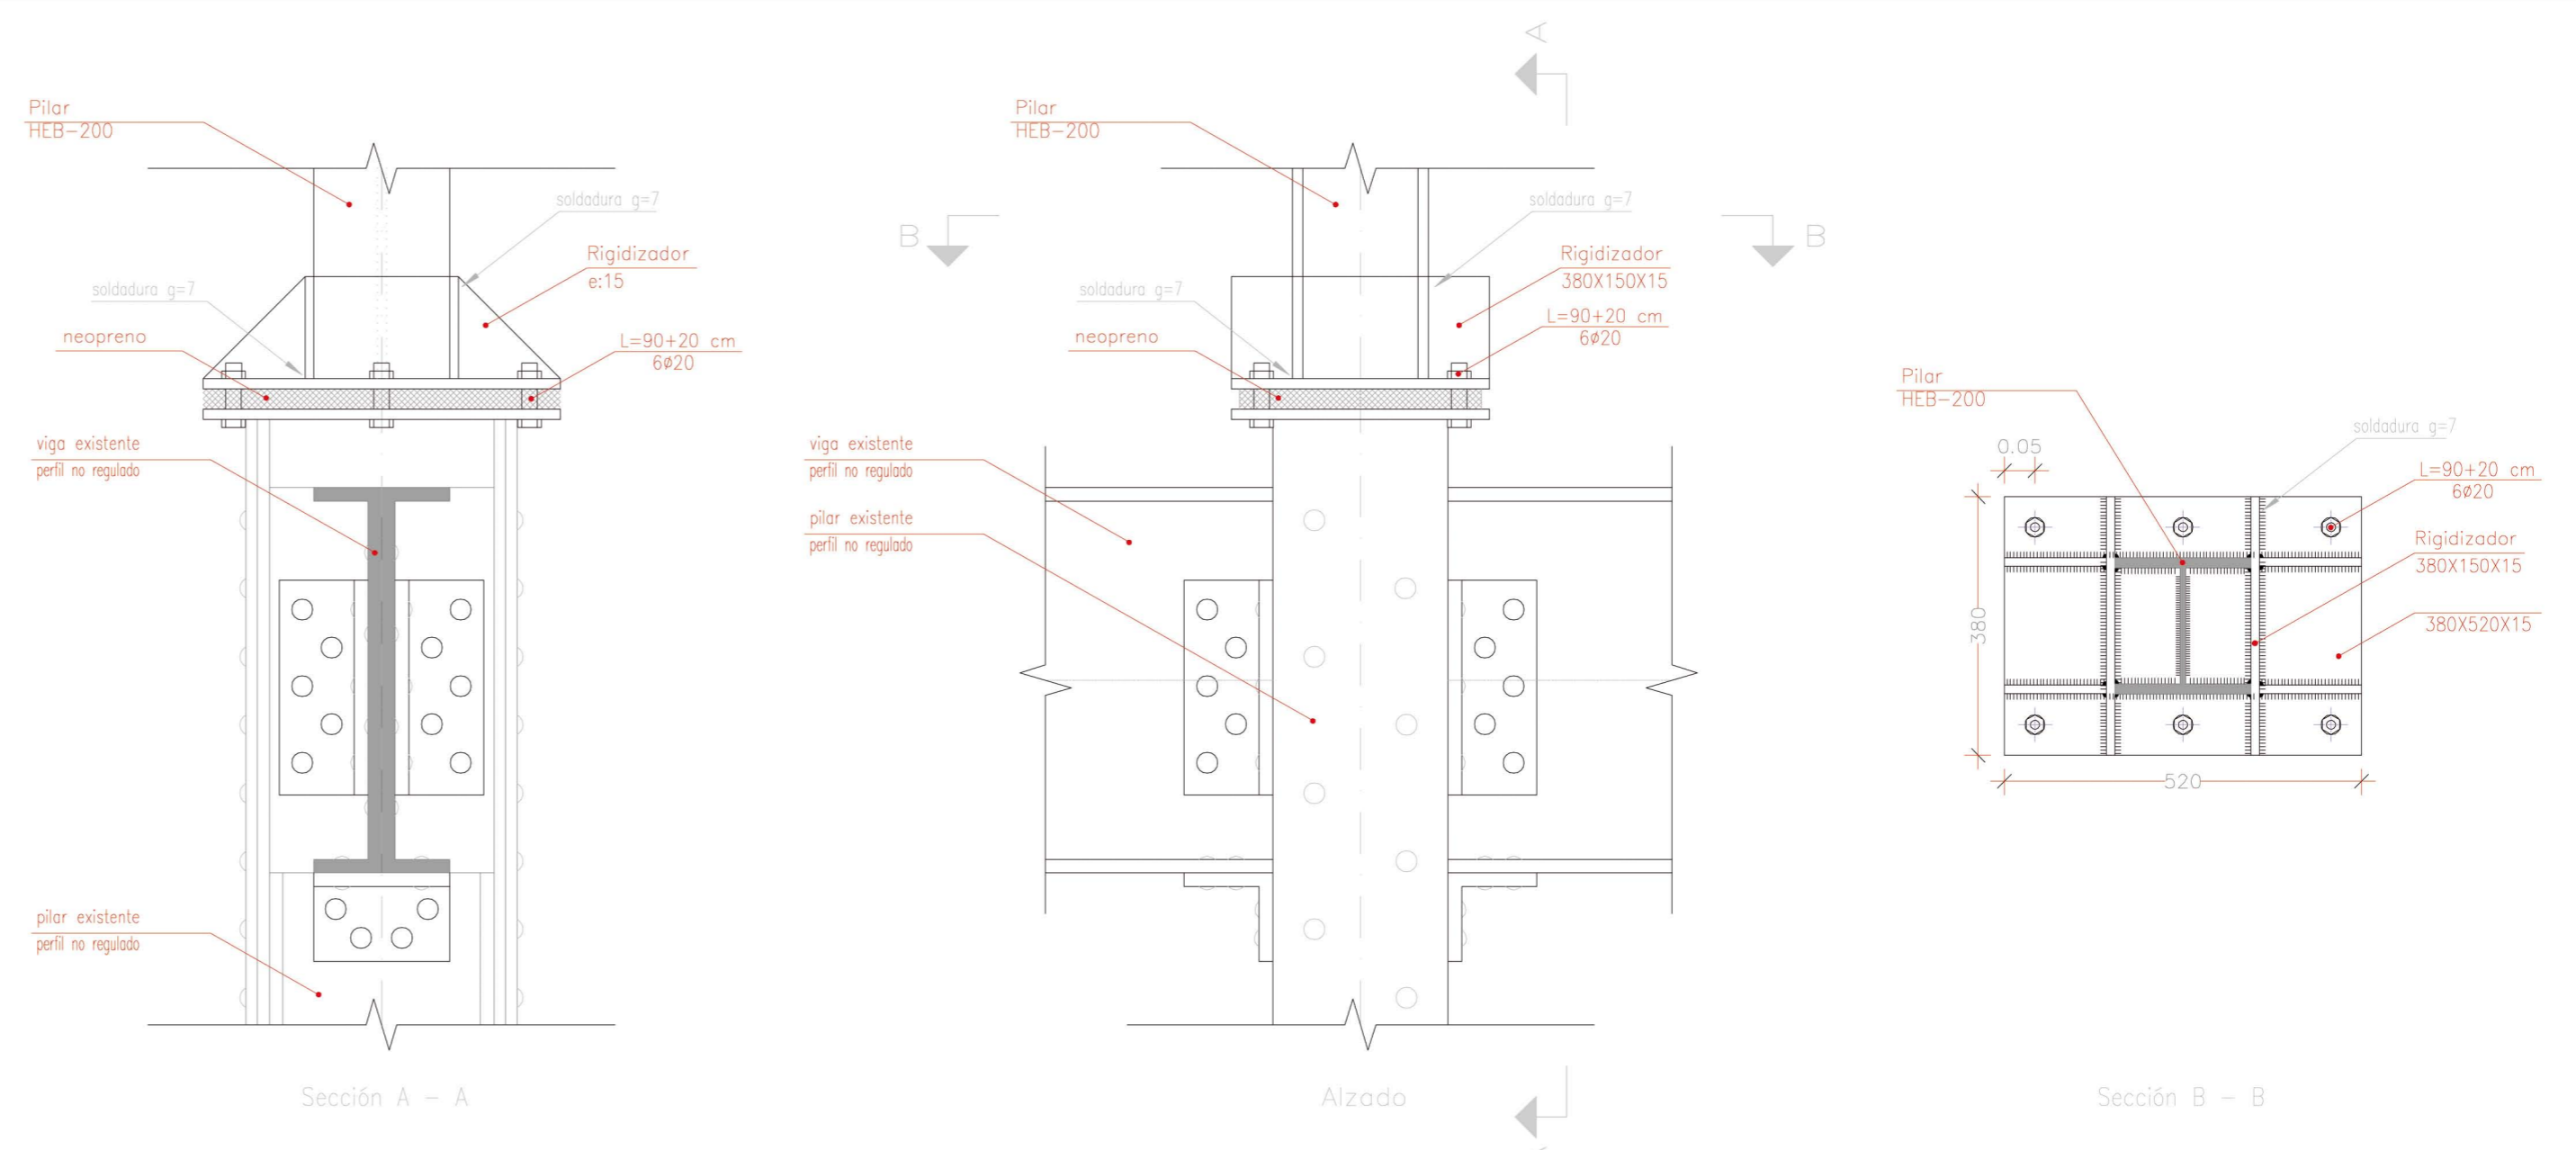

viga principal y vigueta

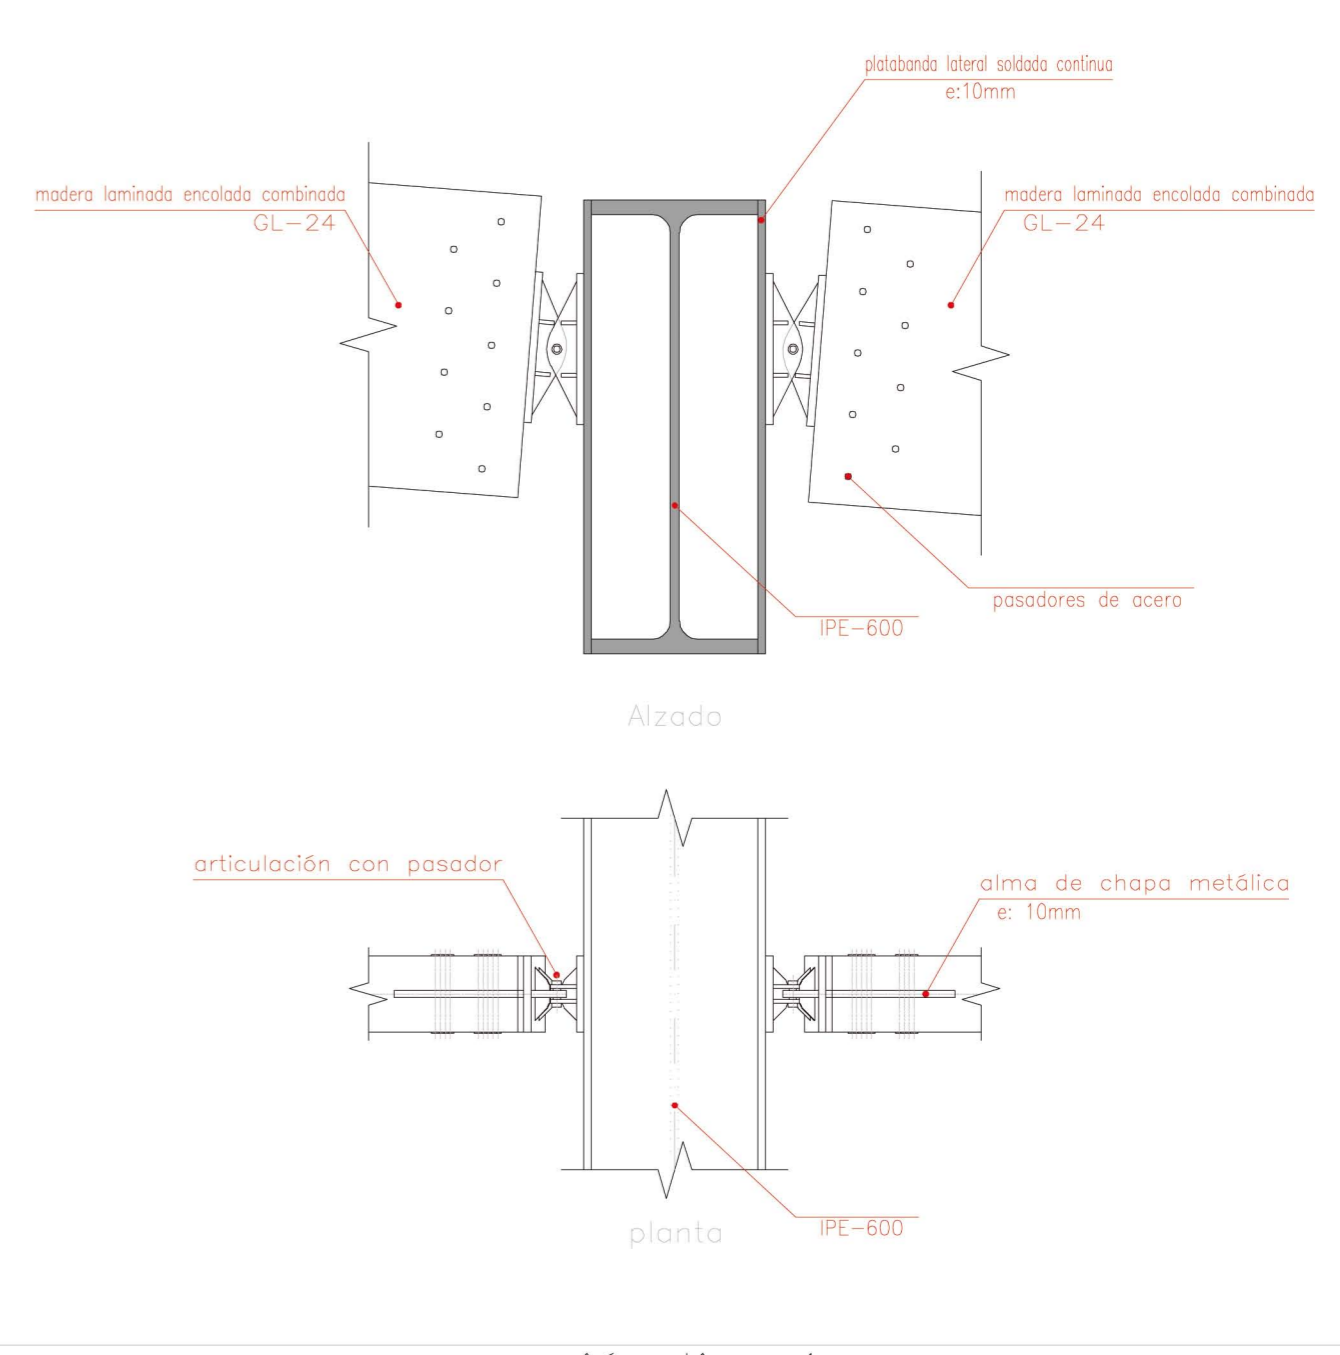

unión tipo 1

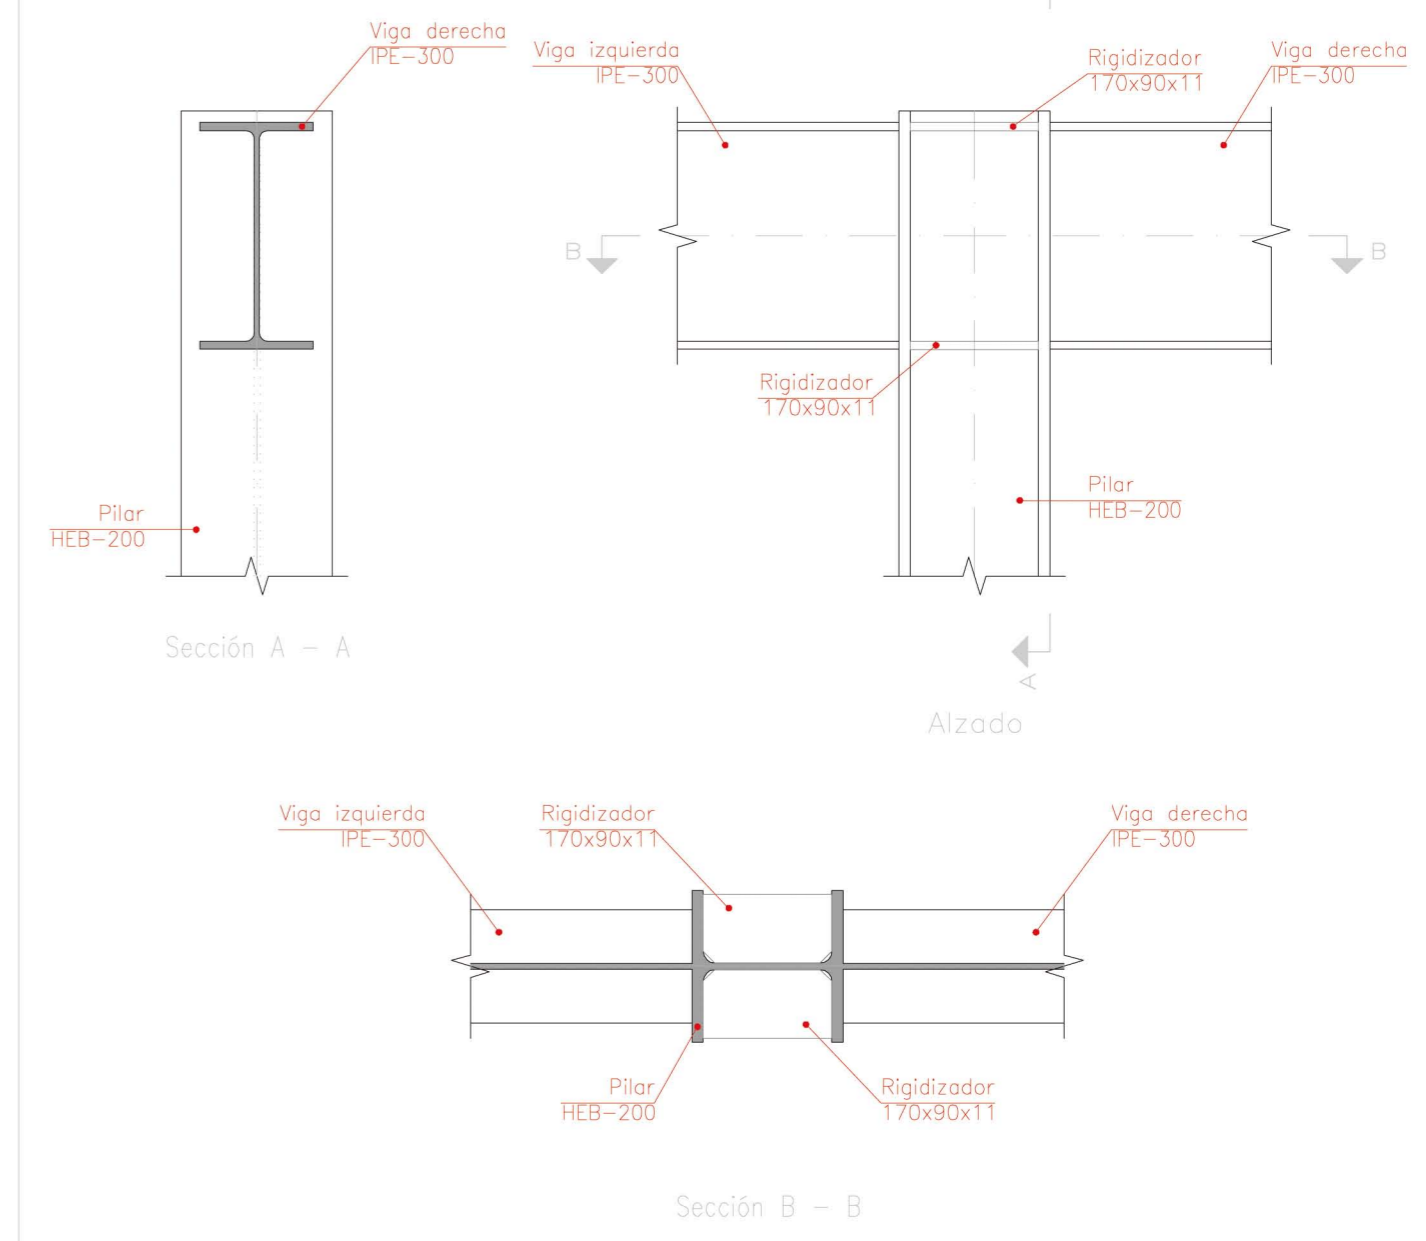

unión tipo 3

